

AKTUALIZACJA MAPY

MAPA ZASADNICZA DO CELÓW PROJEKTOWYCH

SKALA 1:500 SEKCJA 541.431.1821

UWAGA

MAPA POWSTAŁA NA PODSTAWIE POMIARU BEZPOŚREDNIEGO
ORAZ CZĘŚCI WEKTORYZOWANEGO RASTRA MAPY ZASADNICZEJ
W SKALI 1:500

NIE WYKLUCZA SIĘ ISTNIENIA UZBROJENIA PODZIEMNEGO
NIE ZGŁOSZONEGO DO INWENTARYZACJI.


GRANICE PARCEL NANIESIONO CZĘŚCIOWO ZE WSPÓŁRZĘDNYCH
A CZĘŚCIOWO GRAFICZNIE KOLOREM ZIELONYM
NA PODSTAWIE MAPY EWIDENCYJNEJ.

WISŁA 05.06.2007

WOJEWÓDZTWO ŚLĄSKIE
POWIAT CIESZYŃSKI
MIASTO USTRÓŃ
OBRĘB USTRÓŃ
ULICA WIŚLAŃSKA
KERG 2-1219/07
KS. ROB. 138/07

LEGENDA:

- wd50 istn. sieć wodociągowa
- td istn. sieć teletechniczna kablowa
- istn. sieć teletechniczna napowietrzna
- istn. sieć energetyczna napowietrzna
- granice działek

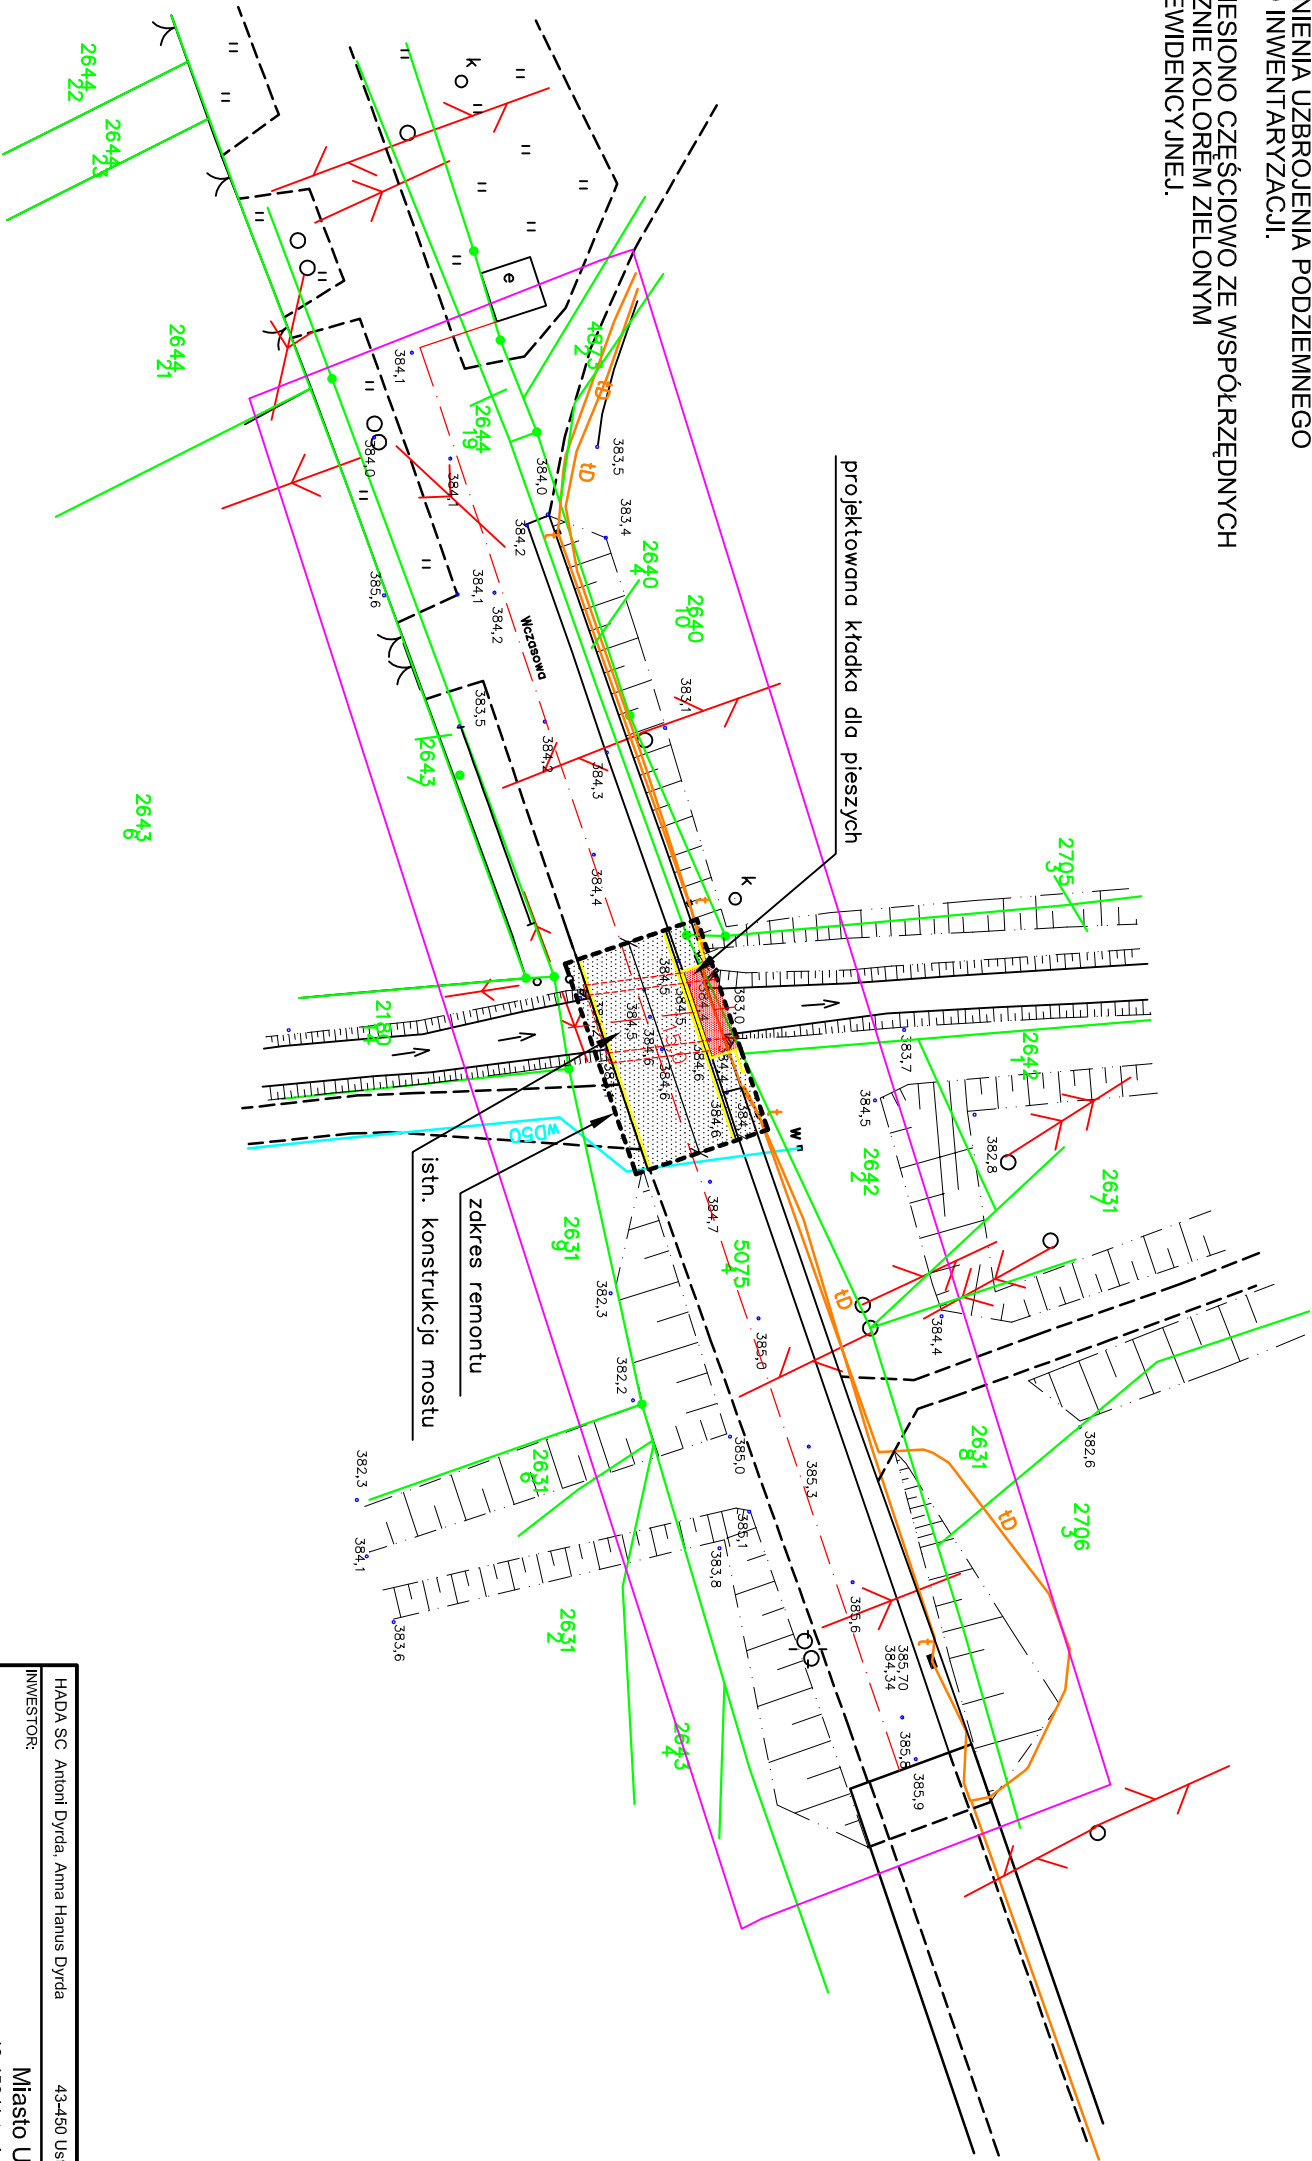

HADDA SC Antoni Dyrdła, Anna Hannus Dyrdła		43-450 Ustron ul.Daszyńskiego 19	tel/fax. 033/654 2575
INWESTOR:		Miaśto Ustron	
		43-450 Ustron ul. Rynek 1	
ZADANIE:	Remont i modernizacja obiektu mostowego na potoku Młynówka w ciągu ul. Wczasowej	SKALA: 1:500	
		DATA: lipiec 2007	
TEMAT RVS.:	PROJEKT ZAGOSPODAROWANIA TERENU		NR RVS.: 2
PROJEKTOWAL:		FAZA OPRACOWANIA:	
Mgr inż. Anna HANUS-DYRDŁA upr.bud. WZDP-20-212/3/328/66 Mgr inż. Antoni DYRDŁA upr.bud. WZDP-20-212/3/329/66		inż. Renata TOMASZKO	
		DOKUMENTACJA BUDOWLANA	