



I ETAP ROBÓT – KŁADKA DLA PIESZYCH

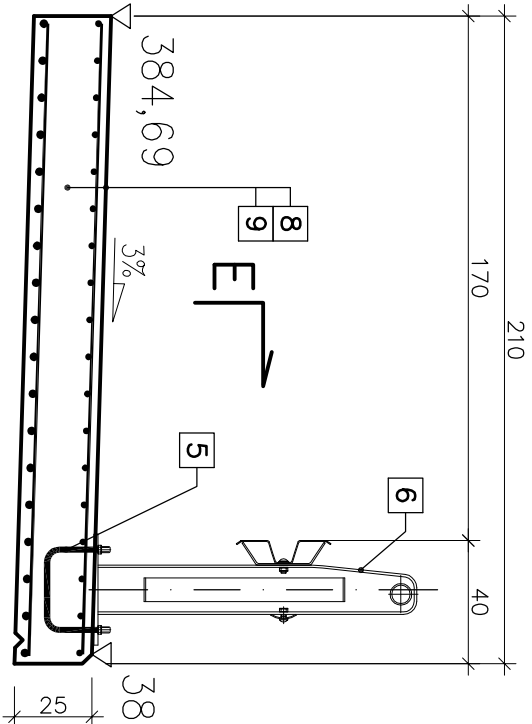

16 34Ø10 L=205

205

17 siatka o oczkach 12x20cm Ø10

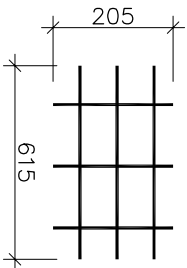


Zestawienie stali zbrojeniowej
dla kładki dla pieszych

beton: $V=3,26\text{m}^3$
stal: 324kg


PRZEKRÓJ E-E

SKALA 1:25

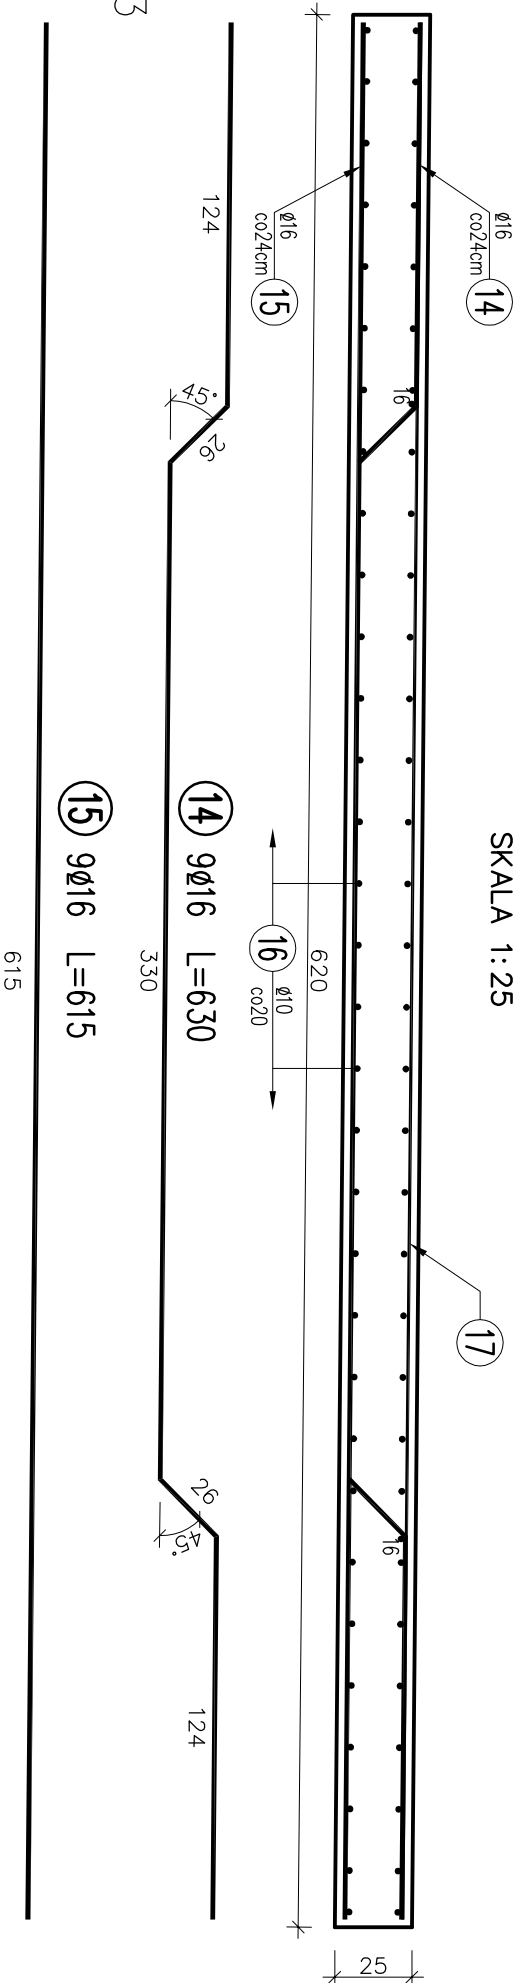

RZUT POZIOMY

SKALA 1:25

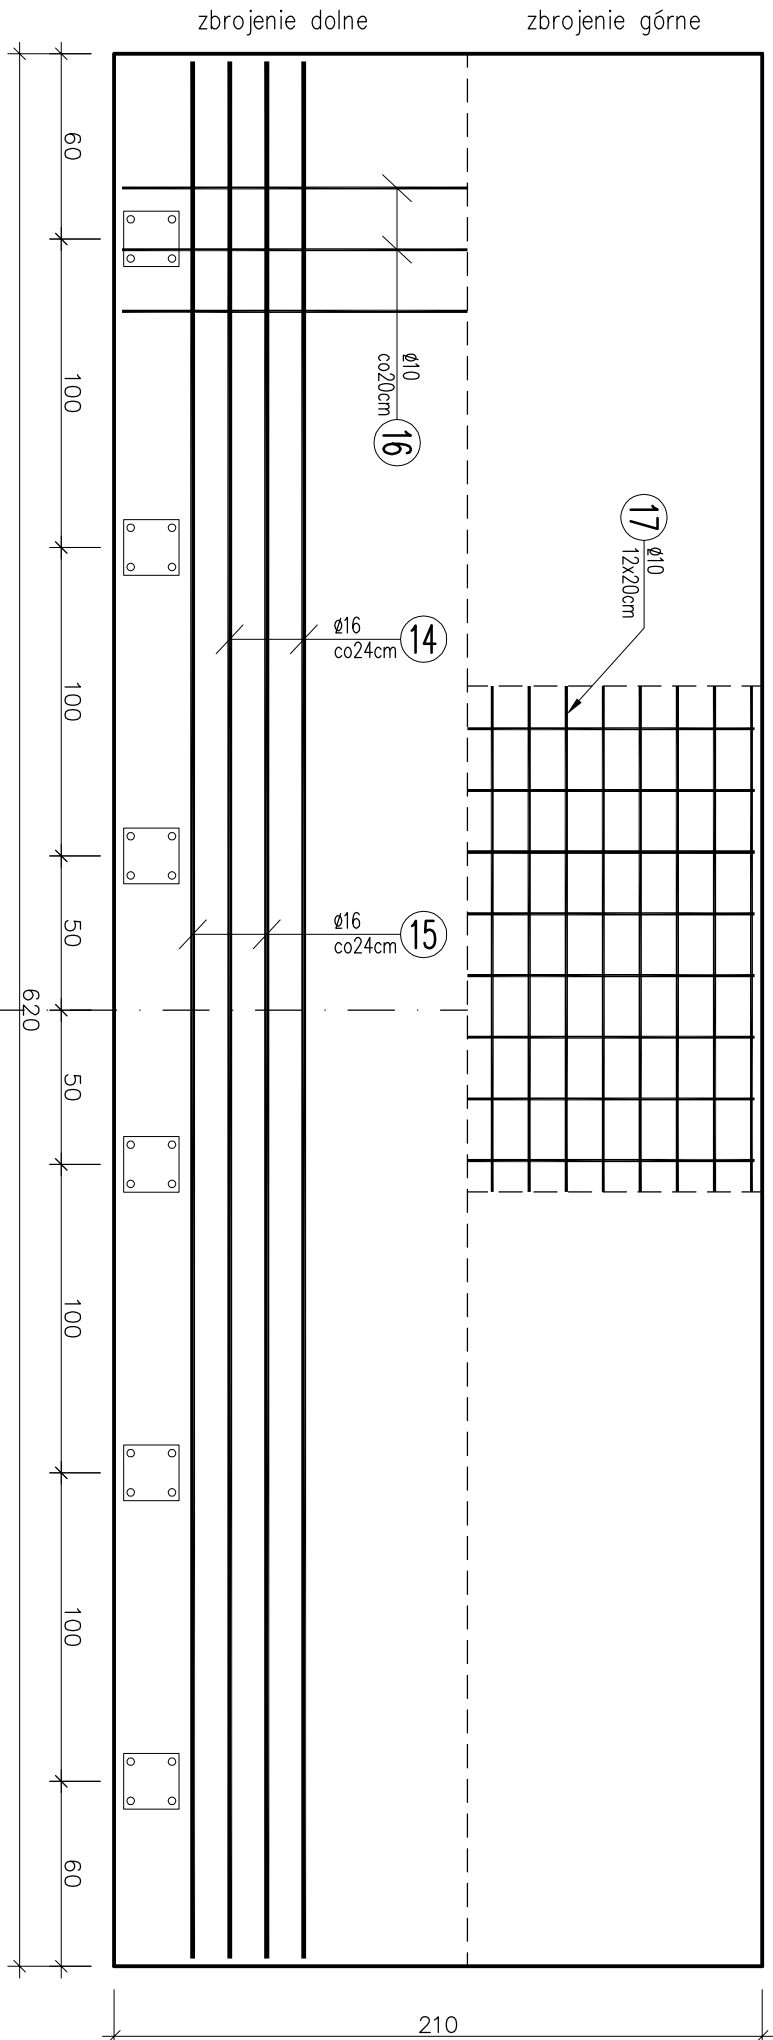

5	TYPOWA KOTWA BARIEROPORĘCZNY
6	BARIEROPORĘCZ Z WYPEŁNIENIEM $h=1,1\text{m}$
8	NAWIERZCHNIA EPOKSYDOWA 5mm
9	PŁYTA ŻELBETOWA B35 25cm

BETON B35
STAL A-IIIN BSt500S
otulina 25mm

HADa SC, Antoni Dyrdą, Anna Hanus Dyrdą		43-450 Ustroń ul.Daszyńskiego 19	tel/fax. 033/854 257/5
INWESTOR:		Miasto Ustroń 43-450 Ustroń ul. Rynek 1	
ZADANIE:		Remont i modernizacja obiektu mostowego na potoku Młynówka w ciągu ul. Wczasowej	SKALA: 1:25 DATA: lipiec 2007
TEMAT RYS.:		ZBROJENIE KŁADKI DLA PIESZYCH	NR RYS.: 7
PROJEKTOWAŁ:		OPRACOWAŁA:	FAZA OPRACOWANIA:
Mgr inż. Anna HANUS-DYRDA upr.bud. WZDP-20-212/3/328/66 Mgr inż. Antoni DYRDA upr.bud. WZDP-20-212/3/329/66		Inż. Renata TOMASZKO	DOKUMENTACJA BUDOWLANA