

PRACOWNIA GEODEZYJNA
43-460 WISŁA, ul. Towarowa 3a
Tel./Fax 033 855 34 69

Województwo ŚLĄSKIE
Powiat CIESZYŃSKI
Miasto USTRŃ
Ulica GRAŻYŃSKIEGO
Kerg 2-44/2007
Ks.rob 7/07

Kopia mapy zasadniczej
do celów projektowych

Skala mapy 1:500
Seksja mapy 541.431.022.2

Wista dn. 31.01.2007r.

NIE WYKLUCZA SIĘ ISTNIENIA W TERENIE UZBROJENIA
PODZIEMNEGO NIE ZGŁOSZONEGO DO INWENTARYZACJI
GRANICE PARCEL WKREŚLONO CZĘŚCIOWO ZE WSPÓŁRZĘDNYCH
A CZĘŚCIOWO GRAFICZNIE NA PODSTAWIE MAPY EWIDENCYJNEJ.

Kierownik Pracowni Geodezyjnej
GEODETA UPRAWNIONY
Nr uprawnień 5323
[Signature]
inż. Helena Podgórska-Mikler

ENION Spółka Akcyjna Oddział w Białsku-Białej
Beskidzka Energetyka
Rejon Dystrybucji Cieszyń
43-400 Cieszyń, ul. Fryzacka 50
NIP 635-000-12-25 REGON: 350826576-00036
tel. (033) 857 26 00, fax (033) 857 27 02

Przez określony na planie teren
przebiegają podziemne linie
elektroenergetyczne

Linie kablowe n.n.
Linie kablowe S.N.

Skrzyżowania i zbitenia projektowanych
podziemnych urządzeń z kablowymi liniami
elektroenergetycznymi winny być wykonane
zgodnie z normą N SEP-E-004

[illegible]

inżynier
mgr inż. Krystian Kukuczka


HADA SC Antoni Dynda, Anna Marius Dynda		43-450 Ustroń ul. Deszaryńskiego 19		19.04.2007 09:04:04 2078	
INWESTOR:		Urząd Miasta w Ustroniu 43-450 Ustroń ul. Rynek 1			
ZADANIE:		PRZEBUDOWA DROGI WRAZ Z BUDOWĄ ZATOKI POSTOJOWEJ		SKALA:	1:500
				DATA:	mกราคม 2007
TEMAT RYS:		PROJEKT ZAGOSPODAROWANIA TERENU		NR RYS:	2/0
PROJEKTOWAŁ:		OPRACOWAŁ:		FAZA OPRACOWANIA:	
Mgr inż. Anna Marius-Dynda mgr inż. Antoni Dynda ul. bud. 20-212/3/2007		Ryszard Tomaszko ul. bud. 20-212/3/2007		DOKUMENTACJA BUDOWLANA	

KOPIA
Z MAPY EWIDENCYJNEJ


karta mapy 5 skala mapy 1:2880

Miasto USTRÓŃ obreb USTRÓŃ

ks. rob. 7/07 Wisła 31.01.2007r.

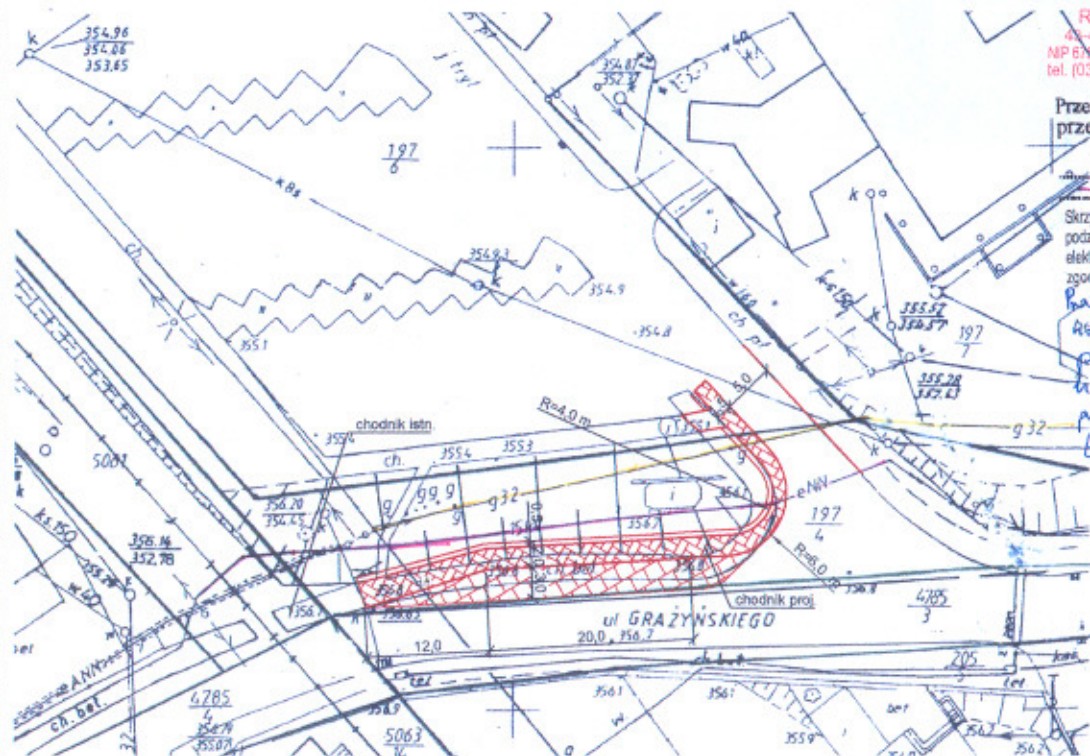

PRZEKRÓJ TYPOWY
skala 1:50

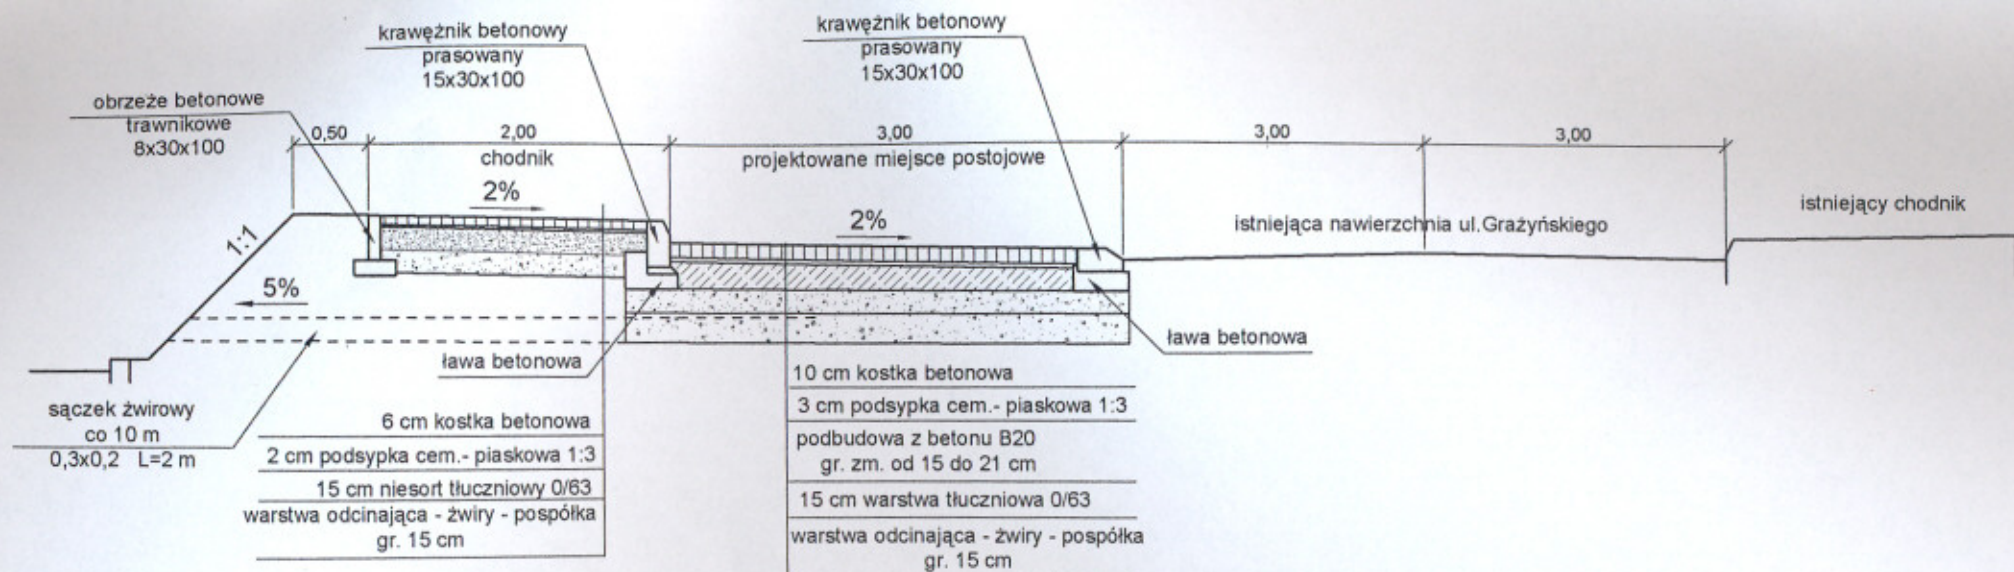

HADA SC Antoni Dyrda, Anna Hanus Dyrda		43-450 Ustron ul. Daszyńskiego 19	tel./fax. 033/854 2575
INWESTOR: Urząd Miasta w Ustroniu 43-450 Ustron ul. Rynek 1			
ZADANIE: PRZEBUDOWA DROGI WRAZ Z BUDOWĄ ZATOKI POSTOJOWEJ			SKALA: 1:50
TEMAT RYS.: PRZEKRÓJ TYPOWY			DATA: marzec 2007
PROJEKTOWAŁ: Mgr inż. Anna Hanus-Dyrda upr.bud. WZDP-20-212/3/328/66			NR RYS.: 3
OPRACOWAŁA: Renata Tomaszko		FAZA OPRACOWANIA: DOKUMENTACJA BUDOWLANA	
Mgr inż. Antoni Dyrda upr.bud. WZDP-20-212/3/328/66			