

Spółka z o.o.
PRACOWNIA GEODEZYJNA
43-460 WISŁA
Pl. Hoffa 1 - Tel. 34

LOKALIZACJA ZAPLECZA

szkół

PRACOWNIA PROJEKTOWA

Branża: ARCHITEKTURA

Obiekt: SZKOŁA PODSTAWOWA NR 2 W USTRONIU
MODERNIZACJA KUCHNI

Treść: SYTUACJA

Skala
1:50


Opracował: ARCH. Z. PERLEGA

Data
03.2006

UPR. BUD. 111/8815-15
ARCH. J. PIŚKALA

Nrys.

1

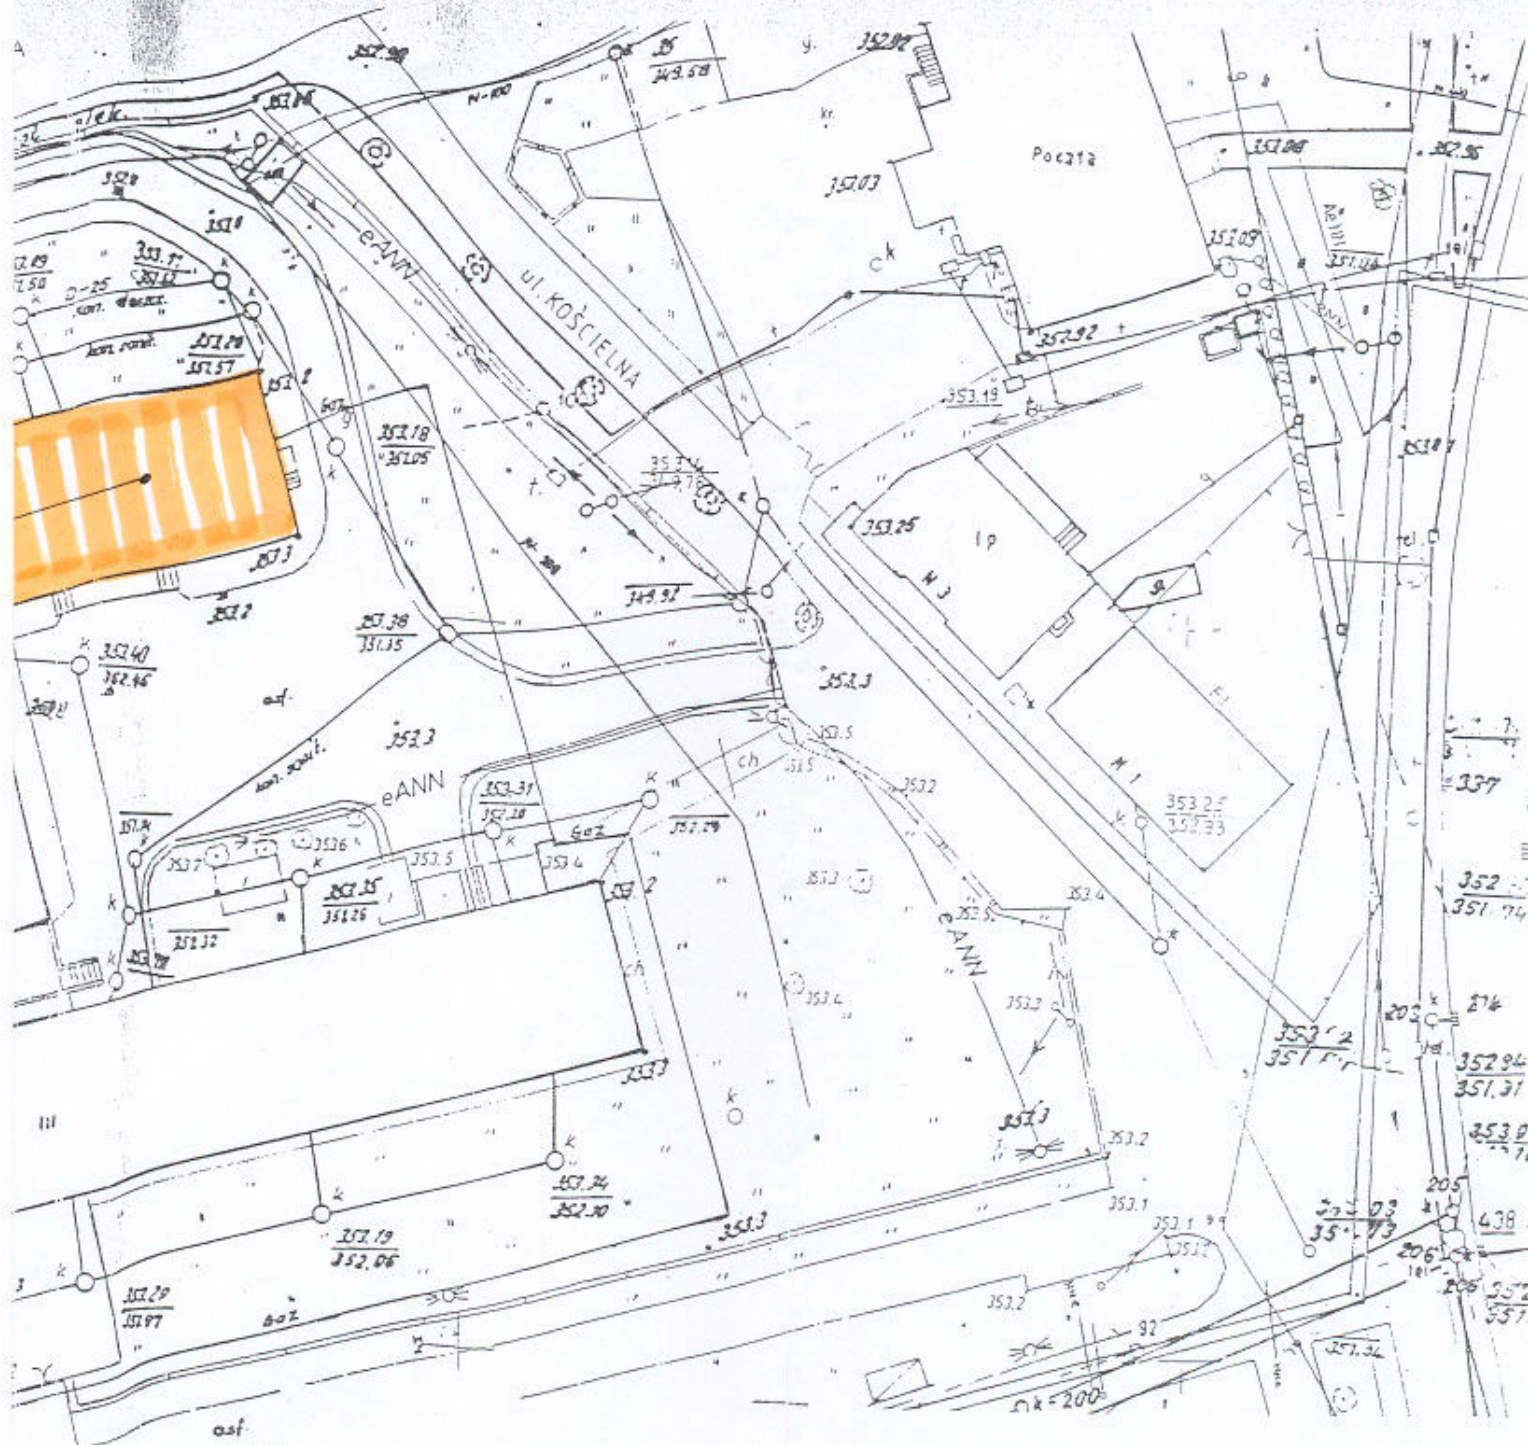

MAPA
SYTUACYJNO-WYSOKOŚCIOWA
DO CELÓW PROJEKTOWYCH

Miasto USTRON
Ulica DASZYŃSKIEGO I KOŚCIELNA

Skala mapy 1:500
Sekcja mapy 541-413-2234

AKTUALIZOWANO W ZAZNACZONYM ZAKRESIE

NIE WYKLUCZA SIĘ ISTNIENIA W TERENIE
UZBROJENIA PODZIEMNEGO
NIE ZGŁOSZONEGO DO INWENTARYZACJI

Wisła dn. 18.03.2002r. Ks.rob. 110/02

STAROSTA CIESZYŃSKI

Wydział Geodezji, Kartografii i Katastru

W obszarze oznaczonym linią
dokonano aktualizacji treści mapy zasadniczej.
Dokumenty z pomiaru uzupełniono, przetransponowano
do zasobu powiatowego w dniu 2002-03-27
i zaewidencjonowanego pod nr 21319102

NINIEJSZA MAPA MOŻE SŁUŻYĆ
DO CELÓW PROJEKTOWYCH

Projektowane obiekty budowlane wymagające pozwolenia na budowę
podlegają wytyczeniu i inwentaryzacji pomiarowej przez jednostkę
uprawnioną do wykonania prac geodezyjnych

Cieszyn, dn. 9 KWI. 2002

(podpis)

z up. STAROSTY

Piotr Jaworski
Z-ca Naczelnika Wydziału
Geodezji, Kartografii i Katastru

K PRACOWNI
353.81
351.52
DZORSKA-MILER
porównano