



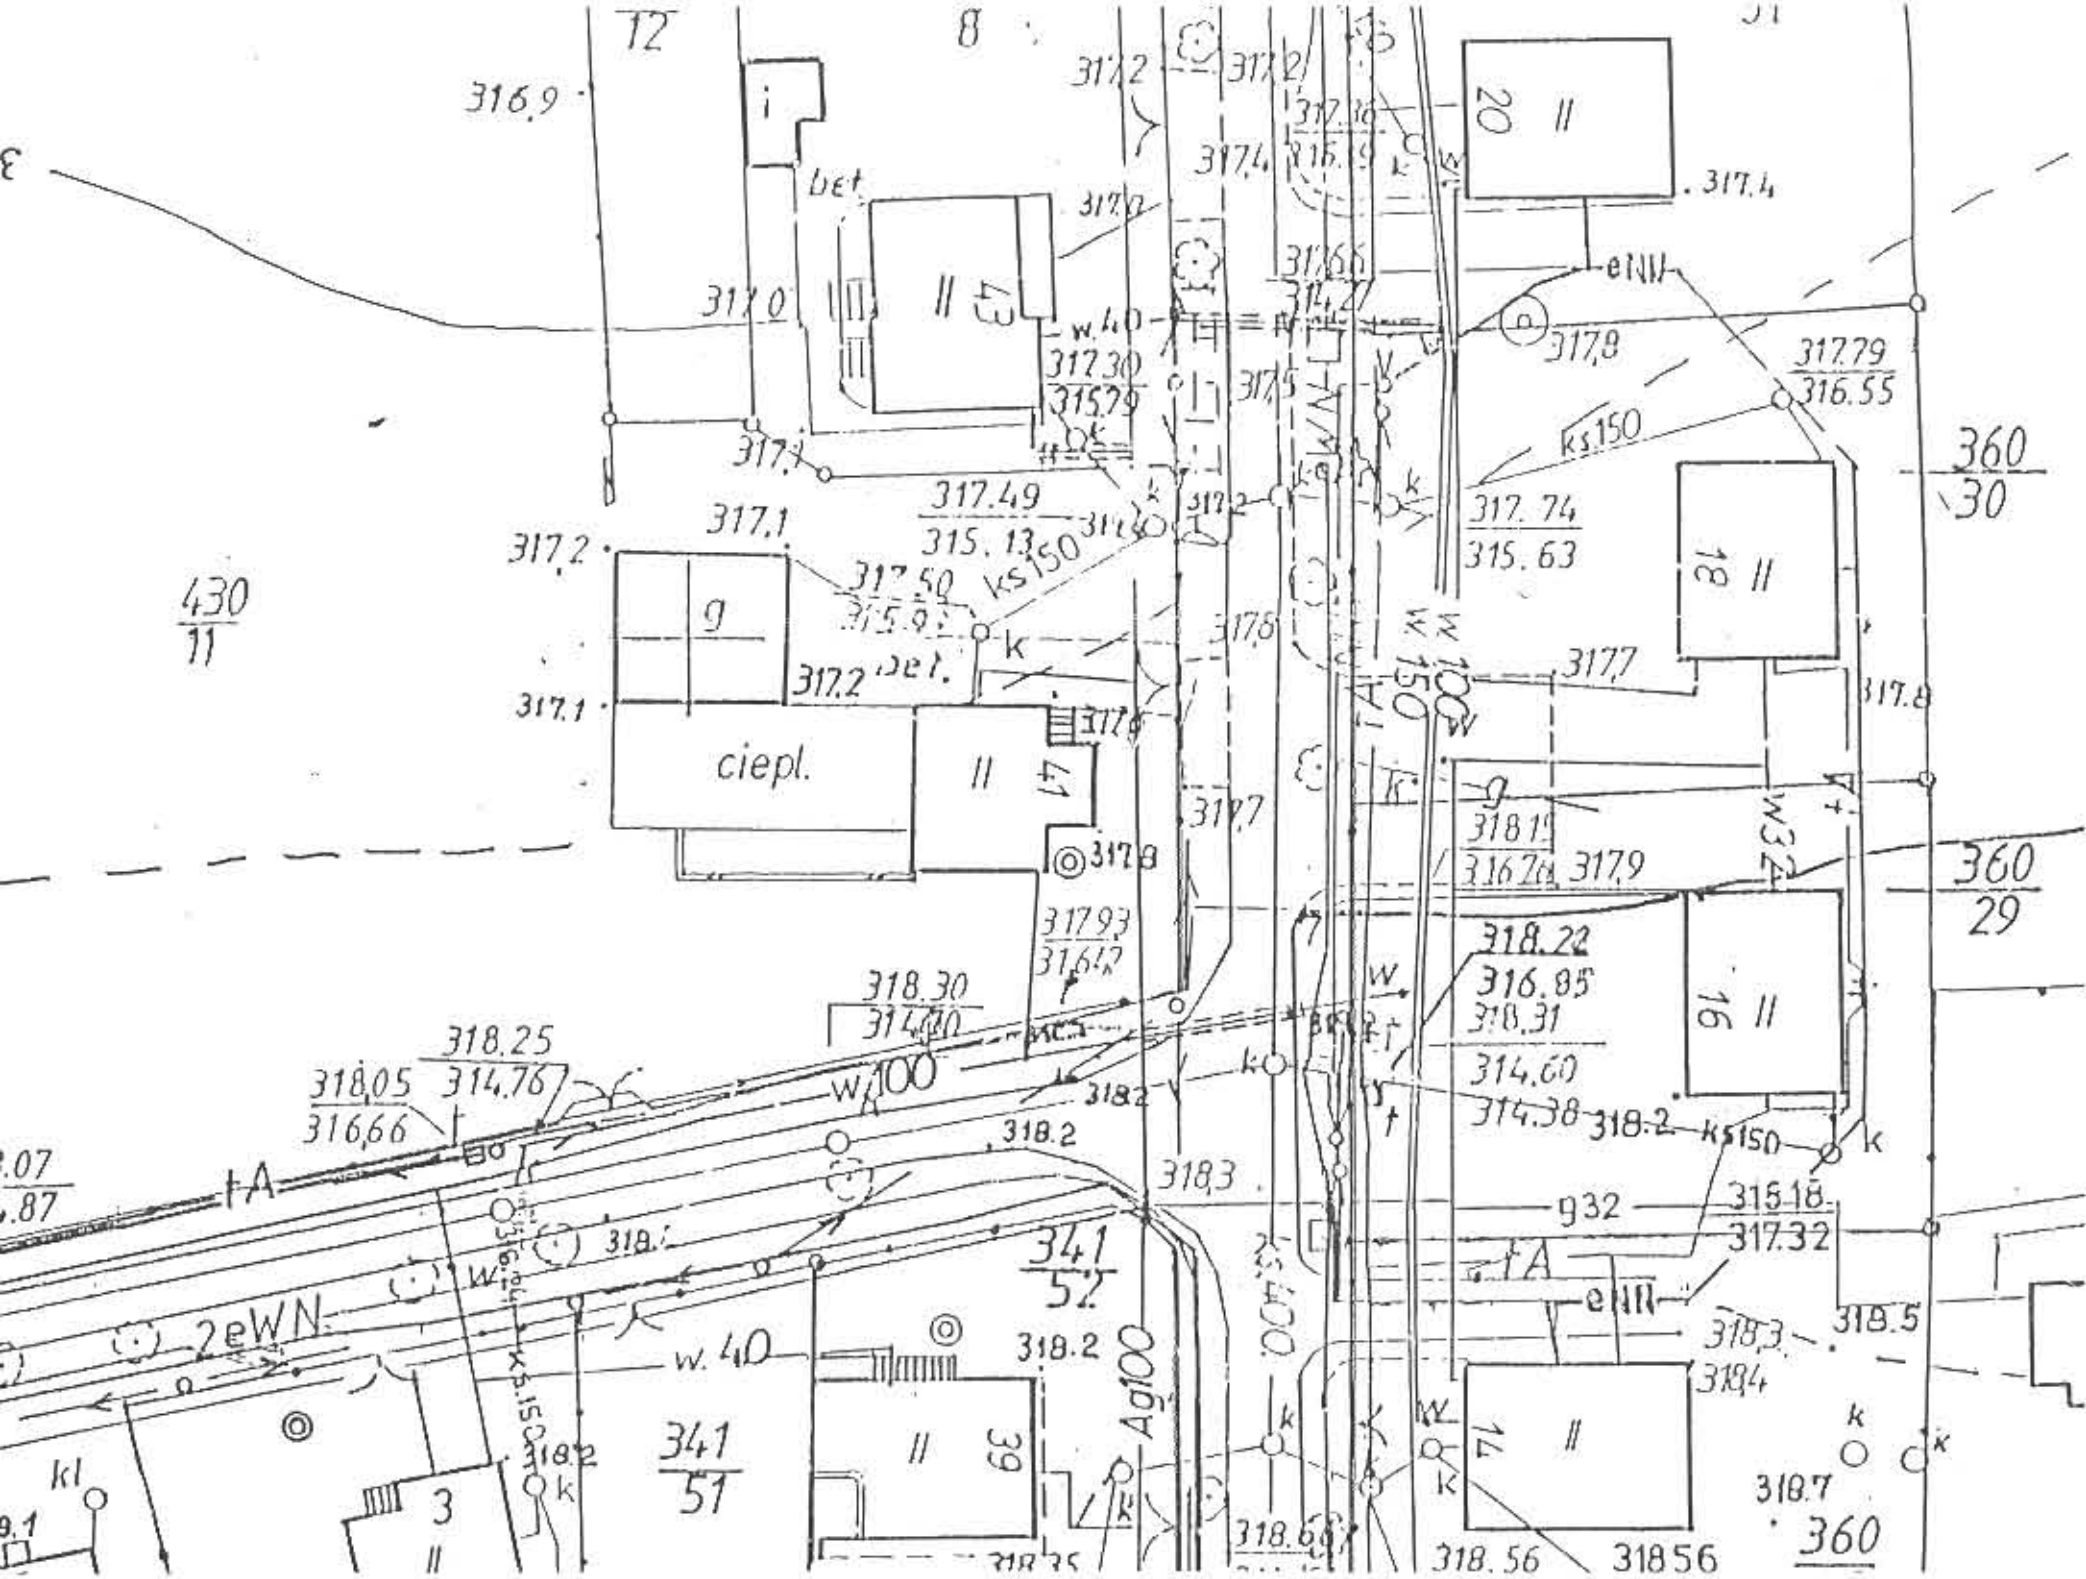

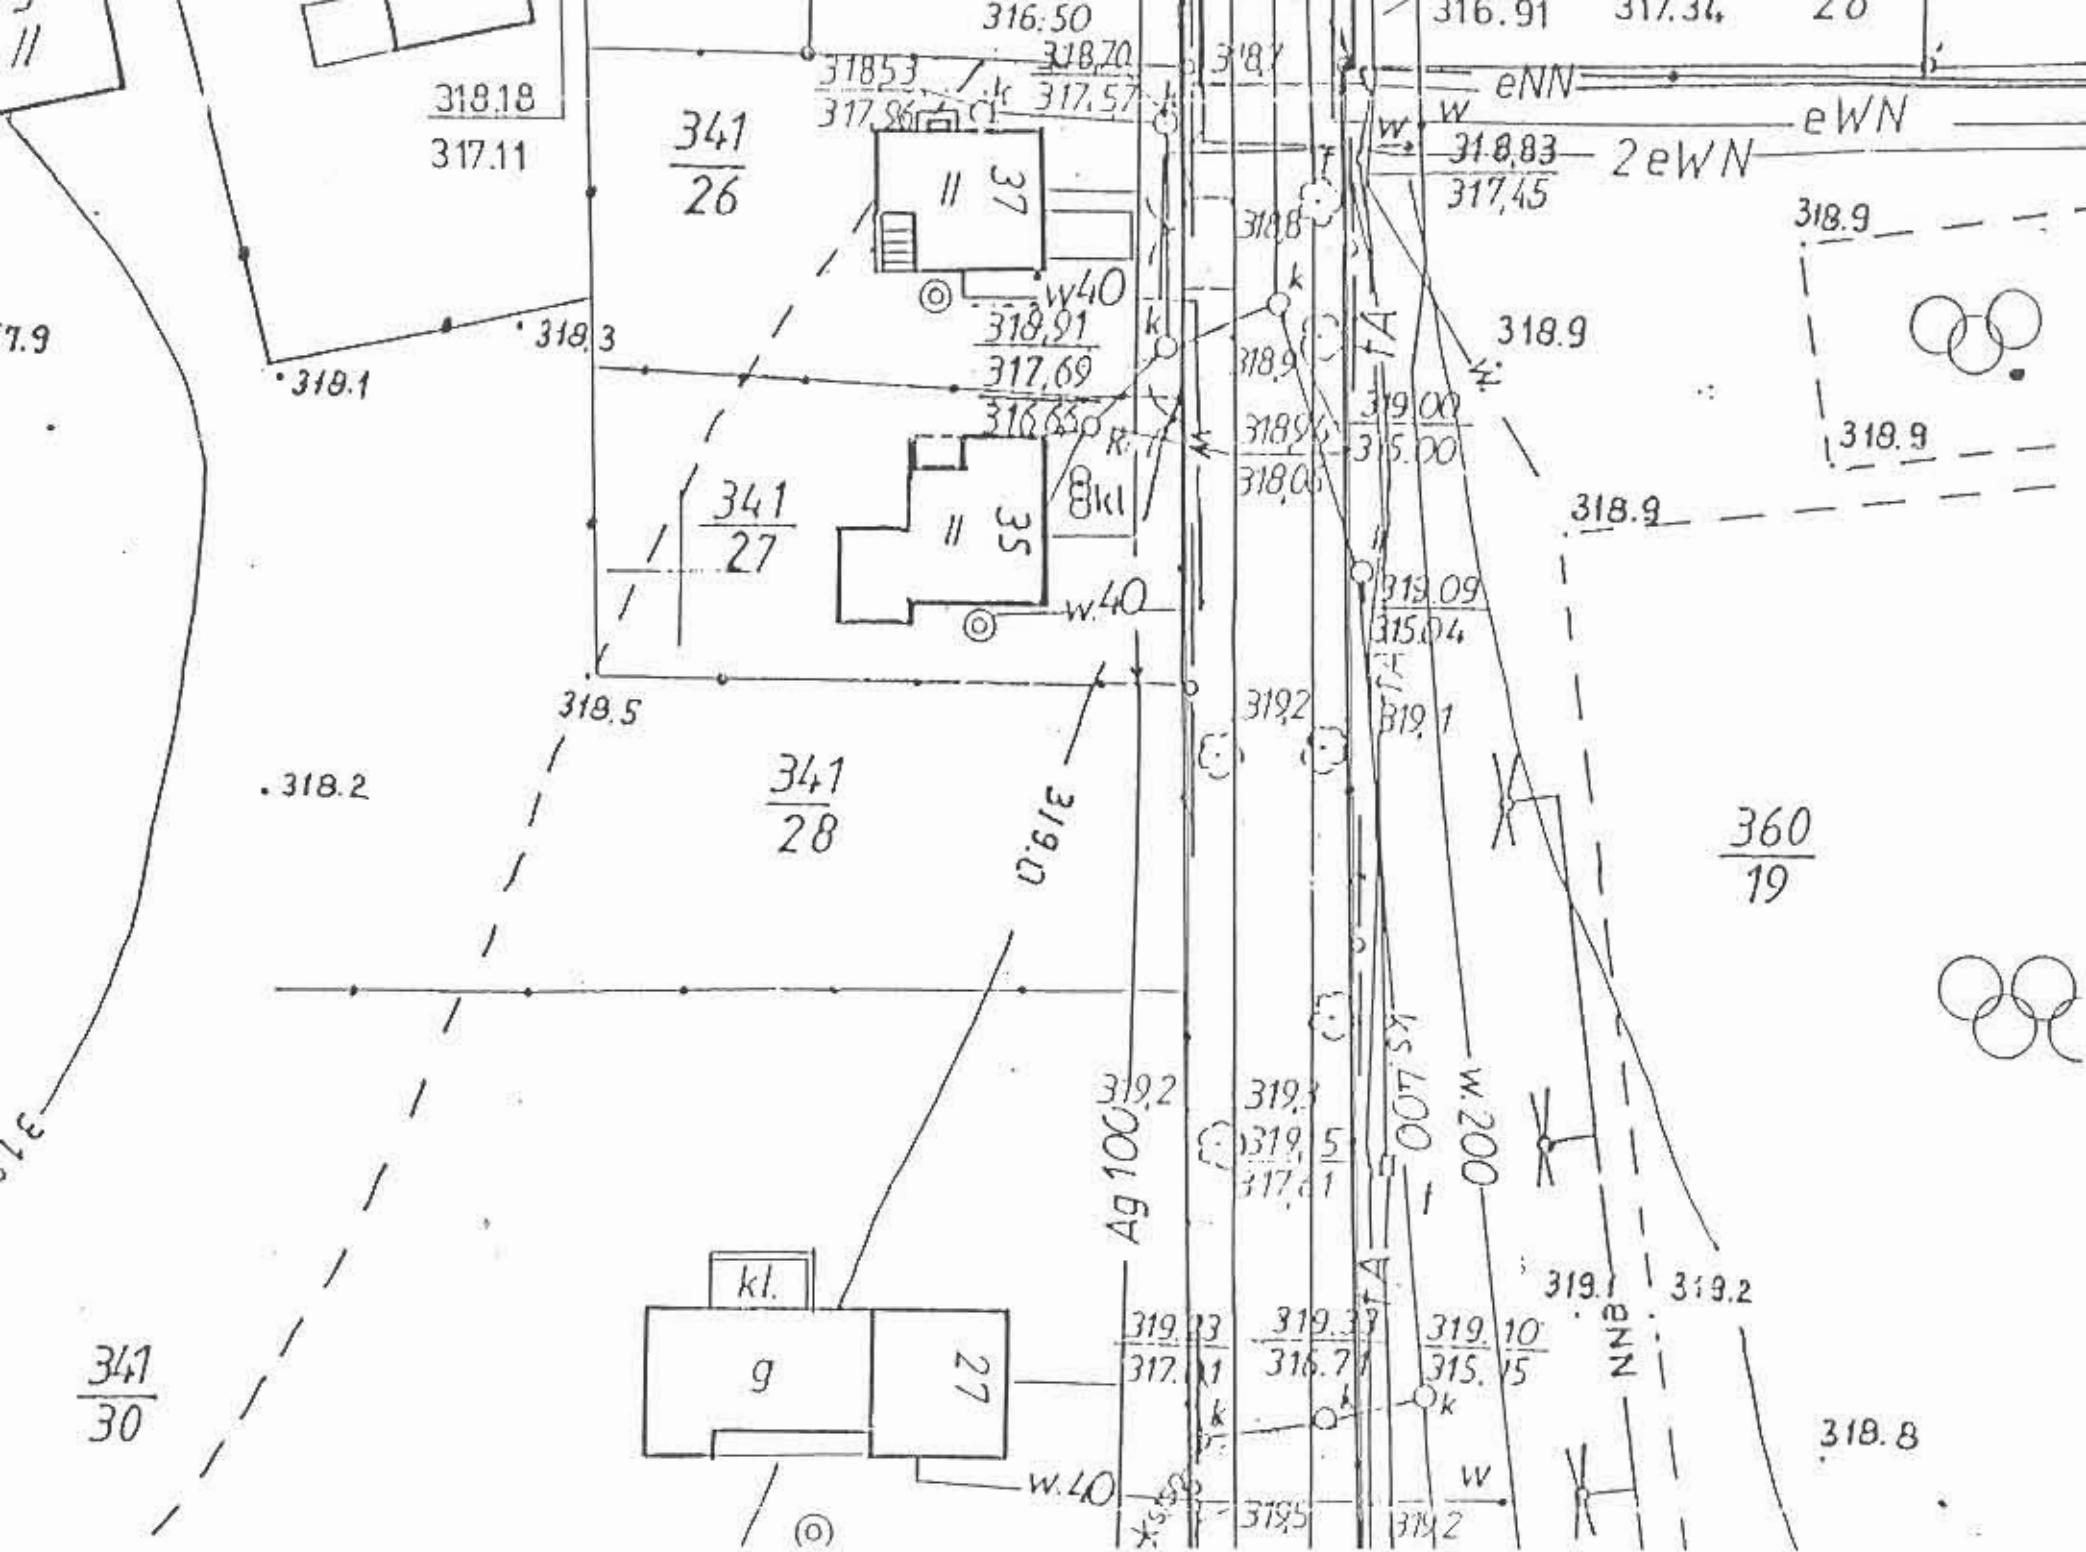











LEGENDA:


proj. krawężnik betonowy
wyniesiony ponad krawędź jezdni na wysokość 12cm


proj. krawężnik betonowy obniżony z 12cm do 0cm

proj. powierzchnia chodnika z kostki


chodnik na istniejącej nawierzchni z asfaltu

proj. wpusty kanalizacji deszczowej

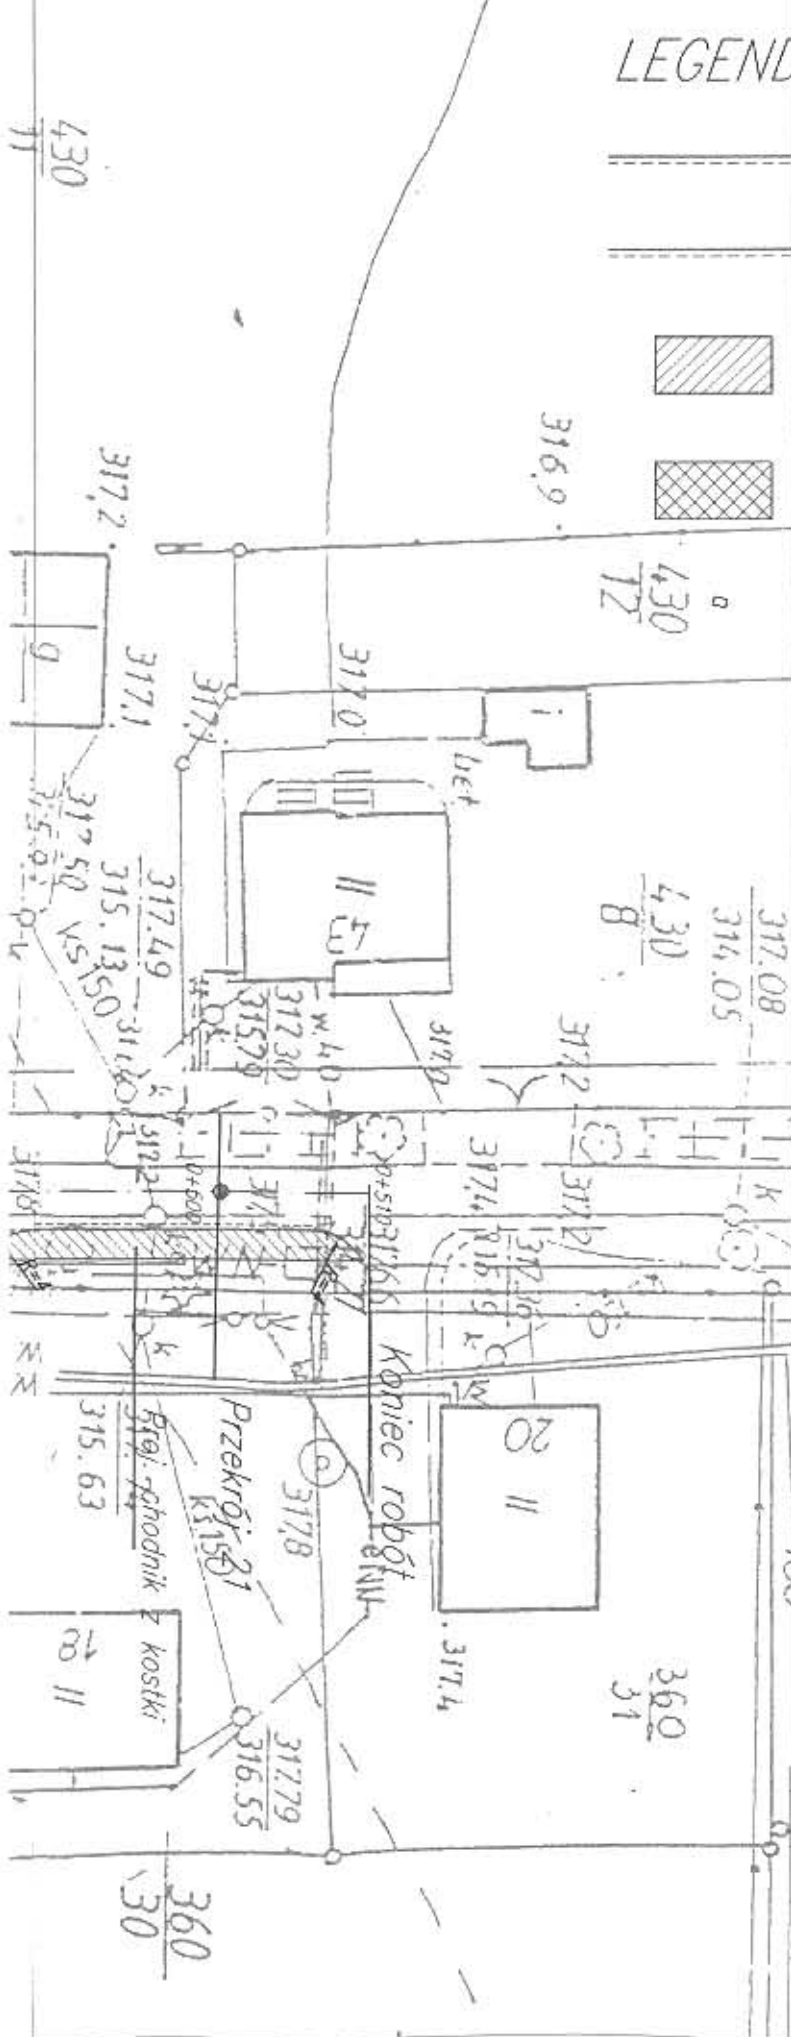


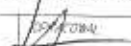"6404" mgr inż. Anna Harbus-Dyda, ul. Rynek 20, 27-111 Ustronie		ul. Rynek 20/20A 20/21	
URZĄD MIASTA USTRONIA			
ZADANIE: CHODNIK DLA PIESZYCH W CIĄGU UL. SZEROKIEJ W USTRONIU - NIERODZIMU		SKALA: 1:500	
TEMAT RYSUNKU: PROJEKT ZAGOSPODAROWANIA TERENU		DATA: MAR 2008	
PROJEKTOWAŁ: Mgr inż. Anna Harbus - Dyda tel. 601 802 20-21/130600		NR RYS. 2	
PRZEWIDUJĄCY: 		Faza opracowania: PROJEKT BUDOWLANY	


Przekrój typowy chodnika z kostki
bez dobudowy brakującej nawierzchni
Skala 1:50

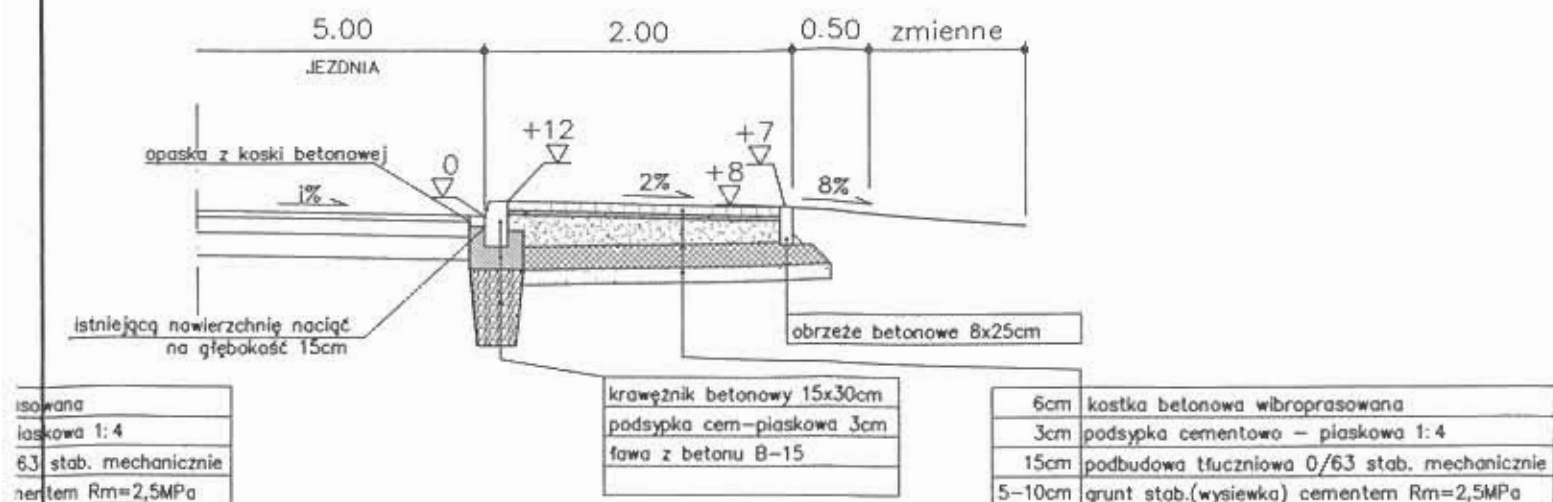

chodnika z kostki
rakującej nawierzchni

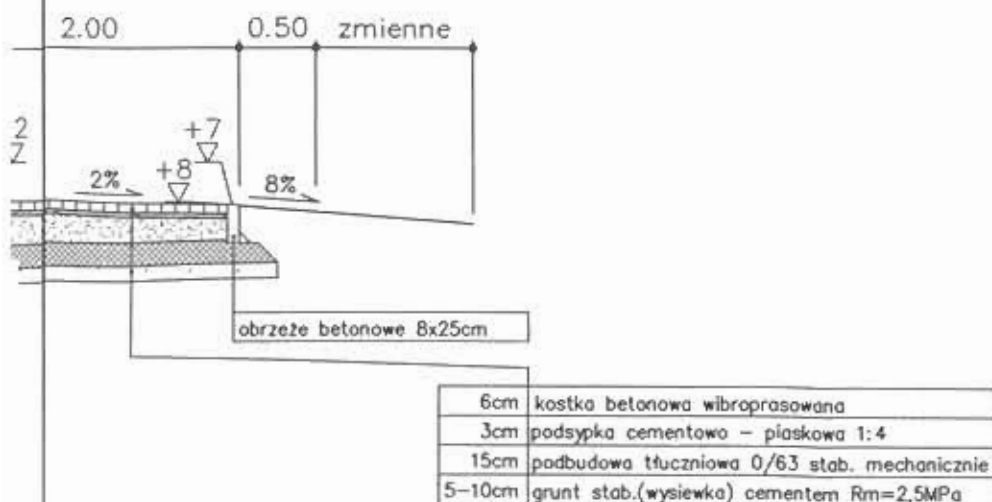


Szczegóły wpustu

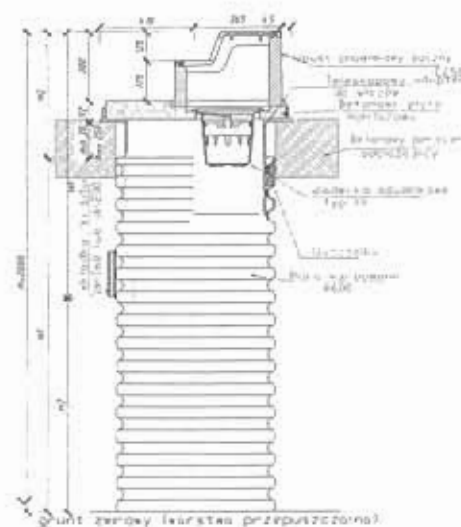


Studzienka deszczowa Tegra 600
z wpustem chłodnikowym bocznym C250

"MADA" mgr inż. Anna Hanus Dyda.		43-450 USTRŃ ul. Daszyńskiego 19		tel./fax 033/604 2075	
INWESTOR: URZĄD MIASTA USTRŃ					
ZADANIE: CHODNIK DLA PIE SZYCH W CIĄGU UL.SZEROKIEJ W USTRONIU - NIERODZIMJU				SKALA: składowa	
				DATA: MAJ 2006r.	
TEMAT RYSUNKU: TYPOWE PRZEROJE POPRZECZNE				NR RYS.: 3	
PROJEKTOWAŁ: Mgr inż. Anna Hanus - Dyda upr. bud. KDP-30-02/3/2006/46				FAZA OPRACOWANIA: PROJEKT BUDOWLANY	

Przekrój typowy chodnika z kostki z dobudową brakującej nawierzchni Skala 1:50

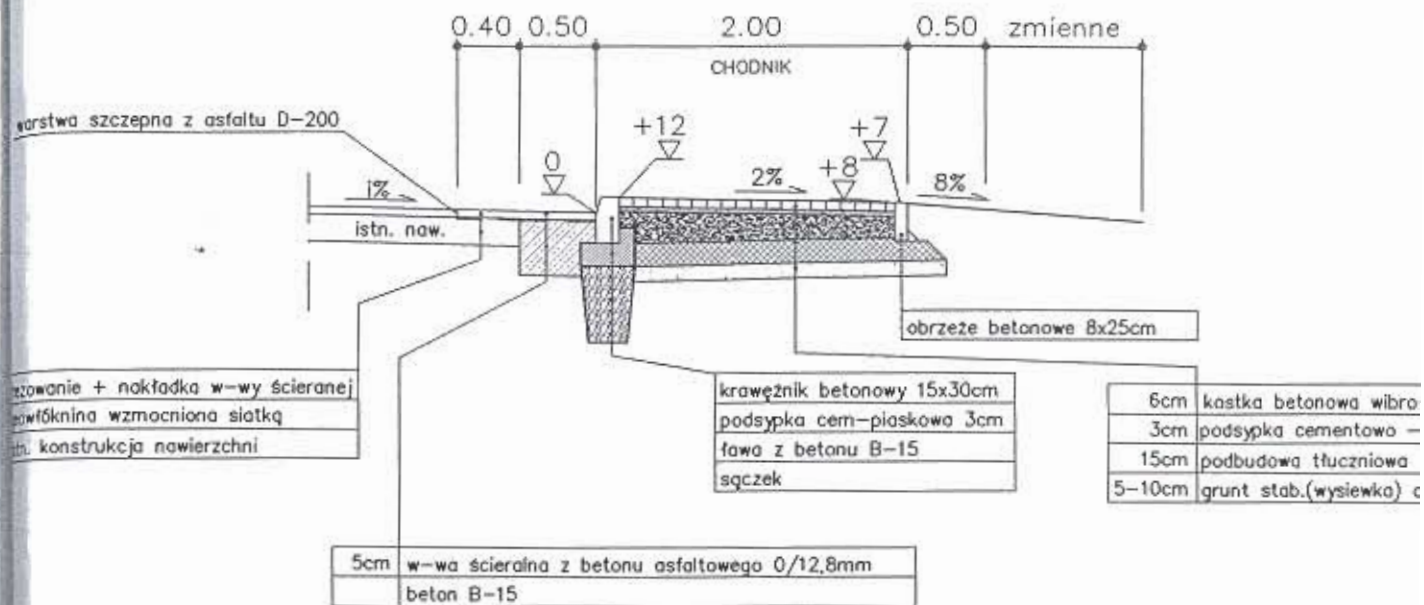

Widok z góry Skala 1:50

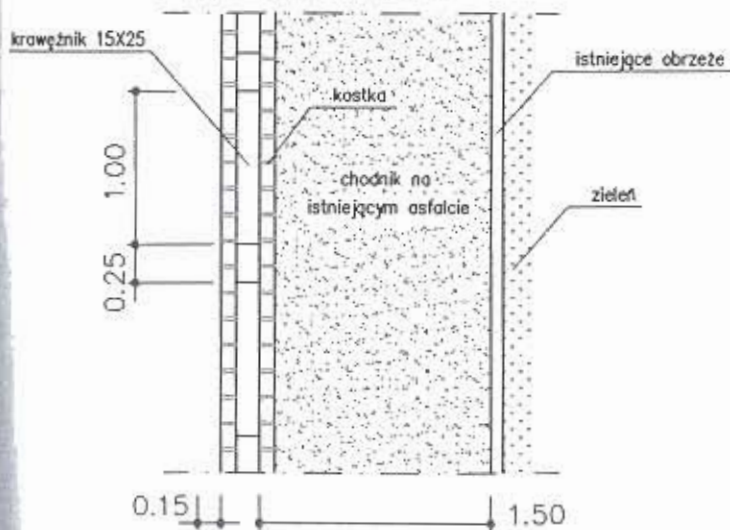

Szczegół obrzeża



Przekrój typowy bez dobudowy Skala 1:50

