

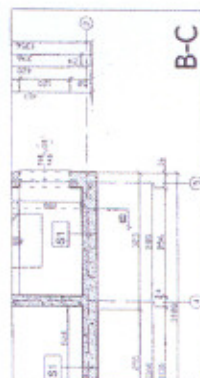
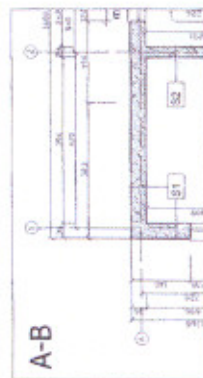


KOMUNALNE BUDYNKI MIESZKALNE W USTRONTU SEGMENT "B" - RZUT II PIĘTRA skala 1 : 50

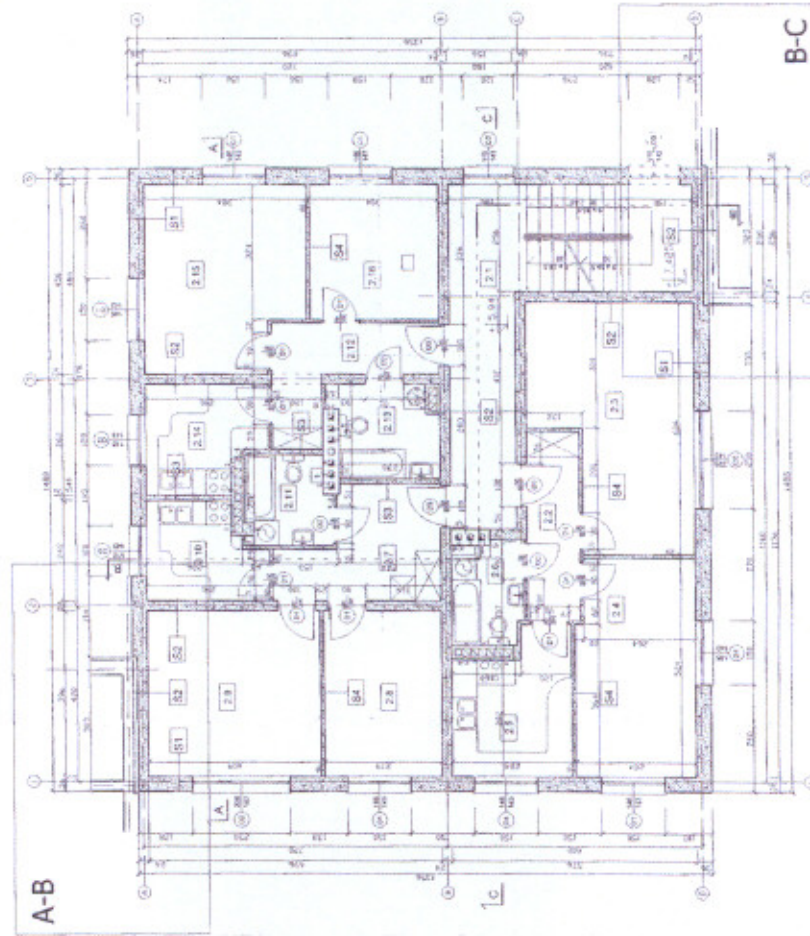

NACZYNIE II PIĘTRA segment "A"
podłoga wykończona gładką i szorstką

NACZYNIE II PIĘTRA segment "B"
podłoga wykończona gładką i szorstką

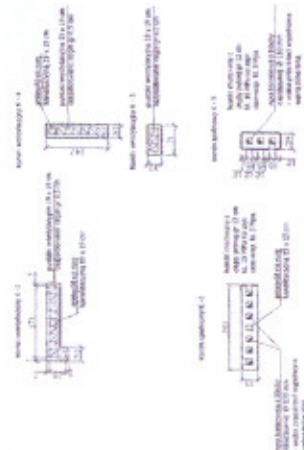

II PIĘTRO POW. UŻYTKOWA 189,00 m²

LOKAL NR 7	
2.1	Hall wejściowy 18,00 m ²
2.2	Kuchnia 14,00 m ²
2.3	Łazienka 4,00 m ²
2.4	Łazienka 4,00 m ²
2.5	Łazienka 4,00 m ²
2.6	Łazienka 4,00 m ²
2.7	Łazienka 4,00 m ²
2.8	Łazienka 4,00 m ²
2.9	Łazienka 4,00 m ²
2.10	Łazienka 4,00 m ²
2.11	Łazienka 4,00 m ²
2.12	Łazienka 4,00 m ²
2.13	Łazienka 4,00 m ²
2.14	Łazienka 4,00 m ²
2.15	Łazienka 4,00 m ²
2.16	Łazienka 4,00 m ²

LEGENDA

- 1. Kuchnia
- 2. Łazienka
- 3. Hall wejściowy
- 4. Łazienka
- 5. Łazienka
Wskazanie kierunku
prądu wody

LEGENDA

- 1. Kuchnia
- 2. Łazienka
- 3. Hall wejściowy
- 4. Łazienka
- 5. Łazienka
WYKAZ MATERIAŁÓW	
1	Żelbeton
2	Cement
3	Żelazo
4	Włókna szklane
5	Włókna szklane
Project #	Project Name	Project Location	Project Status	Project Manager	Project Start Date	Project End Date	Project Budget	Project Actual Cost	Project Variance
1	Project A	Location A	Completed	Manager A	2018-01-01	2018-03-31	\$100,000	\$95,000	\$5,000
2	Project B	Location B	In Progress	Manager B	2018-04-01	2018-06-30	\$200,000	\$180,000	\$20,000
3	Project C	Location C	On Hold	Manager C	2018-07-01	2018-09-30	\$150,000	\$150,000	\$0
4	Project D	Location D	Planned	Manager D	2018-10-01	2018-12-31	\$300,000	\$0	\$300,000

- PRZEKRÓJ B-B

skala 1 : 50



- POWARZA WIEŻOWA NA GRZECIE**
1. podłoga betonowa - parcie podłogowe, gładzie
 2. murki zewnętrzne - żwirowa ścianka, stol. / gr. 5,0 cm
 3. ocieplenie - styropian 100 gr 10 cm
 4. folia hydroizolacyjna 2 x na połacie
 5. żwir - żelazna siatka wybroczka
 6. rzeźba 7,5 x 10 cm
 7. murki, murki zewnętrzne, murki gr. 30 cm
 8. murki, murki zewnętrzne, murki gr. 30 cm

1. konie polskie lub polski kon
 2. systemy polityczne
 3. systemy polityczne
 4. systemy polityczne
 5. systemy polityczne
 6. systemy polityczne

1. Stryki gresowe na zaprawie kiel. (0,05) gr. 2,00 gr.

- P4**
- POZIWIJA 3DORTAZA**
1. gipsu gipsu no. 2000000 100.000
 2. Wskaznik 2000000 100.000
 3. Folio hydroalacny 100.000
 4. 3Dtopon 100.000
 5. Pisto 2000000 100.000
 6. 100.000 100.000

LEGENDA

- | | |
|---|---------------------------------|
|  | Pustaki "FORGOTHEON" |
|  | Pustaki z obszaru kandydackiego |
|  | ZELBET |
|  | SYNOPSIS |
|  | OGŁA |
|  | PLANCK |

UWAGA :
L. W SEGMENTE "A" FRAGMENT ŚCIANY ZEWNĘTRZNEJ
PRZY KLATCE SCHODOWEJ WYKONAĆ NA GRUBOŚĆ 38 cm
NA CAŁEJ WYSOKOŚCI ŚCIANY

DACH

- [illegible]

- 02
- W. Łazarski, J. Kucharski, S. Gajda, I. Kucharska-Gajda
WARTYŚCIE DUCHA! (KAS)
1. Główny bohater (młody człowiek)
2. Płoty 953 gr 35 mm
3. Kierunek: 2.50
4. Film przyrodniczy, przyrodniczy, przyrodniczy
5. Środowisko: 1/16, 1/32
6. Podatki: 1/16, 1/32, 1/64, 1/128, 1/256, 1/512, 1/1024, 1/2048, 1/4096, 1/8192, 1/16384, 1/32768, 1/65536, 1/131072, 1/262144, 1/524288, 1/1048576, 1/2097152, 1/4194304, 1/8388608, 1/16777216, 1/33554432, 1/67108864, 1/134217728, 1/268435456, 1/536870912, 1/1073741824, 1/2147483648, 1/4294967296, 1/8589934592, 1/17179869184, 1/34359738368, 1/68719476736, 1/137438953472, 1/274877906944, 1/549755813888, 1/1099511627776, 1/2199023255552, 1/4398046511104, 1/8796093022208, 1/17592186044416, 1/35184372088832, 1/70368744177664, 1/140737488355328, 1/281474976710656, 1/562949953421312, 1/1125899906842624, 1/2251799813685248, 1/4503599627370496, 1/9007199254740992, 1/18014398509481984, 1/36028797018963968, 1/72057594037927936, 1/144115188075855872, 1/288230376151711744, 1/576460752303423488, 1/1152921504606846976, 1/2305843009213693952, 1/4611686018427387904, 1/9223372036854775808, 1/18446744073709551616, 1/36893488147419103232, 1/73786976294838206464, 1/147573952589676412928, 1/295147905179352825856, 1/590295810358705651712, 1/1180591620717411303424, 1/2361183241434822606848, 1/4722366482869645213696, 1/9444732965739290427392, 1/18889465931478580854784, 1/37778931862957161709568, 1/75557863725914323419136, 1/151115727451828646838272, 1/302231454903657293676544, 1/604462909807314587353088, 1/1208925819614629174706176, 1/2417851639229258349412352, 1/4835703278458516698824704, 1/9671406556917033397649408, 1/19342813113834066795298816, 1/38685626227668133590597632, 1/77371252455336267181195264, 1/154742504910672534362390528, 1/309485009821345068724781056, 1/618970019642690137449562112, 1/1237940039285380274899124224, 1/2475880078570760549798248448, 1/4951760157141521099596496896, 1/9903520314283042199192993792, 1/19807040628566084398385987584, 1/39614081257132168796771975168, 1/79228162514264337593543950336, 1/158456325028528675187087900672, 1/316912650057057350374175801344, 1/633825300114114700748351602688, 1/1267650600228229401496703205376, 1/2535301200456458802993406410752, 1/5070602400912917605986812821504, 1/10141204801825835211973625643008, 1/20282409603651670423947251286016, 1/40564819207303340847894502572032, 1/81129638414606681695789005144064, 1/162259276829213363391578010288128, 1/324518553658426726783156020576256, 1/649037107316853453566312041152512, 1/1298074214633706907132624082305024, 1/2596148429267413814265248164610048, 1/5192296858534827628530496329220096, 1/10384593717069655257060992658440192, 1/20769187434139310514121985316880384, 1/41538374868278621028243970633760768, 1/83076749736557242056487941267521536, 1/166153499473114484112975882535043072, 1/332306998946228968225951765070086144, 1/664613997892457936451903530140172288, 1/1329227995784915872903807060280344576, 1/2658455991569831745807614120560689152, 1/5316911983139663491615228241121378304, 1/10633823966279326983230456482242756608, 1/21267647932558653966460912964485513216, 1/42535295865117307932921825928971026432, 1/85070591730234615865843651857942052864, 1/170141183460469231731687303715884105728, 1/340282366920938463463374607431768211456, 1/680564733841876926926749214863536422912, 1/1361129467683753853853498429727072845824, 1/2722258935367507707706996859454145691648, 1/5444517870735015415413993718908291383296, 1/10889035741470030830827987437816582766592, 1/21778071482940061661655974875633165533184, 1/43556142965880123323311949751266331066368, 1/87112285931760246646623899502532662132736, 1/174224571863520493293247799005065324265472, 1/348449143727040986586495598010130648530944, 1/696898287454081973172991196020261297061888, 1/1393796574908163946345982392040522594123776, 1/2787593149816327892691964784081045188247552, 1/5575186299632655785383929568162090376495104, 1/11150372599265311570767859136324180752990208, 1/22300745198530623141535718272648361505980416, 1/44601490397061246283071436545296723011960832, 1/89202980794122492566142873090593446023921664, 1/178405961588244985132285746181186892047843328, 1/3568119231764899702645714

1. Cont. stancuie sau pânză
2. Cont. stancuie sau pânză
3. Platy 028 p. 15 cm
4. Cont. stancuie sau pânză
5. Cont. stancuie sau pânză
6. Platy 028 p. 15 cm
7. Platy 028 p. 15 cm
DECLARATION

- [illegible]

[illegible][illegible]

[illegible]

KOPIA Z MAPY EWIDENCYJNEJ SKALA 1:2 680

LEGENDA

- CIĄG PIESZO Z MOŻLIWOŚCIĄ DOJAZDU
- CIĄG PIESZO - JEZDNY
- CHODNIKI I DOJŚCIA
- PARKINGI
- OGRÓDKI KWIATOWE
- PLAC ZABAW I SPORTU
- 1. MEJSCA NA OPRĄDKI STAŁE
- proj. lampa oświetlenia wewnętrznego
- projektowane kable oświetleniowe
- projektowane kable zasilające
- projektowana stacja transformatorowa
- istniejąca sieć wodociągowa
- projektowana sieć wodociągowa
- istniejąca kanalizacja sanitarne
- projektowana kanalizacja sanitarne
- miejsce projektowanego przyłącza gazu
- Złomowisko

01.2004.

INICJATOR
MIĘDZYGOSPODARSTWA
MIĘDZYGOSPODARSTWA
MIĘDZYGOSPODARSTWA
MIĘDZYGOSPODARSTWA
MIĘDZYGOSPODARSTWA

PROJEKT ZAGOSPODAROWANIA TERENU

na działkach nr 490/7; 485/12; 485/14; 485/15; 485/11; 485/17; (obręb. 0004 USTRONIA);
KOMUNALNE BUDYNKI MIESZKALNE W USTRONIU
skala 1:500

STAROSTA CIĘSZYŃSKI

DECYZJA NR 155
Z DNIA 19.05.2006

ZNAK SPRAWY: WB-6A-7351/326/2006

ZATWIERDZA PROJEKT BUDOWLANY

Teren PFR

op. Starosta
Johusz Stasica
Naczelnik
Wydziału Architektury
i Budownictwa

ORIENTACJA SKALA 1: 25 000

POWIERZCHNIA TERENU	8449,00 m ²
POWIERZCHNIA ZABUDOWY	619,59 m ²
CIĄG PIESZO / MOŻL. DOJAZDU	318,00 m ²
CIĄG PIESZO - JEZDNY	488,00 m ²
CHODNIKI I DOJŚCIA	225,60 m ²
PARKINGI	814,76 m ²
OGRÓDKI KWIATOWE	508,34 m ²
PLAC ZABAW	370,00 m ²
POZOSTAŁE TERENY ZIELONE	5112,89 m ²
ZIELEŃ OGÓLNA	5581,03 m ²

WODY DESZCZOWE Z RYNEN OPROWADZANE
DO KANALIZACJI DESZCZOWEJ

M.T. SOŁOWCY - NADZÓR, KOSZTORYSOWANIE, PROJEKTOWANIE

PROJEKT KOMUNALNYCH BUDYNKÓW MIESZKALNYCH W USTRONIU

TEMAT: PROJEKT ZAGOSPODAROWANIA TERENU SKALA 1: 500

INWESTOR: MIASTO USTRONIA DATA: 03.2004 Strona 1

PROJEKTOWAŁ: mgr inż. arch. Jolanta TARNAWA spr. nr 9876

PROJEKTOWAŁ: mgr inż. Urszula KOS spr. nr 9162 i 4184

PROJEKTOWAŁ: mgr inż. Tomasz DOŁYCKI spr. nr 1000000000