


1

KOPIA Z MAPY EWIDENCYJNEJ

miasto USTRON gmina kat. USTRON

karta mapy 2
skala mapy 1:2880

Ks rob 23/05- WISLA dn 05.04.2005 r

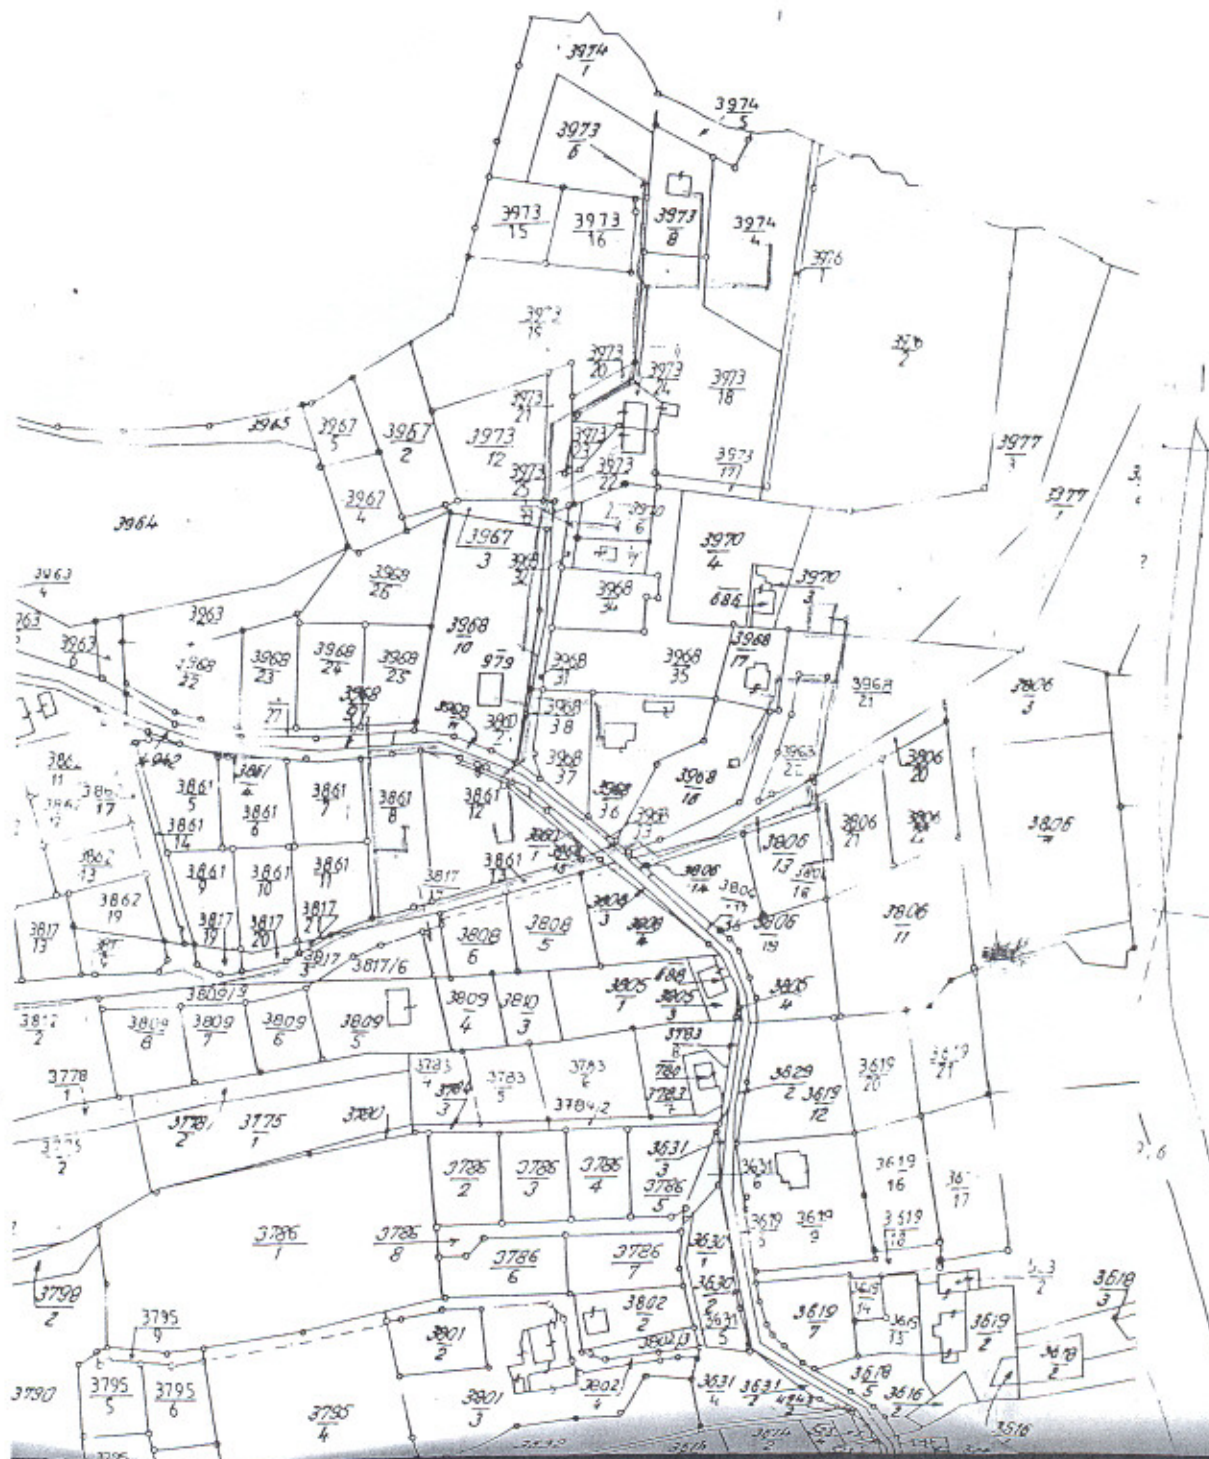

PRZEDSIĘBIĘSTWO USŁUG GEODEZYJNYCH
Spółka z o.o.
PRACOWNIA GEODEZYJNA
43-460 WISŁA
Pl. Hoffa 3 - tel. 855-34-69

Województwo śląskie
Powiat cieszyński
Miasto Ustron
Ulica Zróżdiana
Zlec. 23/05
KERG 21771/05

AKTUALIZACJA MAPY

Kopia mapy zasadniczej do celów projektowych

Skala 1 : 500

Sekcja 541. 431, 1831, 1833

WISŁA 05. 04. 2005r.

NIE WYKLUCZA SIĘ ISTNIENIA W TERENIE UZBROJENIA
PODZIEMNEGO NIE ZGŁOSZONEGO DO INWENTARYZACJI

Uwaga :

Granice parcel wkręślono częściowo ze współrzędnych,
a częściowo graficznie na podstawie mapy ewidencyjnej

KIEROWNIK PR
Helena Podzorska
inż. HELENA PODZORSKA
Geodeta upraw

STAROSTA CIESZYŃSKI

Wydział Geodezji, Kartografii i Katastru

W obszarze oznaczonym linią
dokonano aktualizacji treści mapy zasadniczej.
Dokumenty z pomiaru uzupełniającego zostały
do zasobu powiatowego w dniu 13 KWI. 2005
i zaewidencjonowanego pod nr 21291/05


NINIEJSZA MAPA MOŻE SŁUŻYĆ
DO CELÓW PROJEKTOWYCH

Projektowane obiekty budowlane wymagające pozwolenia na budowę
podlegają wytyczeniu i inwentaryzacji powyższej przez jednostkę
uprawnioną do wykonywania prac geodezyjnych

Cieszyn, dn. 13 KWI. 2005

z up. Starosty

Marek Golebiowski
Marek Golebiowski
Inspektor Wydziału
Geodezji, Kartografii i Katastru

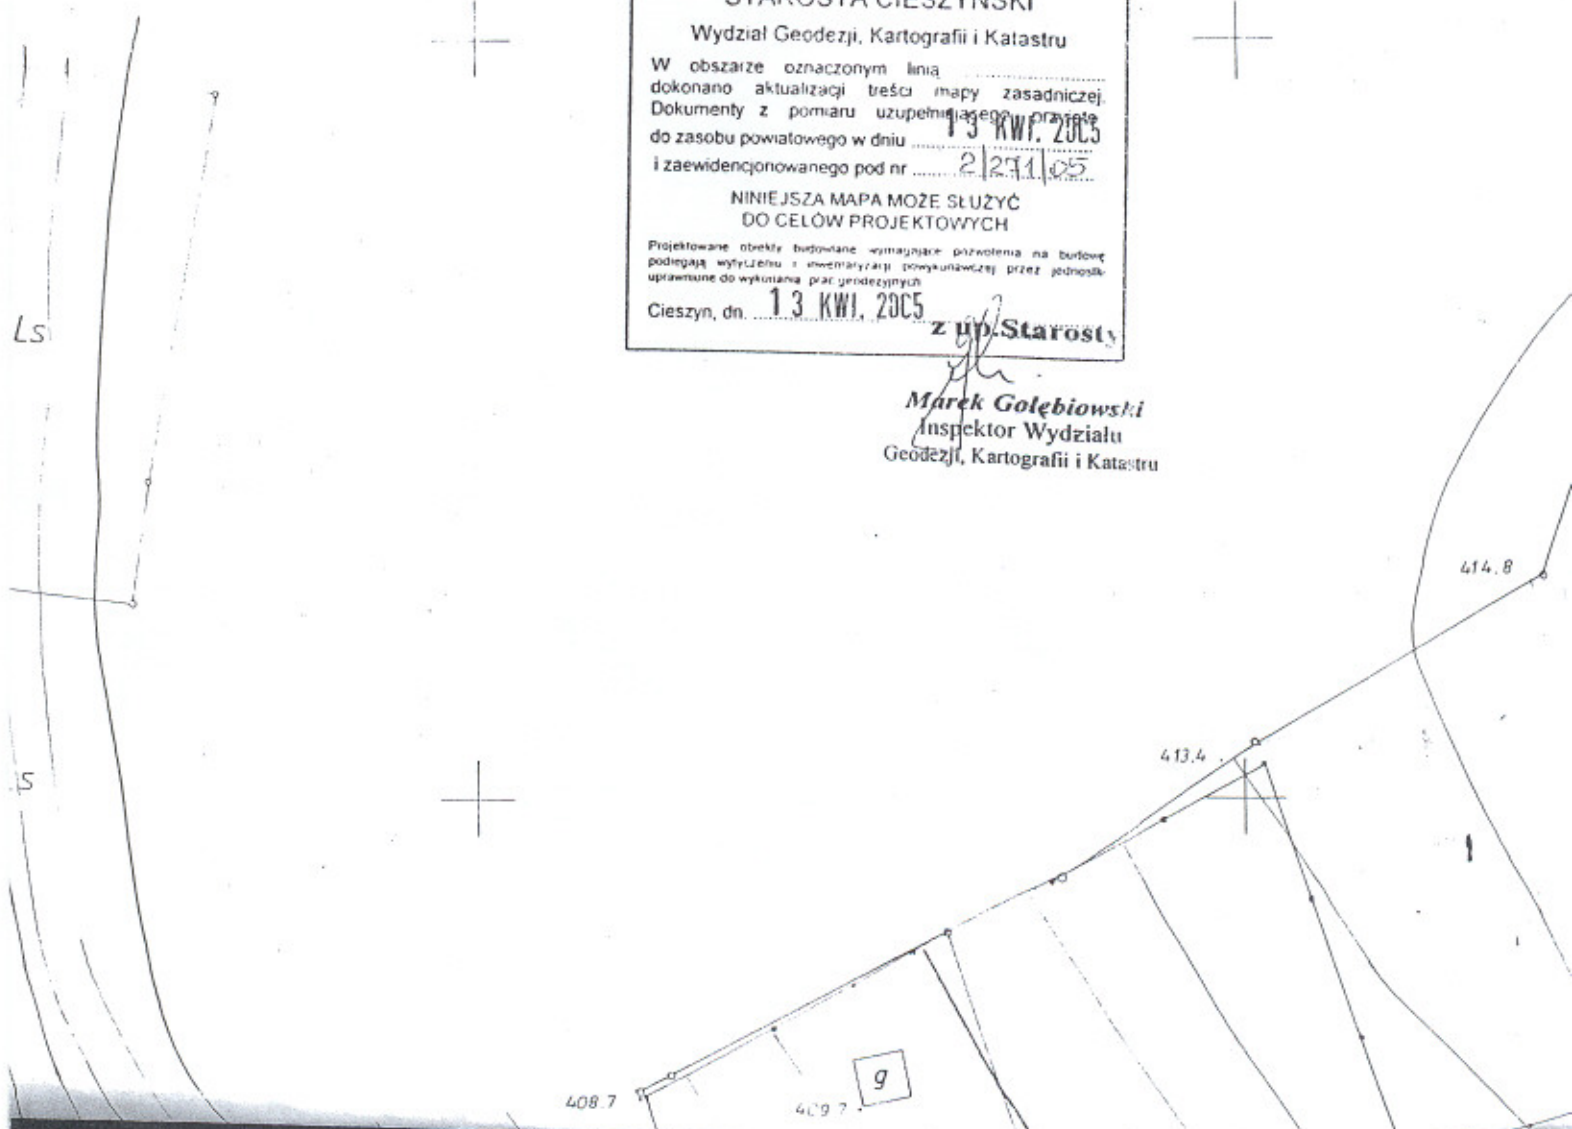

2


e
ynski
on
ana
/05

2005r.

BROJENIA
ENTARYZACJI


rzędnych,
idencyjnej


KIEROWNIK PRACOWNI
Helena Podzorska-Mikler
mgr. HELENA PODZORSKA-MIKLER
Geodeta uprawniony

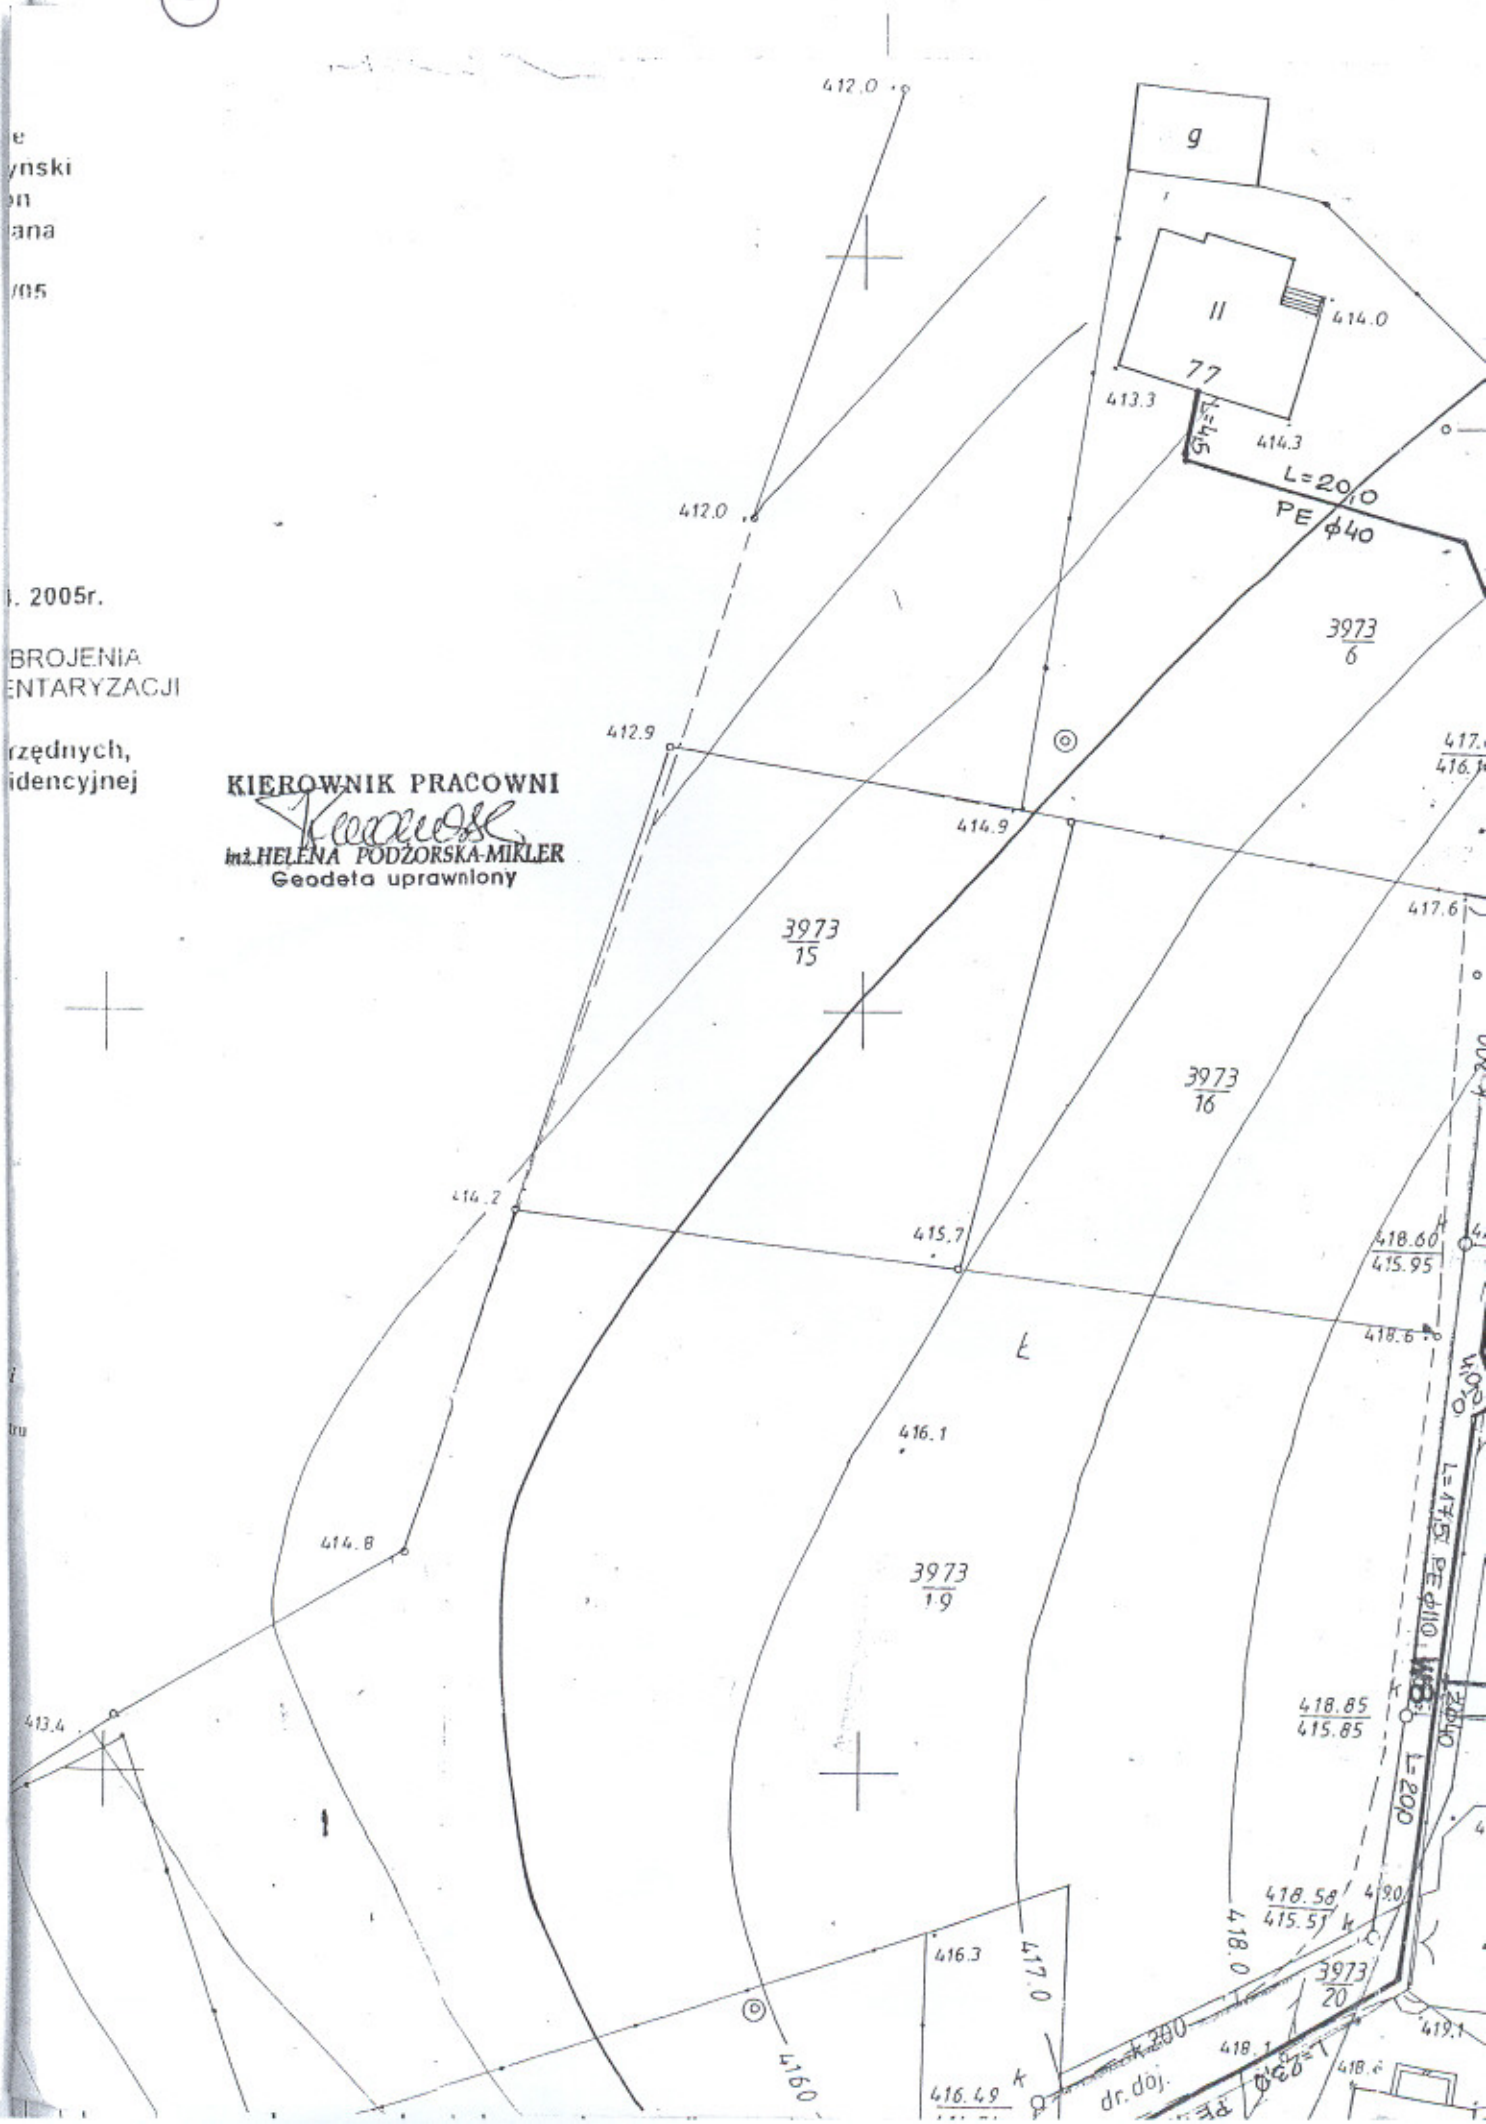



g


$$\begin{array}{r} 3862 \\ \hline 11 \end{array}$$

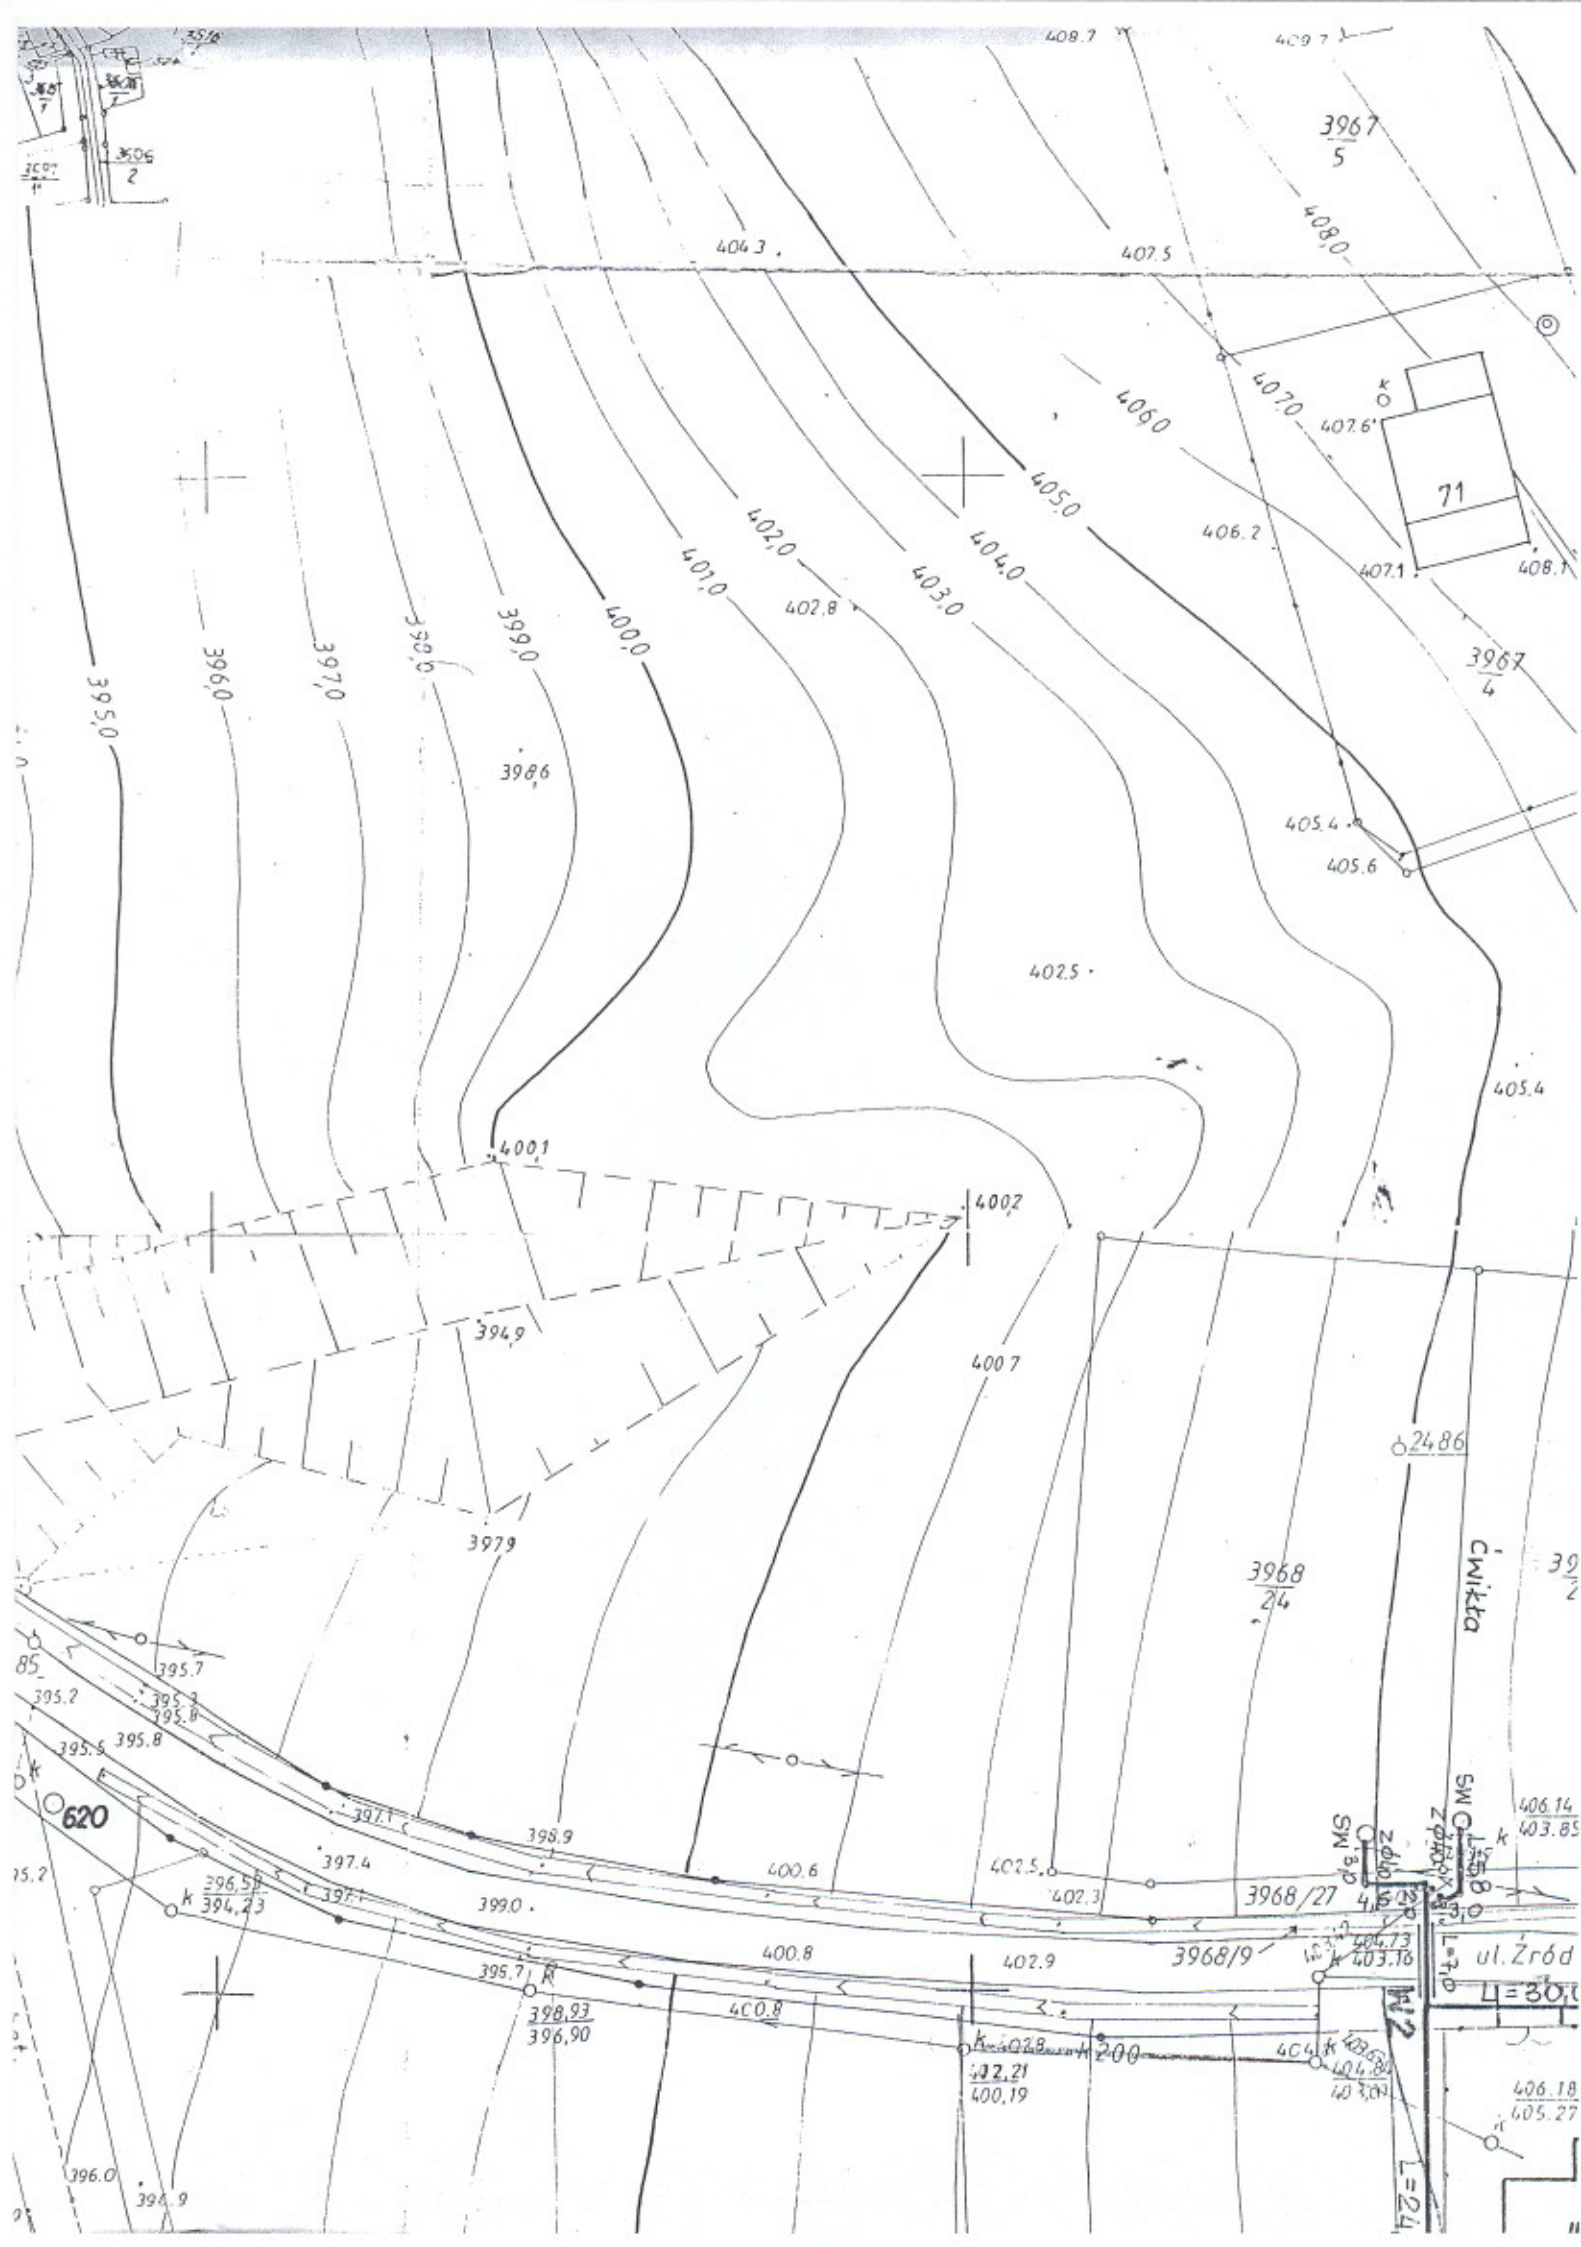


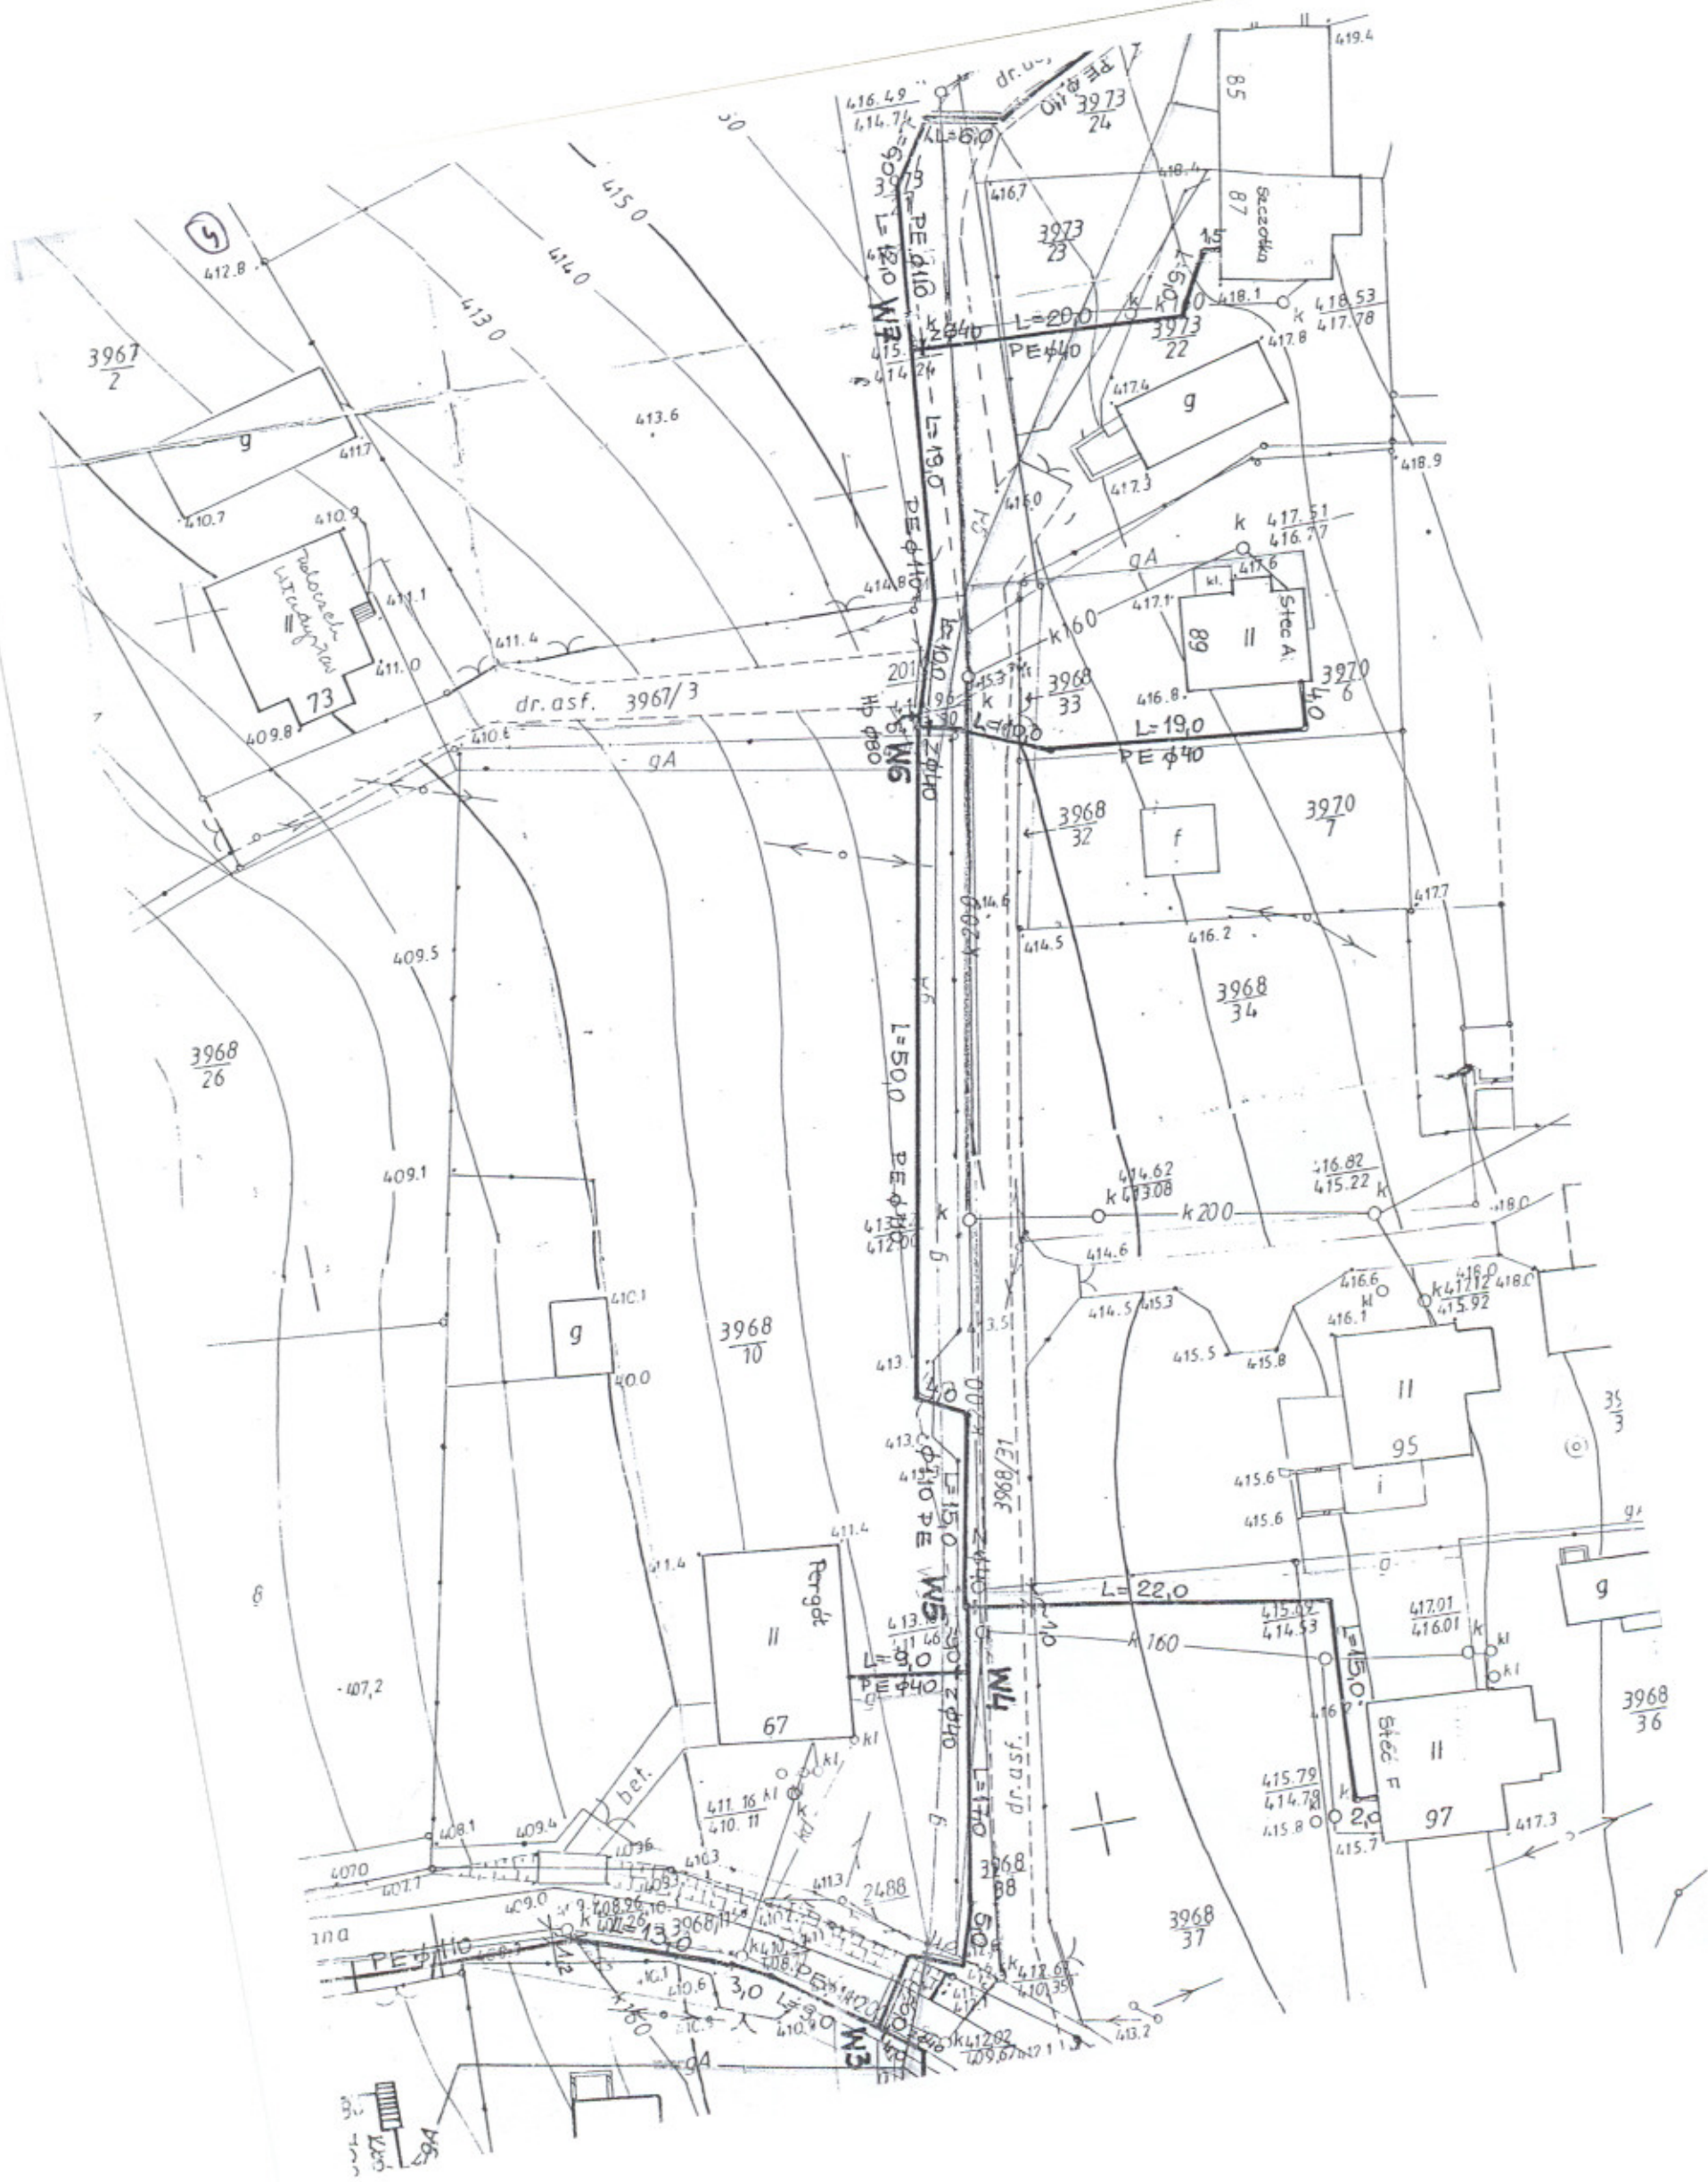

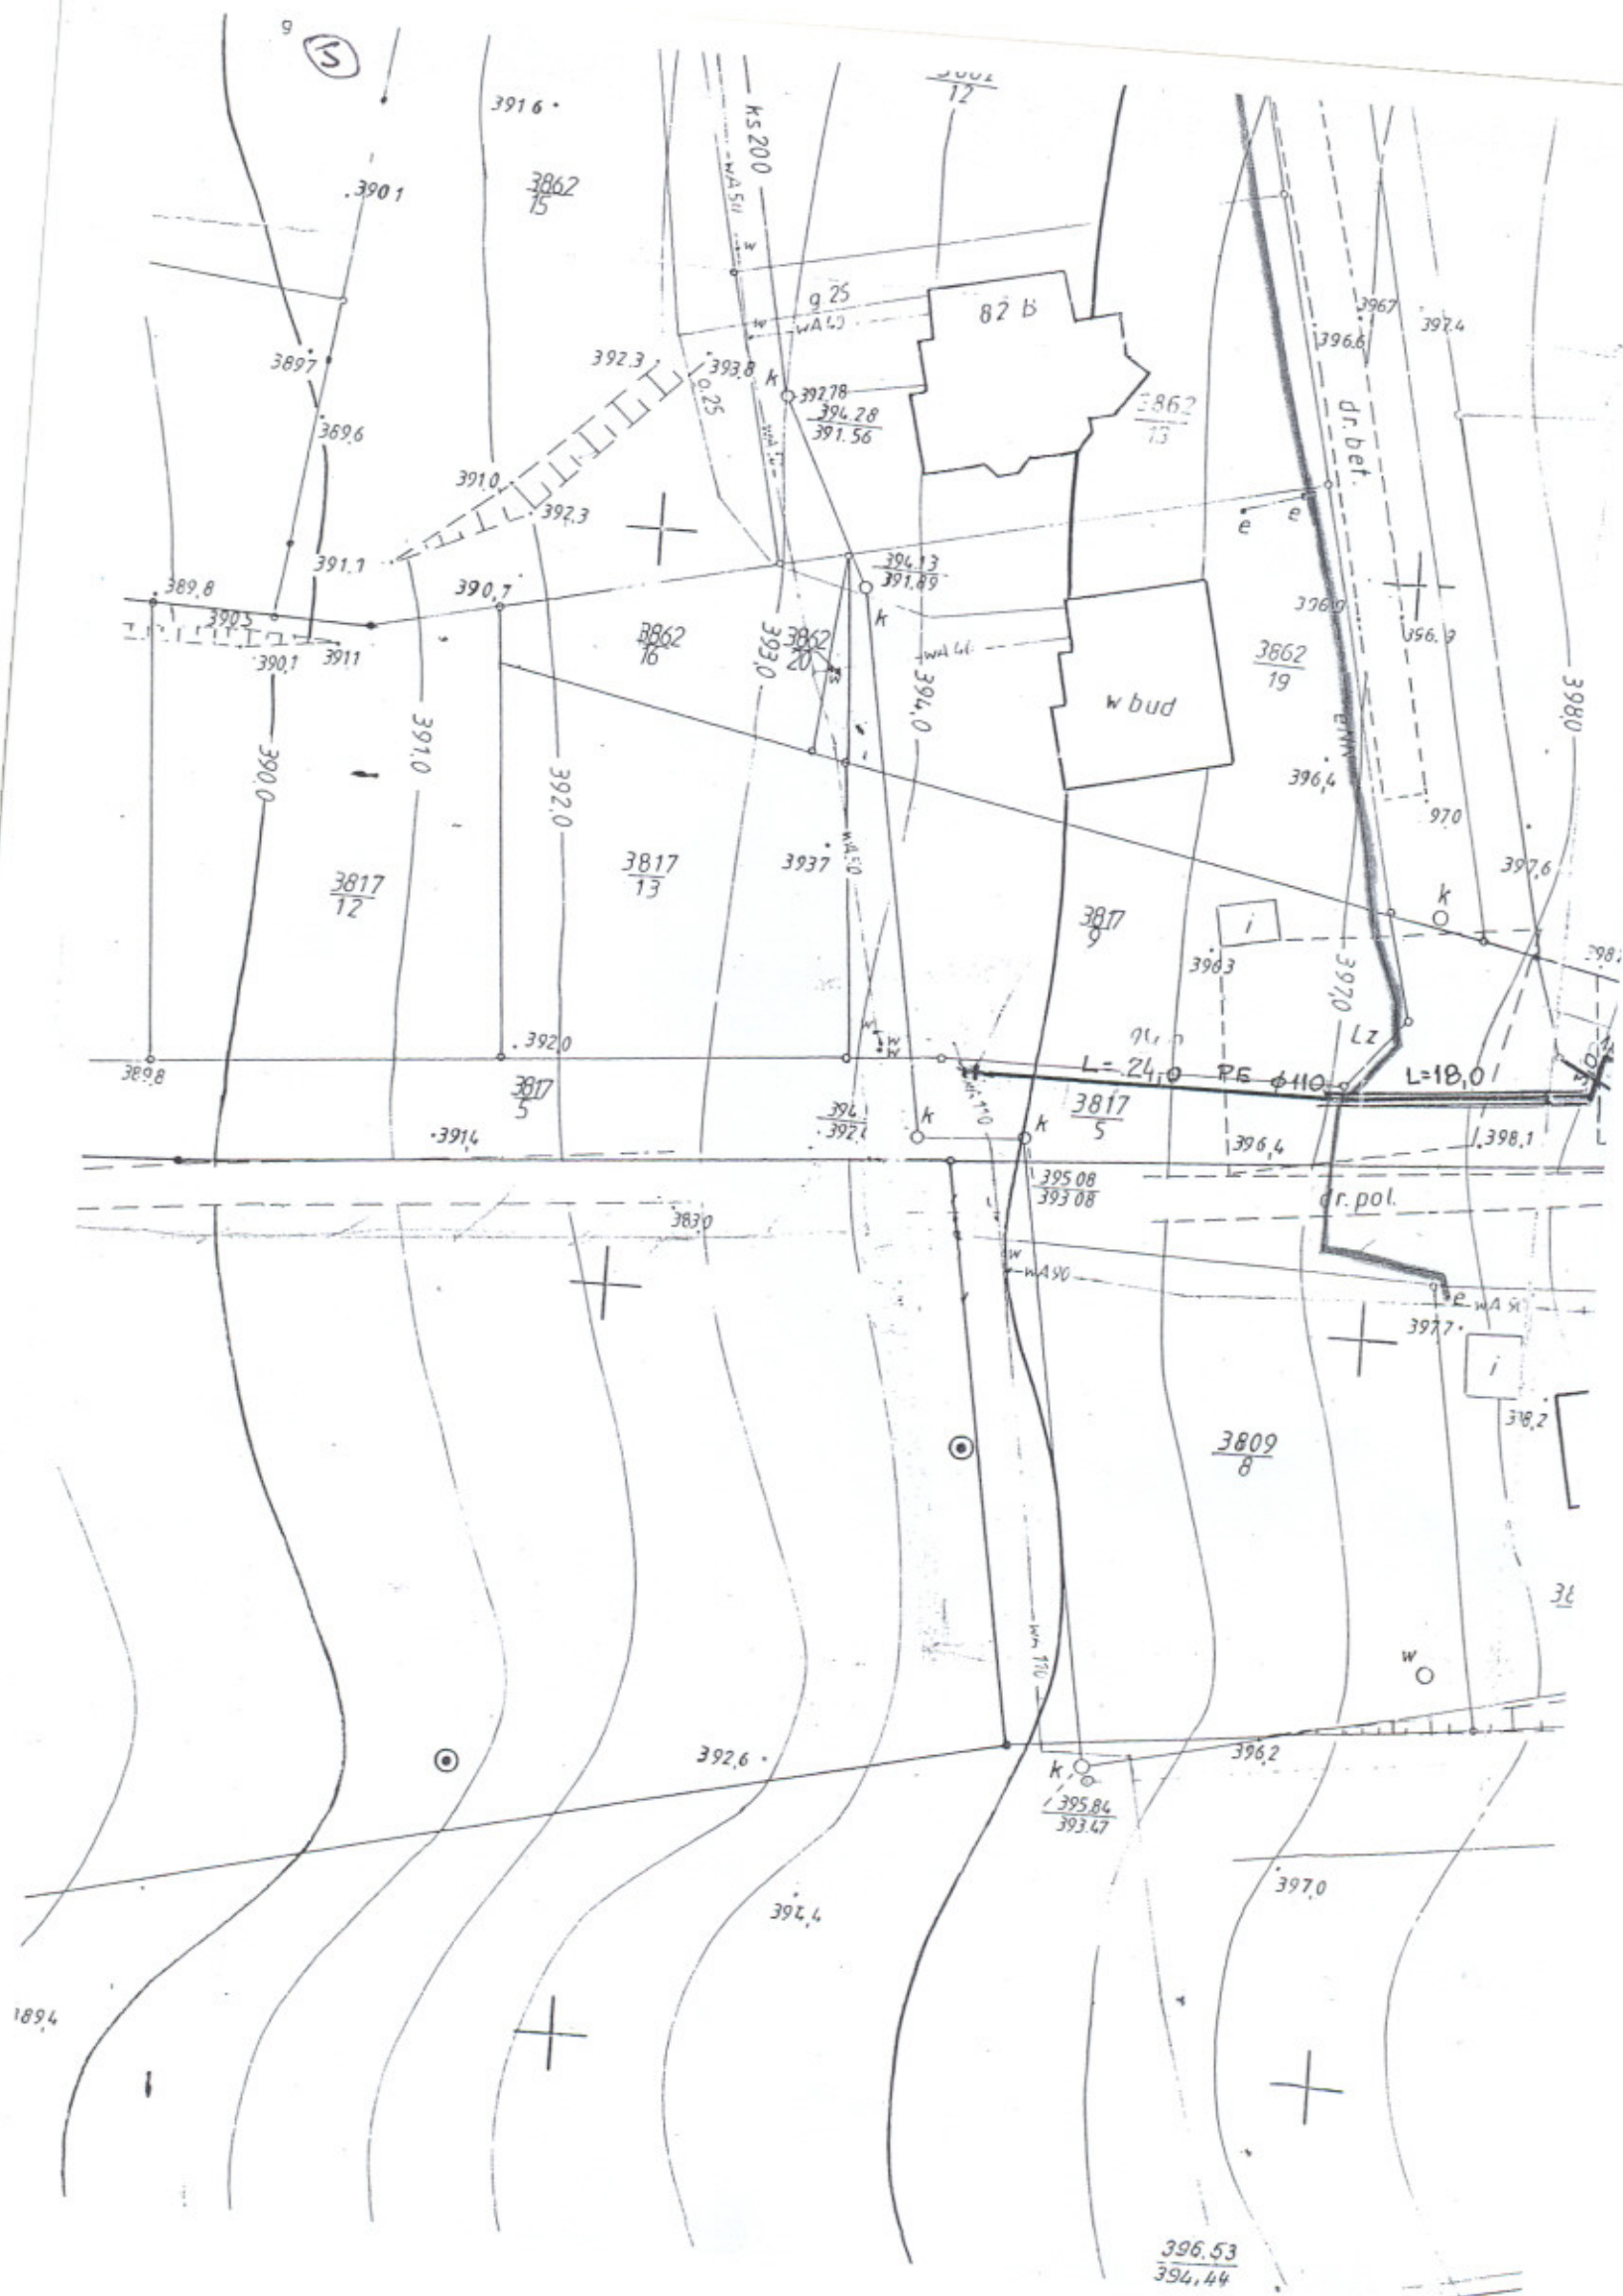

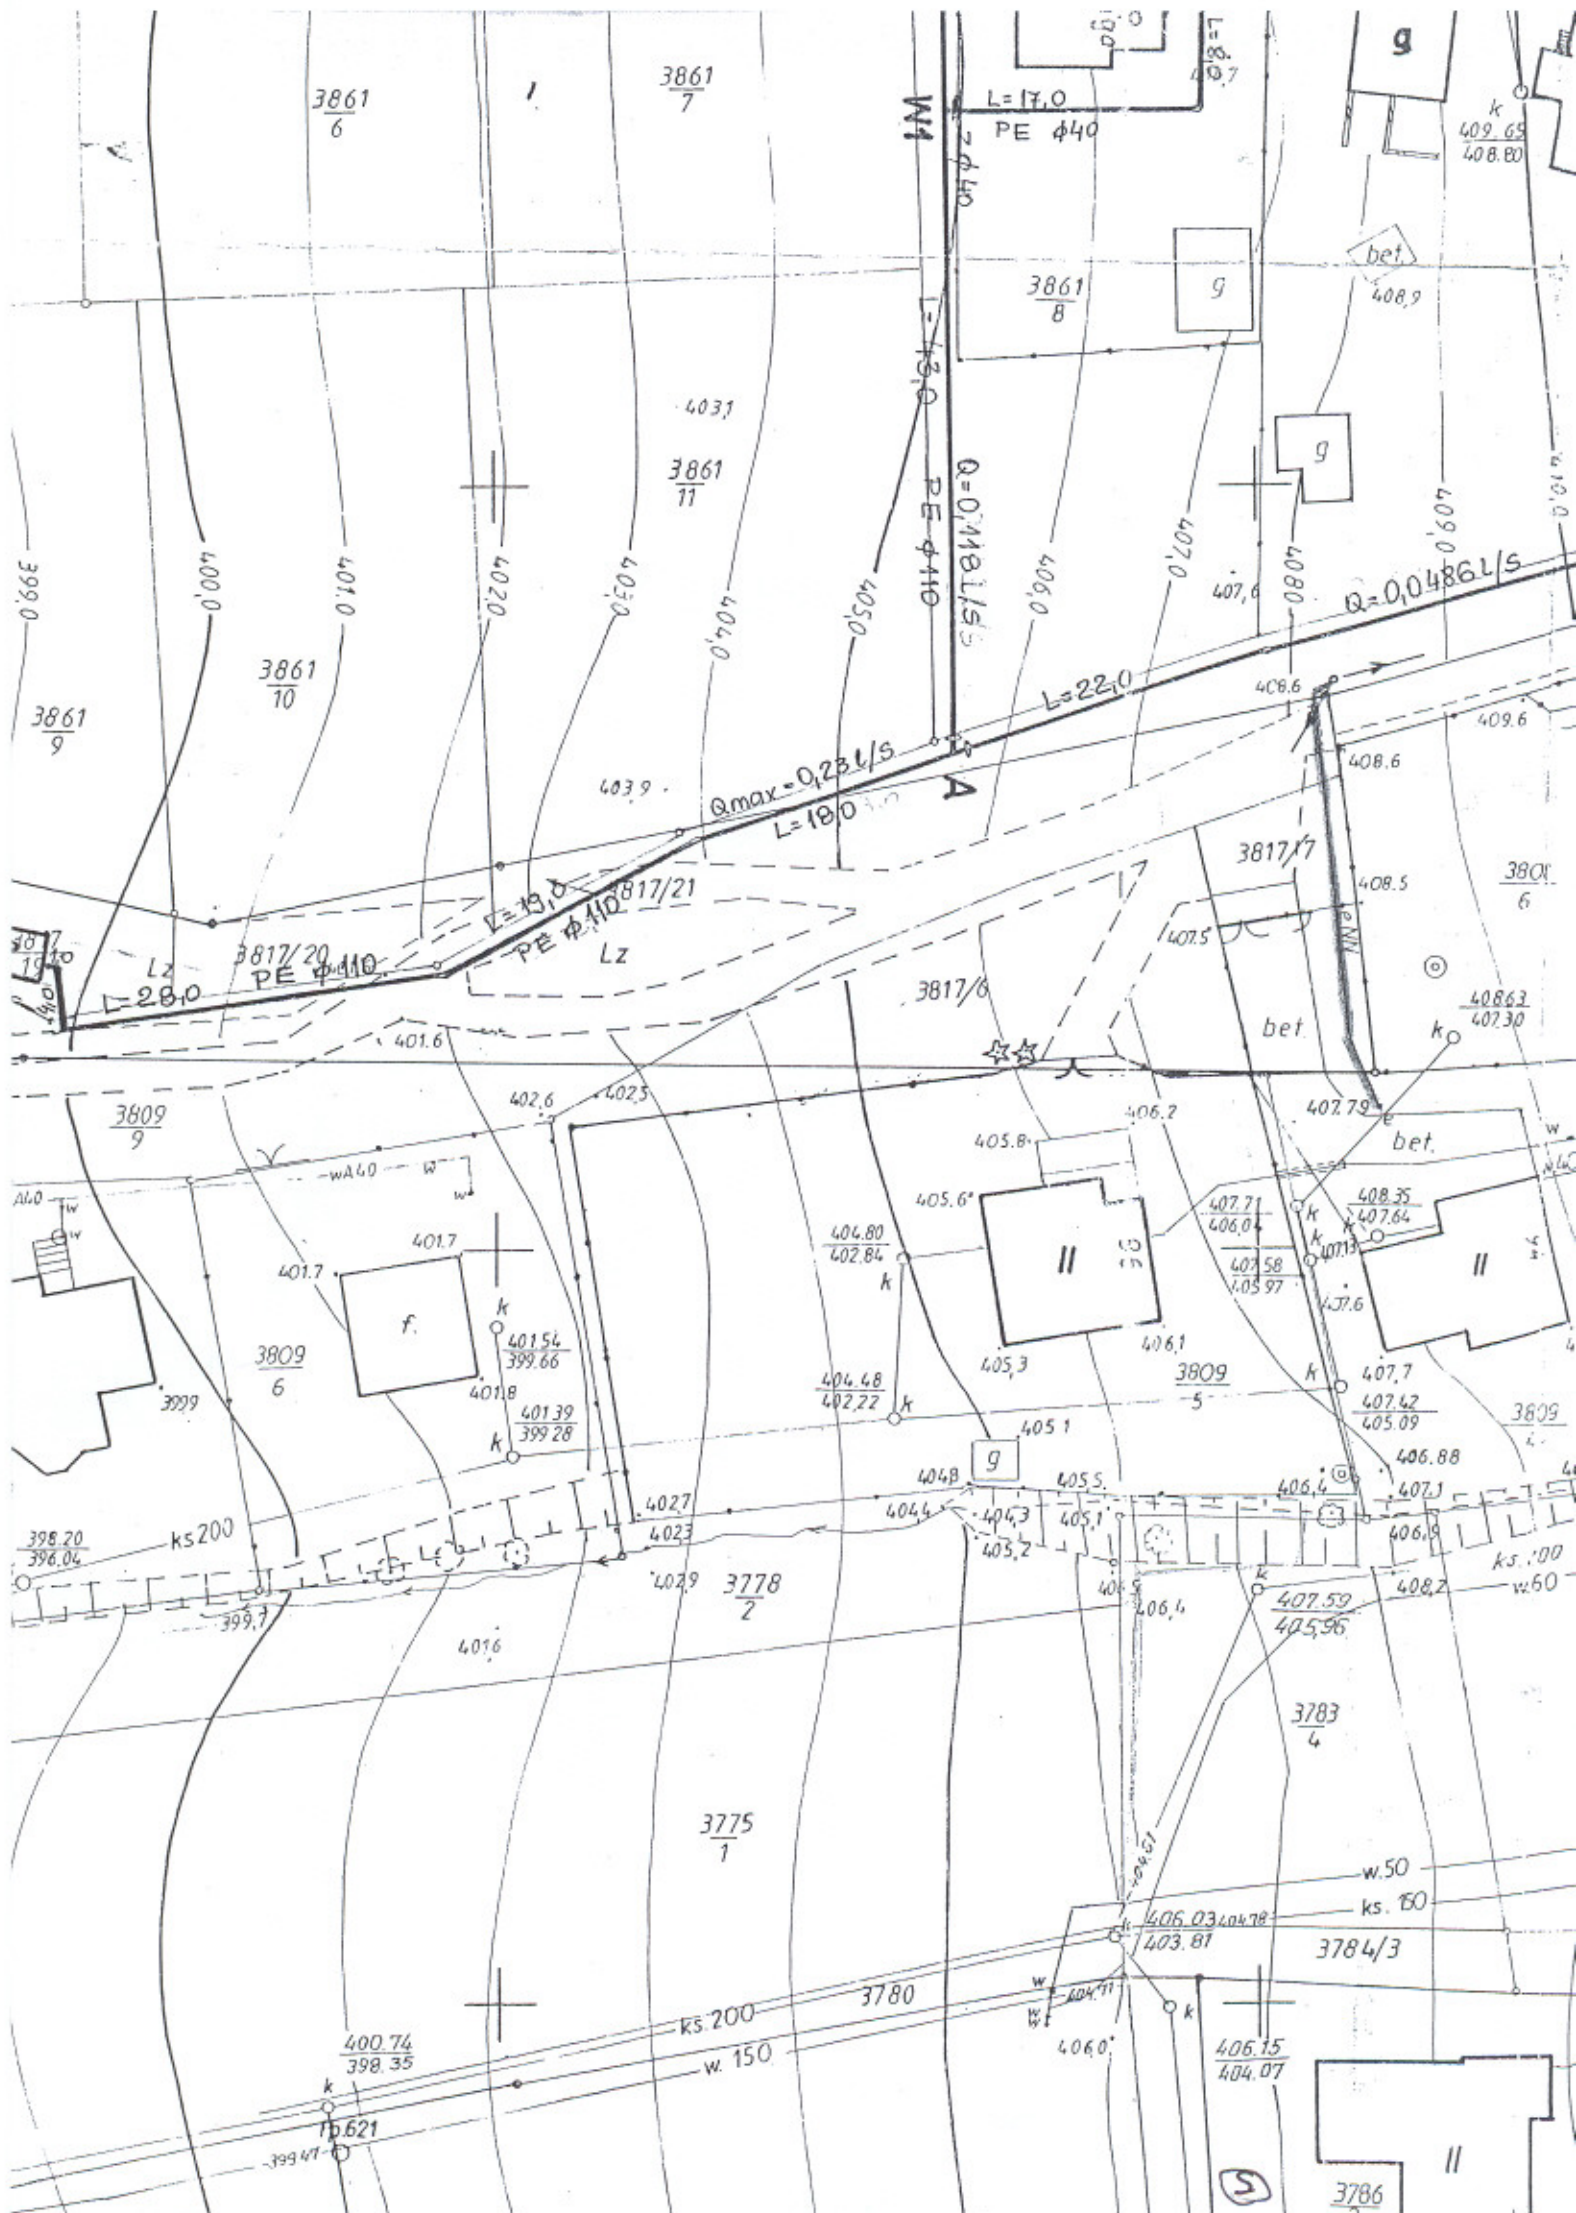

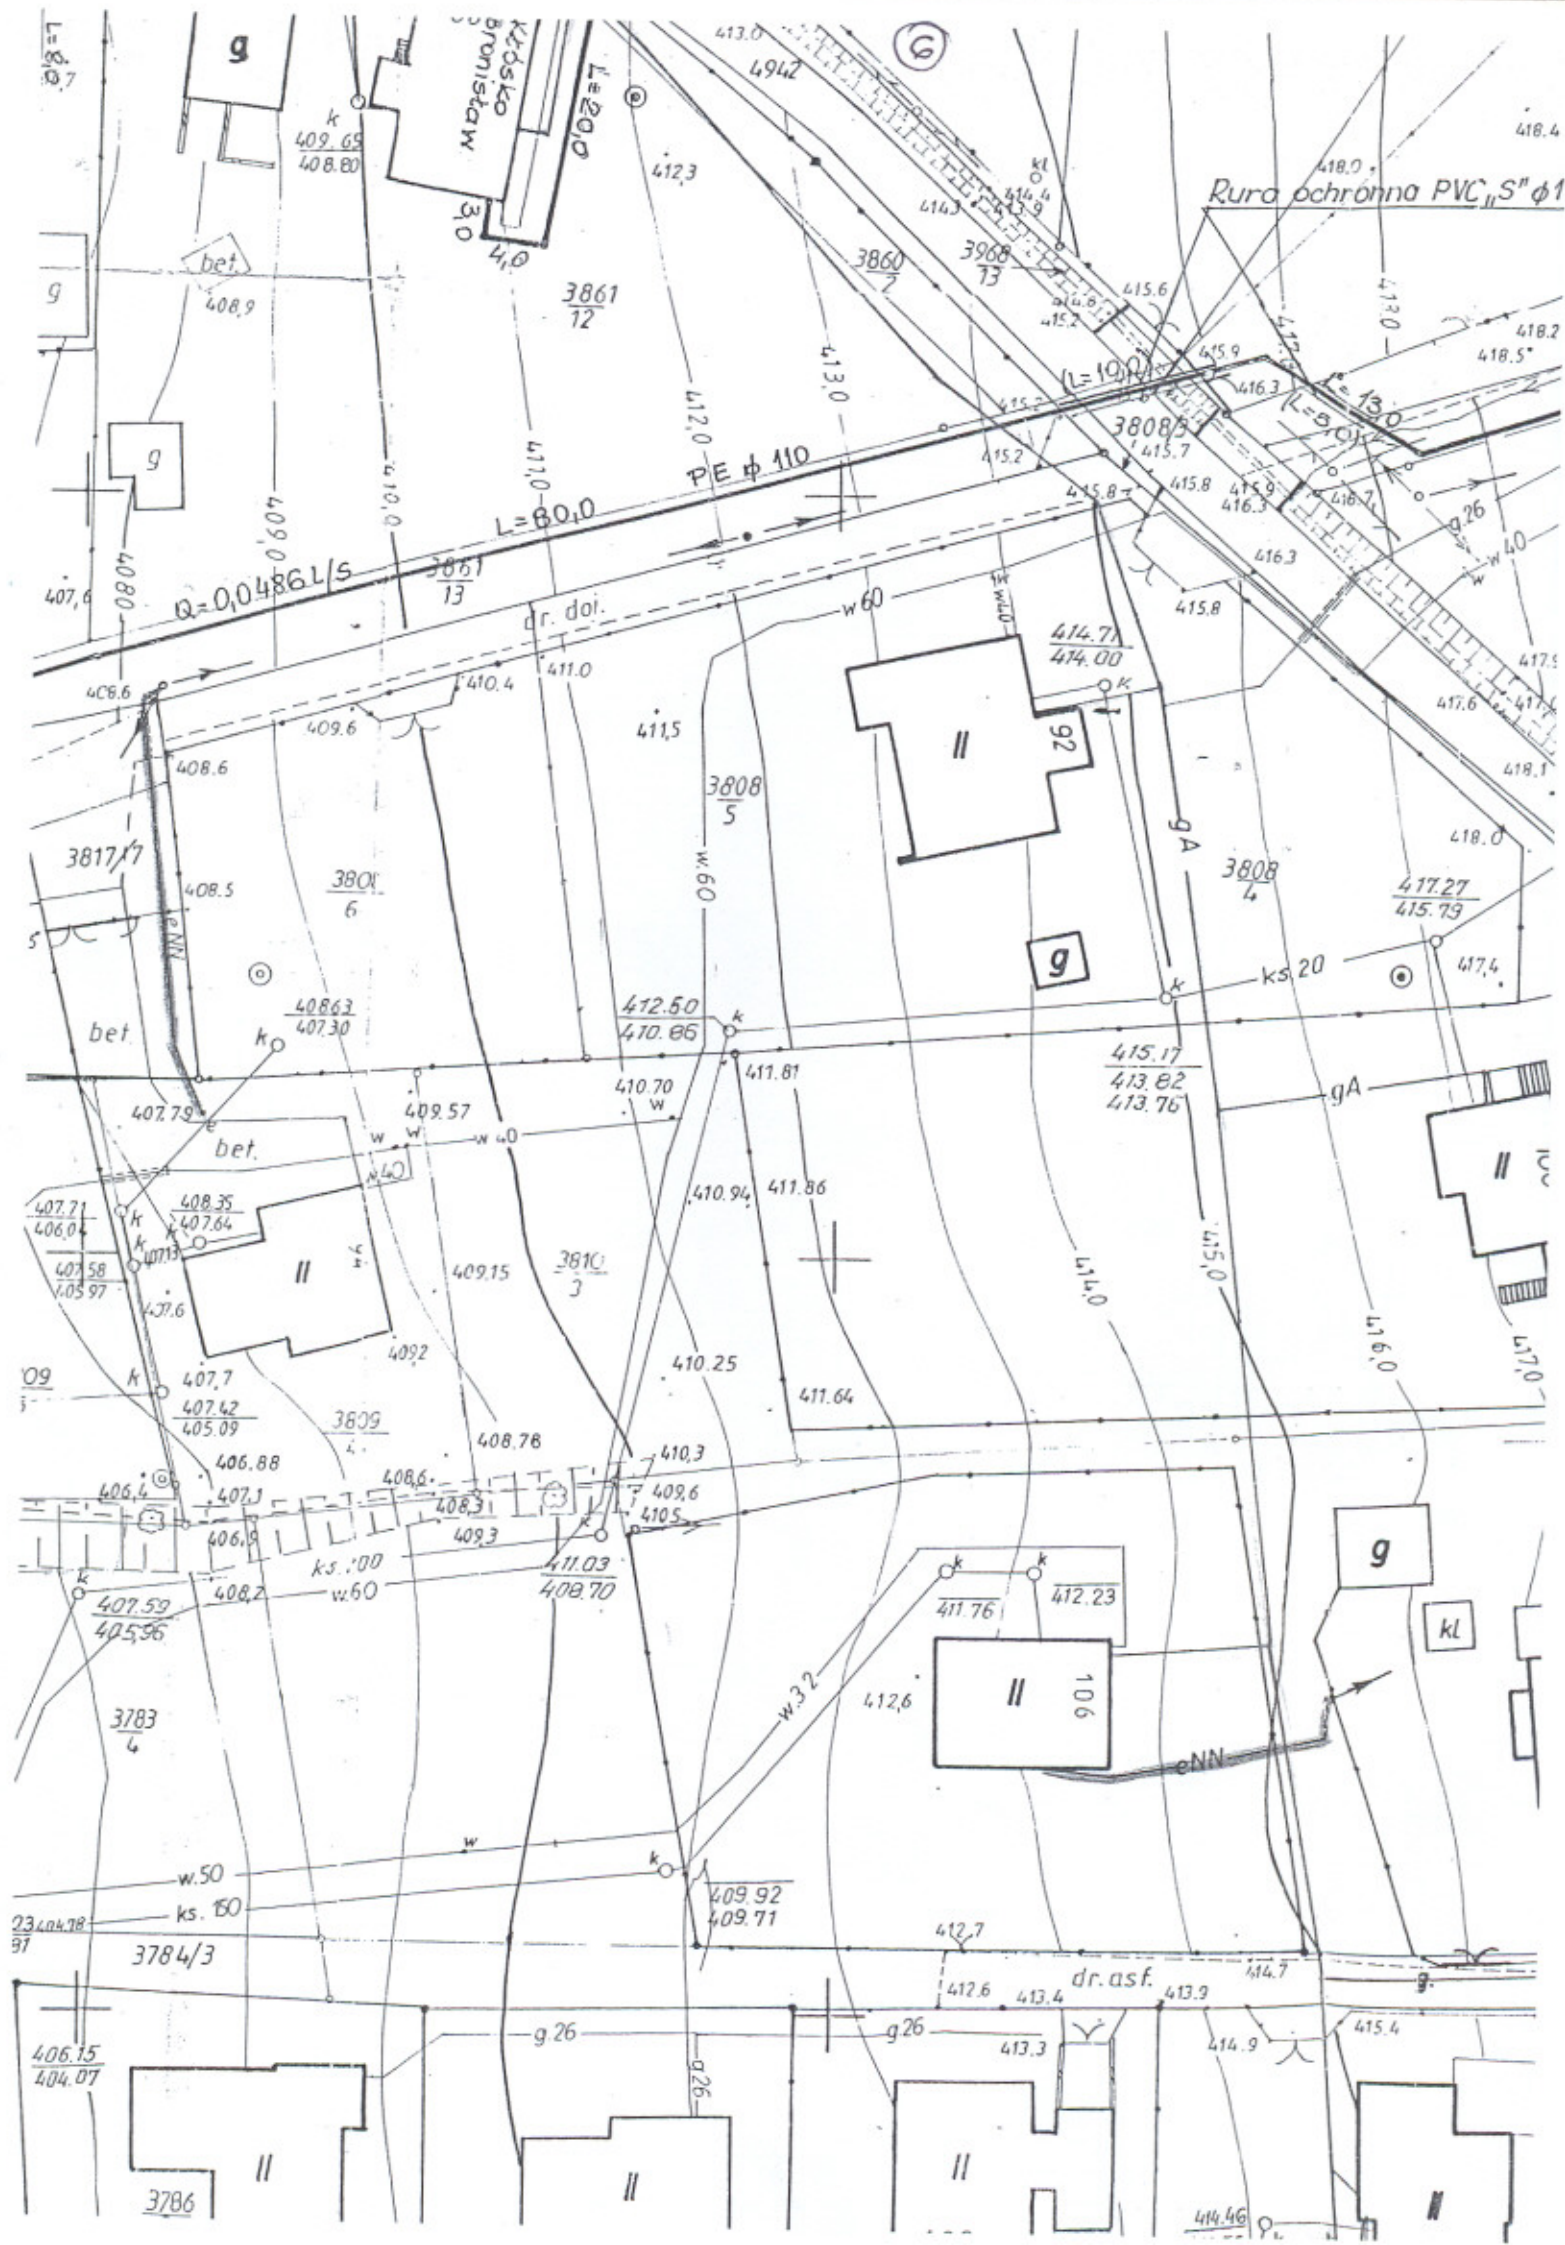

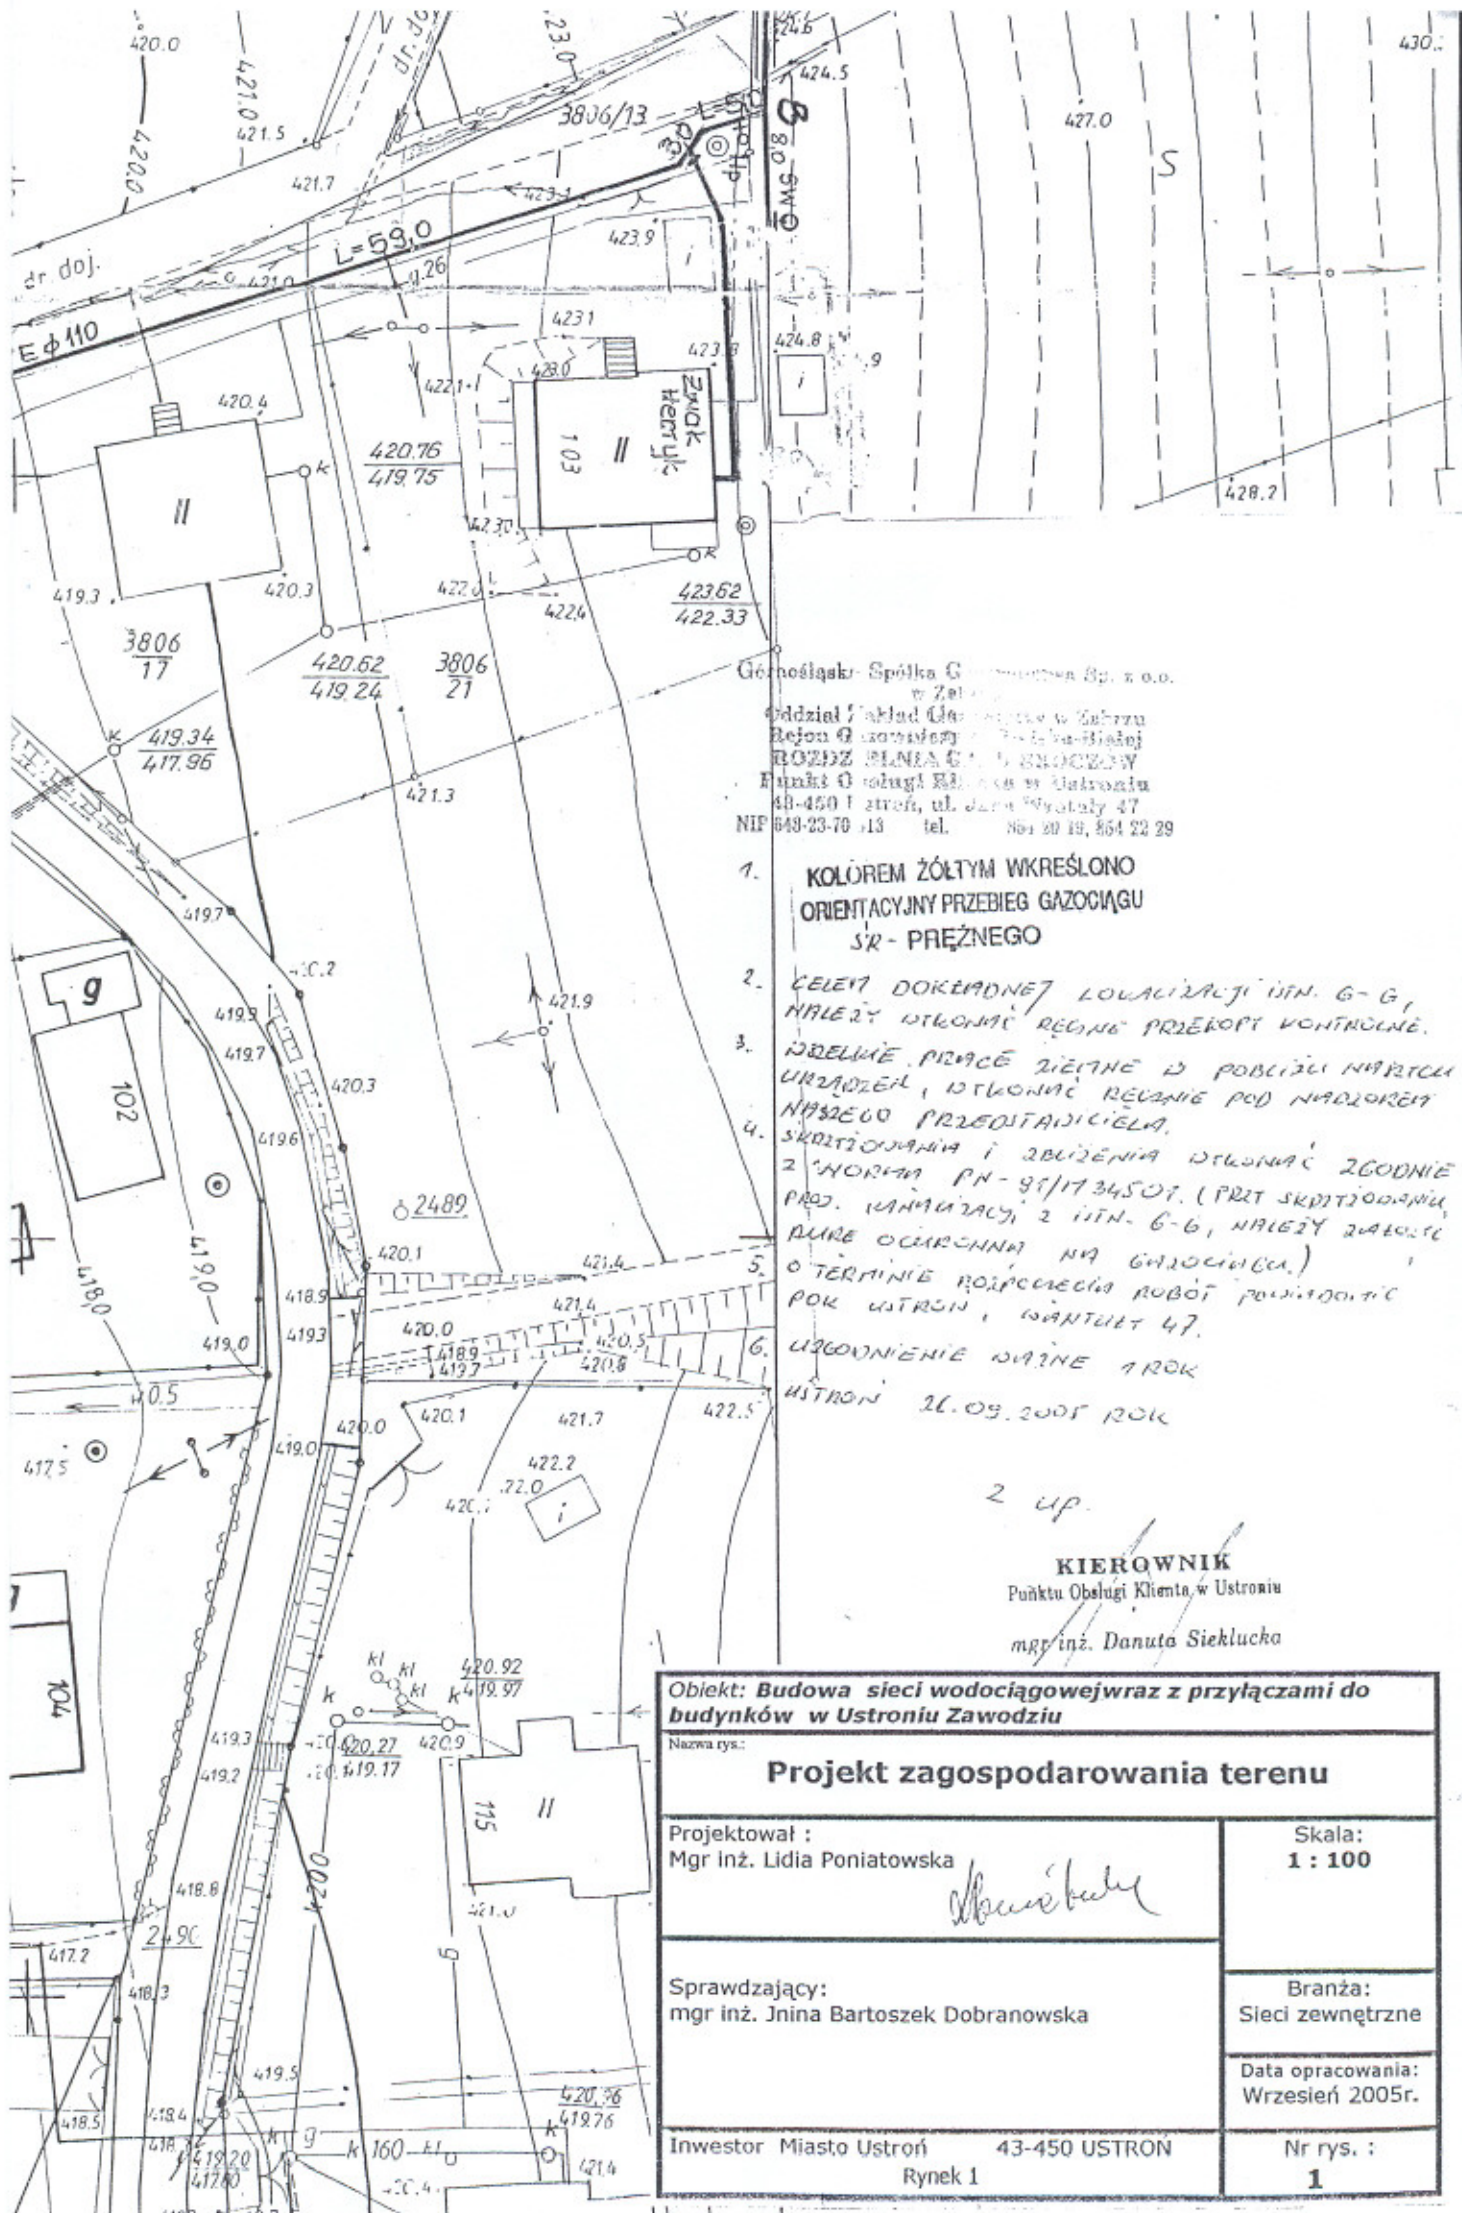

Górnolaski Spółka Górnolaska Sp. z o.o.
w Zielonej Górze
oddział Zakład Górnolaski w Zielonej Górze
ROZDZIAŁ PLANOWANIE PRZEBIEGU
PUNKT OŚCIEŻENIA W USTRONIU
43-450 I strona, ul. Jana Wysłaby 47
NIP 648-23-70-13 tel. 86 20 19, 86 22 29

1. KOŁEM ŻÓŁTYM WKREŚLONO ORIENTACYJNY PRZEBIEG GAZOCIĄGU SR - PRĘŻNEGO
2. CELEM DOKŁADNEJ LOCALIZACJI ITH. G-G, Należy wykonać REGNIE PRZEMOY KONTROLNE.
3. WZGLĘDNE PRACE ZIEMNE W POBLIŻU NARZUTU URZĄDZENIA, WYKONAĆ REGNIE POD NADZOREM NASZEGO PRZEDSTAWICIELA.
4. SKRZESZANIE I ZBUDOWA WYKONAĆ ZGODNIE Z NORMĄ PN-95/1734507. (PRZ SKRZESZANIEM, PRZ. KANALIZACJI, ITH. G-G, Należy zalecić PRACE OCIEPLENIA NA GRZECIENIA.)
5. O TERMINIE ROZPOCZĘCIA ROBÓT POWIADOMIĆ POK USTRON, WARTOŚĆ 47.
6. UZGODNIENIE WYKONANIA PRAC W USTRON 26.09.2005 ROK

2 up.

KIEROWNIK
Punktu Obsługi Klienta w Ustroniu
mgr inż. Danuta Sieklucka

Obiekt: Budowa sieci wodociągowej wraz z przyłączami do budynków w Ustroniu Zawodzie		
Projekt zagospodarowania terenu		
Projektował : Mgr Inż. Lidia Poniatowska		Skala: 1 : 100
Sprawdzający: mgr inż. Jnina Bartoszek Dobranowska		Branża: Sieci zewnętrzne
Inwestor Miasto Ustron 43-450 USTRON Rynek 1		Data opracowania: Wrzesień 2005r.
		Nr rys. : 1