


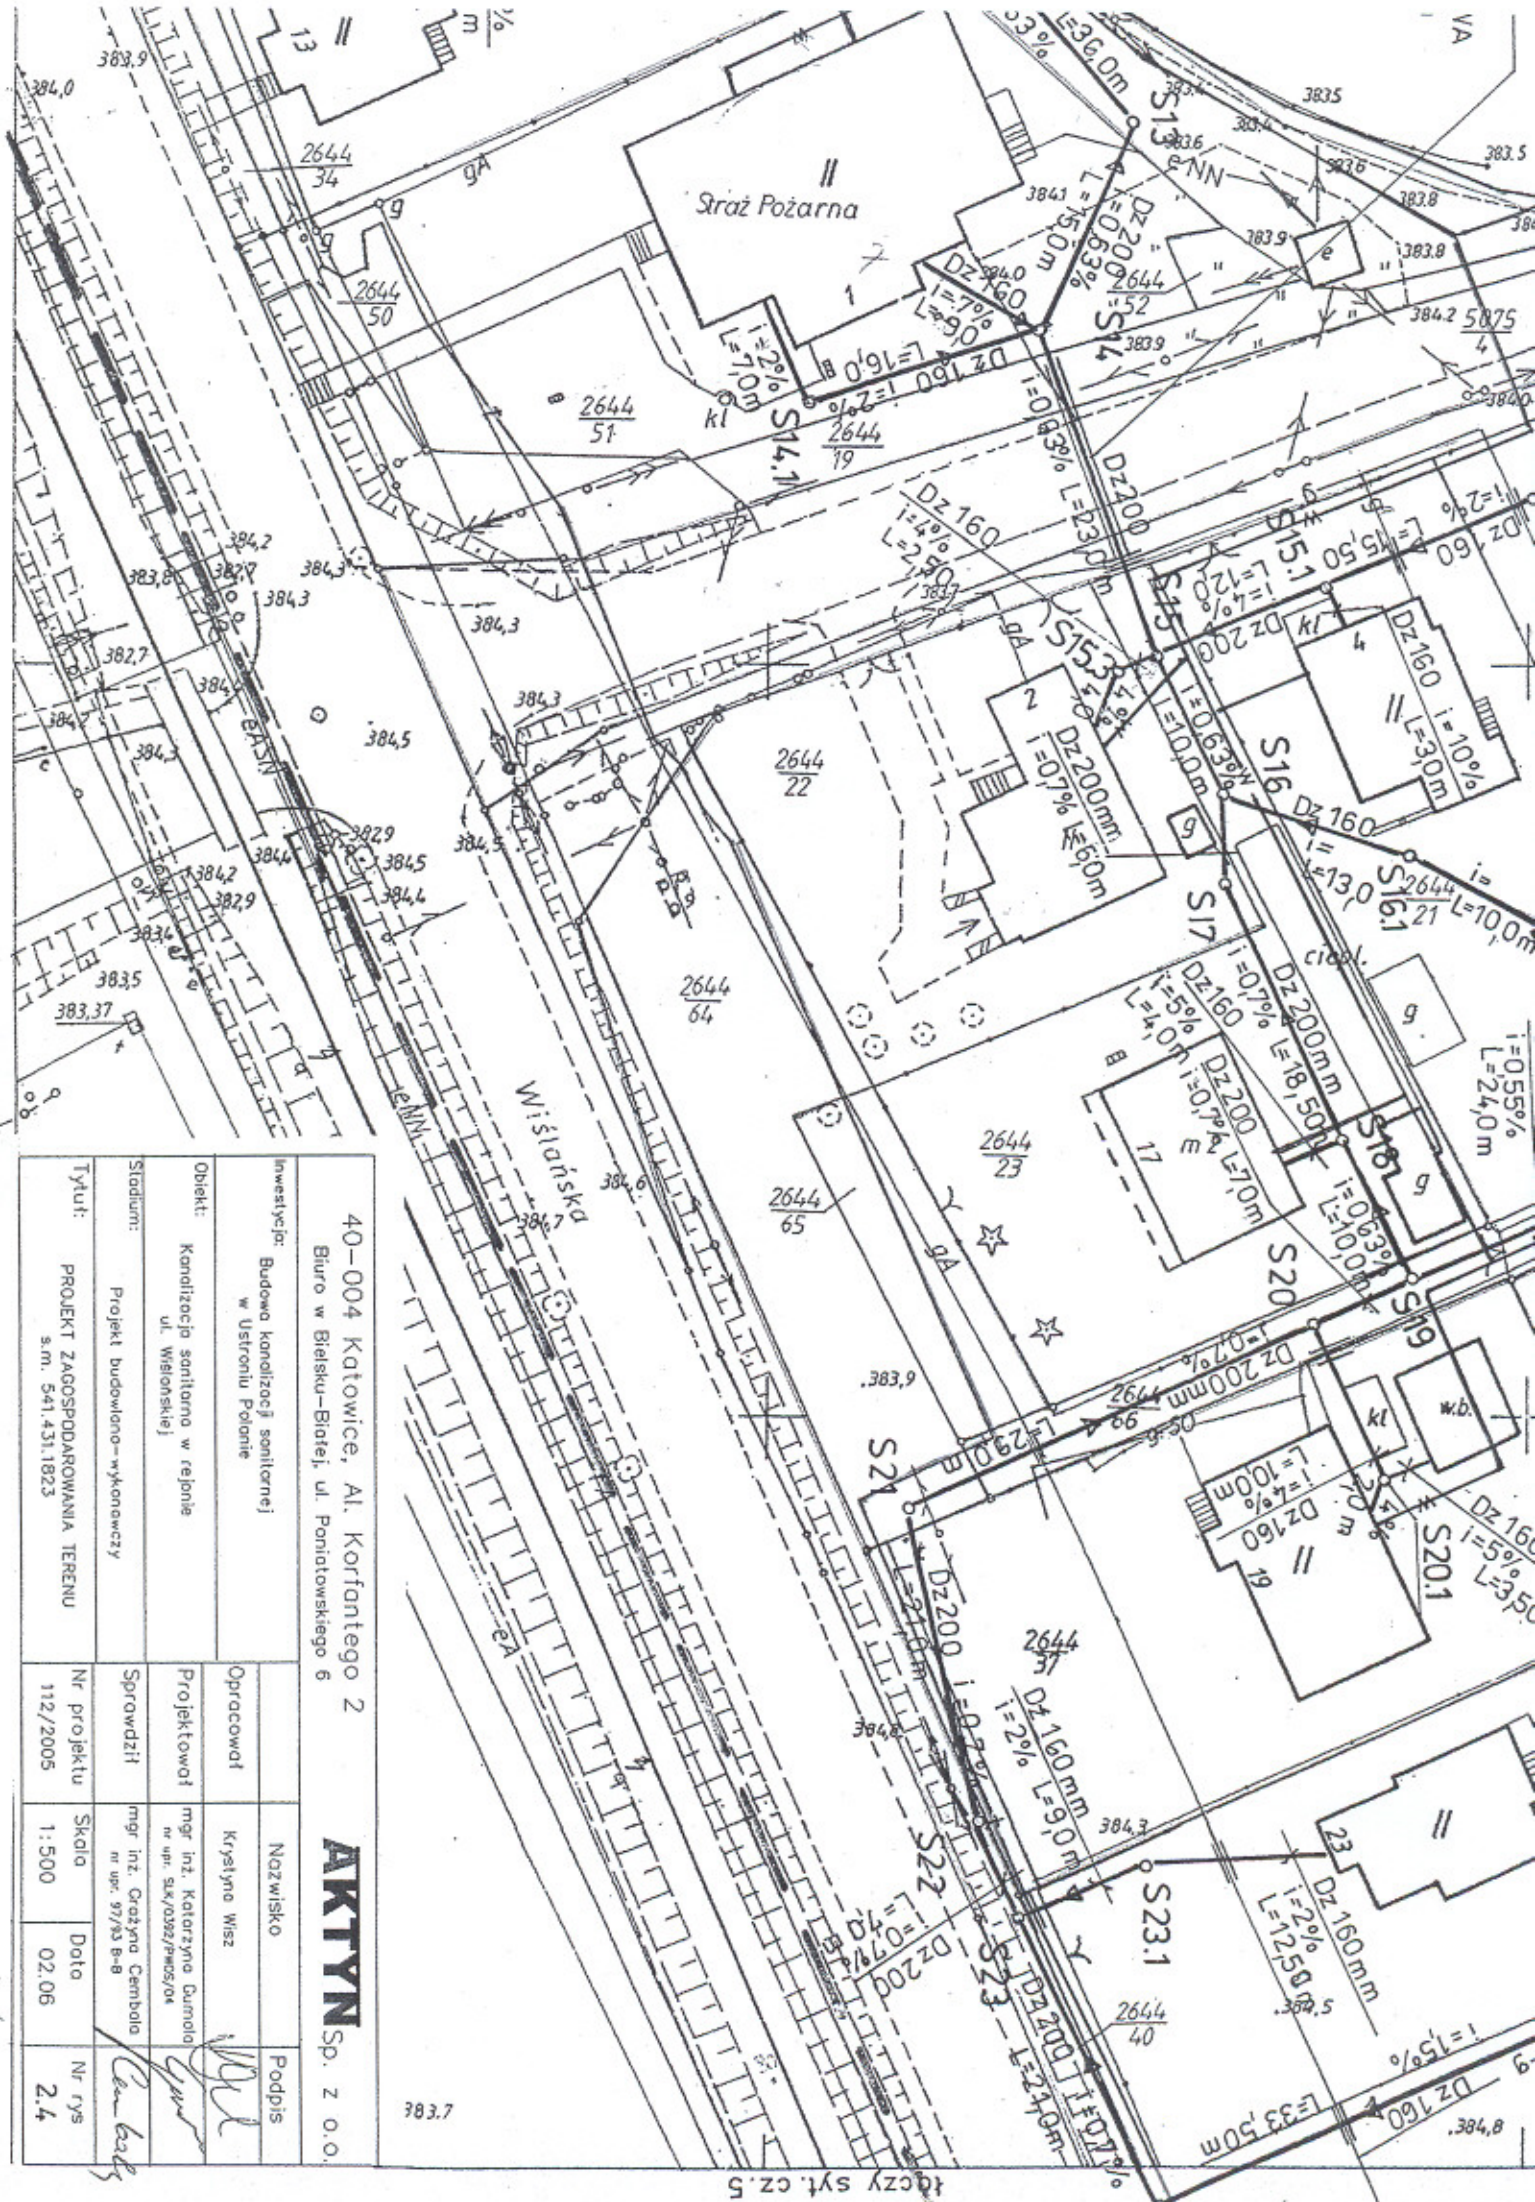

40-004 Katowice, Al. Korfańskiego 2		AKTYN Sp. z o.o.	
Biuro w Białym-Białej, ul. Poniatowskiego 6			
Investycja:	Budowa kanalizacji sanitarnej w Ustroniu Polanie	Opracował:	Nazwisko
Obiekt:	Kanalizacja sanitarnej w rejonie ul. Wiślnińskiej	Projektował:	Krzysztof Wiśniewski
Stadium:	Projekt budowlano-wykonawczy	Sprawił:	mjr inż. Katarzyna Gurnioła
Tytuł:	PROJEKT ZAGOSPODAROWANIA TERENU s.m. 541.431.1823	Nr projektu	112/2005
		Skala	1:500
		Data	02.06
		Nr rys	2.4


— en — Istn. kabel energetyczny

— t — Istn. kabel telekomunikacyjny

— — — Zakres opracowania

UWAGA:

1. W miejscu skrzyżowań proj. kanalizacji z istn. gazociągami należy na istn. gazociągu zabudować rurę ochronną $L=3,0m$ wg obowiązujących przepisów (PN-91/M 34501)
2. Miejsca kolizji proj. kanalizacji z istn. kablami podziemnymi należy zabezpieczyć kable rurą ochronną typu AROT Ps110 o dł. $L=2,5m$

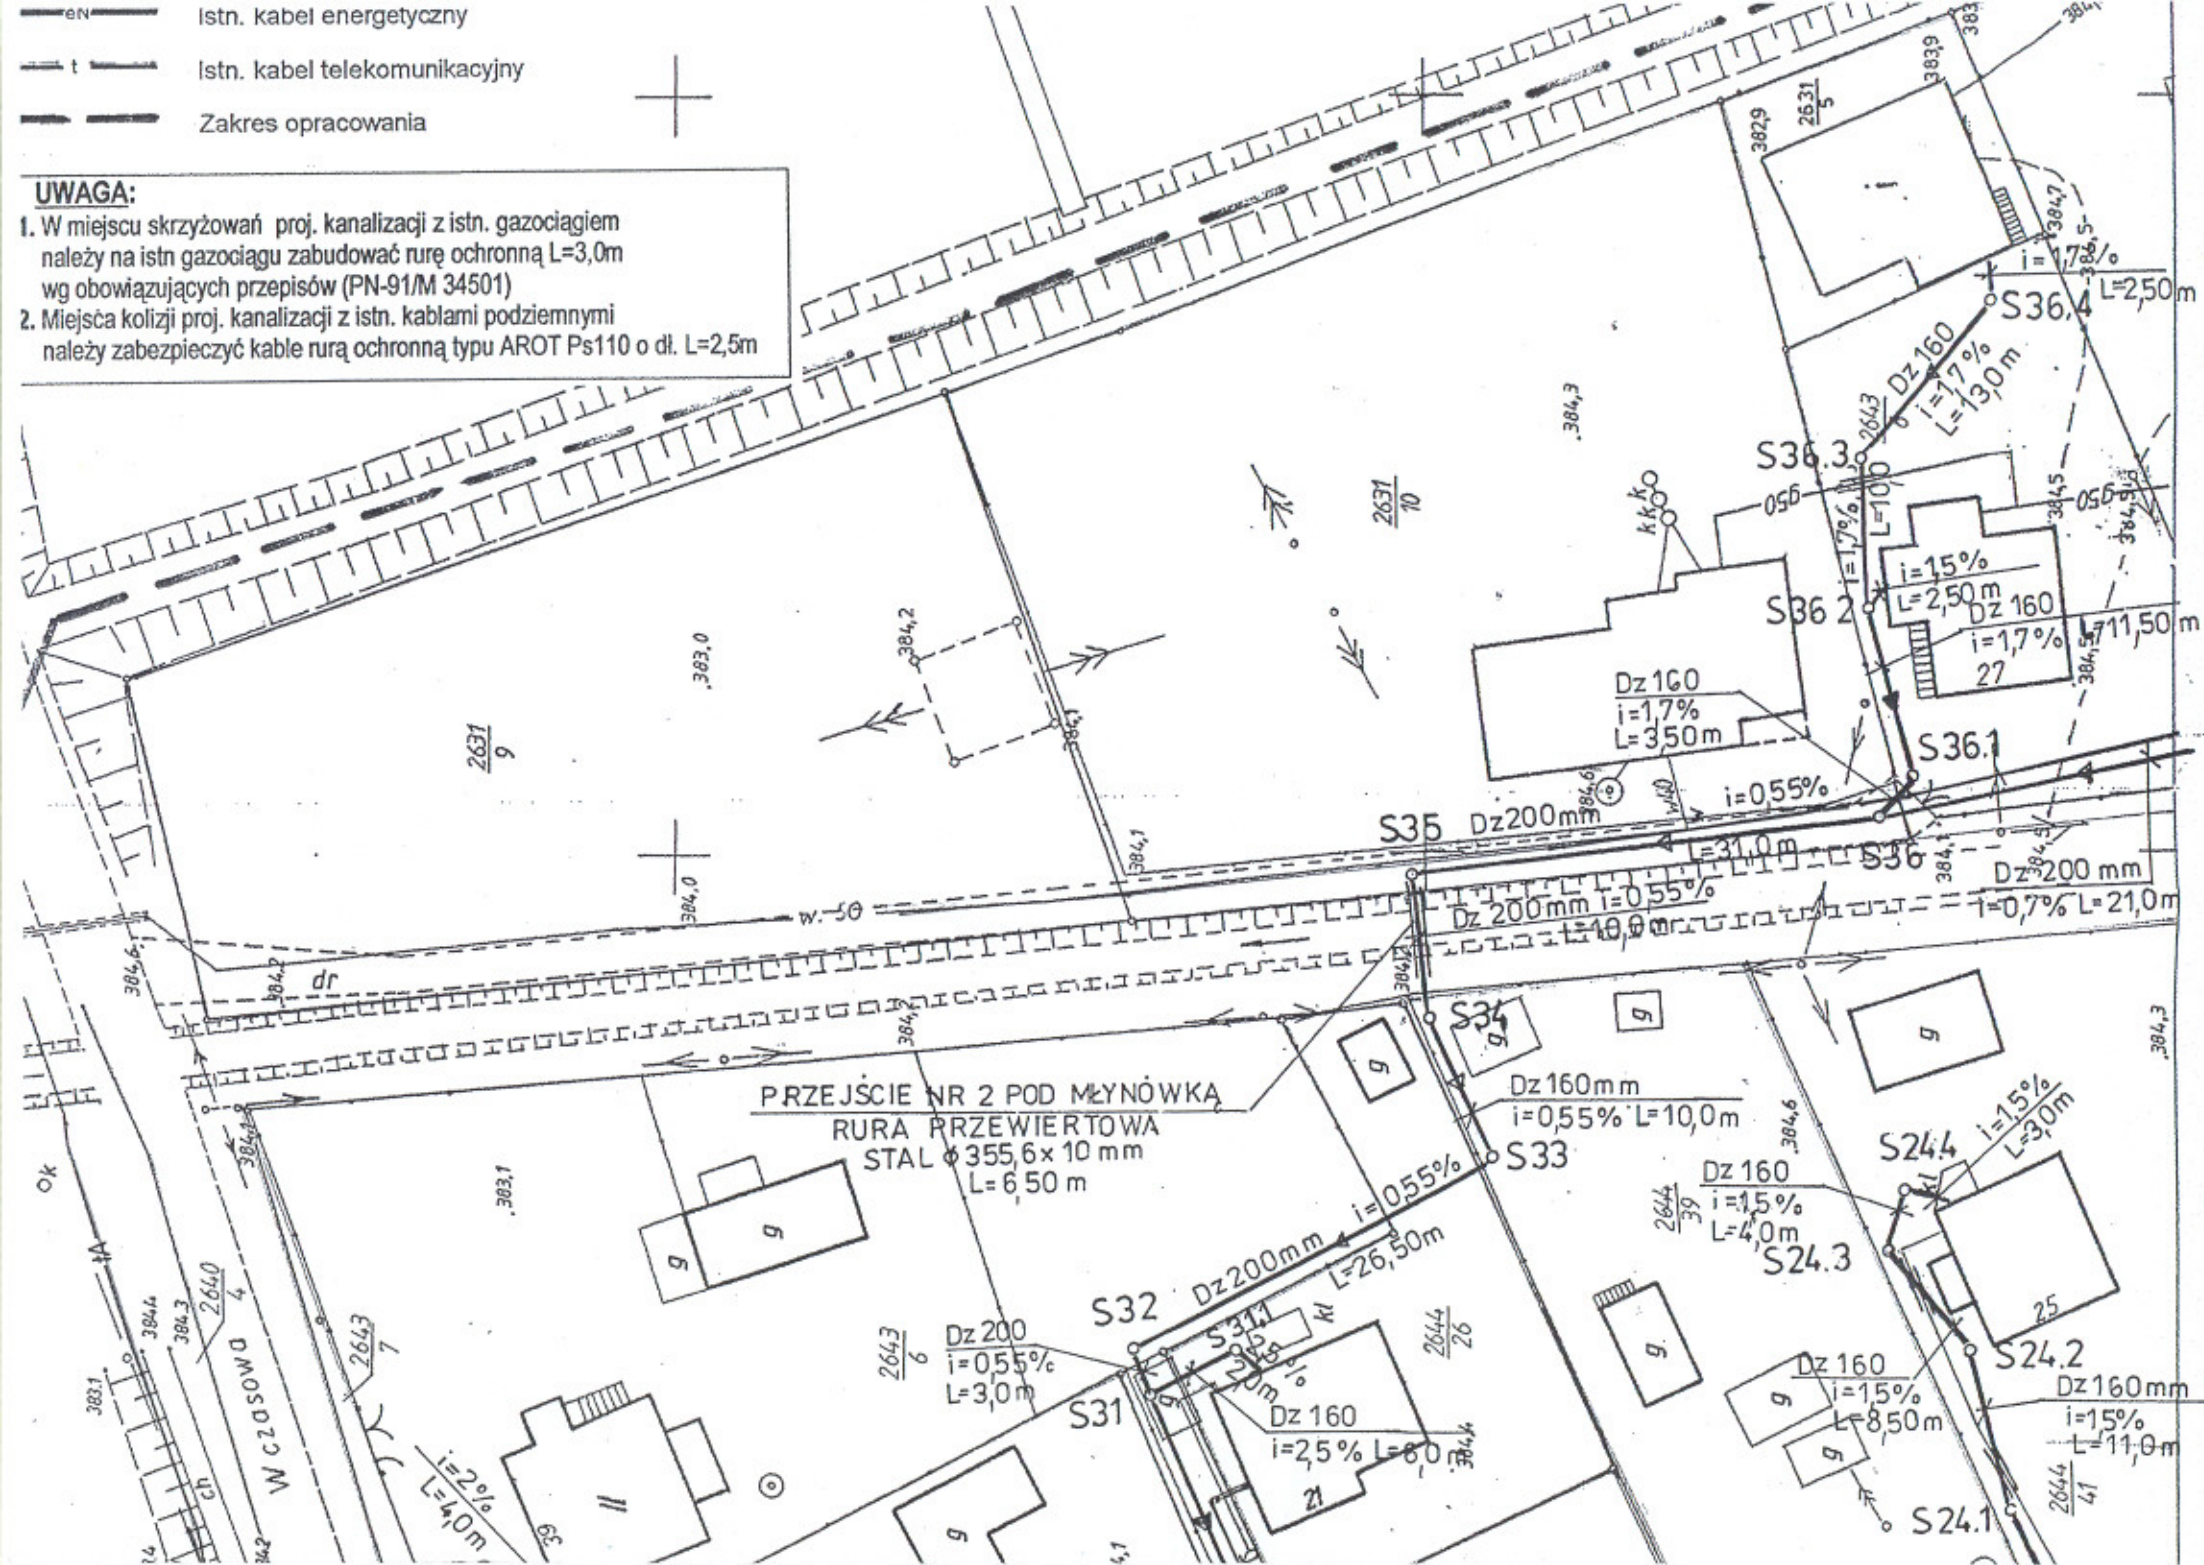



BESKIDZKIE BIURO GEODEZJI
i TERENÓW ROLNYCH
w Żywcu
Rejonowy Oddział w Cieszynie
43-400 CIESZYN, Górny Rynek 1
tel. (033) 852-04-33 tel./fax. (033) 852-16-04

Województwo:

śląskie

Powiat:

cieszyński

Gmina:

Ustroń

Obręb:

Ustroń

Zlec.:

183/2005/C

KERG:

2/2770/2005

AKTUALIZACJA MAPY DO CELÓW PROJEKTOWYCH

KOPIA MAPY ZASADNICZEJ

Skala 1:500

s.m. 541.431.1821

NIE WYKLUCZA SIĘ ISTNIENIA UZBROJENIA PODZIEMNEGO W TERENIE NIE ZGŁOSZONEGO DO INWENTARYZACJI.

GRANICE PARCEL WKREŚLONO NA PODSTAWIE MAPY EWIDENCYJNEJ.

Cieszyn, dnia 23 grudnia 2005r.

KIEROWNIK
Rejonowego Oddziału w Cieszynie

mgr inż. Janusz Pelar
Geodeta Urzędniczy - upr. nr 2744

STAROSTA CIESZYŃSKI

Wydział Geodezji, Kartografii i Katastru

W obszarze oznaczonym linią
dokonano aktualizacji treści mapy zasadniczej.
Dokumenty z numeru uzupełnienia: 100010
do zasobu powiatowego w dniu 03 STY. 2006
i zaewidencjonowanego pod nr 212770/05


NINIEJSZA MAPA MOŻE SŁUżyć
DO CELÓW PROJEKTOWYCH


Projektowane obiekty budowlane wyłączone z terenów
podlegających wyłączeniu i inwentaryzacji przez jednostkę
uprawnioną do wyłączenia, przekazywania przez jednostkę


Cieszyn, dn. 03 STY. 2006


z up. Starosty

Marek Gołębiowski
Inspektor Wydziału
Geodezji, Kartografii i Katastru

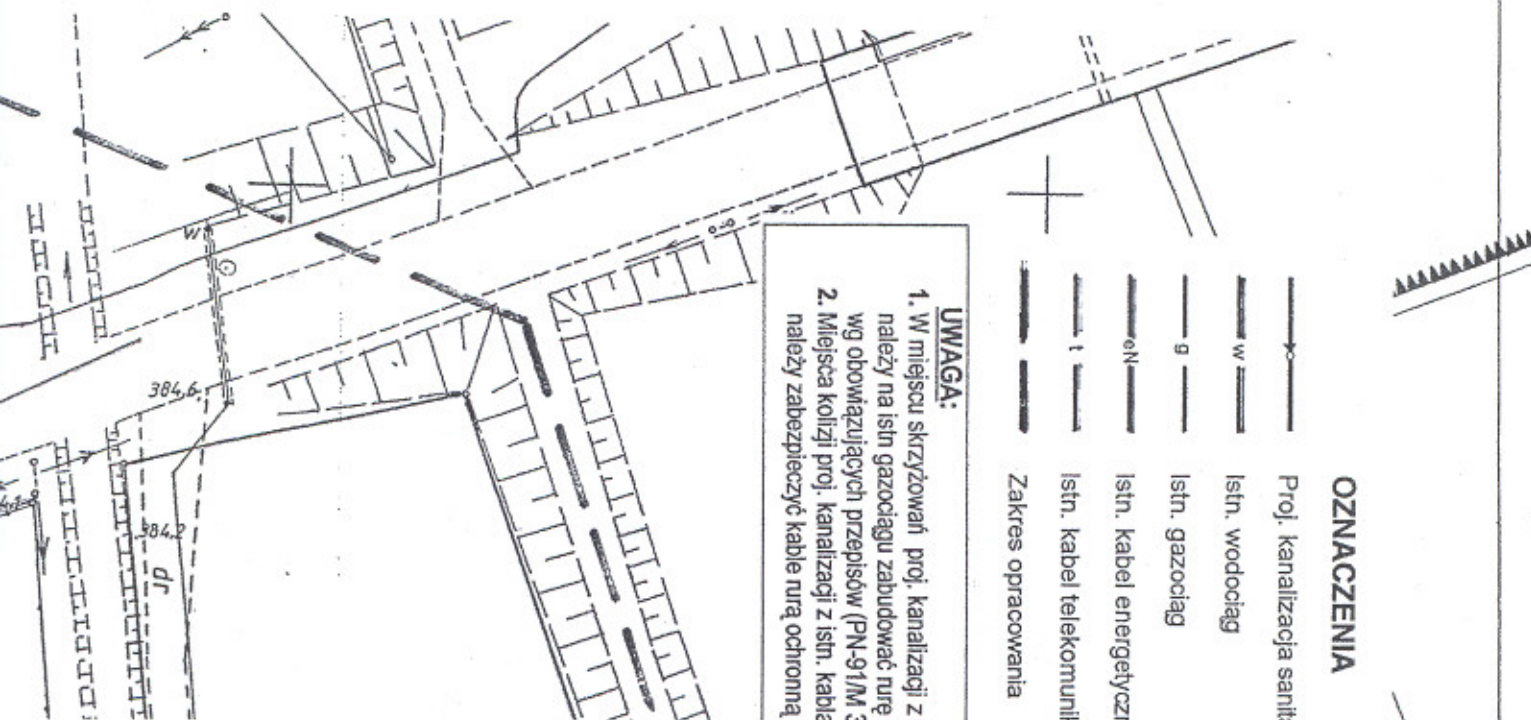

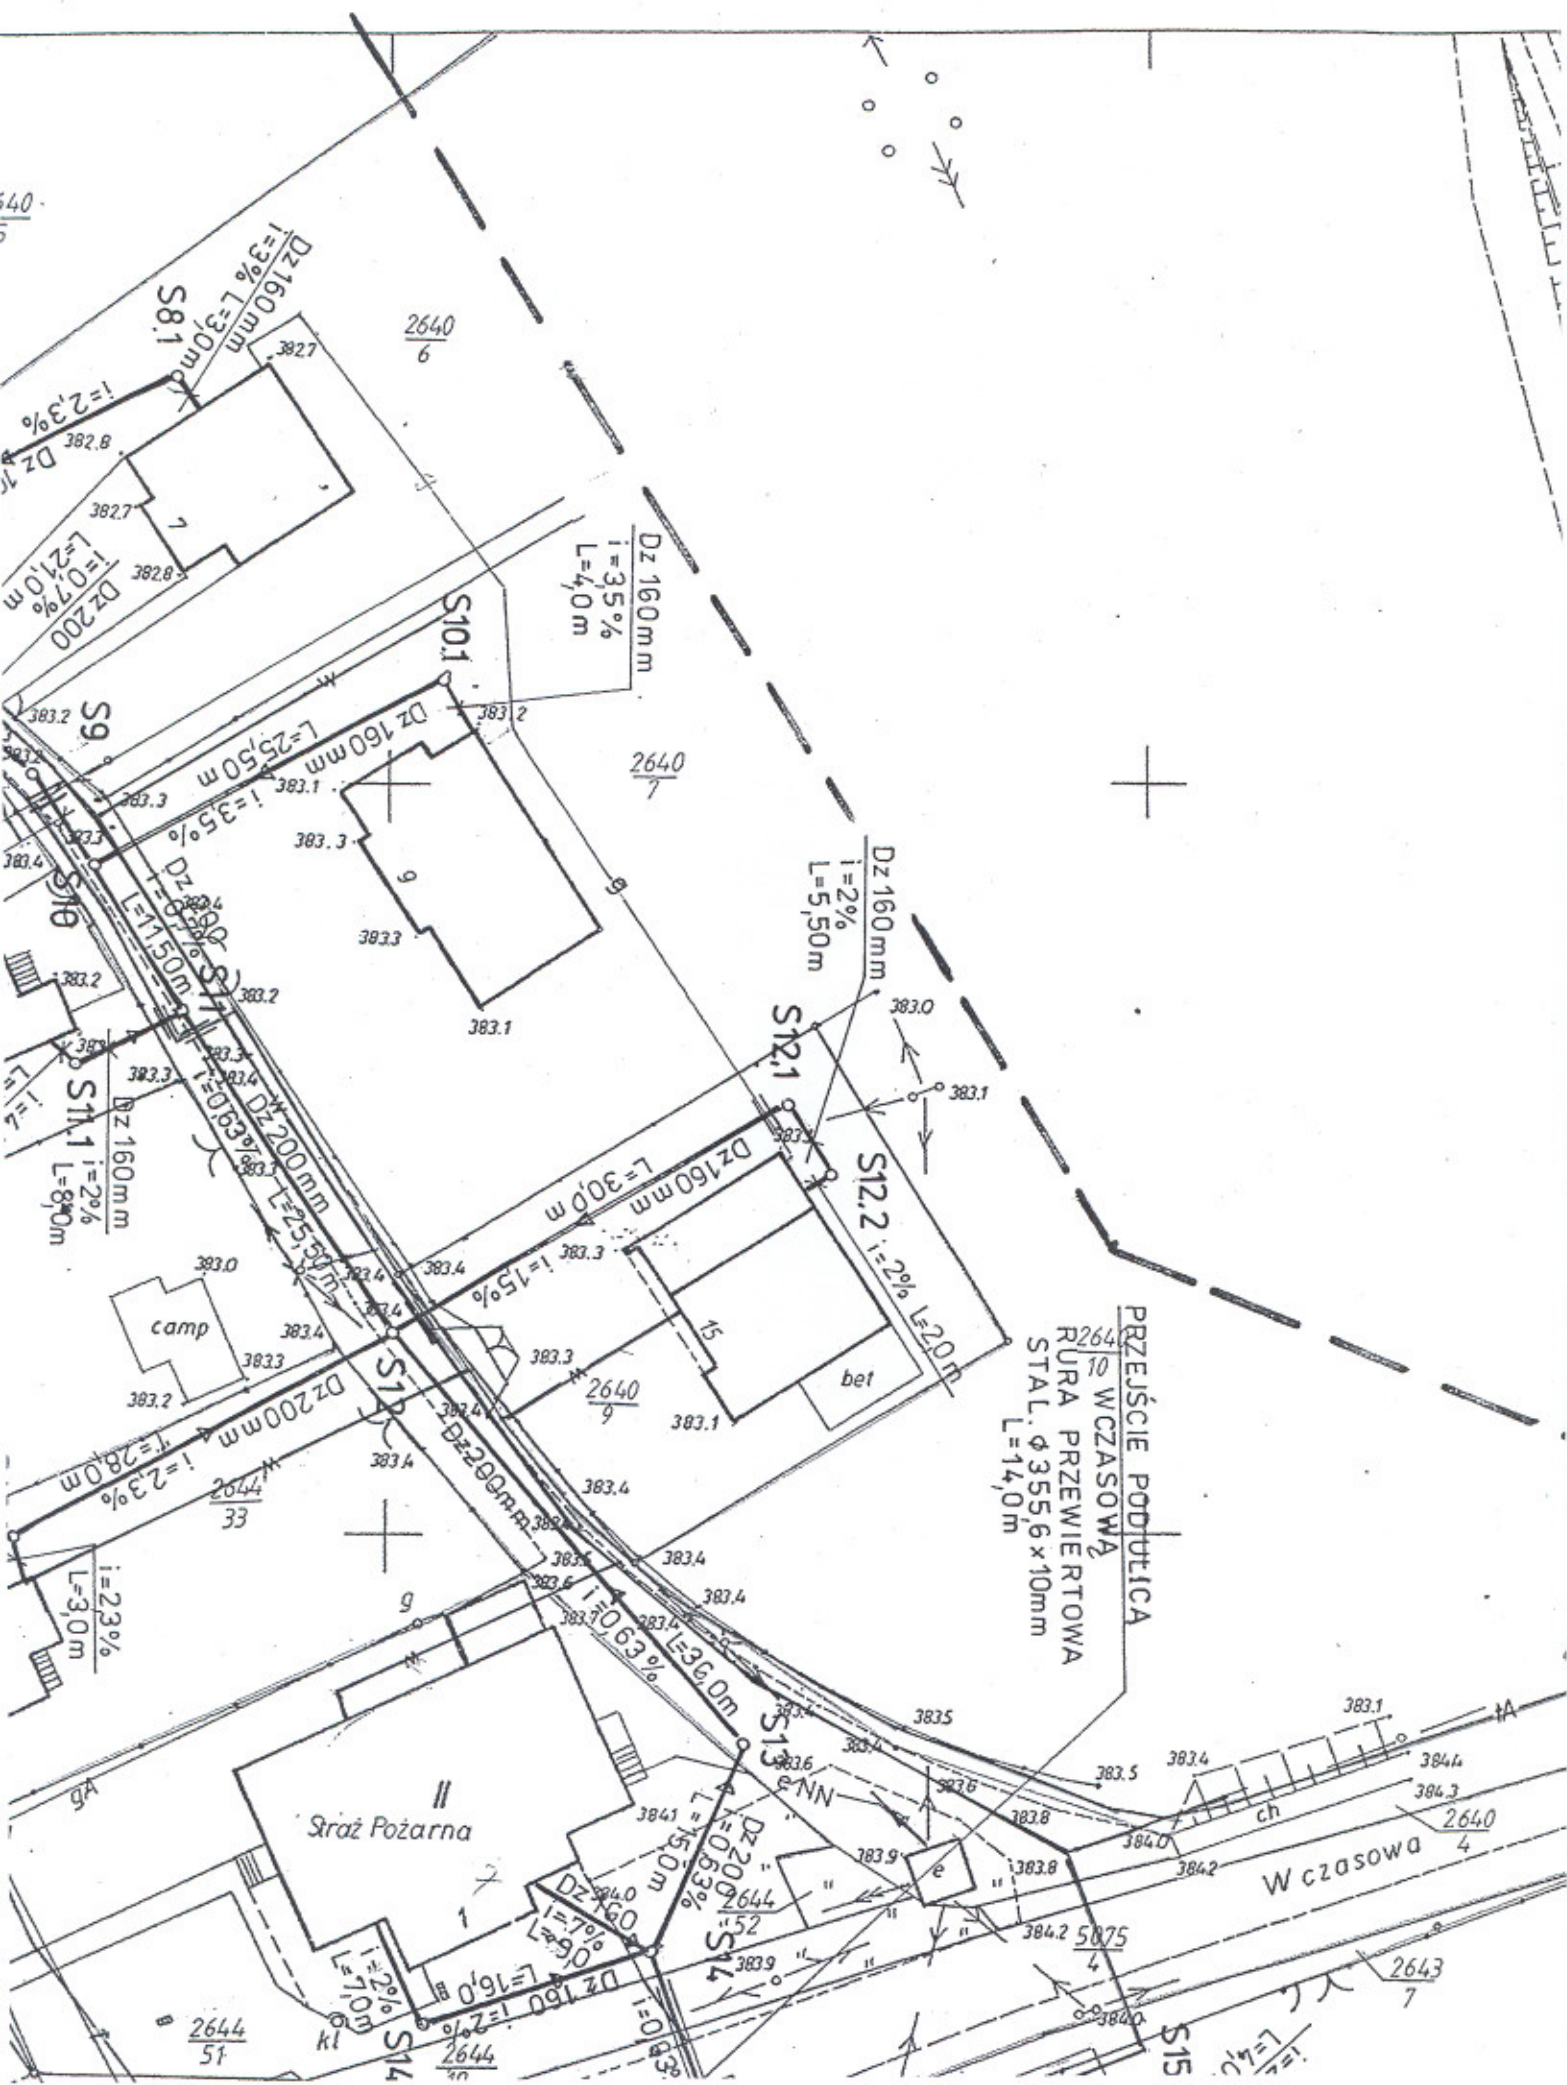

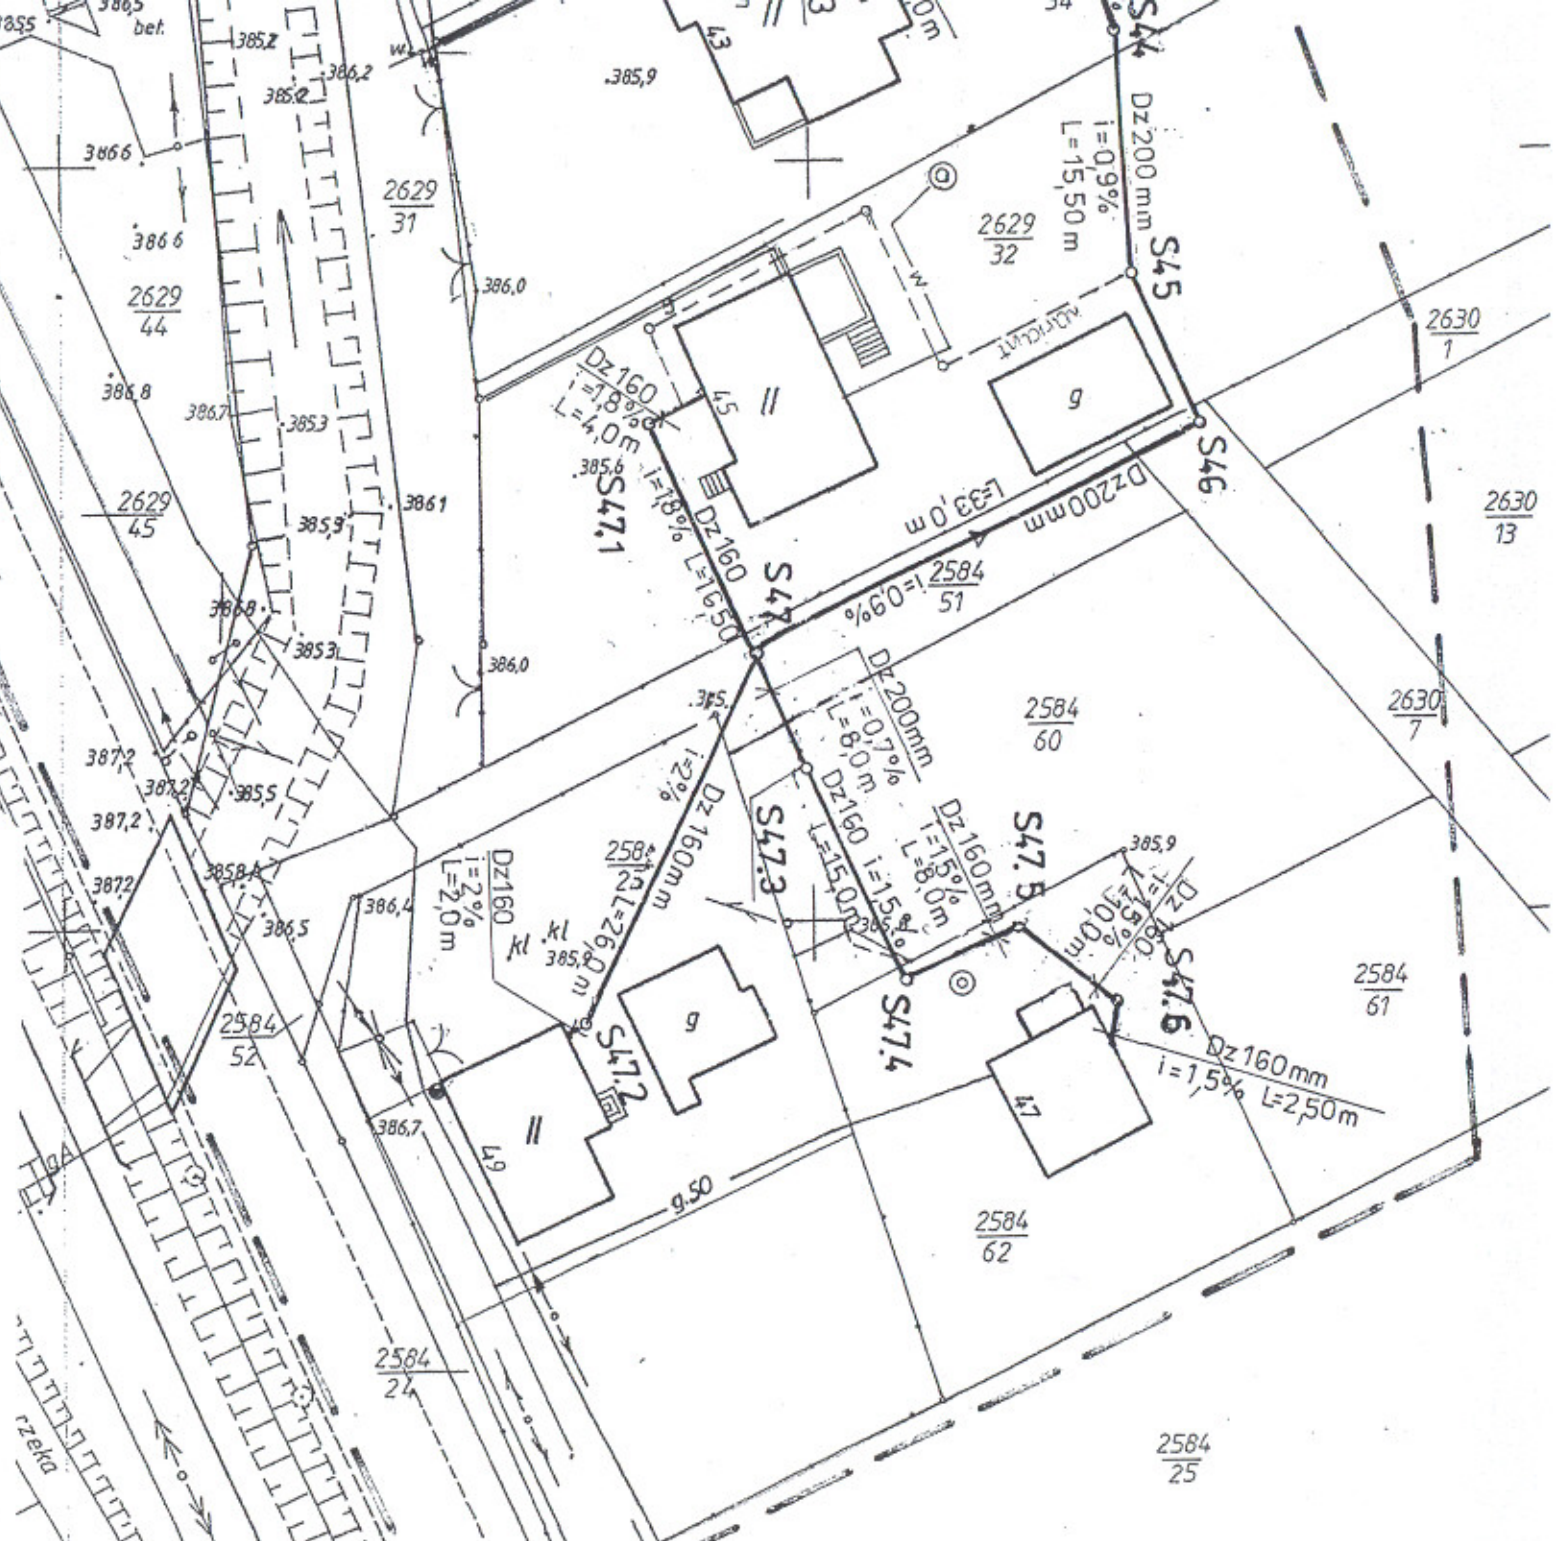

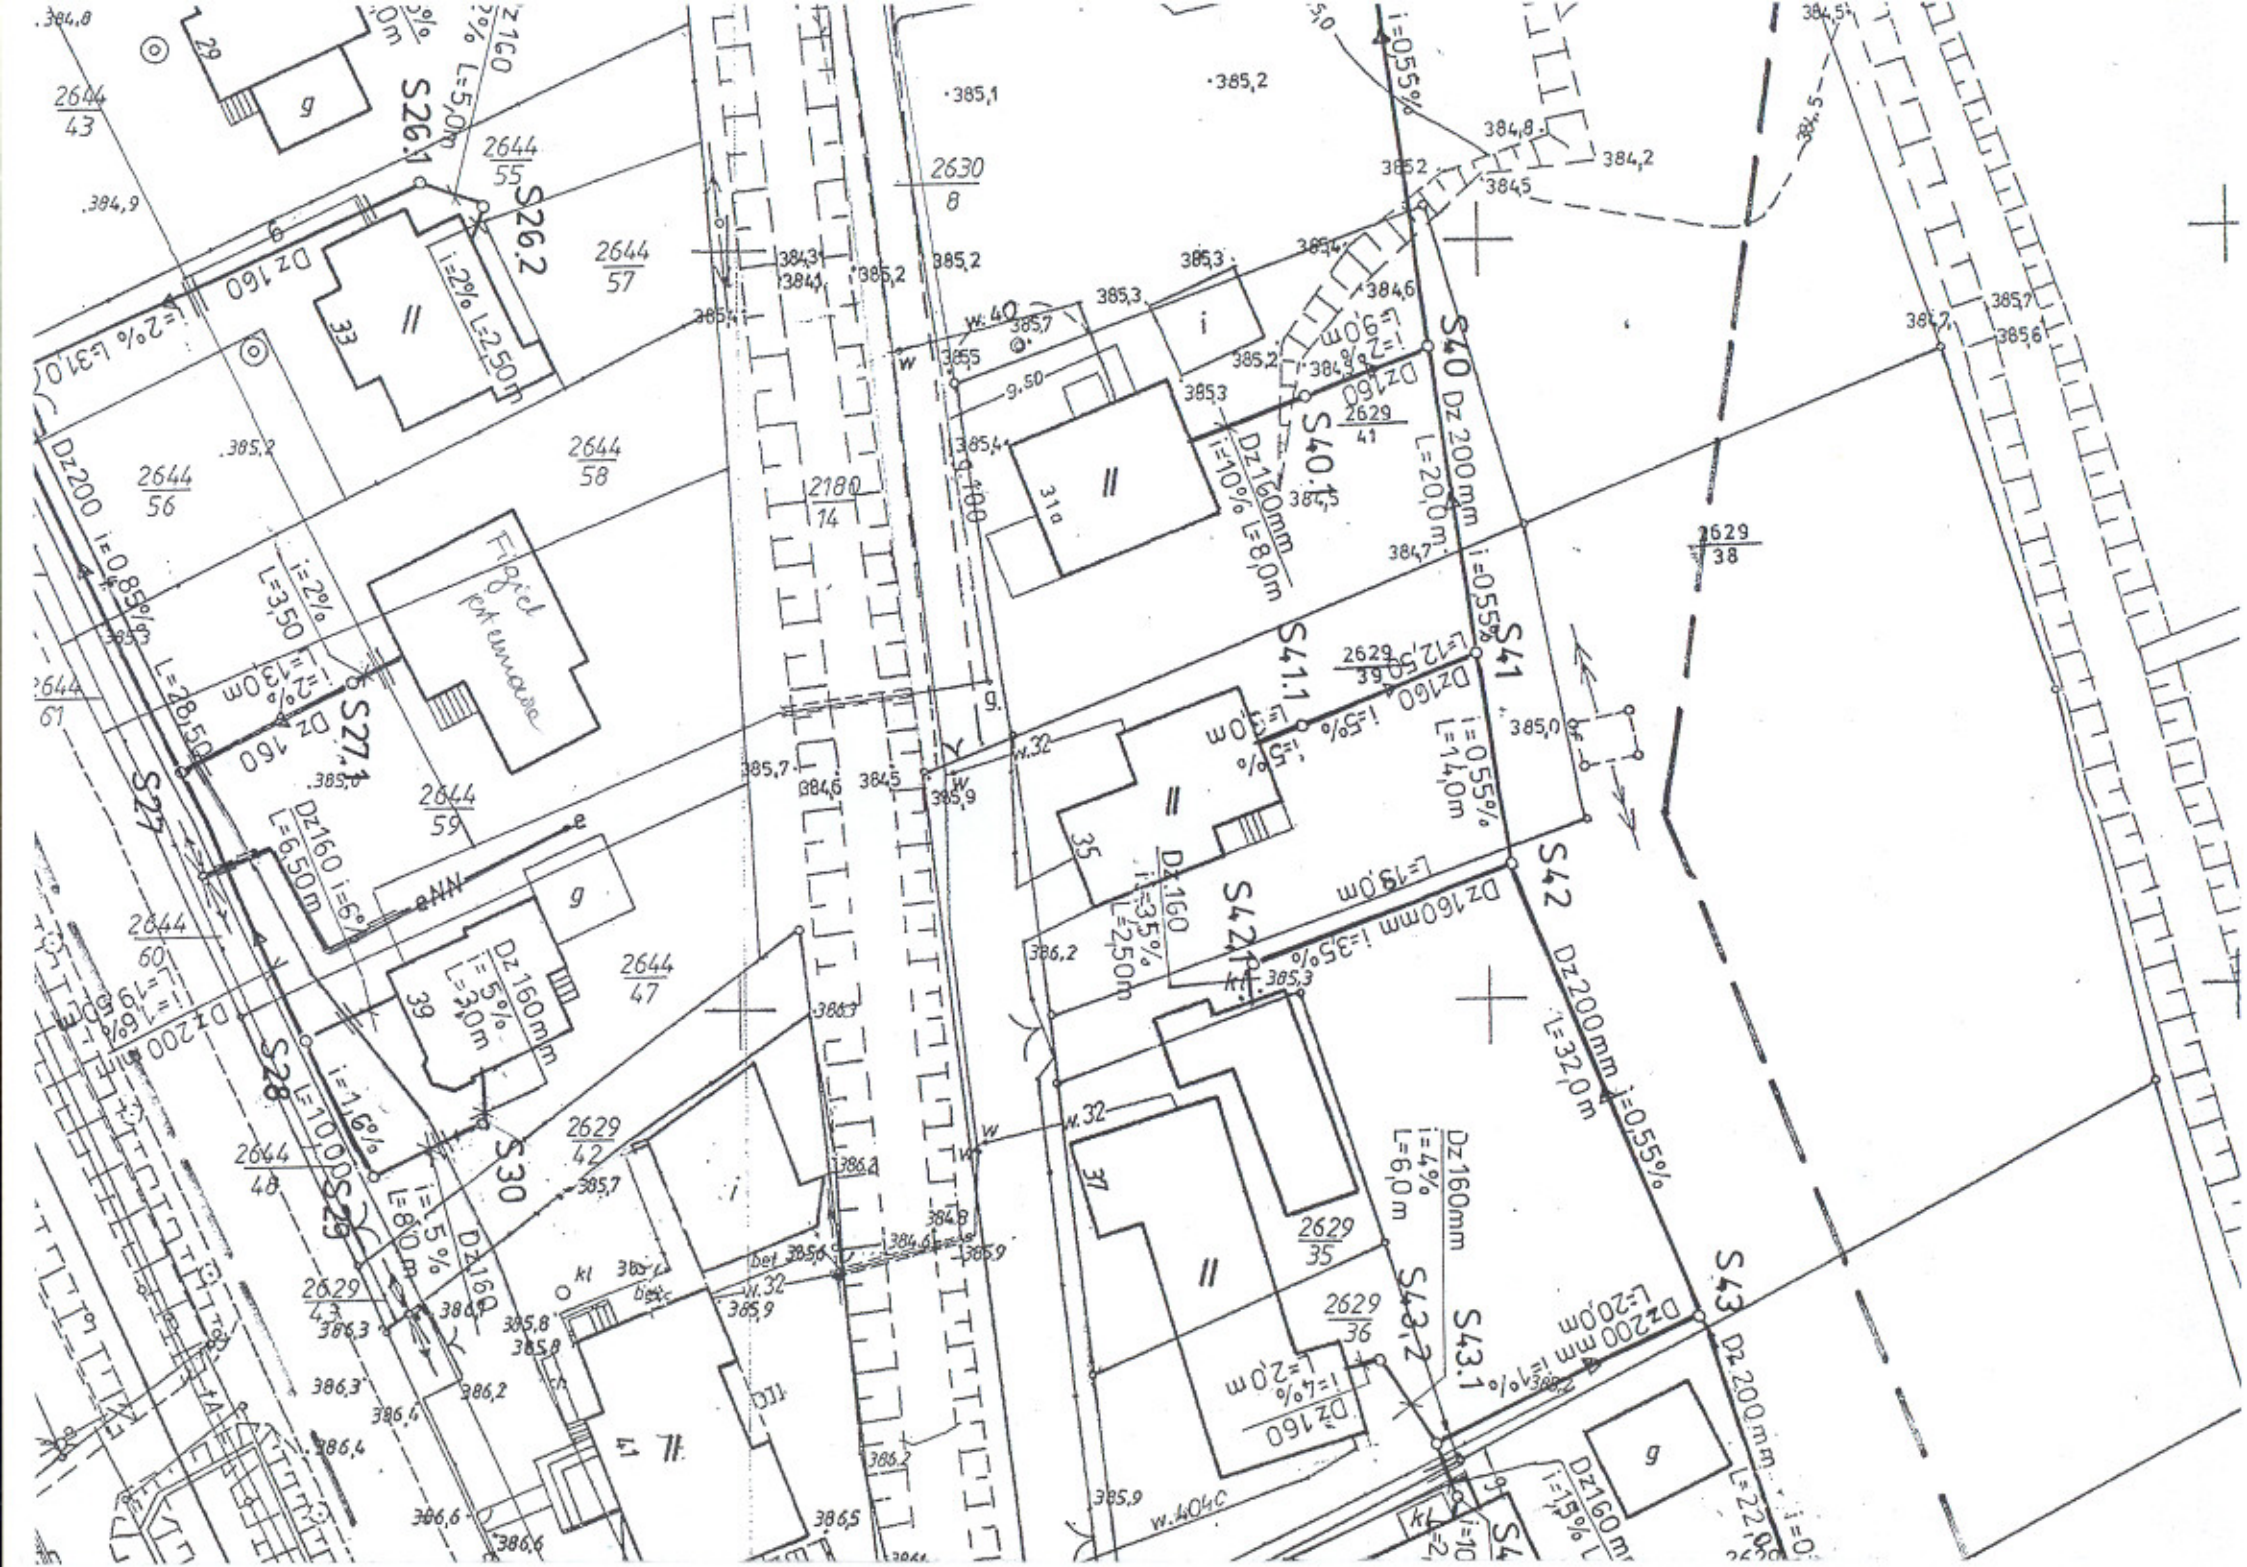




Biurow Bielsku-B

w Ustroniu Po

ul. Wsłowski

Projekt budowlany

p.m. 541.

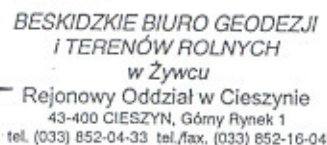

Województwo:
Powiat:
Gmina:
Obręb:
Zlec.:
KERG:

śląskie
cieszyński
Ustroń
Ustroń
183/2005/C
2/2770/2005

AKTUALIZACJA MAPY DO CELÓW PROJEKTOWYCH

KOPIA MAPY ZASADNICZEJ

Skala 1:500

s.m. 541.431.1812

NIE WYKLUCZA SIĘ ISTNIENIA UZBROJENIA PODZIEMNEGO W TERENIE NIE ZGŁOSZONEGO DO INWENTARYZACJI.

GRANICE PARCEL WKREŚLONO NA PODSTAWIE MAPY EWIDENCYJNEJ.

Cieszyn, dnia 23 grudnia 2005r.

KIEROWNIK
Rejonowego Oddziału w Cieszyńsku
mgr inż. *Janusz Polak*
Geodeta Uprawniony - upr. nr 2744

STAROSTA CIESZYŃSKI

Wydział Geodezji, Kartografii i Katastru

W obszarze oznaczonym linią dokonano aktualizacji treści mapy zasadniczej. Dokumenty z pomiaru uzupełniajacego przewiezo do zasobu powiatowego w dniu 03.01.2006 i zaewidencjonowanego pod nr 71.2220/05

NINIEJSZA MAPA MOŻE SŁUŻYĆ
DO CEŁÓW PROJEKTOWYCH


Projekowane obiekty budowlane wymagające pozwolenia na budowę podlegają wydaniu i aktualizacji powykonawczej przez jednostki uprawnione do wydawania takich dokumentów.

Cieszyn, dn

~~z up. Sin/osty~~

Marek Golebiowski
Inspektor Wydziału
Geodezji, Kartografii i Katastru

OZNACZENIA

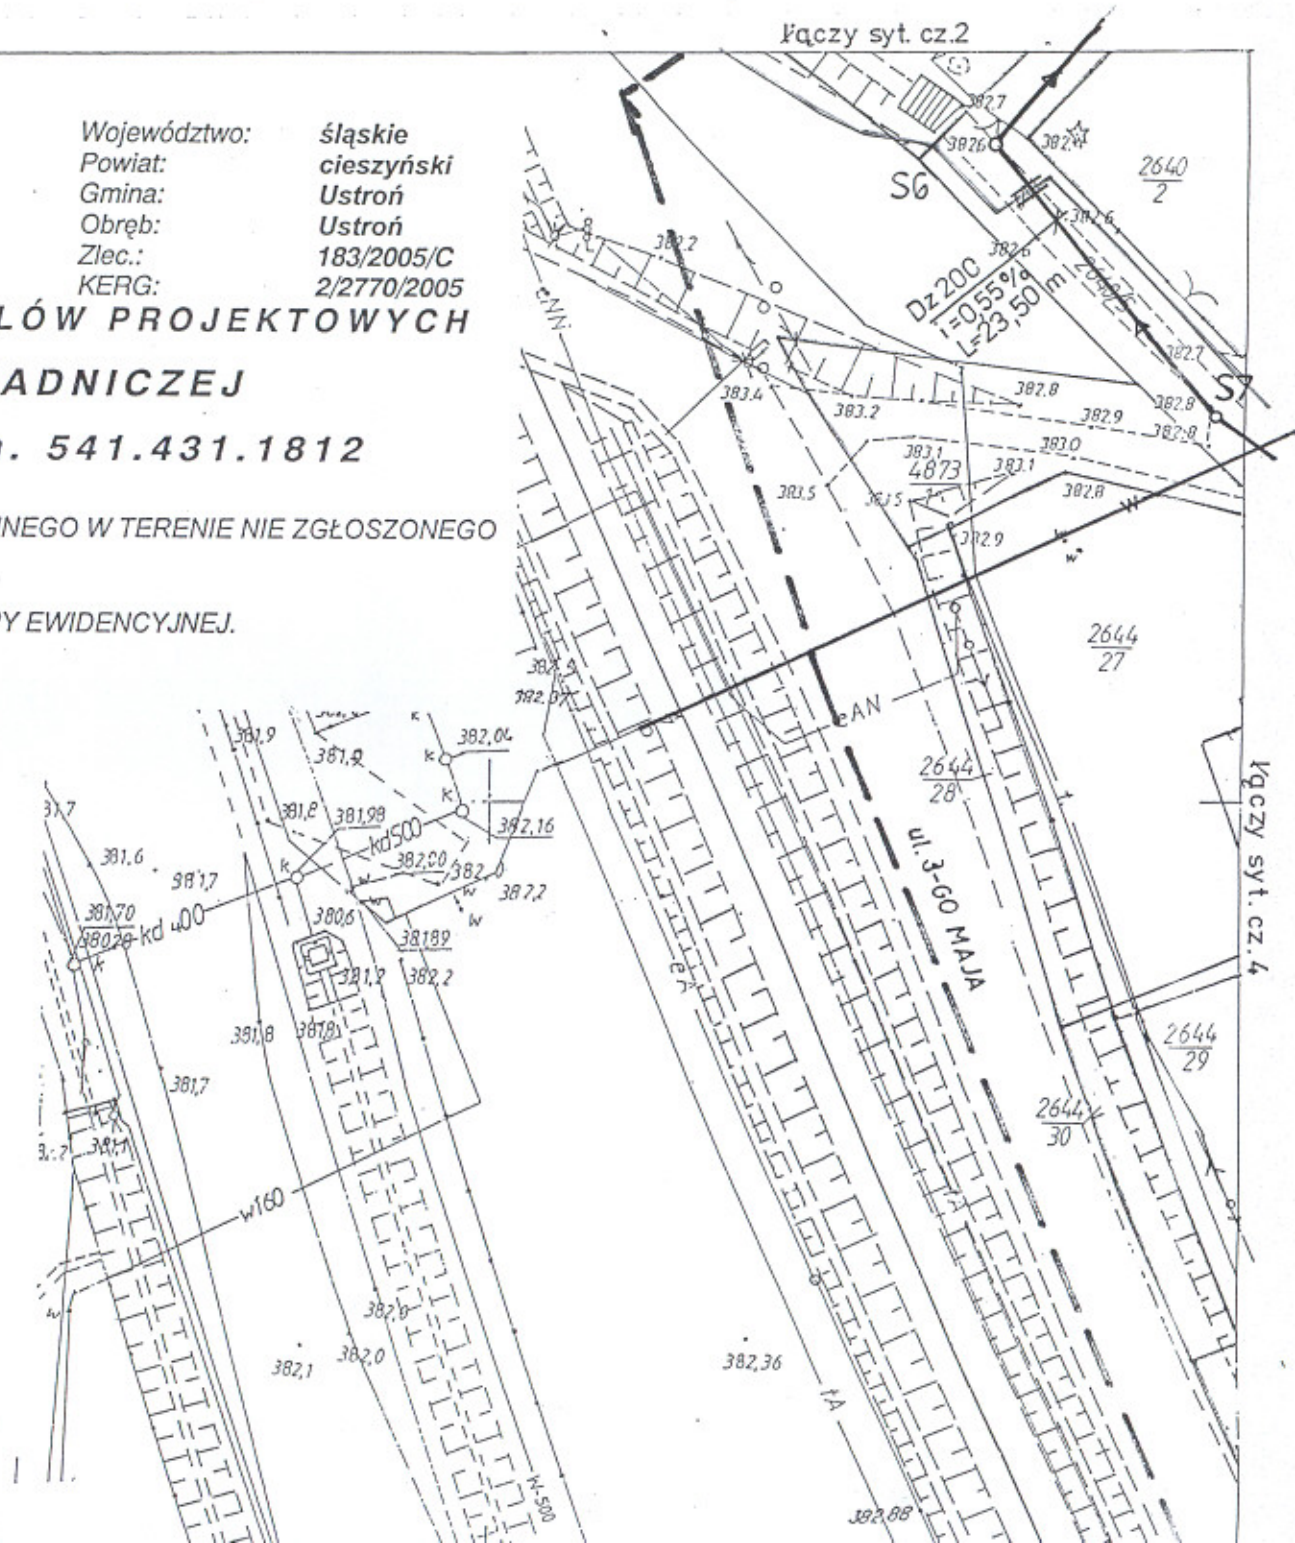



BESKIDZKIE BIURO GEODEZJI
I TERENÓW ROLNYCH
w Żywcu
Rejonowy Oddział w Cieszynie
43-400 CIESZYN, Główny Rynek 1
tel. (033) 852-04-33 tel/fax (033) 852-16-04

Województwo:
Powiat:
Gmina:
Obręb:
Zlec.:
KERG:

śląskie
cieszyński
Ustroń
Ustroń
183/2005/C
2/2770/2005

AKTUALIZACJA MAPY DO CELÓW PROJEKTOWYCH

KOPIA MAPY ZASADNICZEJ

Skala 1:500

s.m. 541.431.1334

NIE WYKLUCZA SIĘ ISTNIENIA UZBROJENIA PODZIEMNEGO W TERENIE NIE ZGŁOSZONEGO
DO INWENTARYZACJI.

GRANICE PARCEL WKREŚLONO NA PODSTAWIE MAPY EWIDENCYJNEJ.

Cieszyn, dnia 23 grudnia 2005r.

KIEROWNIK

Rejonowego Oddziału w Cieszynie

mgr inż. Józef Pelar
Geodeta Upoważniony - upr. nr 2744

STAROSTA CIESZYŃSKI

Wydział Geodezji, Kartografii i Katastru

W obszarze oznaczonym linią
dokonano aktualizacji treści mapy zasadniczej.
Dokumenty z pomiaru uzupełniono i przetranszowano
do zasobu powiatowego w dniu 21/2770/05
i zaewidencjonowanego pod nr 183/2005/C


NINIEJSZA MAPA MOŻE SŁUżyć
DO CELÓW PROJEKTOWYCH

Projektowane usterki techniczne wyrażające przesłanki na budowę
podlegają sędziemu i inwentaryzacji uzupełnieniowej przez jednostkę
upoważnioną do tego celu.

03 STY. 2006
Cieszyn, dn. 23.12.2005


z up. Starosty


Marek Golębiowski
Inspektor Wydziału
Geodezji, Kartografii i Katastru

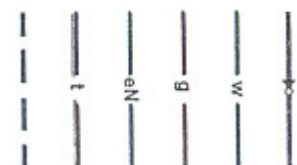

Zakres opracowania
Istn. kabel telefon
Istn. kabel energet
Istn. gazociąg
Istn. wodociąg
Proj. kanalizacja s

OZNACZENIA

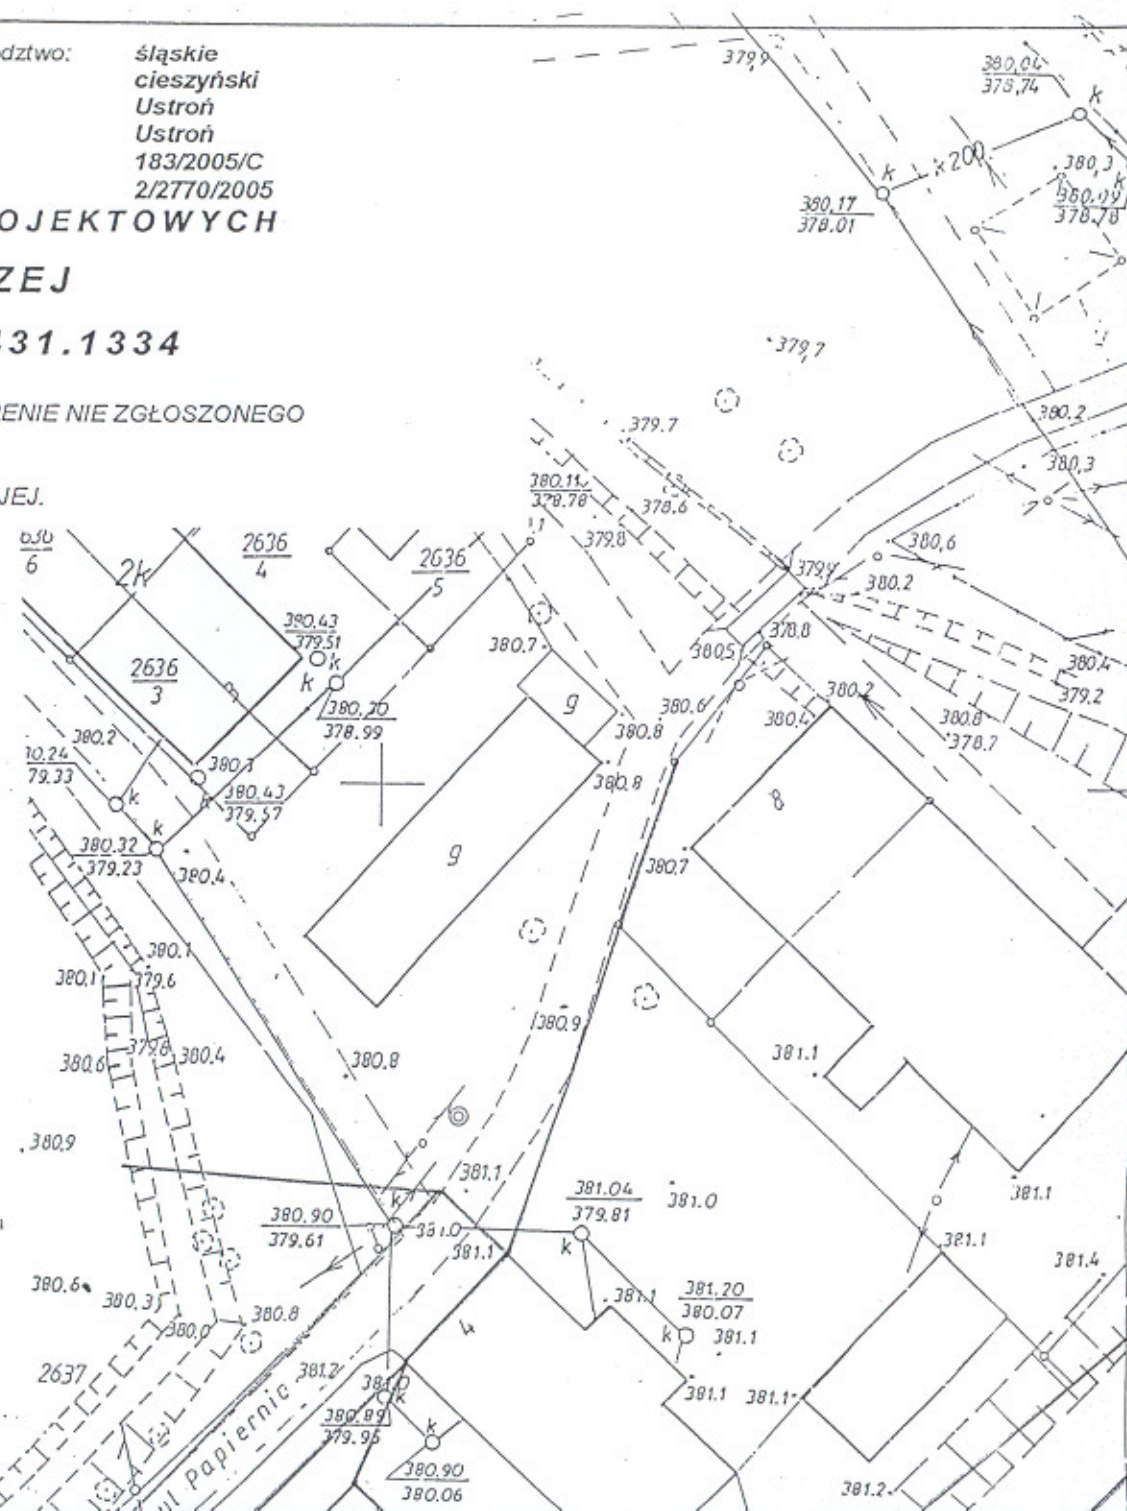

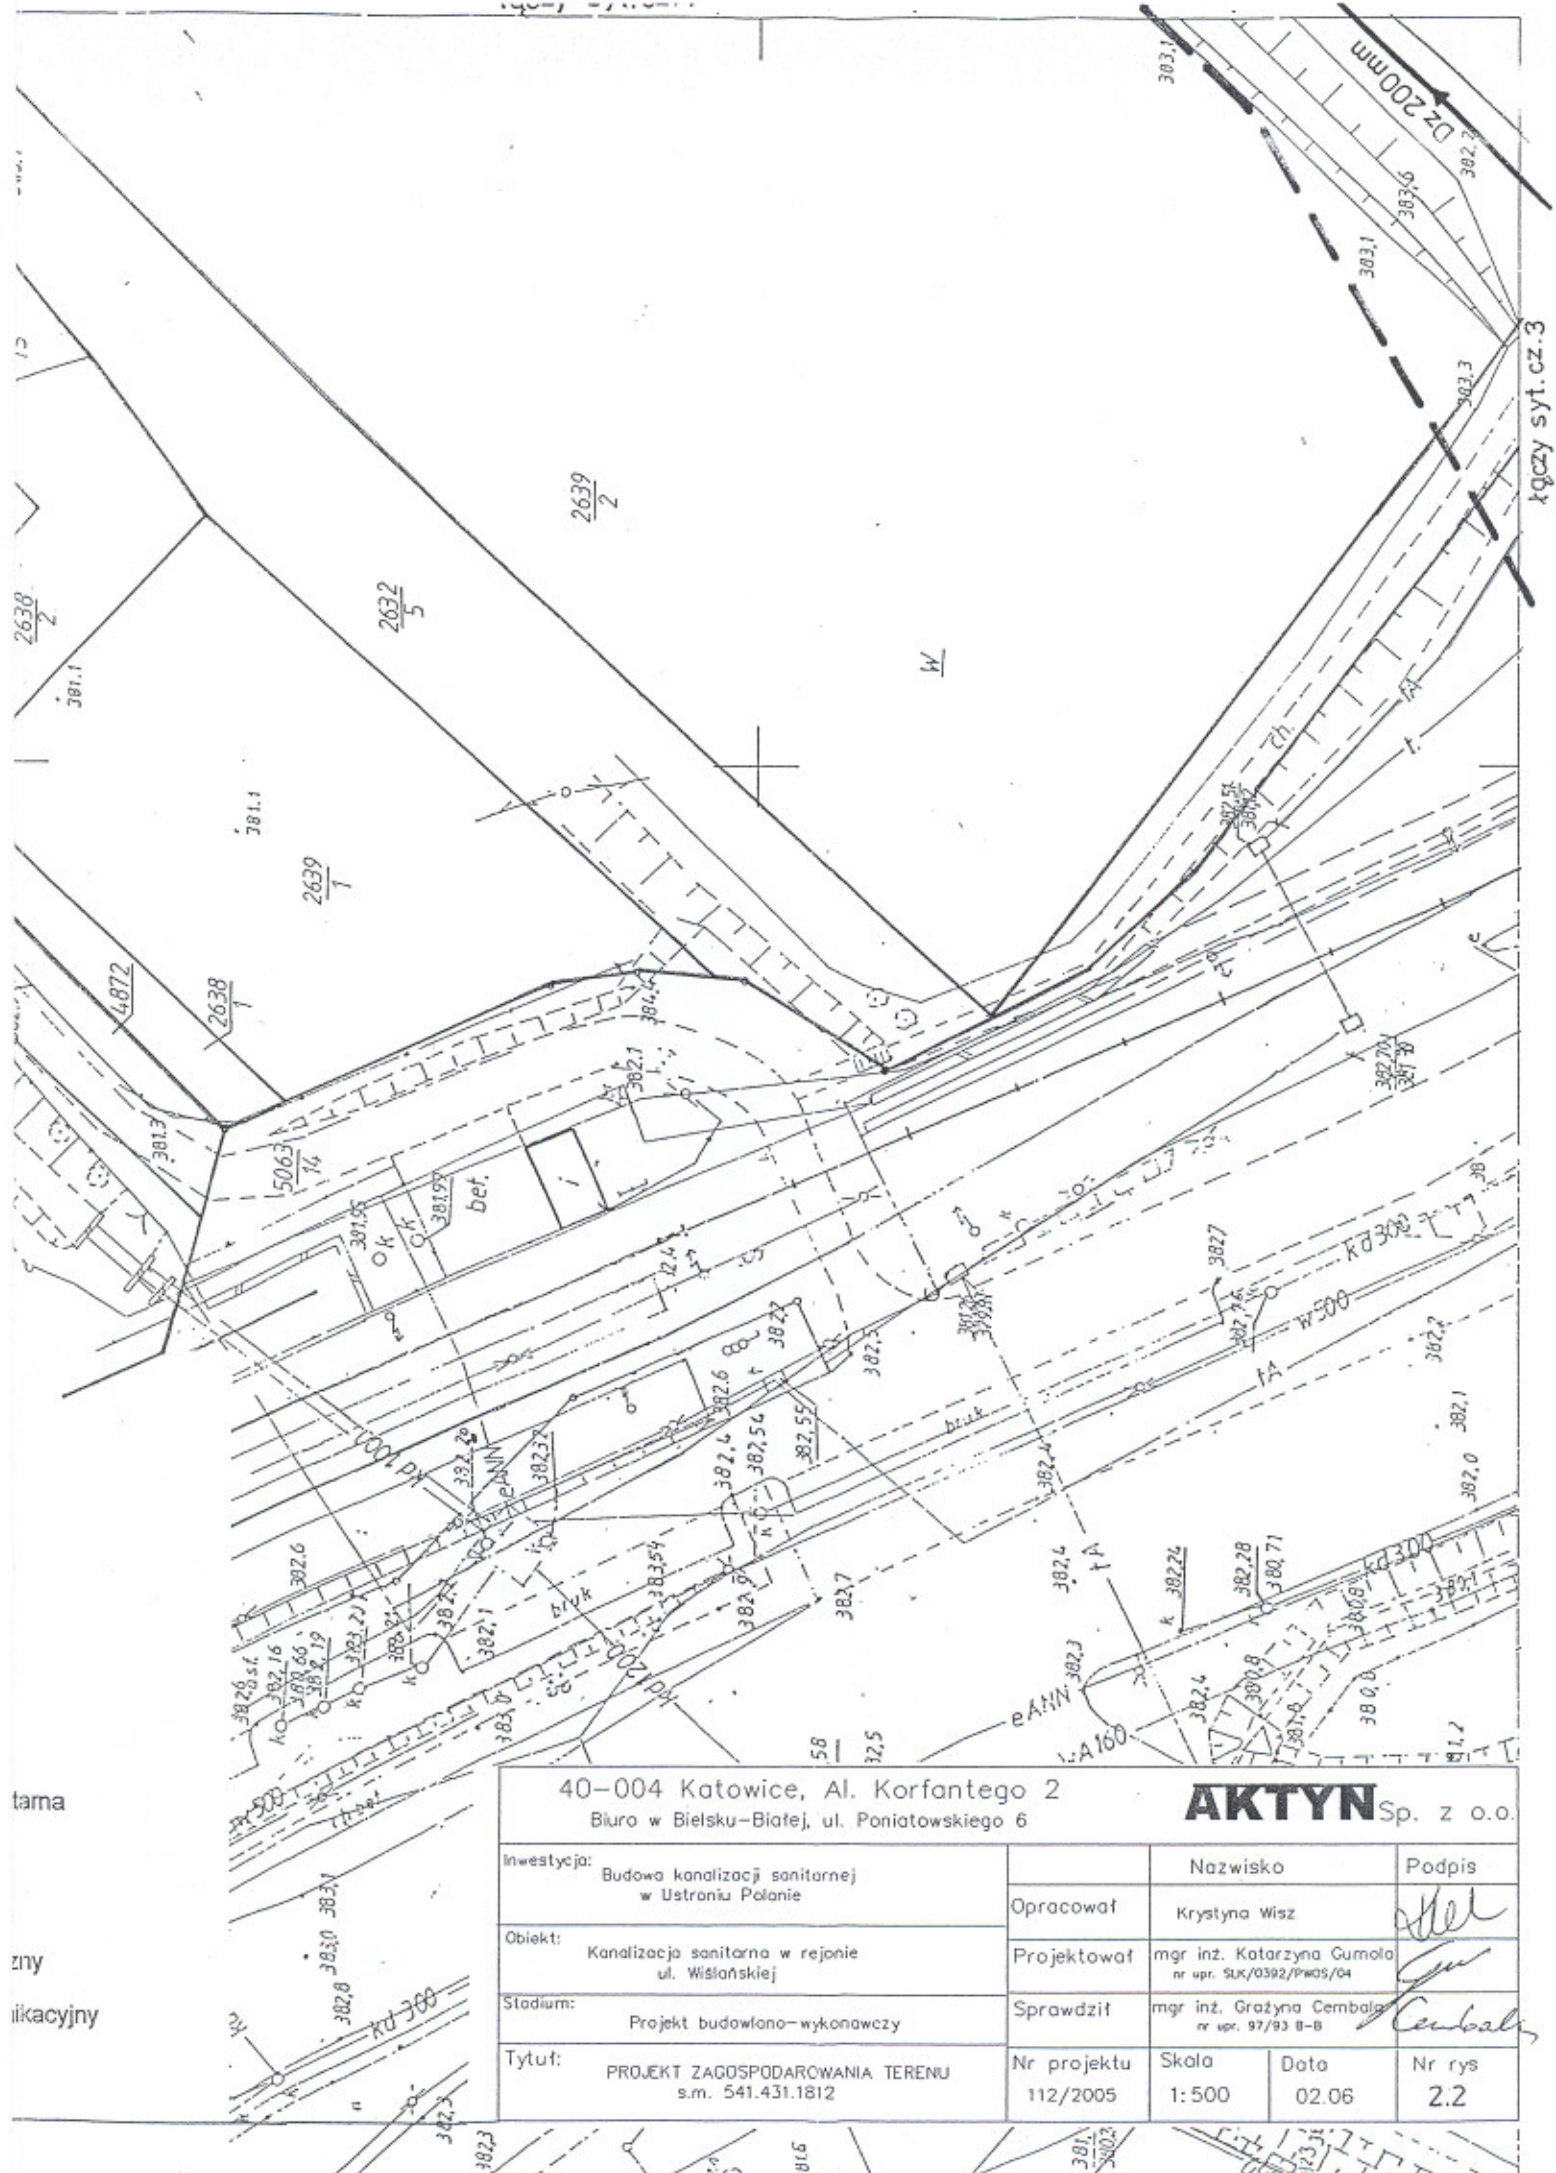

40-004 Katowice, Al. Korfantego 2
Biuro w Bielsku-Białej, ul. Poniatowskiego 6

AKTYN Sp. z o.o.


Inwestycja: Budowa kanalizacji sanitarnej w Ustroniu Polanie		Nazwisko		Podpis
	Opracował	Krystyna Wisz		
Obiekt: Kanalizacja sanitarna w rejonie ul. Wiślańskiej	Projektował	mgr inż. Katarzyna Gumola nr upr. SUK/0392/PWOS/04		
	Sprawdził	mgr inż. Grażyna Cembala nr upr. 97/93 B-B		
Stadium: Projekt budowlano-wykonawczy				
Tytuł: PROJEKT ZAGOSPODAROWANIA TERENU s.m. 541.431.1812	Nr projektu 112/2005	Skala 1:500	Data 02.06	Nr rys 2.2


40-004 Katowice, Al. Korfanteo 2

Biuro w Bielsku-Białej, ul. Poniatowskiego 6

AKTYN Sp. z o.o.

Inwestycja:	Budowa kanalizacji sanitarnej w Ustroniu Polanie	Opracował	Krzysztof Wisz	Podpis	<i>[Signature]</i>
Obiekt:	Kanalizacja sanitarna w rejonie ul. Wiślańskiej	Projektował	mgr inż. Katarzyna Gumala nr upr. SLK/0392/PW05/04		<i>[Signature]</i>
Stadium:	Projekt budowlano-wykonawczy	Sprawdził	mgr inż. Grażyna Cembala nr upr. 97/93 B-B		<i>[Signature]</i>
Tytuł:	PROJEKT ZAGOSPODAROWANIA TERENU s.m. 541.431.1343	Nr projektu	112/2005	Skala	1:500
				Data	02.06
				Nr rys	2.1

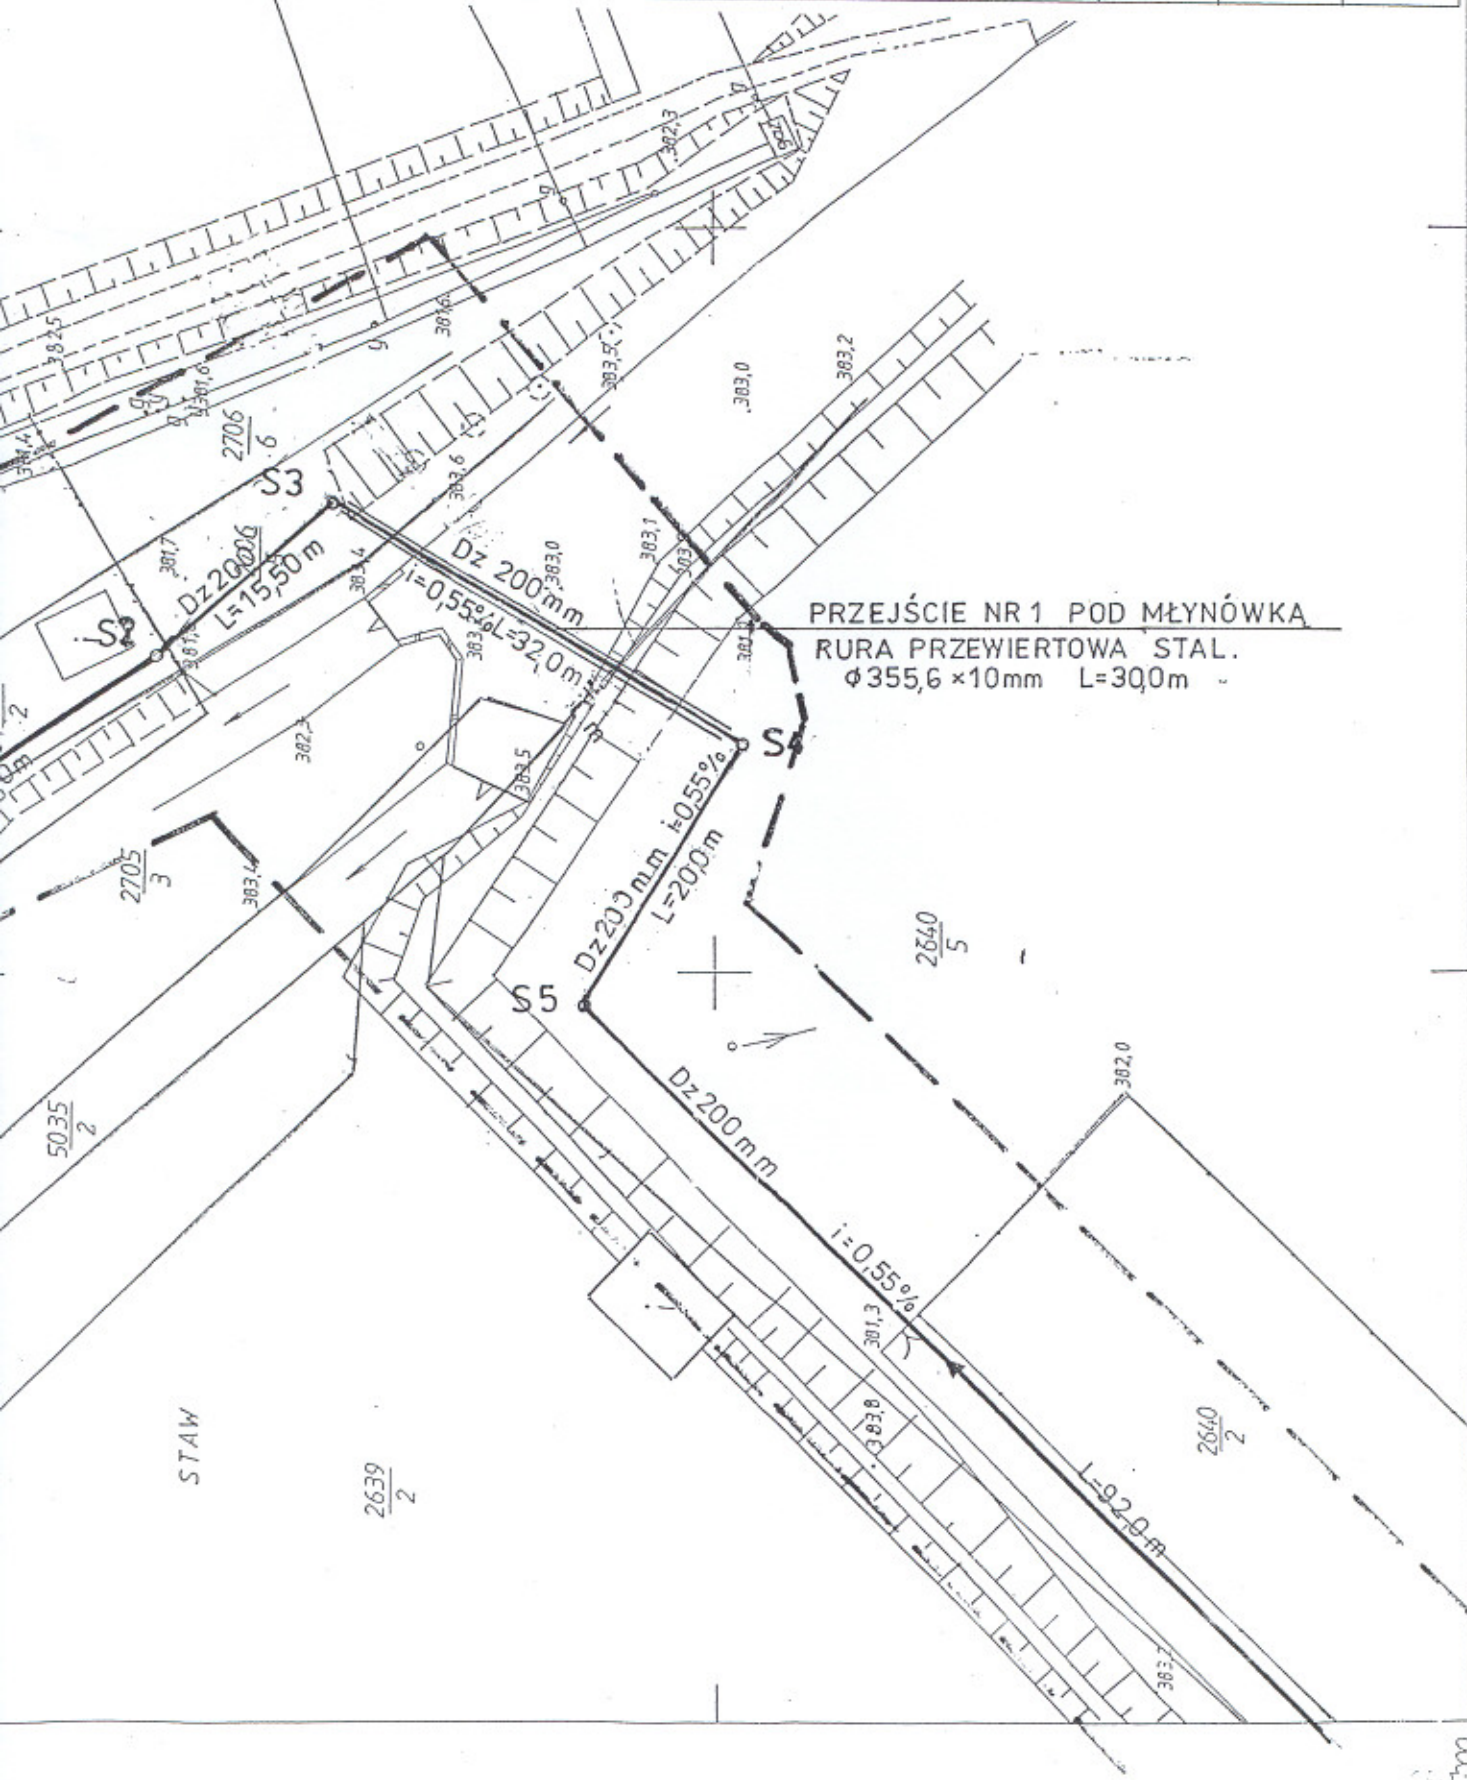

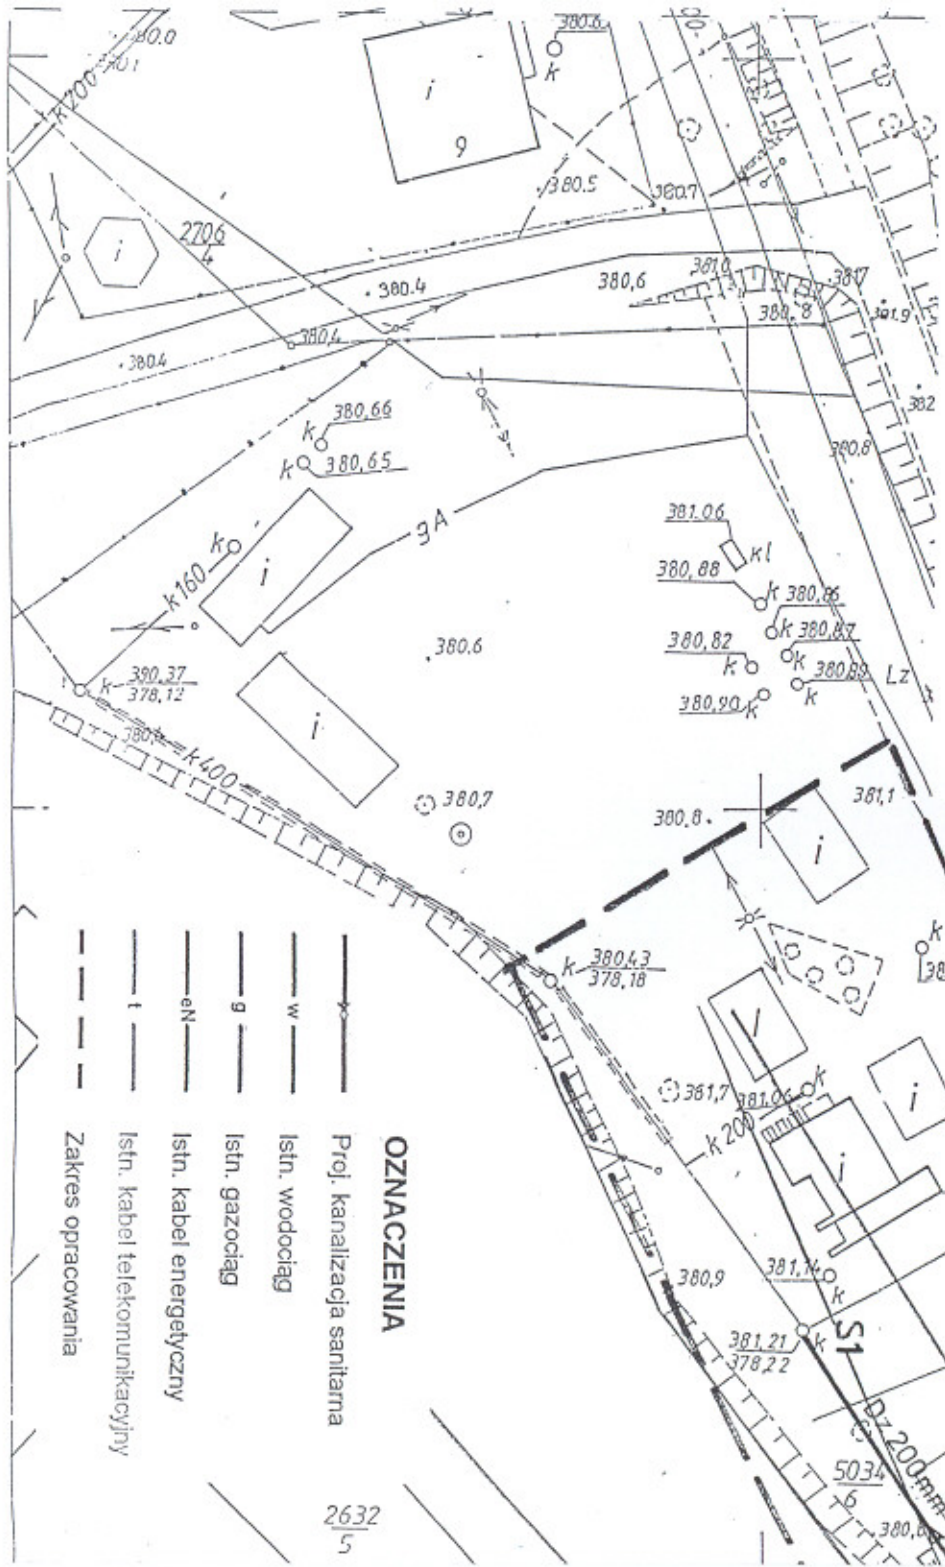

BESKIDZKIE BIURO GEODEZJI
I TERENÓW ROLNYCH
w Żywcu
Rejonowy Oddział w Cieszynie
43-400 CIESZYN, Góry Rynek 1
tel. (033) 852-04-33 tel./fax. (033) 852-16-04

Województwo: śląskie
Powiat: cieszyński
Gmina: Ustroń
Obręb: Ustroń
Zlec.: 183/2005/C
KERG: 2/2770/2005

AKTUALIZACJA MAPY DO CELÓW PROJEKTOWYCH KOPIA MAPY ZASADNICZEJ Skala 1:500 s.m. 541.431.1343

NIE WYKLUCZA SIĘ ISTNIENIA UZBROJENIA PODZIEMNEGO W TERENIE NIE ZGŁOSZONEGO DO INWENTARYZACJI.

GRANICE PARCEL WKREŚLONO NA PODSTAWIE MAPY EWIDENCYJNEJ.

Cieszyn, dnia 23 grudnia 2005r.

KIEROWNIK
Rejonowego Oddziału w Cieszynie
mgr inż. *[Signature]* Piotr
Geodeta Upoważniony - upr. nr 2744

STAROSTA CIESZYŃSKI
Wydział Geodezji, Kartografii i Katastru
W obszarze oznaczonym linią
dokonano aktualizacji treści mapy zasadniczej.
Dokumenty z pomiaru uzupełniono
do zasobu powiatowego w dniu 03 STY. 2006
i zaewidencjonowanego pod nr 2/2770/05
NINIEJSZA MAPA MOŻE SŁUŻYĆ
DO CELÓW PROJEKTOWYCH
Projektowane składy, budowlane wyposażenie przewidziane na budowę
polegają wyliczeniu i składowaniu, powołanych przez jednostkę
upoważnioną do wykonywania takich czynności
03 STY. 2006
Cieszyn, dn.
z up. Starosty

[Signature]
Marek Gołębiowski
Inspektor Wydziału
Geodezji, Kartografii i Katastru

- OZNACZENIA**
- Proj. kanalizacja sanitarna
 - Istn. wodociąg
 - Istn. gazociąg
 - Istn. kabel energetyczny
 - Istn. kabel telekomunikacyjny
 - Zakres opracowania