


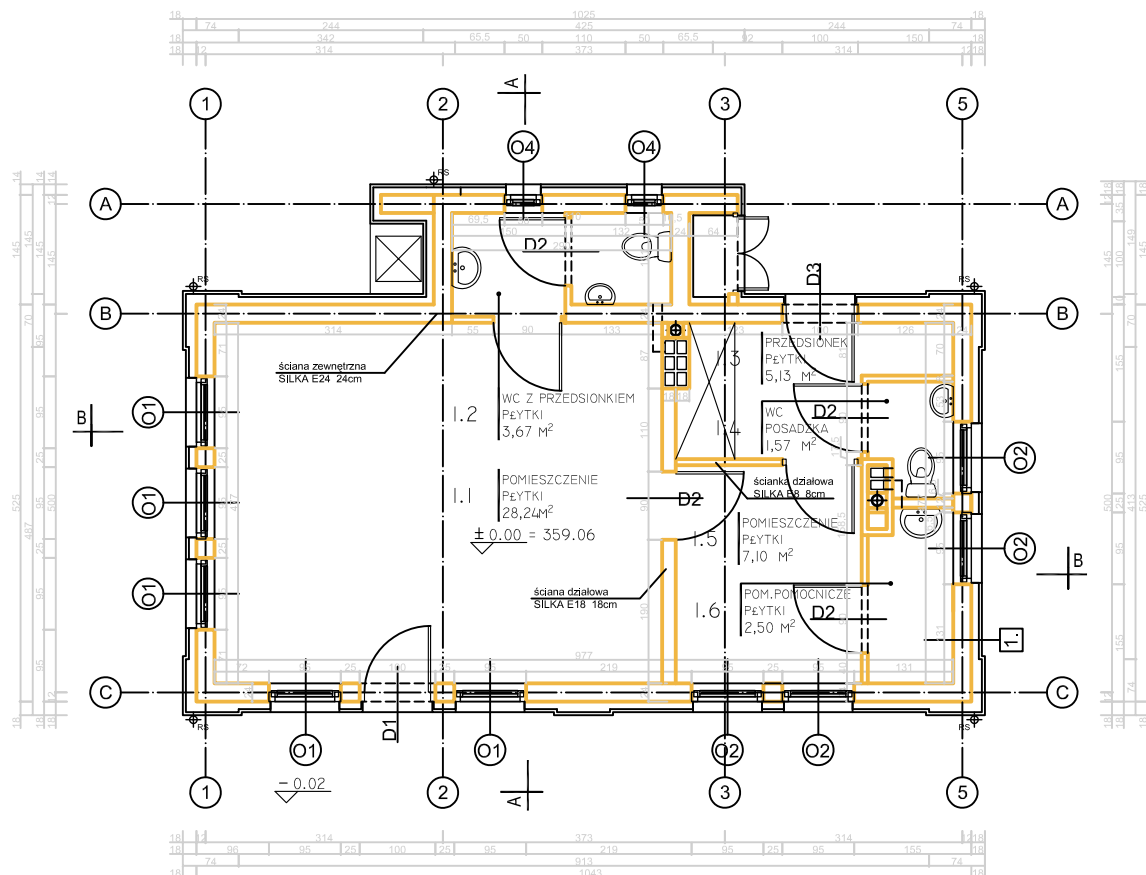

1.	ściana nośna SILKA E24	24cm
	mineralna zaprawa klejowa	StoBaukleber
	plyty styropianowe EPS-70-040	12cm
	mineralna zaprawa zbrojąca StoLevel Uni	
	StoPrep Miral wodorozcieńczalna powłoka pośrednia	
	hydrofobizowany tynk mineralny	
	farba elewacyjna	

NINIEJSZE OPRACOWANIE STANOWI DZIEŁO AUTORSKIE I PODLEGA OCHRONIE (USTAWA 83 Z DN. 04 II 1994 R. O PRAWIE AUTORSKIM I PRAWACH POKREWNYCH) W SZCZEGÓLNOŚCI: INDYWIDUALNE ROZWIĄZANIA PROJEKTOWE NIE MOGĄ BYĆ ZASTOSOWANE W INNYM OBIEKcie A RYSUNKI NIE MOGĄ BYĆ KOPIOWANE BEZ ZGODY AUTORÓW,

rysunek wykonano za pomocą programu
AutoCAD LT2005 Serial No:342-35553549

Firma Projektowo Handlowo Usługowa
REMER Adam Kalisz
30 538 Kraków,
ul.Węgierska 7 tel.(48) 12 421 20 50

TEMAT	"Rynek jako salon miasta-rewitalizacja Rynku w Ustroniu"		
OBIEKT	Budynek handlowo-usługowy nr 2		
INWESTOR	Miasto Ustron Rynek 1, 43-450 Ustron		
BRANZA	Architektura	18.07.2006	
FAZA	PROJEKT BUDOWLANY	DATA	
RYSunEK	RZUT PARTERU		SKALA 1: 100
AUTORZY	mgr inż.arch. Maciej Kosz Upr. nr 48/2001 mgr inż.arch. Adam Kalisz mgr inż.arch. Dominika Zwias		NR OPRACOWANIA U/2006/1
SPRAWDZAJĄCY	mgr inż.arch. Sławomir Florkiewicz MPOIA/031/2003		DATA, PODPIS 601
			RYs. NR