

PRZEDSIĘBIORSTWO USŁUG GEODEZYJNYCH
Spółka z o.o.

PRACOWNIA GEODEZYJNA
43-460 WISŁA, ul. Towarowa 3a
Tel./Fax 033 855 34 69

Województwo
Powiat
Miasto
Obreb
Ulica
Zlec.
KERG.

śląskie
cieszyński
Ustron
Ustron
Słoneczna
37/2006
2/392/2006

PLA

AKTUALIZACJA MAPY

Kopia mapy zasadniczej do celów projektowych

Skala 1 : 500

Sekcja 541. 431. 0224

PROJEKT

STAROSTA CIESZYŃSKI

Wydział Geodezji, Kartografii i Katastru

W obszarze oznaczonym linią
dokonano aktualizacji treści mapy zasadniczej.
Dokumenty z pomiaru uzupełniającego przelo-
do zasobu powiatowego w dniu 13 KWI. 2006
i zewidencjonowanego pod nr 21392106

NINIEJSZA MAPA MOŻE SŁUżyć
DO CELÓW PROJEKTOWYCH

Wszelkie zmiany i uzupełnienia wymagają pozwolenia na budowę
podlegają wyliczeniu i inwentaryzacji poligonowej przez jednostkę
uprawnioną do wykonywania prac geodezyjnych.

Cieszyn, dn. 13 KWI. 2006

z up. STAROSTY

Piotr Jurecki

Z-ca Naczelnika Wydziału
Geodezji, Kartografii i Katastru

WISŁA 22. 03. 2006r.

NIE WYKLUCZA SIĘ ISTNIENIA W TERENIE UZBROJENIA
PODZIEMNEGO NIE ZGŁOSZONEGO DO INWENTARYZACJI


Uwaga :

Granice parcel wkreślono częściowo ze współrzędnych,
a częściowo graficznie na podstawie mapy ewidencyjnej


Kierownik Pracowni Geodezyjnej
GEODETA UPRAWNIONY

Nr uprawnień 5323

inż. Helena Podzorska Mikler

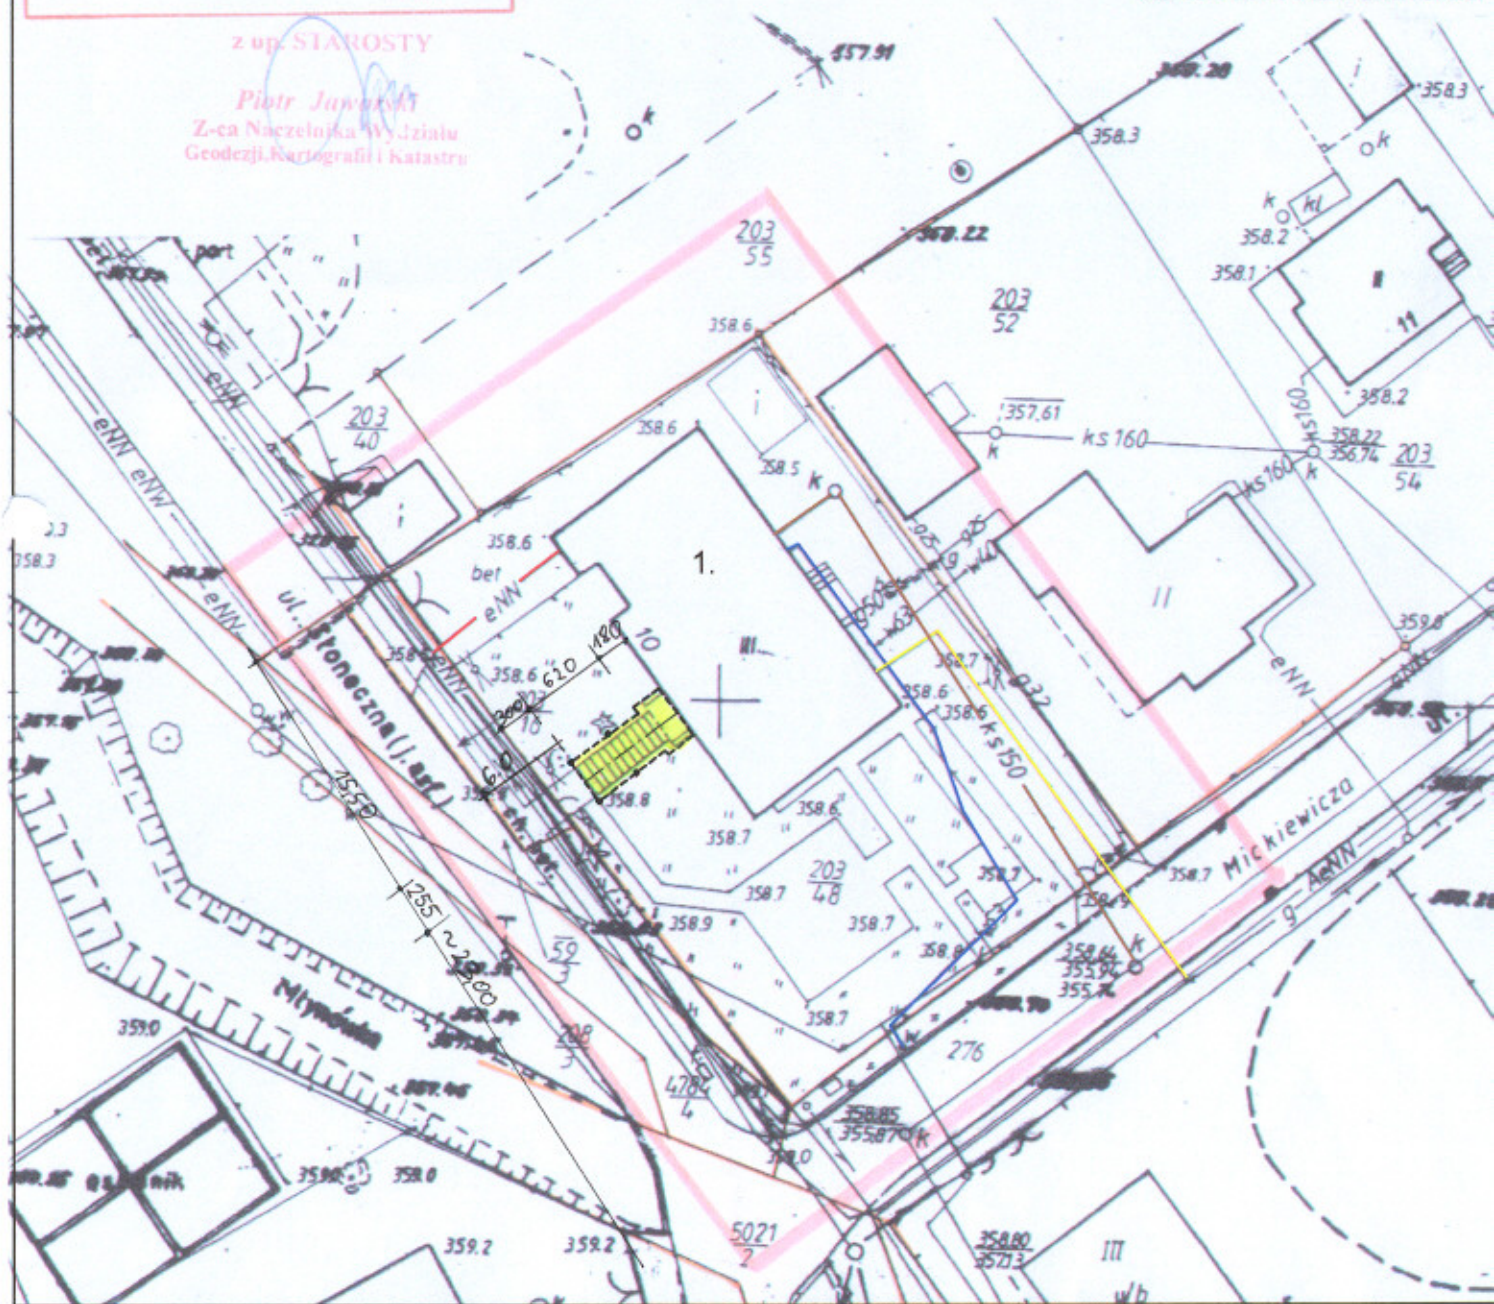


RZUT

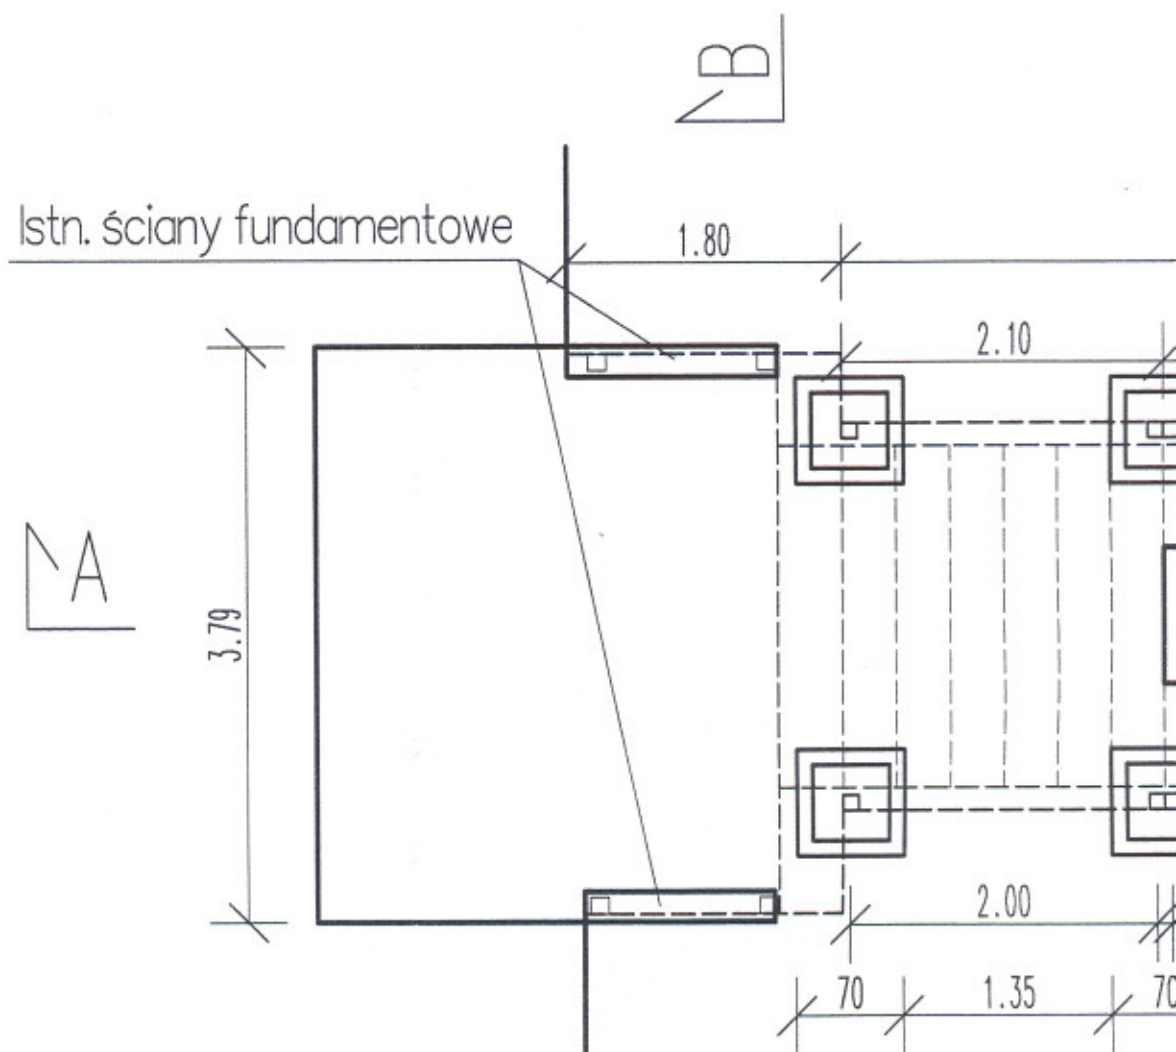

PRZYZIEMIA – FUNDAMENTY

STANOWISKO PODSTAWOWE
w Cieszyńsku
ul. Bobrecka 29
43 - 400 CIESZYN



skala 1:50

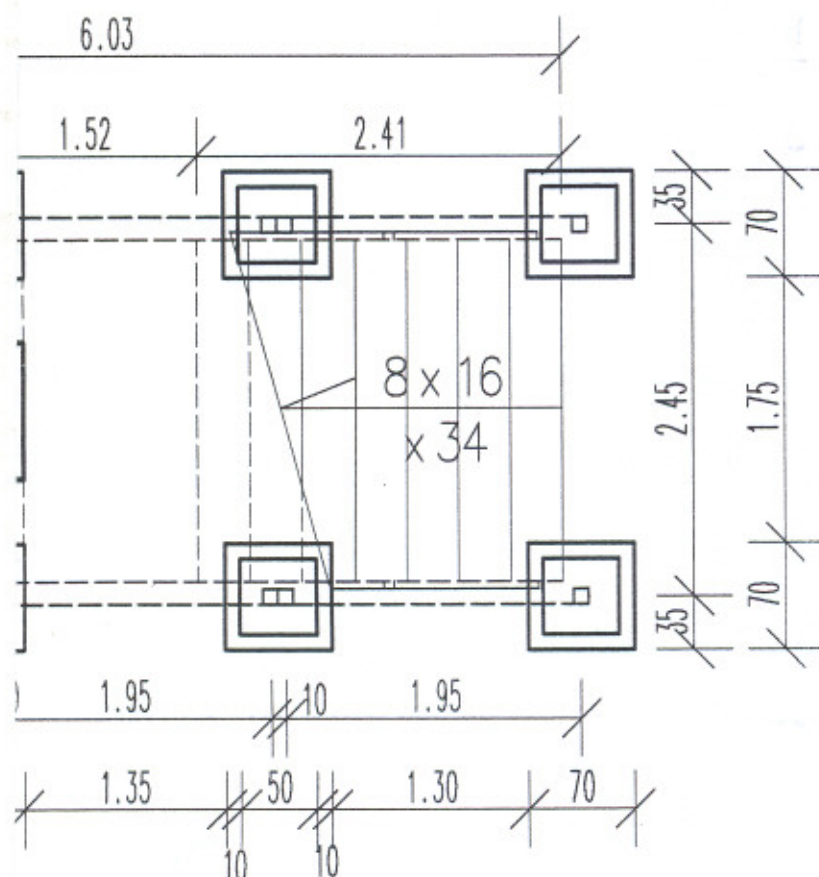


A


MIASTOPROJEKT CIESZYN spółka z o.o.	
Branża: Architektura	Cn 243
Faza: Projekt Budowlany	
Obiekt: Zadaszenie wejścia głównego do budynku MDSS w lekkim systemie zabudowy Ustron ul. Słoneczna	
Treść rysunku: RZUT PRZYZIEMIA – FUNDAMENTY	
Data wykonania: 08.2006	Skala: 1:50
Konstrukcja: inż. R. Raszka	
Autor projektu: inż. bud. S. Serafin	
Opracował: tech. T. Przywara	
Sprawdzał: mgr inż. arch. L. Gross	
Prezes zarządu: inż. bud. S. Serafin	
Pow. Matrycy w m. ²	Rys. nr: 2
Licencja ABIS® PLAN 161-PRO2000PO-021205-202971	

RZUT PIĘTR

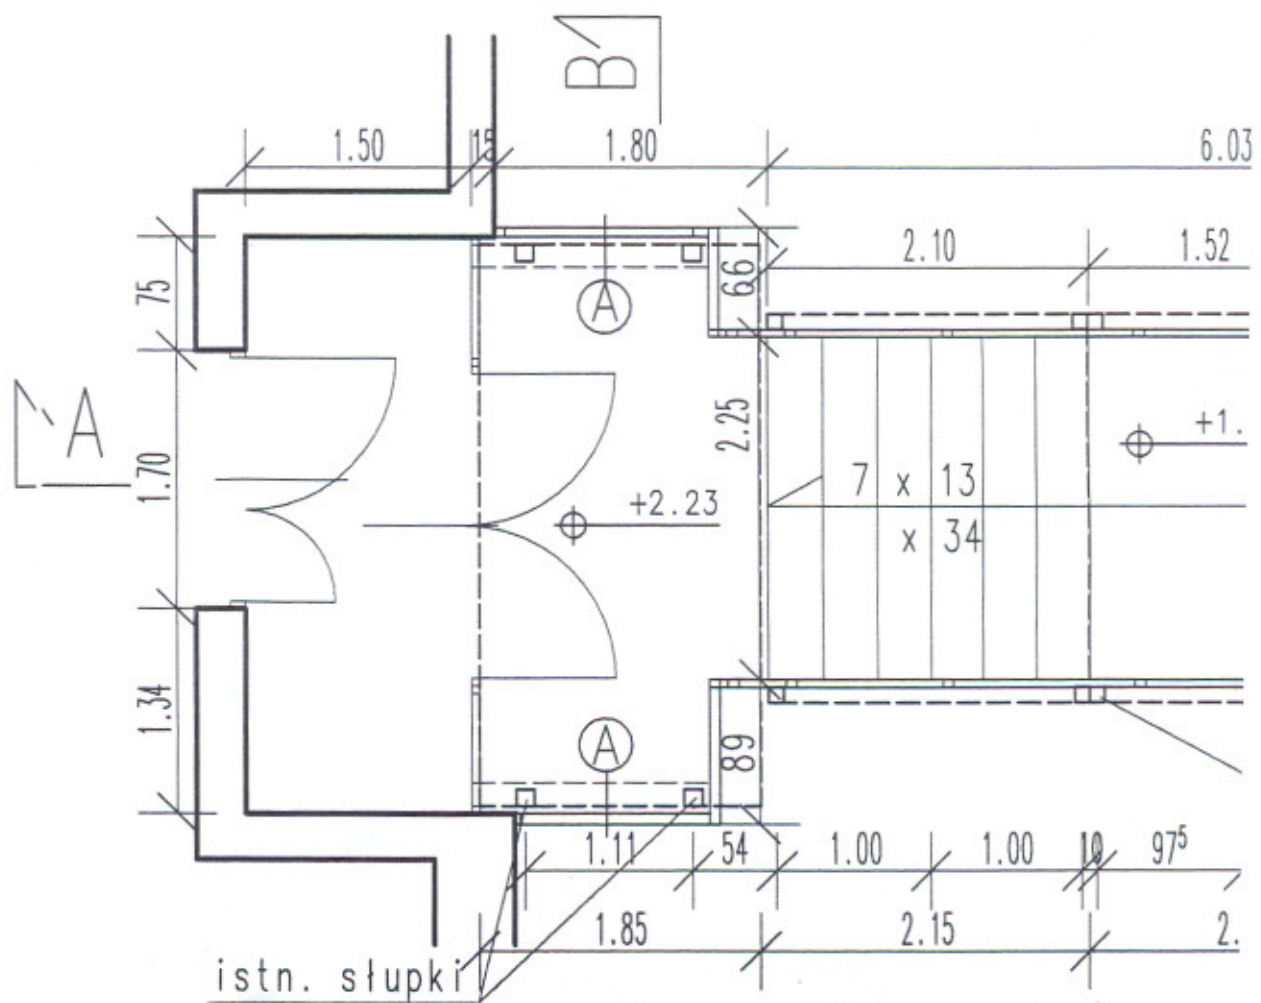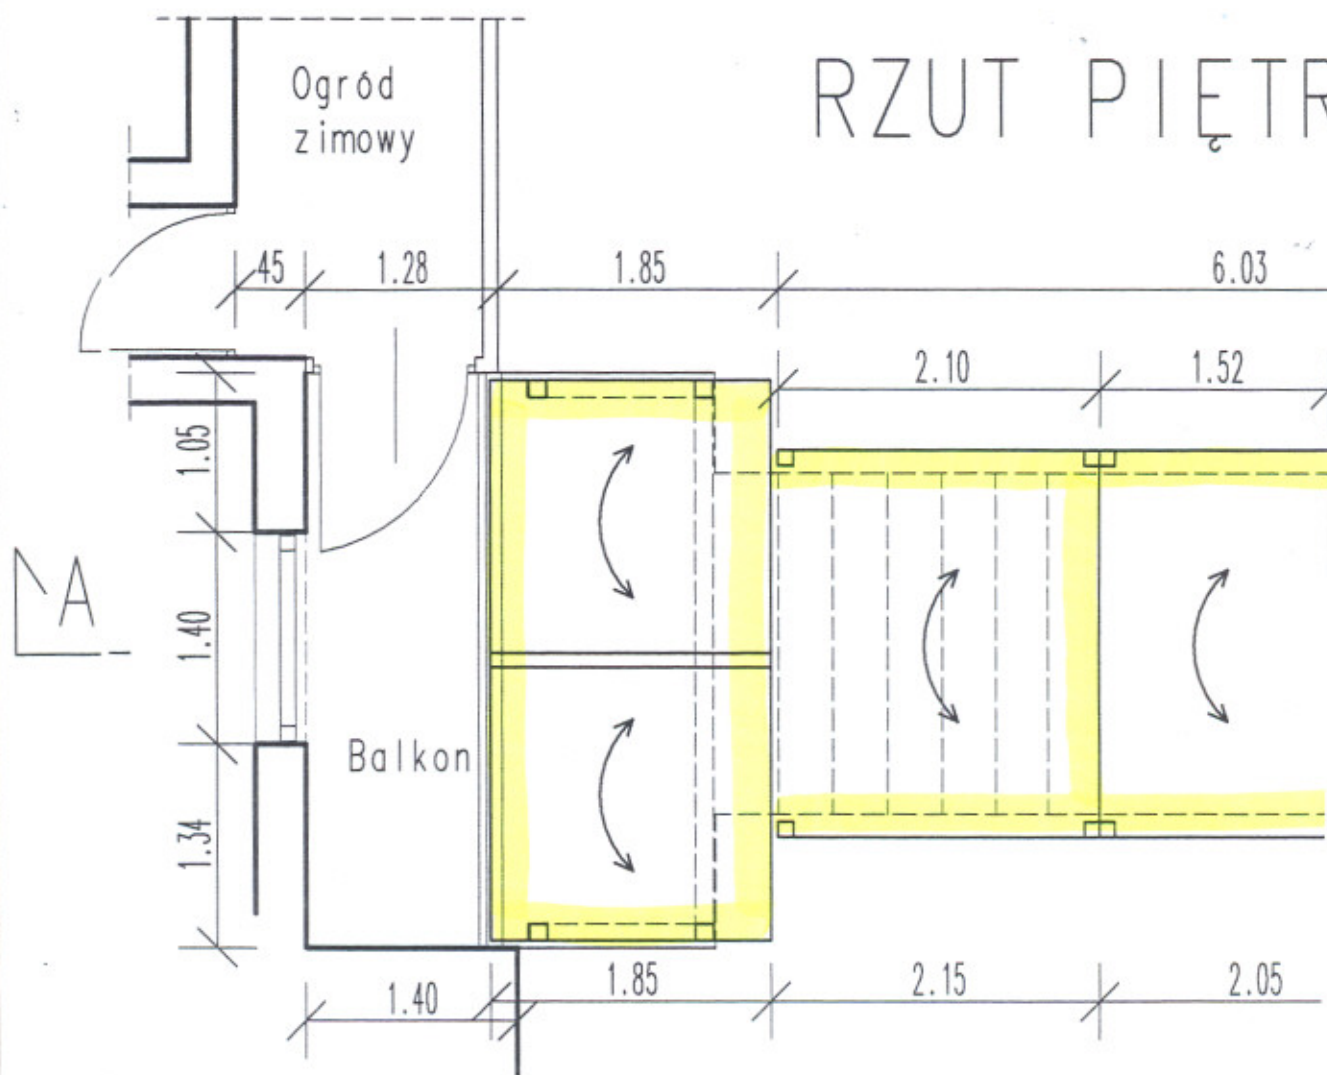


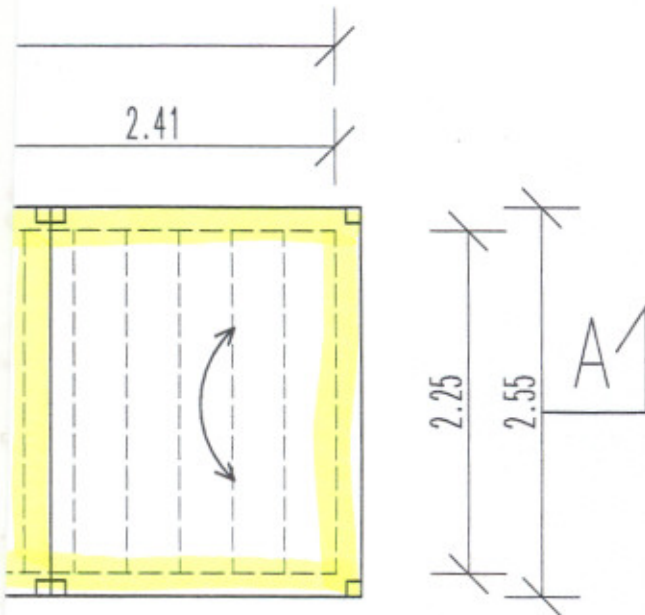

RZUT PARTERU

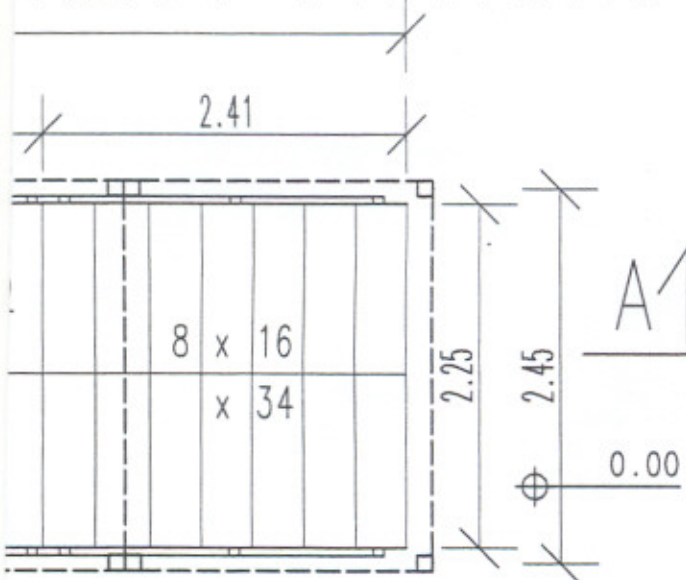


proj. słupki

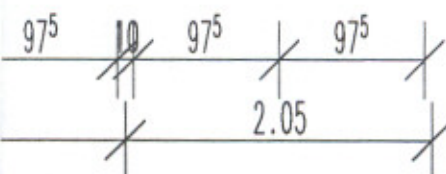

- Ⓐ Istn. osłona boczna podestu wejścia jako układ konstrukcji stalowej 2C100 będący podstawą do oparcia proj. zadaszenia

MIASTOPROJEKT CIESZYN spółka z o.o.	
Branża: Architektura	Cn 243
Faza: Projekt Budowlany	
Obiekt: Zadaszenie wejścia głównego do budynku MDSS w lekkim systemie zabudowy Ustron ul. Słoneczna	
Treść rysunku: RZUT PARTERU, PIĘTRA	
Data wykonania: 08.2006	Skala: 1:50
Konstrukcja: inż. R. Raszka	
Autor projektu: inż. bud. S. Serafin	
Opracował: tech. T. Przywara	
Sprawdzał: mgr inż. arch. L. Gross	
Prezes zarządu: inż. bud. S. Serafin	
Pow. Matrycy w m ²	Rys. nr: 3
Licencja ABIS® PLAN 161-PRO2000PO-021205-202971	

Proj. zadaszenie nad balkonem analogicznie
 zadaszenie ogrodu zimowego z elementów ko
 ze szkłem bezpiecznym mocowane systemowo
 wg projektu konstrukcji
 Docelowo - zalecane wykonanie całkowitego
 balkonu jako ogrodu zimowego

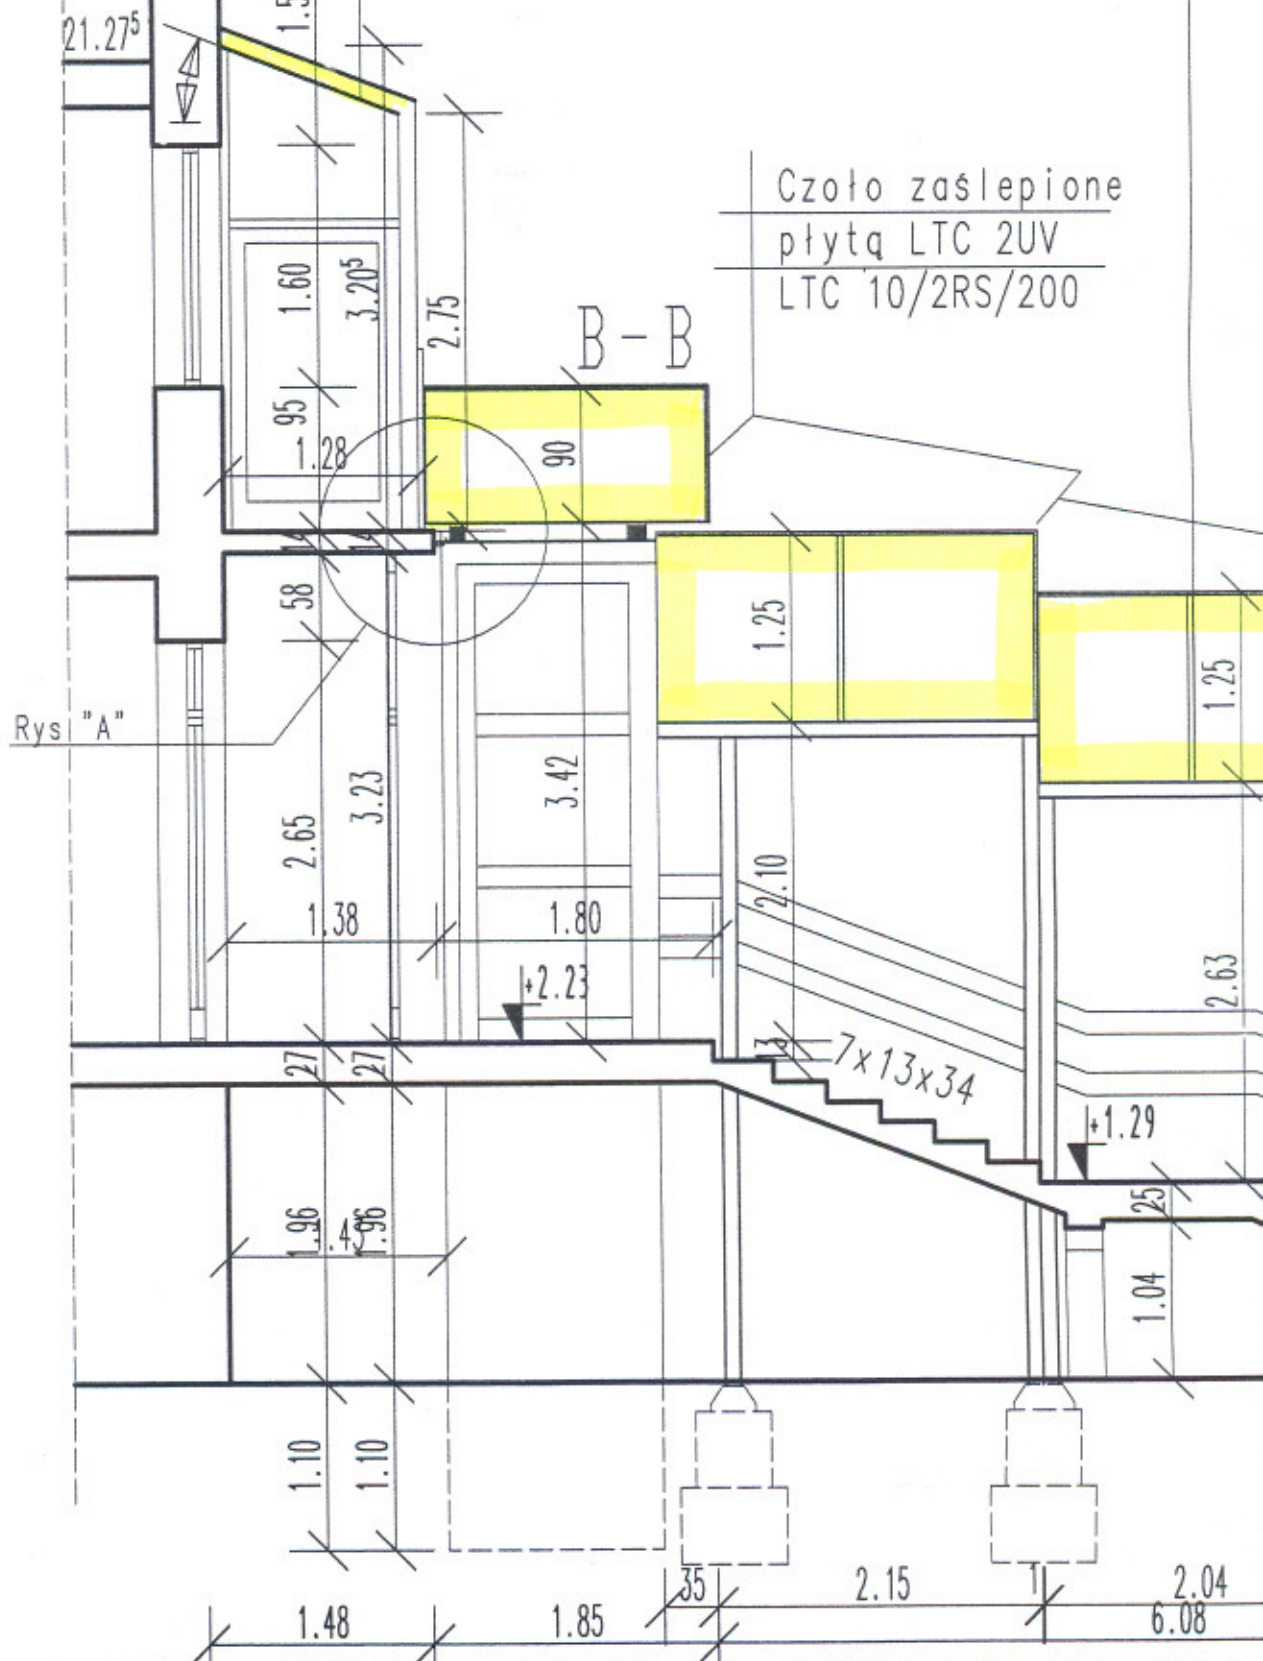

jak
str. aluminiowej
ściany zewnętrznej

zamknięcia

enie poporowe w 1/2 przeszklenia

PRZEKRÓJ A-A

skala 1:50


STAROSTWO POWIATOWE
w Cieszyń
ul. Bobrecka 29
43-400 CIESZYN

Zadaszenie płytami poliwęglanowymi

Lexan Thermoclear LTC 2 UV

typ LTC 10 / 2RS / 2000

Rama stalowa wg proj konstrukcji

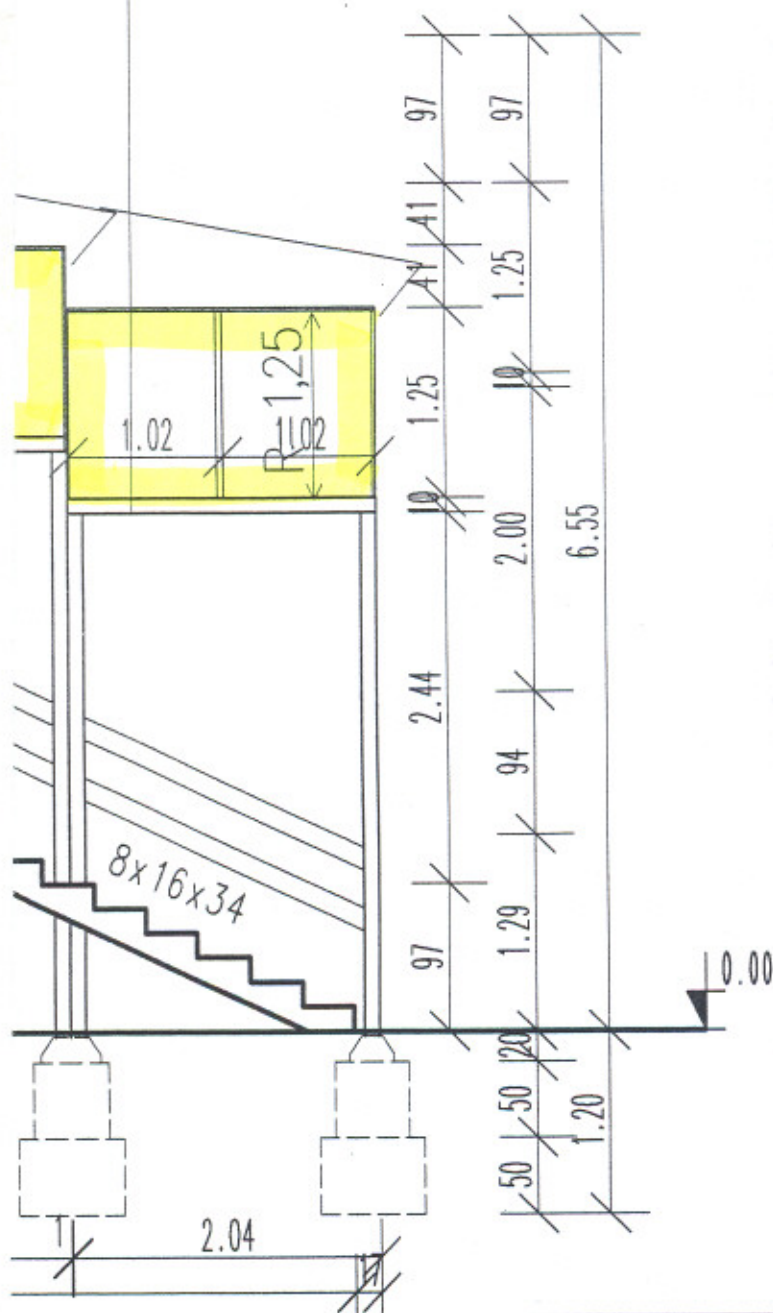


Uwaga:

Wszystkie elementy konstrukcyjne
wg rys. konstrukcji


MIASTOPROJEKT CIESZYN spółka z o.o.	
Branża: Architektura	Cn 243
Faza: Projekt Budowlany	
Obiekt: Zadaszenie wejścia głównego do budynku MDSS w lekkim systemie zabudowy Ustron ul. Słoneczna	
Treść rysunku: PRZEKRÓJ A-A	
Data wykonania: 08.2006	Skala: 1:50
Konstrukcja: inż. R. Roszka	
Autor projektu: inż. bud. S. Serafin	
Opracował: tech. T. Przywara	
Sprawdzał: mgr inż. arch. L. Gross	
Prezes zarządu: inż. bud. S. Serafin	
Pow. Matrycy w m ²	Rys. nr: 4
Licencja ABIS® PLAN 161-PRO2000PO-021205-202971	

PRZEKRÓJ B-B

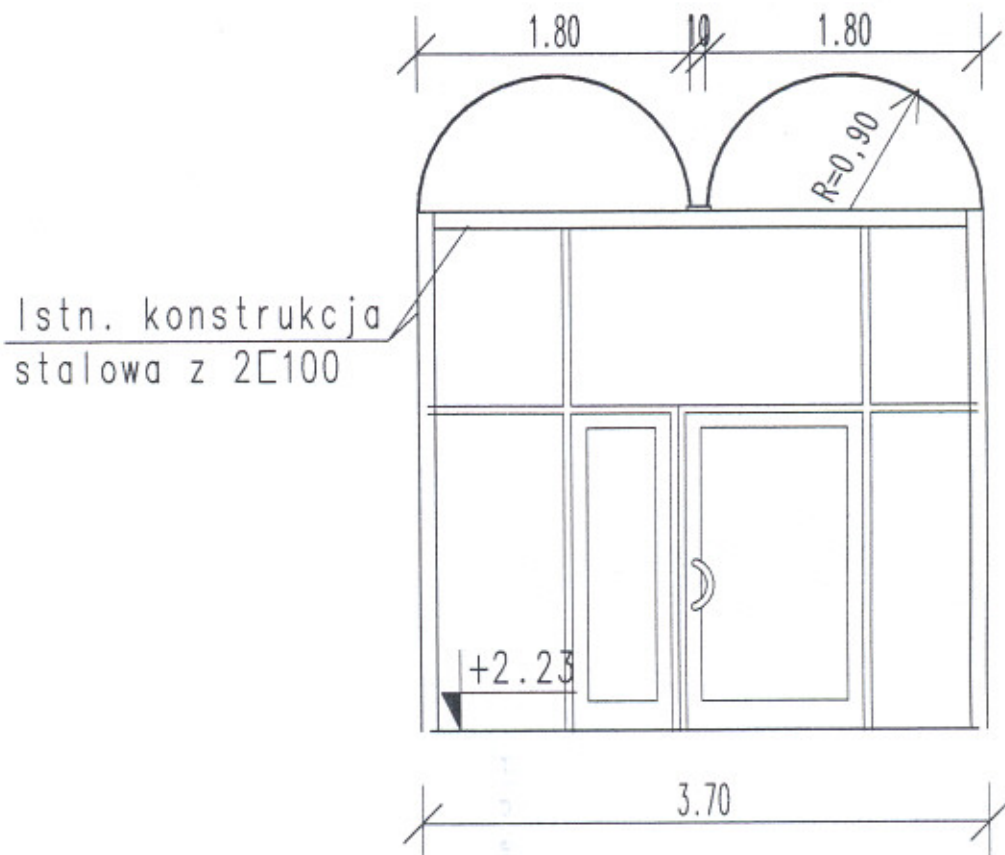

Rys "A"



skala 1:25

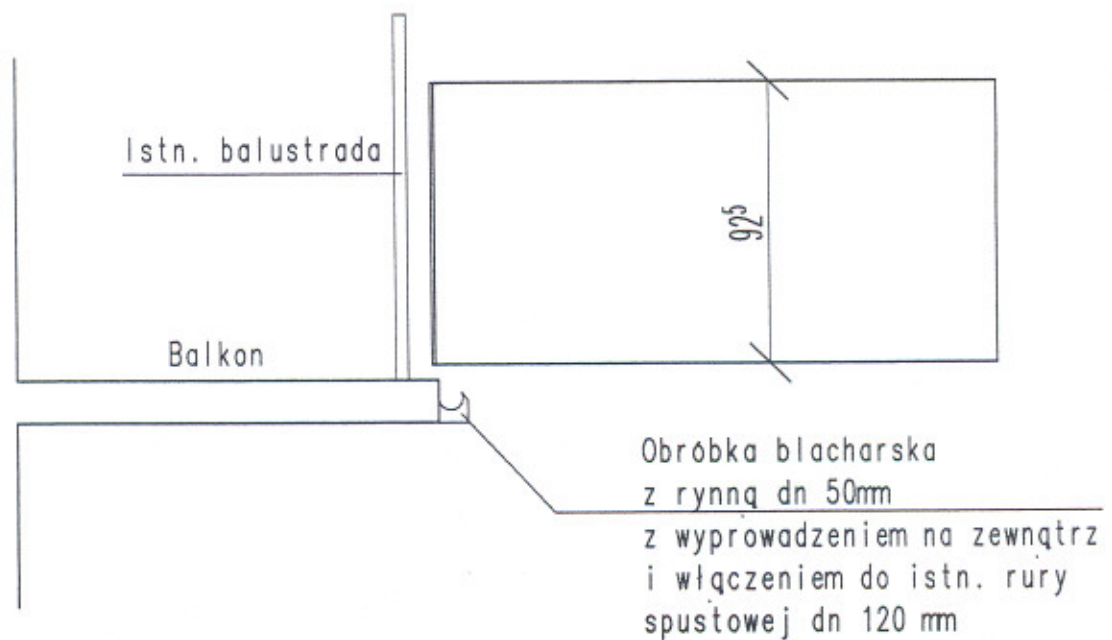


RZUT DASZKU NAD 1 PIĘTREM

STARCHOWIAKOWIE
ul. Bobrecka 29
43-400 CIESZYN

PRZEKRÓJ 1-1

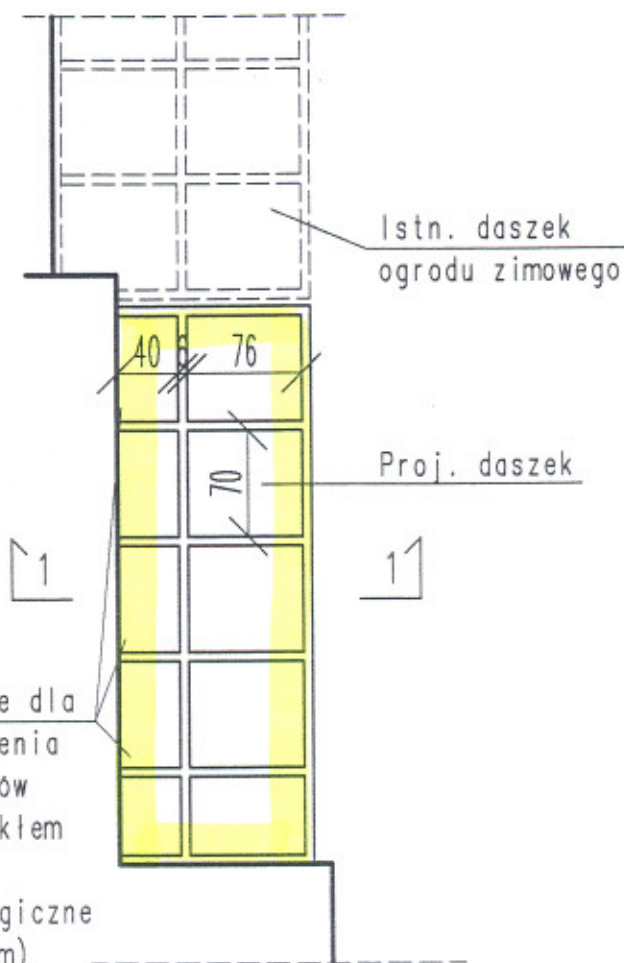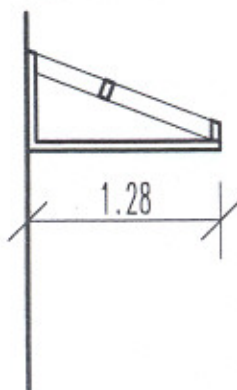

Mocowanie systemowe dla konstrukcji zadaszenia lekkiego z elementów aluminiowych ze szkłem bezpiecznym (rozwiązanie analogiczne nad ogrodem zimowym)

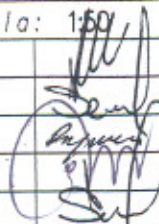MIASTOPROJEKT CIESZYN spółka z o.o.	
Branża: Architektura	Cn 243
Faza: Projekt Budowlany	
Obiekt: Zadaszenie wejścia głównego do budynku MDSS w lekkim systemie zabudowy Ustron ul. Słoneczna	
Treść rysunku: PRZEKRÓJ B – B, szczegół	
Data wykonania: 08.2006	Skala: 1:50
Konstrukcja inż. R. Raszka	
Autor projektu: inż. bud. S. Serafin	
Opracował: tech. T. Przywara	
Sprawdzał: mgr inż. arch. L. Gross	
Prezes zarządu: inż. bud. S. Serafin	
Pow. Matrycy w m. ²	Rys. nr: 5
Licencja ABIS ® PLAN 161-PRO2000PO-021205-202971	




Zakres objęty opracowaniem
zadaszenie zew. schodów wejściowych

Zakres objęty opracowaniem
zadaszenie Balkonu — w nawiązaniu do ogrodu zimowego


ELEWACJA FRONTOWA

STAROSTWO POWIATOWE
w Cieszynie
ul. Dobrońska 29
43-400 CIESZYN

skala 1:100

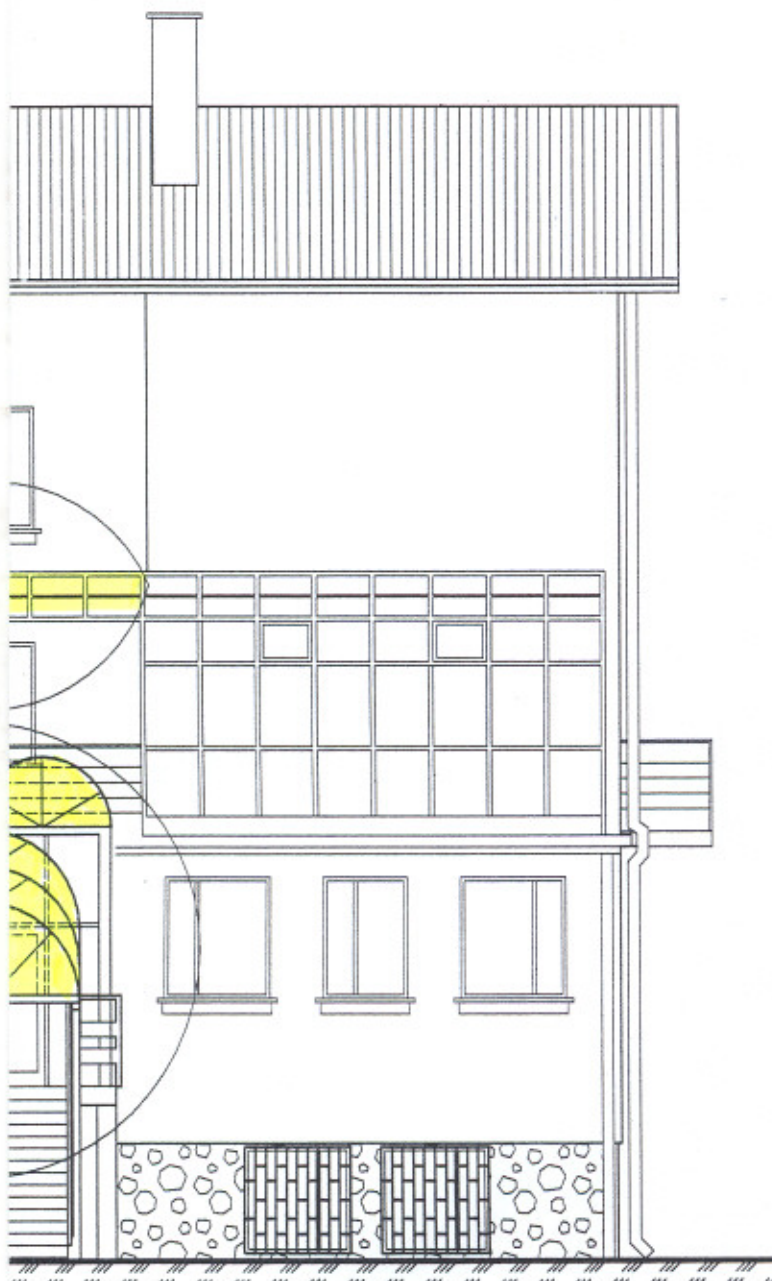

MIASTO PROJEKT CIESZYN spółka z o.o.		
Branża:	Architektura	On 243
Faza:	Projekt Budowlany	
Obiekt: Zadaszenie wejścia głównego do budynku MDSS w lekkim systemie zabudowy Ustron ul. Słoneczna Treść rysunku: ELEWACJA FRONTOWA		
Data wykonania:	08.2006	Skala: 1:100
Konstrukcja:	inz. R. Raszka	
Autor projektu:	inz. bud. S. Serafin	
Opracował:	tech. T. Przywara	
Sprawdzał:	mgr inż. arch. L. Gross	
Prezes zarządu:	inz. bud. S. Serafin	
Pow. Matrycy w mm ² :	2	Rys. nr: 6
Licencja ABIS ® PLAN 161-PRO2000PO-021205-202971		

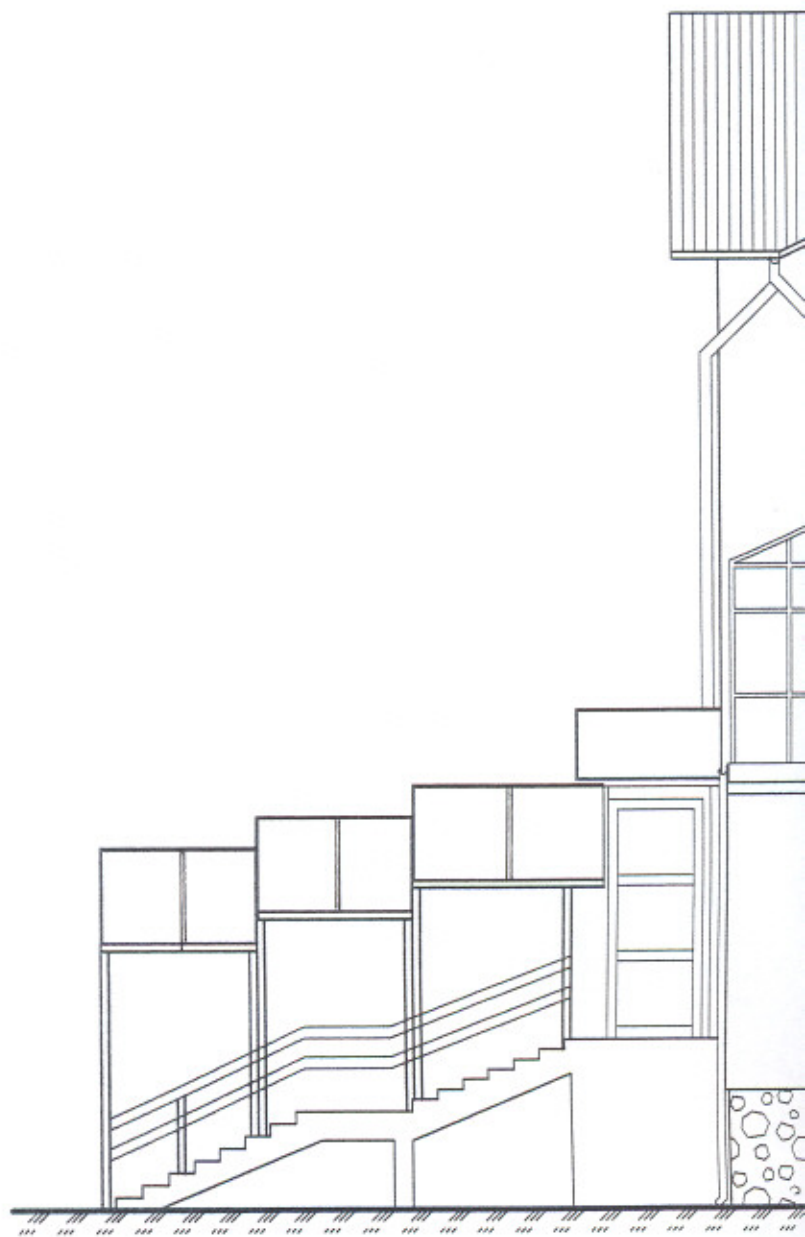


Zakres objęty opracowaniem
zadaszenie zew. schodów wejściowych


ELEWACJA BOCZNA

skala 1:100


STAROSTWO POWIATOWE
w Cieszynie
ul. Bohacka 29
43-400 CIESZYN

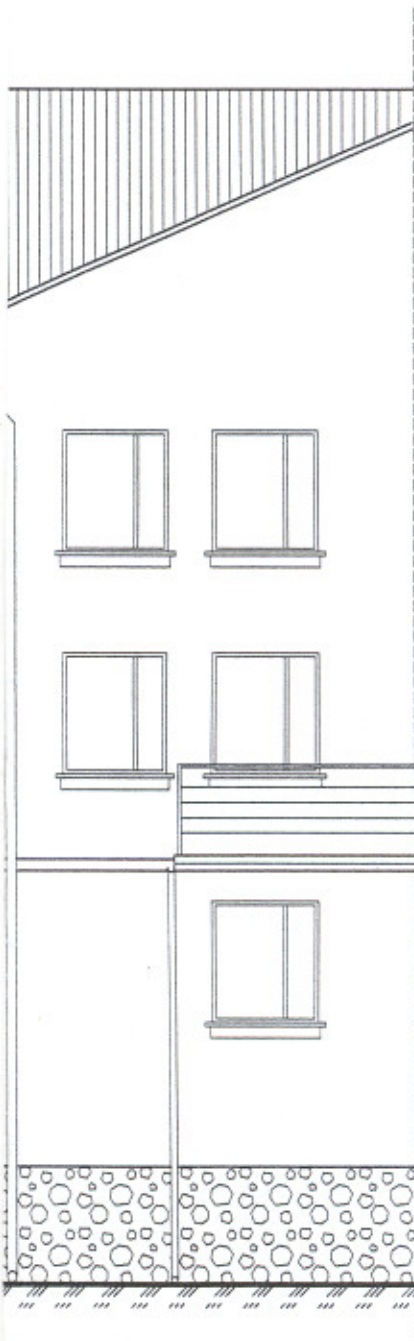


MIASTO PROJEKT CIESZYN spółka z o.o.		
Branża:	Architektura	On 243
Faza:	Projekt Budowlany	
Obiekt: Zadaszenie wejścia głównego do budynku MDSS w lekkim systemie zabudowy Ustron ul. Słoneczna Treść rysunku: ELEWACJA BOCZNA		
Data wykonania:	08.2006	Skala: 1:100
Konstrukcja:	inz. R. Raszka	
Autor projektu:	inz. bud. S. Serafin	
Opracował:	tech. T. Przywara	
Sprawdzał:	mgr inż. arch. L. Gross	
Prezes zarządu:	inz. bud. S. Serafin	
Pow. Matrycy w m ² :	2	Rys. nr: 7
Licencja ABIS® PLAN 161-PRO2000PO-021205-202971		

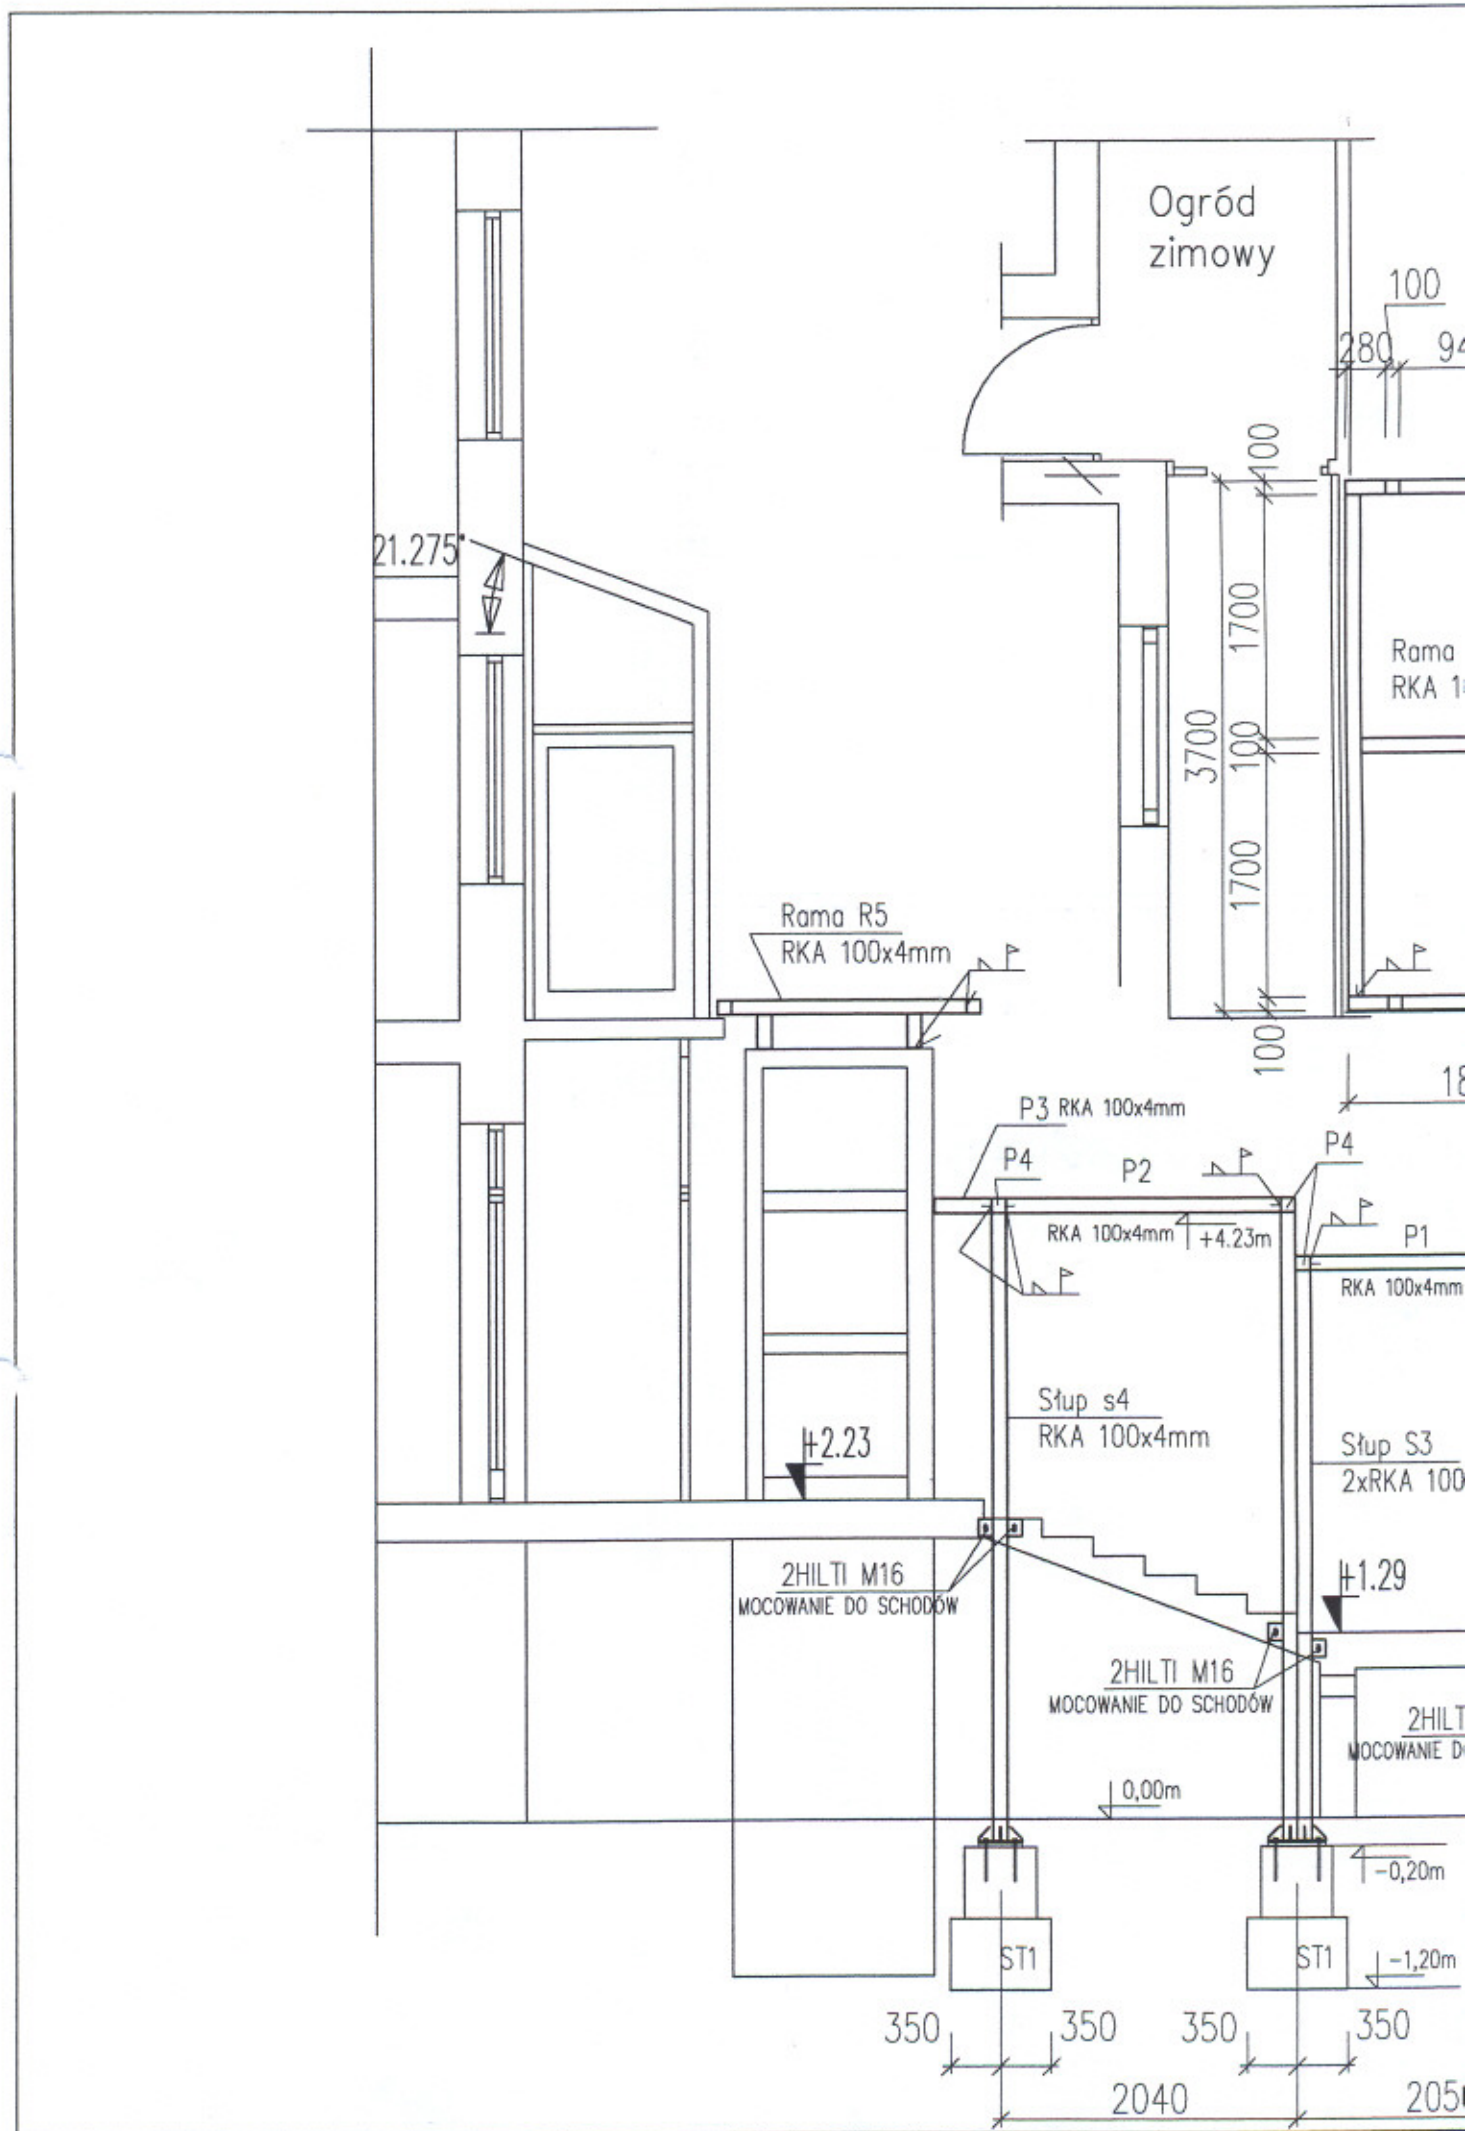

rzut schemat konstrukcji zadaszenia

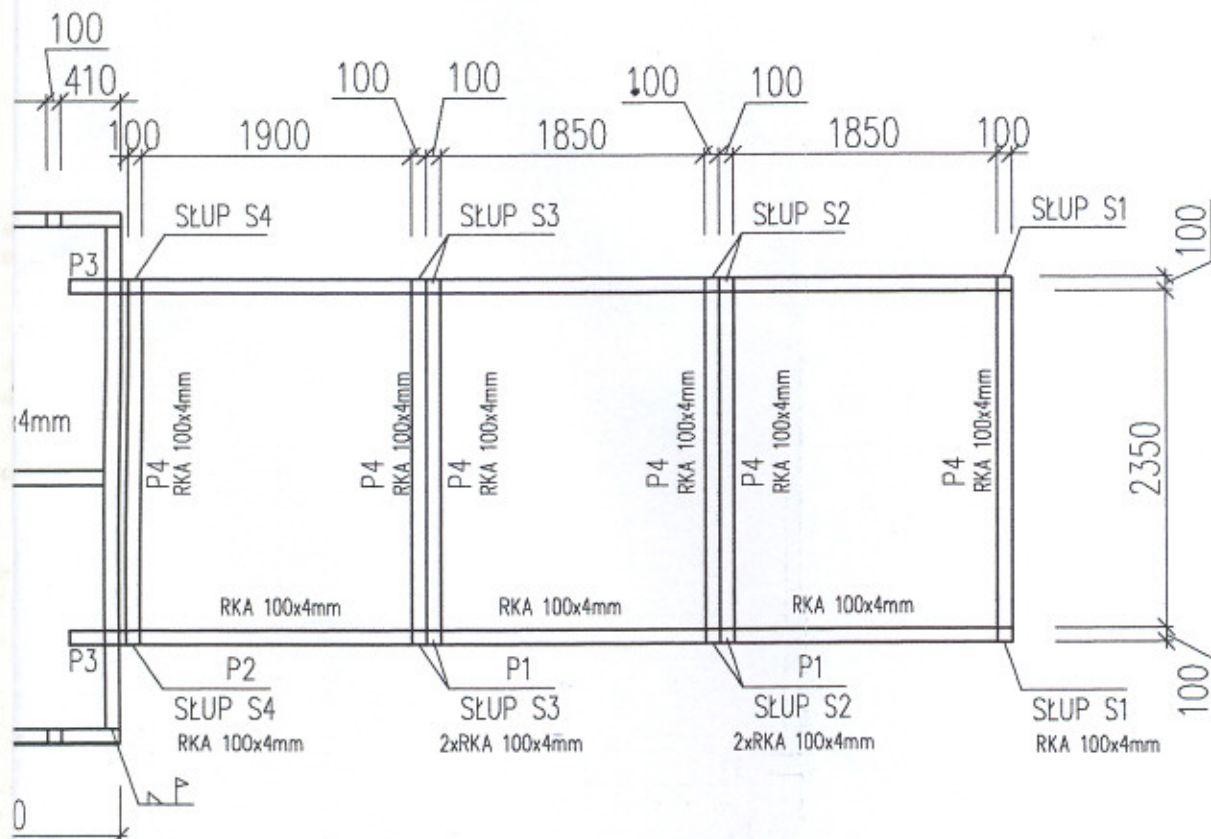


widok schemat konstrukcji

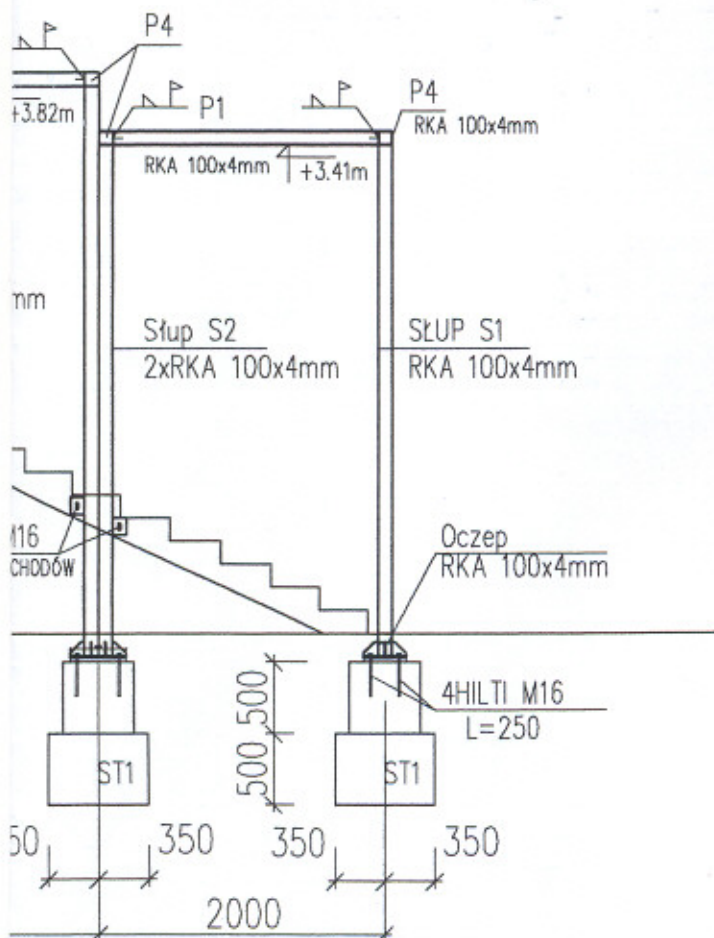


M I ASTOPROJEKT C I ESZYN spółka z o.o.	
Branża: Konstrukcja	Cn 243
Faza: Projekt Budowlany	
Obiekt: Zadaszenie wejścia głównego do budynku MDSS w lekkim systemie zabudowy Ustroń ul. Słoneczna	
Treść rysunku: schematy zadaszenia	
Data wykonania: 08.2006	Skala: 1:50
Gł. Projektant:	
Autor projektu: inż. R. RASZKA	
Opracował: tech. T. Zielecki	
Sprawdzał:	
Prezes zarządu: inż. S. Serafin	
Pow. Matrycy w m ²	Rys. nr: 1k
Licencja ABIS® PLAN 161-PRO2000PO-021205-202971	


RKA 100x4mm

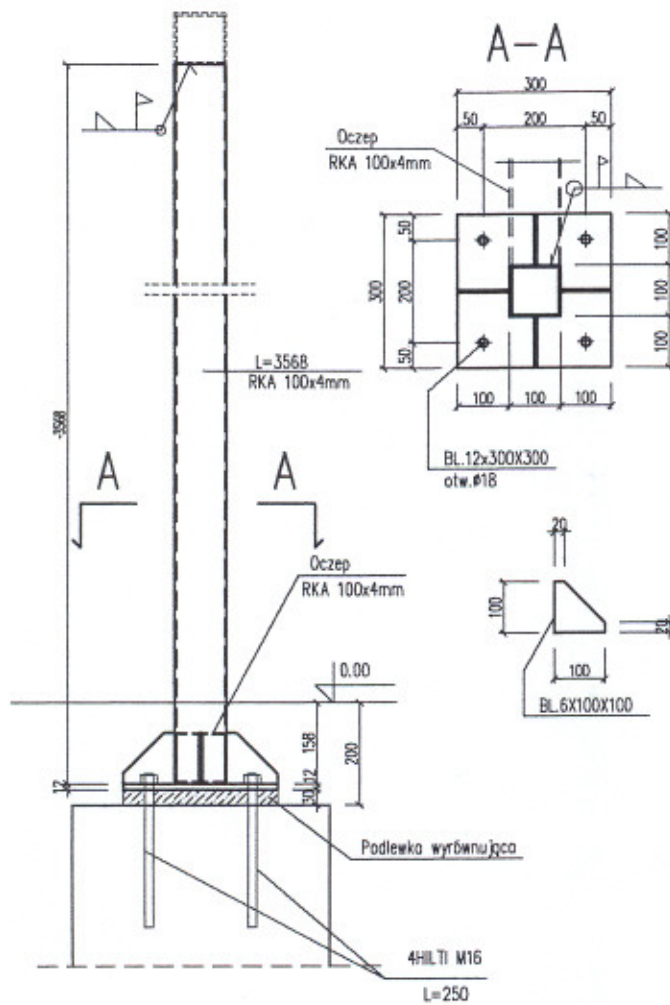

SLUP S2
2xRKA 100x4mm

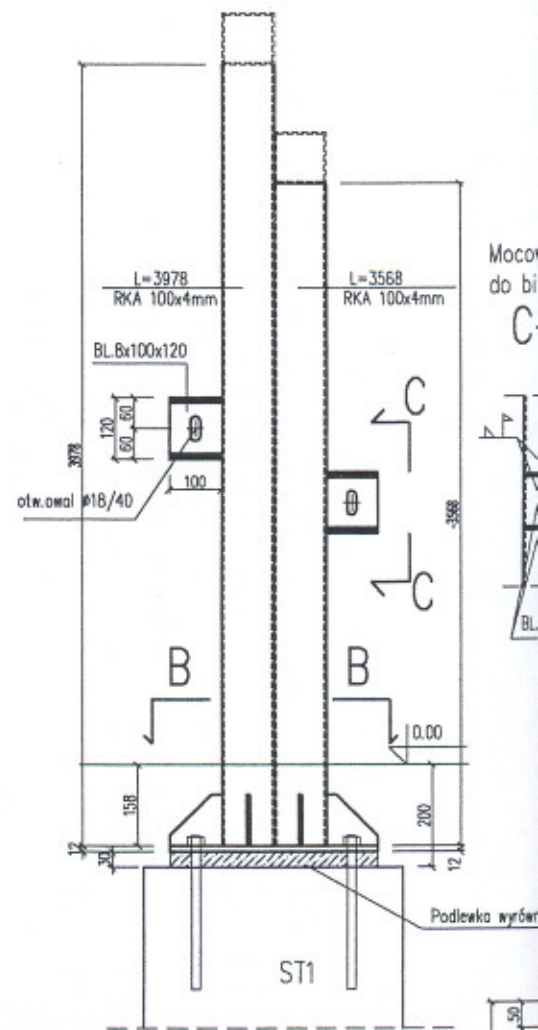

STOPA
ST1 x 8szt



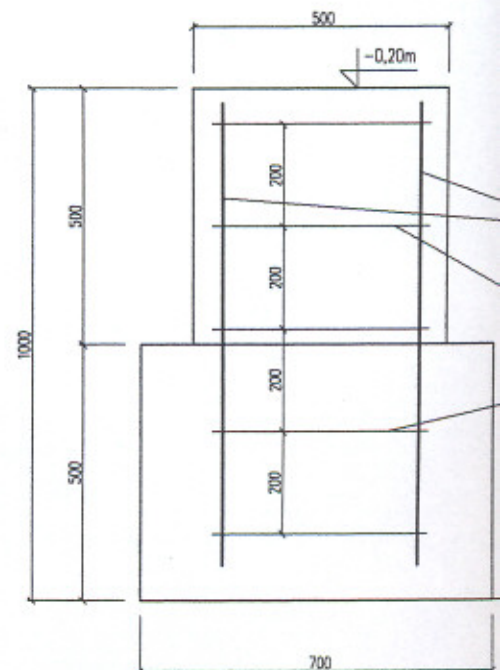


SŁUP S3


2xRKA 100x4mm

STAROSTWO POWIATOWE
w Cieszynie
ul. Bobrecka 29
43 - 400 CIESZYN

3 słupów
schodowego

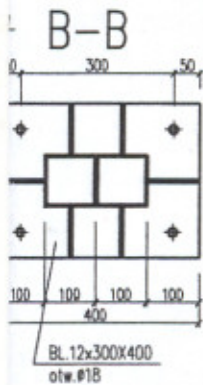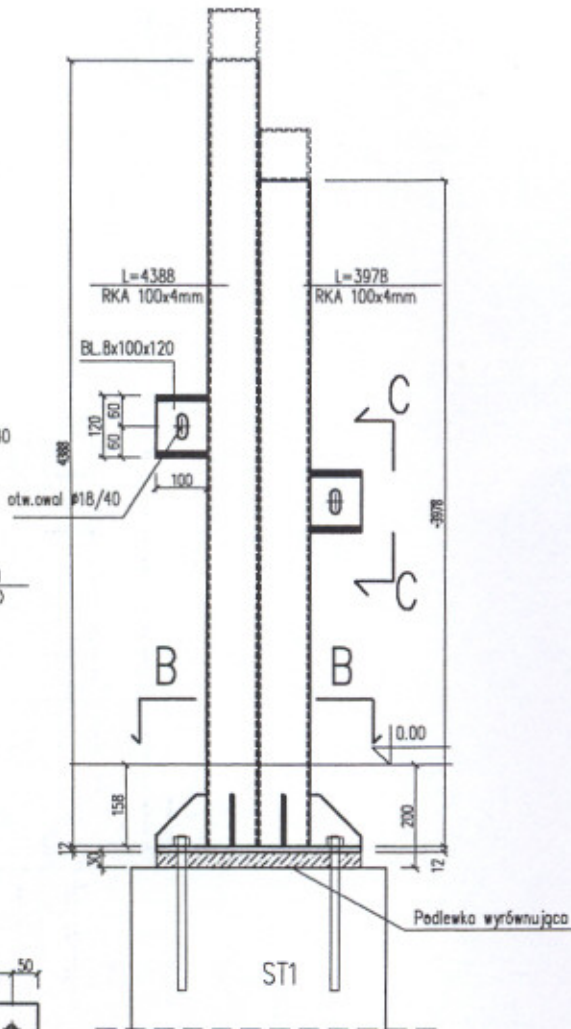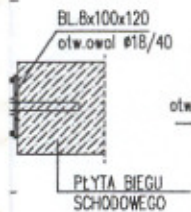


4x14 l=900
STAL 18G2

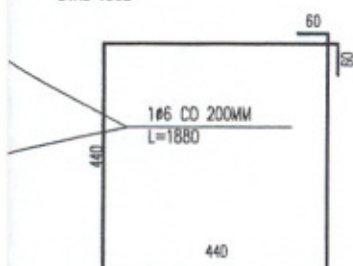

-1,20m

SŁUP S4

RKA 100x4mm

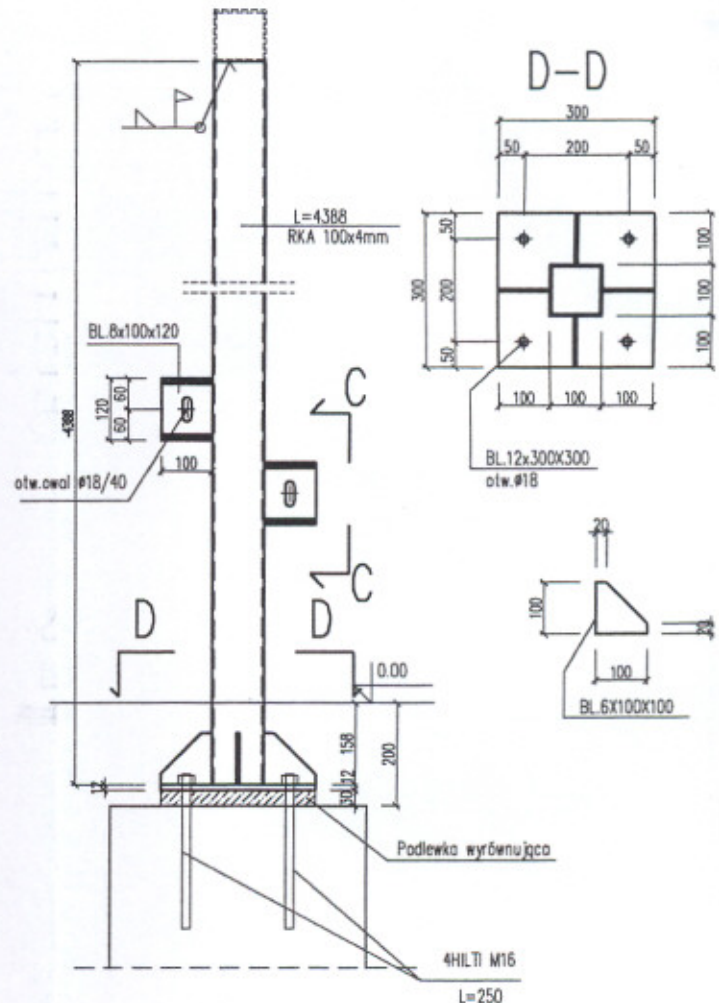

ELEMENTY RAMY 5 I ELEMENTY "P"
DŁUGOŚCI DOPASOWAĆ NA BUDOWIE
PO OSADZENIU SŁUPÓW

ZESTAWIENIE STALI KONSTRUKCYJNEJ

RKA 100x4 mm- 92mb = 1349kg
Blachy= 128 kg
razem=1477kg
DODATEK 2%
OGÓŁEM= 1506 KG

KOŁKI HILTI -M16 szt-44

ZESTAWIENIE STALI ZBROJENIOWEJ

AO- Ø6 = 24KG
All - #14 = 25KG

BETON B20

M I ASTOPROJEKT C I ESZYN
spółka z o.o.

Branża: Konstrukcja	Cn243
Faza: Projekt Budowlany	
Obiekt: Zadaszenie wejścia głównego do budynku MDSS w lekkim systemie zabudowy Ustroń ul. Słoneczna	
Treść rysunku: schematy zadaszenia	
Data wykonania: 08.2006	Skala: 1:15
Gł. Projektant:	
Autor projektu: inż. R.RASZKA	
Opracował: tech. T. Zielecki	
Sprawdzał:	
Prezes zarządu: inż. S. Serafin	
Pow. Matrycy w m²	Rys. nr: 2k
Licencja ABIS® PLAN 161-PRO2000P0-021205-202971	