


PRZEDSIĘBIORSTWO USŁUG GEODEZYJNYCH
Spółka z o.o.
PRACOWNIA GEODEZYJNA
43-460 WISŁA, ul. Towarowa 3a
Tel./Fax 033 855 34 69

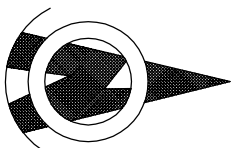

STAROSTA CIESZYŃSKI
Wydział Geodezji, Kartografii i Katastru
W obszarze oznaczonym linią
dokonano aktualizacji treści mapy zasadniczej,
dokumenty z pomiaru uzupełniającego przyjęto
do zasobu powiatowego w dniu 14.03.2006 r.
i zalecanego pod nr 1565/06
NINIEJSZA MAPA MOŻE SŁUżyć
DO CELÓW PROJEKTOWYCH
Projektowane zmiany niepodlegają umieszczeniu na bieżąco
podlegają wyłączeniu i wyłączeniu z dokumentacji
urzędowej do 15.03.2006
Cieszyń, dn. 14.03.2006


Marek Górecki
Inspektor Wydziału
Geodezji, Kartografii i Katastru

AKTUALIZACJA MAPY
Kopia mapy zasadniczej do celów projektowych
Skala 1 : 500
Seksja 541. 413. 0231

NIE WYKLUCZA SIĘ ISTNIENIA W TERENIE UZBROJENIA
PODZIEMNEGO NIE ZGŁOSZONEGO DO INWENTARYZACJI
Kierownik Pracowni Geodezyjnej
GEODEZYJA UPRRAWNIONY
Niniejszy projekt
inż. Helmut Podziorski-Mikler

WISŁA 06. 04. 2006r.

Województwo śląskie
Powiat cieszyński
Miejsce Ustron
Obręb Niepodzielny
Ulica Szeroka
Zlec. 44/2006
KERG. 2/505/2006

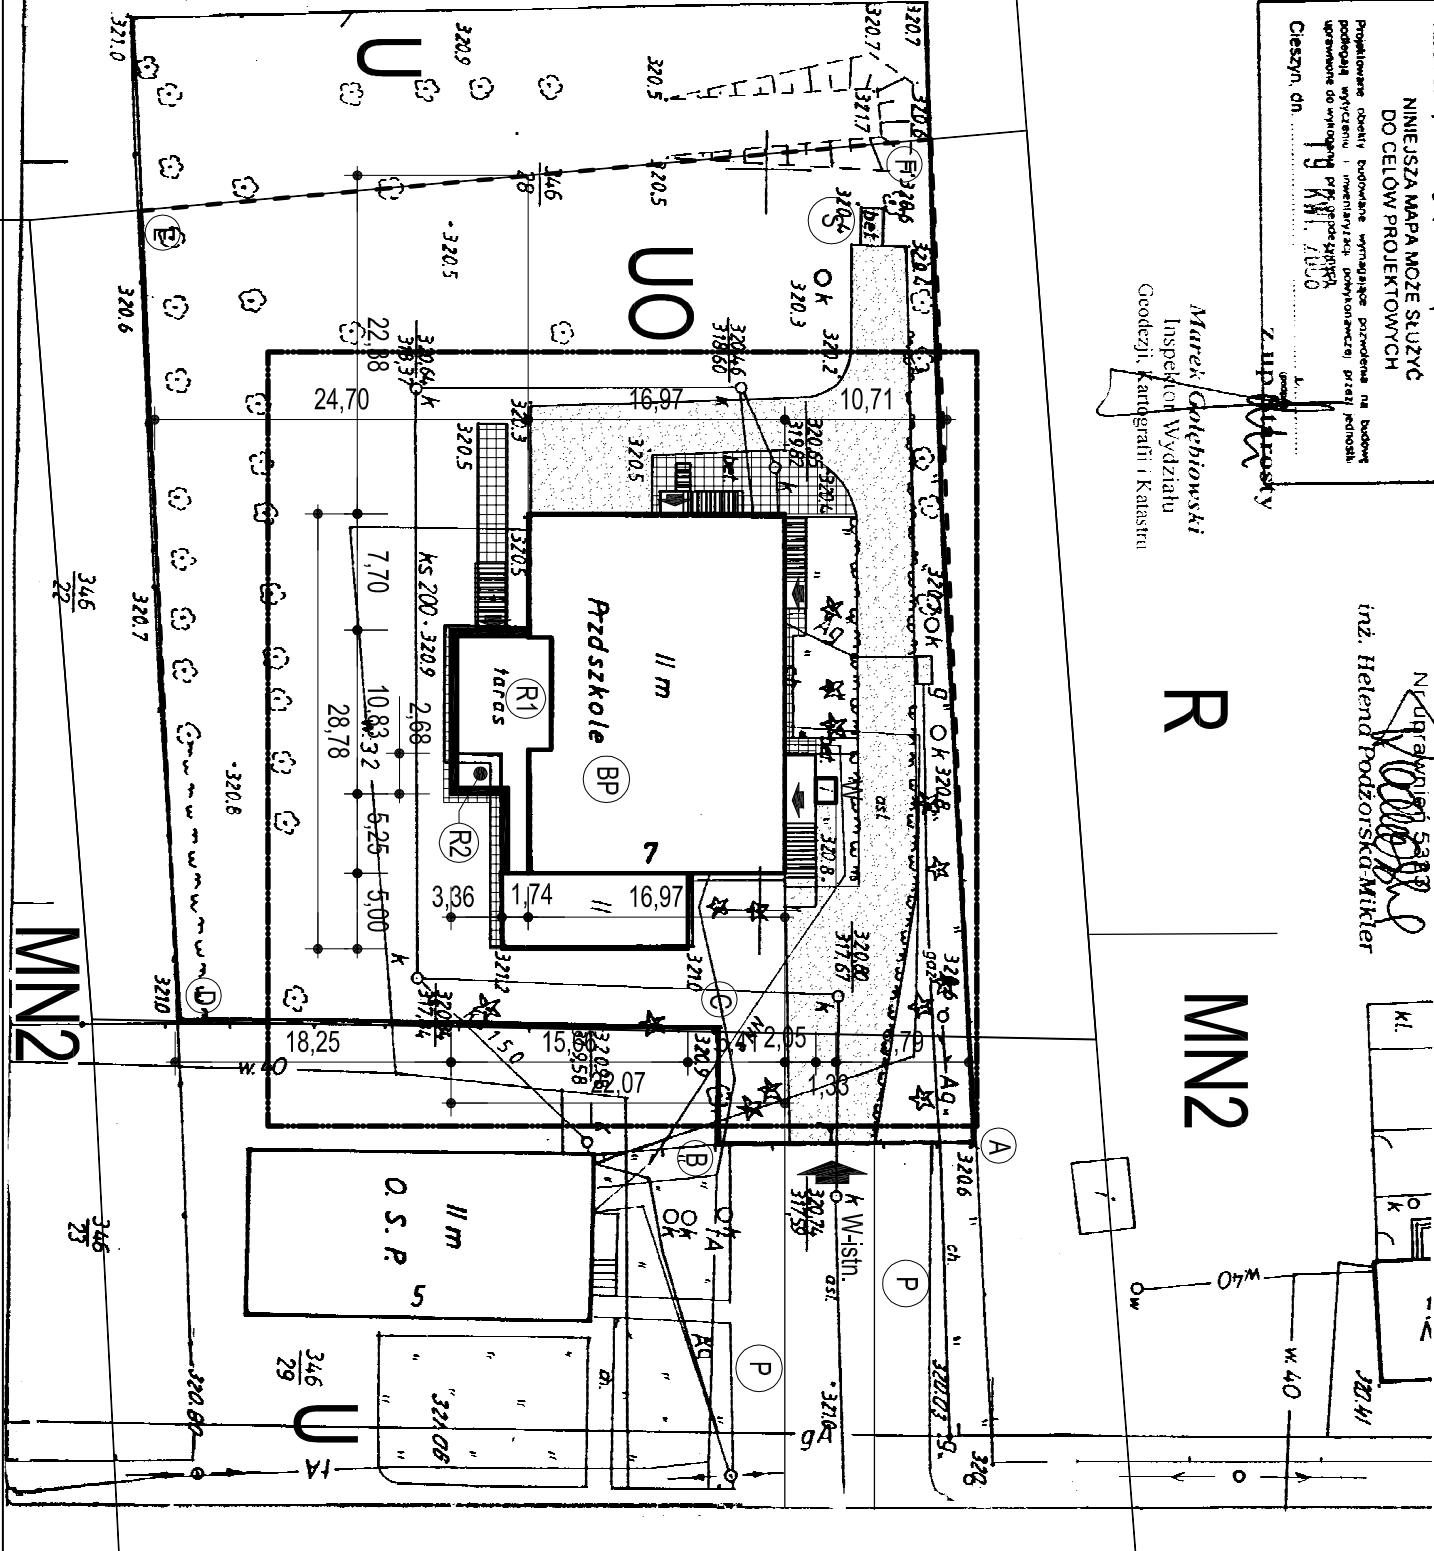

OZNACZENIA NA PLANIE SYTUACYJNYM
GRANICE OPRACOWANIA
A-B-C-D-E-F GRANICE DZIAŁEK 8696, 8694
UO TEREŃY EDUKACJI
MN2 TEREŃY ZABUDOWY USŁUGOWEJ
R TEREŃY ROLNE
ISTN. ELEM. ZAGOSPODAROWANIA
SIEĆ ENERGET. NISKIEGO NAPIĘCIA
WODOCIĄG ISTNIEJĄCY
GAZOCIĄG ISTN. - NISKIE CIŚNIENIE
SIEĆ TELETECHNICZNA
KANALIZACJA SANITARNA
BUD. PRZEDSZKOLA
MIEJSCE NA KUBŁY NA ŚMIECI
DROGA
CHODNIKI
DZWIĘG bds DLA OS. NIEPEŁNOSPRAWNYCH
W-istn. WIAZDZ ISTNIEJĄCY
P PARKING
PROJ. ELEM. ZAGOSPODAROWANIA
R1 ZABUDOWA TARASU
R2 ROZBUDOWA

BILANS TERENU


DZIAŁKA NR 346/28 - Pow. 3189 m² (TEREN IN)

- ROZBUDOWA 9,00 m²
- BUDYNEK PRZEDSZKOLA 554,00 m²
- CHODNIKI 73,50 m²
- DROGI I PLACE 410,00 m²
RAZEM 1 046,50 m²

POW. BIOLOGICZNE CZYNNA 67,20 %

Pow. wyłączona z użytkownia rolniczego - Pow. rozbudowy
9,0 m² nie podlega wyłączeniu.

SYTUACJA
1 : 500

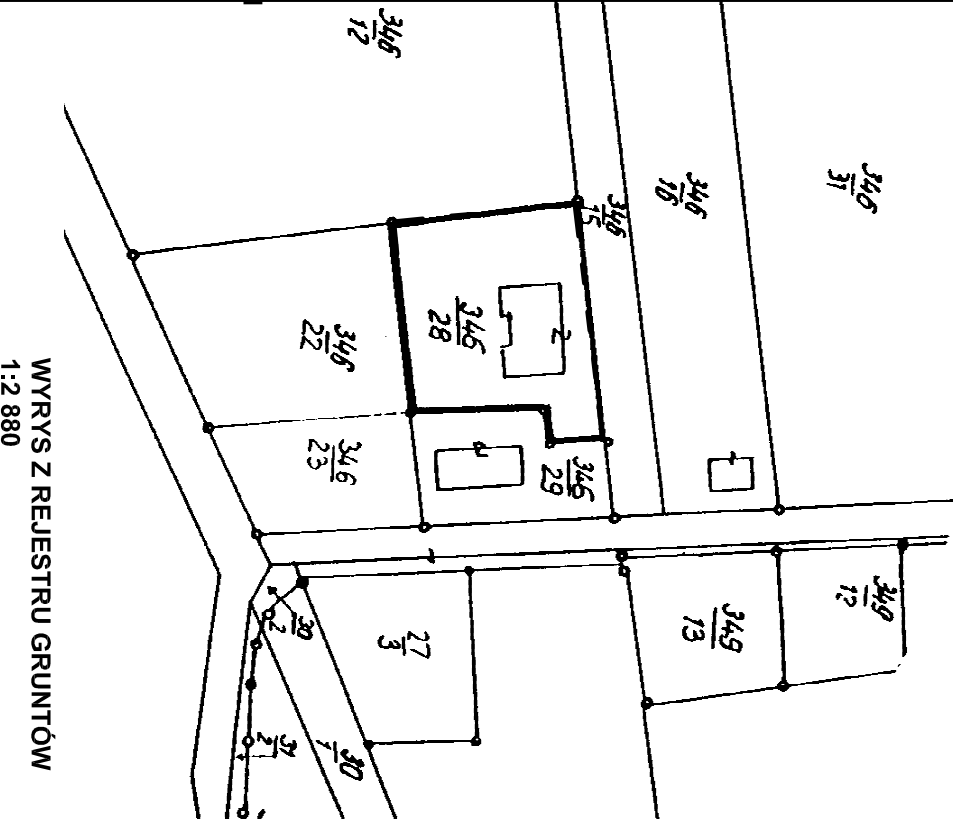

UZGODNIENIA

PROJEKT
ZAGOSPODAROWANIA
DZIAŁKI 346/28
USTRON NIERODZIM, UL. SZEROKA 7

40-004 Katowice, Al. Korfantego 2 AKTYN Sp. z o.o.			
Inwestor: MIASTO USTRON Biuo w Bielesku-Białej, ul. Poniatońskiego 6		Nazwa: 1	
43 - 450 USTRON, UL. RYNEK 1		Projektant: Jan Fabisz	
Objekt: PRZEDSZKOLE NR 6		Upr. nr 1339/59	
USTRON NIERODZIM, UL. SZEROKA 7		mgr inż. A. Sienicki	
DZIAŁKA NR 346/28		mgr inż. J. Sienicki	
Branża: Projekt budowlany - wykonawczy		Sprawdził: mgr inż. J. Sienicki	
Temat: Projekt rozbudowy budynku do potrzeb ośw. i		mgr inż. J. Sienicki	
modernizacji kotłowni		Upr. nr 157/98 BB	
PROJEKT ZAGOSPODAROWANIA		Nr projektu: Skala	
		1:500	
		Data: 07.2006r.	