


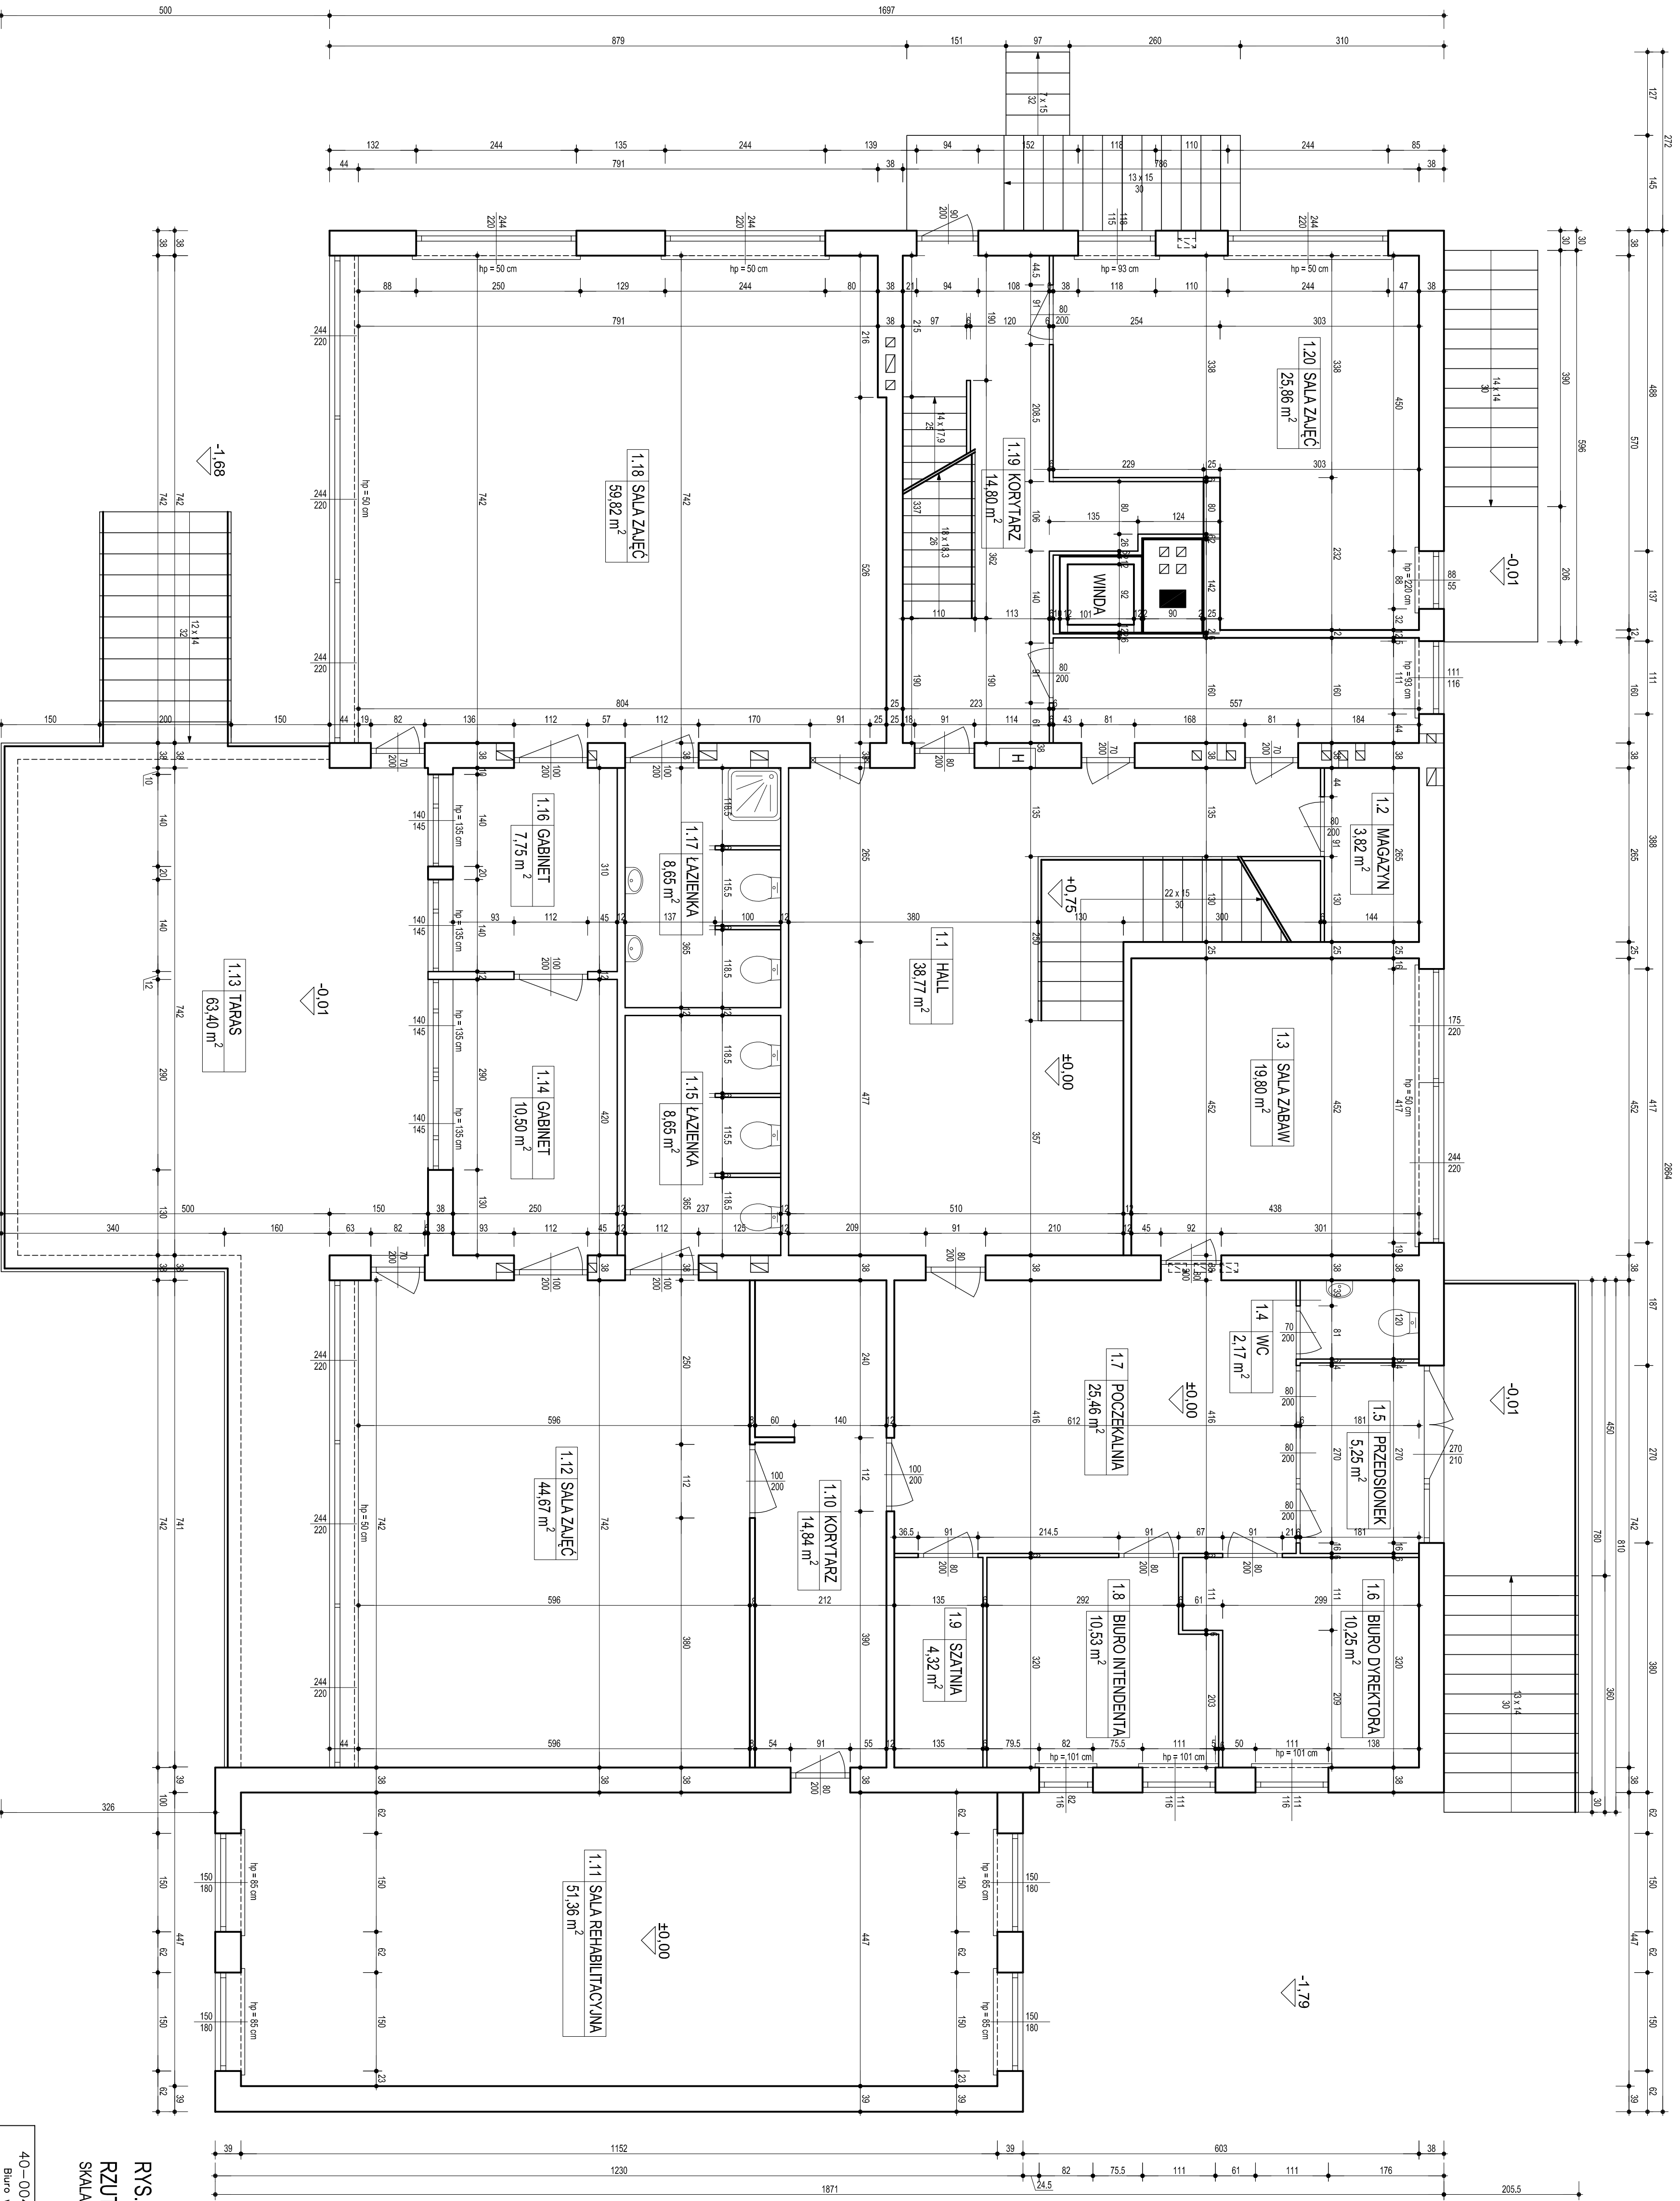

Р/С NR 3/A
RZUT PARTERU - STANISNIEŁACZ
SKALA 1:50

40-004 Kłodzkie, Al. Koryntego 2				AKTYN		O.O.	
Budynek w Białym-Brzegu, ul. Piotrowskiego 6				Projekt		3/A	
Wzrost: 1,70 m, ciężar ciała: 65 kg, ciężar ciała: 65 kg				Projekt		3/A	
Wzrost: 1,70 m, ciężar ciała: 65 kg, ciężar ciała: 65 kg				Projekt		3/A	
