

USŁUGI GEODEZYJNE
mgr inż. Józef Gogółka
43-460 Wiśła, ul. Jawornik 12F
Tel (033)8553819, kom. 808113083


Ks.rob. 8/08

Województwo: śląskie
Powiat : cieszyński
Jedn.ewid : Ustroń
Obręb : Ustroń
KERG : 2-327/2008

AKTUALIZACJA MAPY
Kopia mapy zasadniczej

Skala 1 : 500

Sekcja : 541.413.2241,2243

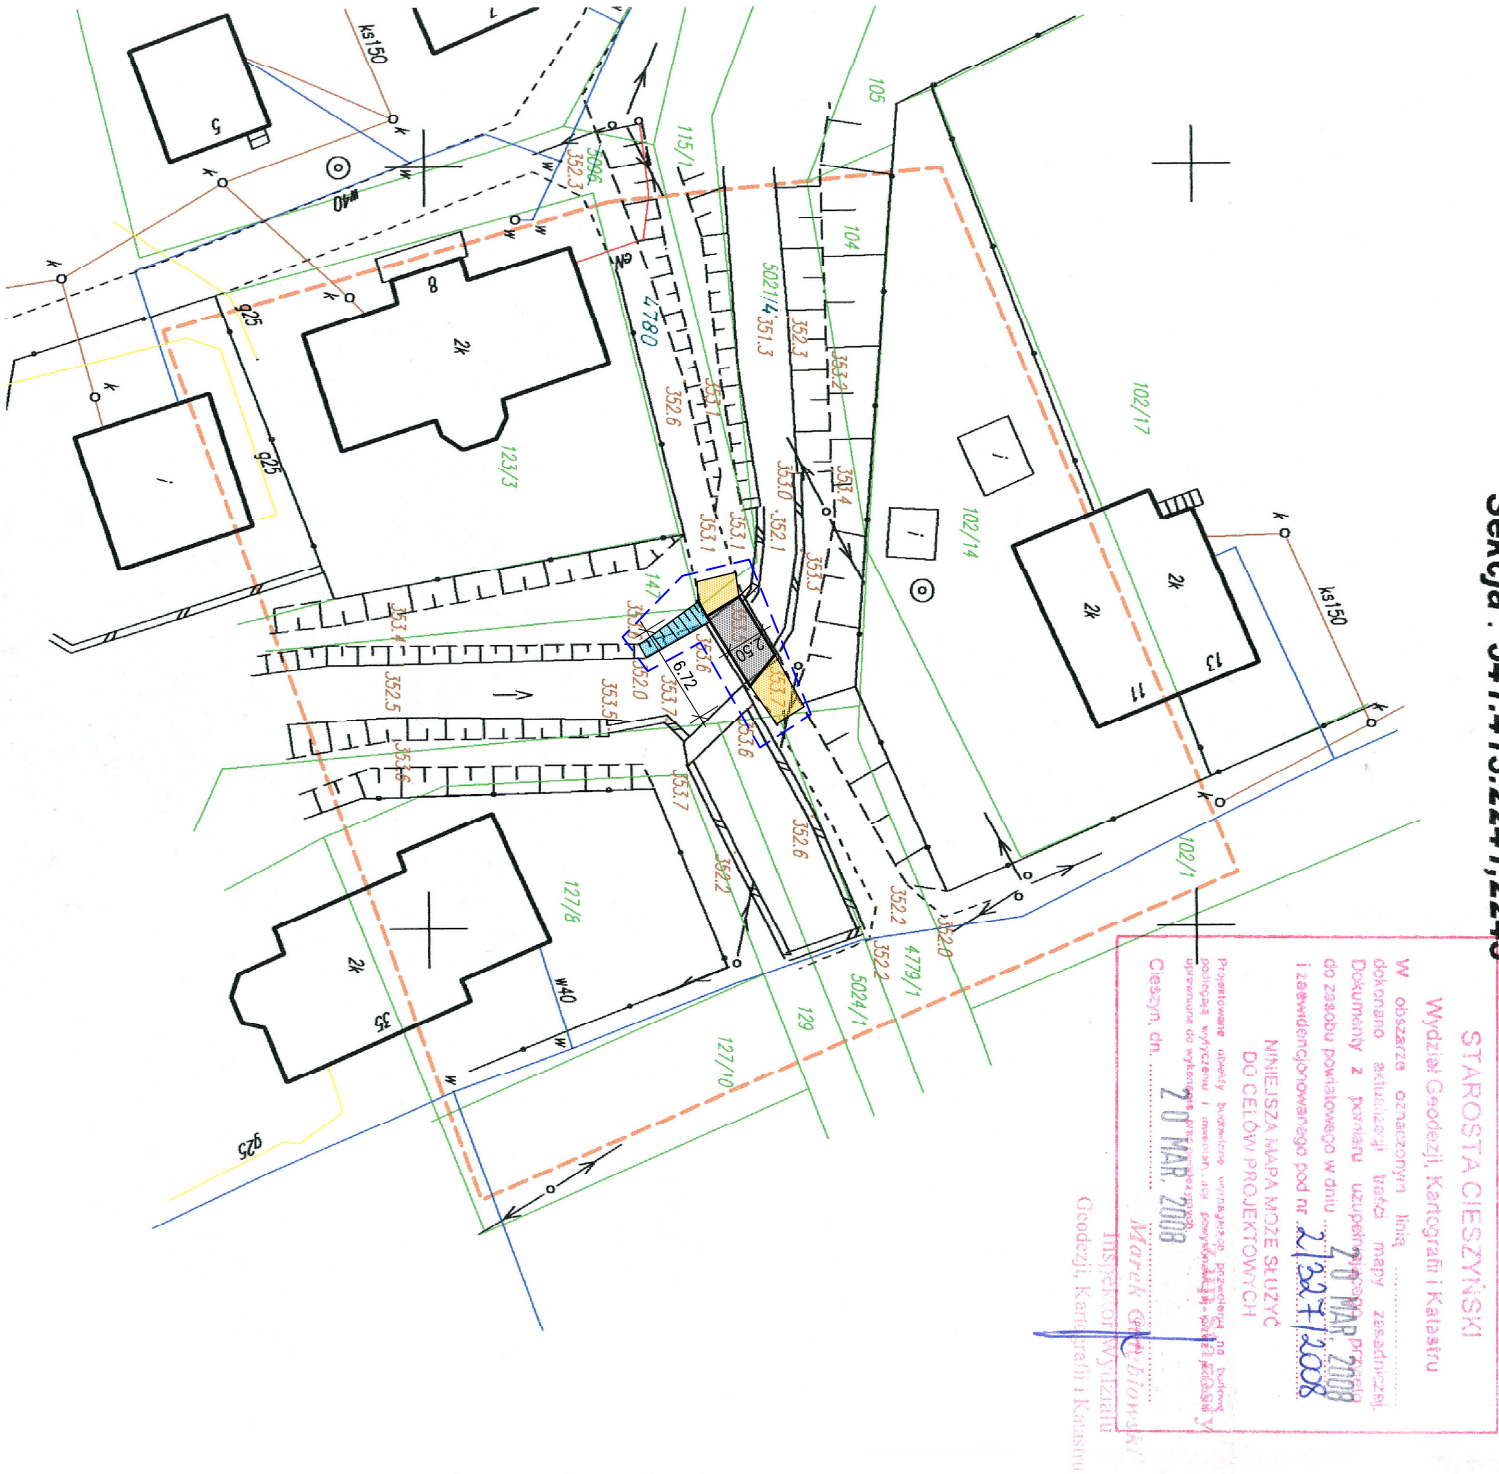

Granice parcel wkreślono kolorem zielonym na podstawie mapy ewidencji gruntów.
Nie wyklucza się istnienia w terenie uzbrojenia podziemnego nie zgłoszonego do inwentaryzacji.
Mapa nadaje się do celów projektowych.

Cieszyn 10.03.2008r.

GEODETA UPRAWNIONY
mgr inż. Józef Gogółka
Nr upr. zawod. 10446

PROJEKTOWANIE I NADZÓR BUDOWLANY mgr inż. Jerzy SZKLORZ, 43-460 WIŚLA, UL. Bukowa 1A			
Inwestor: Miasto Ustroń, ul. Rynek 1, 43-450 Ustroń			
Zadanie / Nazwa obiektu budowlanego: PRZEBUDOWA OBIEKTU MOSTOWEGO NR 4.34 KŁADKA DLA PIESZYCH W CIĄGU UL. POLNEJ W USTRONI			
Stadium: PB/PW	Tytuł rys.: PLAN ZAGOSPODAROWANIA TERENU	Skala: 1:500	
Projektował: mgr inż. Jerzy Szklorz upr. nr 102/98/BB	Podpis:	Rys. nr 2	
Sprawił: mgr inż. Mariusz Zywiot upr. nr UW-1/2001		Data: MAJ 2008	

LEGENDA

- 5024/1 granice działek
- numery działek
- sieć wodociągowa
- sieć telekomunikacyjna
- sieć kanalizacyjna
- linia energetyczna napowietrz.
- sieć energetyczna
- sieć gazowa
- zakres opracowania
- przebudowany obiekt mostowy nr 4.34
- noworzeczna asfoltowa
- umocnienie skarpy