
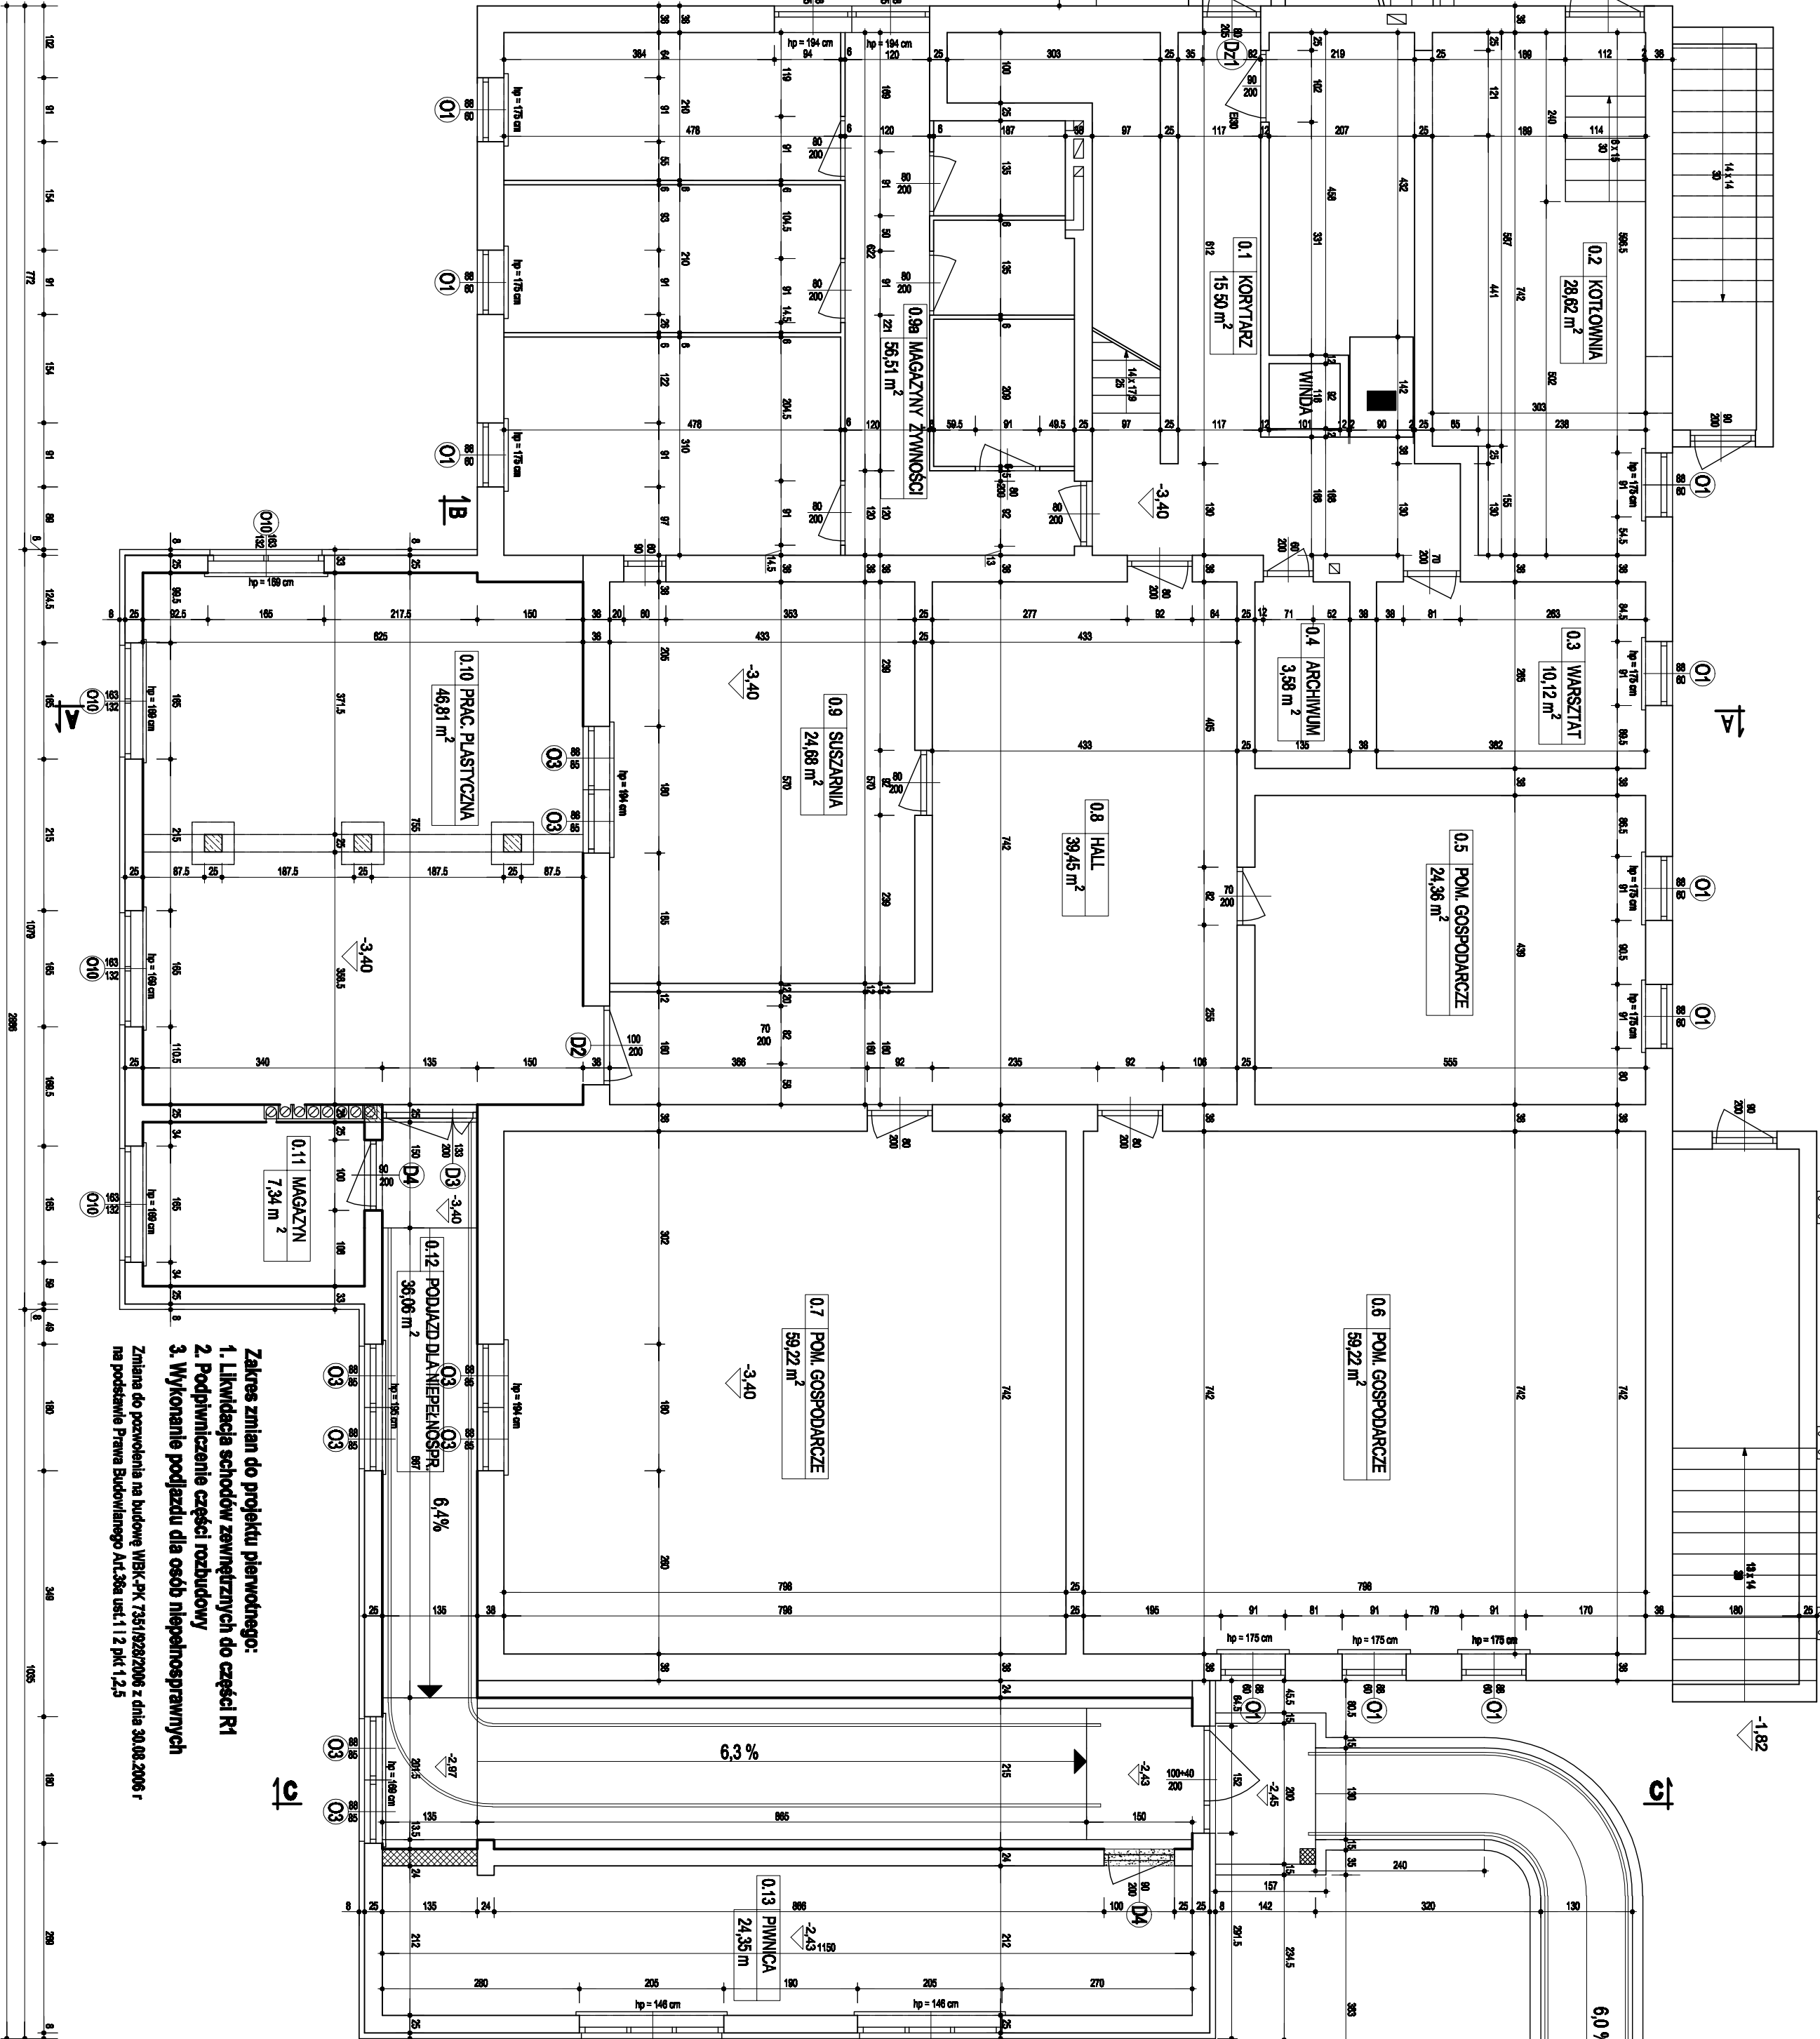


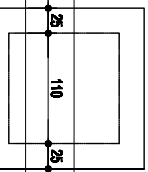

RYS. NR 7/A
RZUT PIWNIC
- STAN PROJEKTOWANY
SKALA 1 : 50

AKIYN^{SP}

43-300 Białsko-Białe, ul. Podłowska 6		AKTYN	
		Sp. z o.o.	
Inwestor: MARO USTRONIE, ul. PIKNIK 1 43-400 USTRONIE, ul. PIKNIK 1		Nazwisko	Podpis
Obiekt: PRZEDSIĘWZIECIE NR 6 USTRONIE HENKOWA, UL. SZKOLNA 7 DZIAŁKA NR 946/28	Projektant: JAN FIABA, ul. SZKOLNA 7 USTRONIE HENKOWA, UL. SZKOLNA 7 DZIAŁKA NR 946/28	Imię i nazwisko JAN FIABA, ul. SZKOLNA 7 USTRONIE HENKOWA, UL. SZKOLNA 7 DZIAŁKA NR 946/28	
Student: Projekt budowlany – wykonany	Projektant: mgr inż. J. FIABA, ul. SZKOLNA 7 USTRONIE HENKOWA, UL. SZKOLNA 7 DZIAŁKA NR 946/28	Imię i nazwisko mgr inż. J. FIABA, ul. SZKOLNA 7 USTRONIE HENKOWA, UL. SZKOLNA 7 DZIAŁKA NR 946/28	
Temat: Projekt budowlany budynku, do porządku oraz inżynierskiego, (termodynamicznego budynku) i modernizacji budynku	Projektant: mgr inż. J. FIABA, ul. SZKOLNA 7 USTRONIE HENKOWA, UL. SZKOLNA 7 DZIAŁKA NR 946/28	Imię i nazwisko mgr inż. J. FIABA, ul. SZKOLNA 7 USTRONIE HENKOWA, UL. SZKOLNA 7 DZIAŁKA NR 946/28	
Realizator: RZU PIKNIK – STAN PROJEKTOWY	Projektant: mgr inż. J. FIABA, ul. SZKOLNA 7 USTRONIE HENKOWA, UL. SZKOLNA 7 DZIAŁKA NR 946/28	Imię i nazwisko mgr inż. J. FIABA, ul. SZKOLNA 7 USTRONIE HENKOWA, UL. SZKOLNA 7 DZIAŁKA NR 946/28	
	Stado	Data	Imię i nazwisko
	1:50	02.2008r	J.FIABA
			7/9