



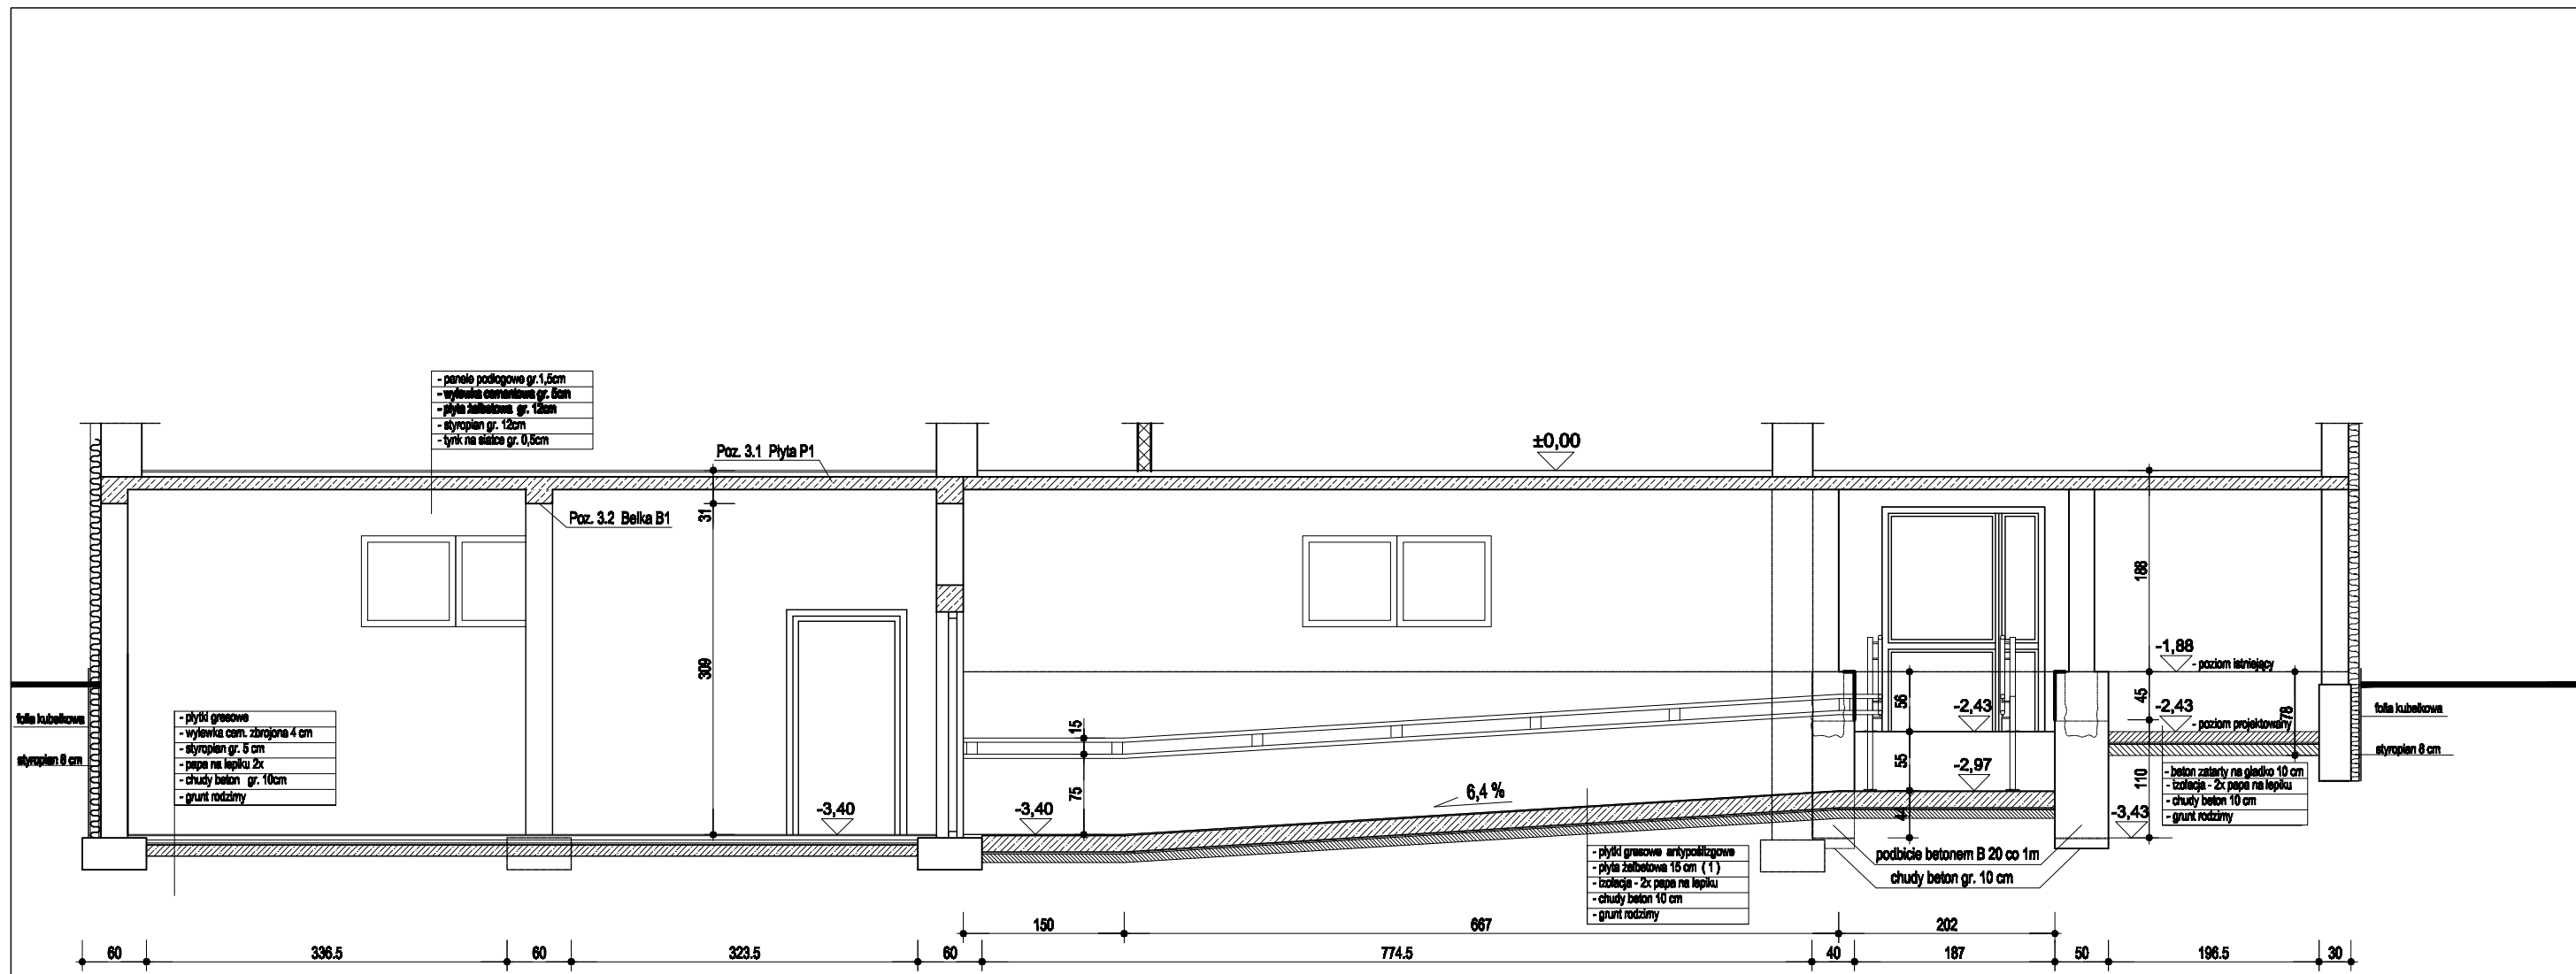

Zbrojenie płyty podjazdu (1) skala 1: 10
Stal A III (34GS) otulina - 3 cm

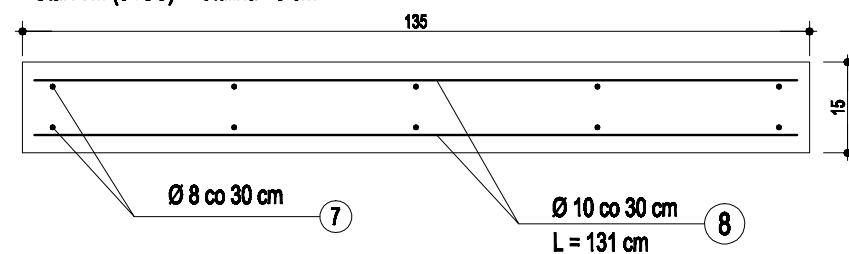

RYS. NR 18/A
PRZĘKRÓJ PODŁUŻNY B - B - STAN PROJEKTOWANY
Zmiana do pozwolenia na budowę WBK-PK 7351/928/2006 z dnia 30.08.2006 r
na podstawie Prawa Budowlanego Art.36a ust.1 i 2 pkt 1,2,5
SKALA 1 : 50

43-300 Bielsko-Biała, ul. Poniatowskiego 6 AKTYN Sp. z o.o.				
Inwestor:	MIASTO USTRÓŃ 43 - 450 USTRÓŃ, UL. RYNEK 1	Nazwisko		Podpis
Obiekt	PRZEDSZKOLE NR 6 USTRÓŃ NIERODZIM, UL. SZEROKA 7 DZIAŁKA NR 346/28	Projektant architekt	JAN FABIA upr. nr 1539/59	
		Projektant konstrukcji	mgr inż. ANTONI SIENICKI upr. nr 201/94 BB	
Stadium:	Projekt budowlany - wykonawczy	Sprawdzający architekt	mgr inż. arch. J. PACHOLEK upr. nr 100/87 BB	
Branża:	Budowlana	Sprawdzający konstruktor	mgr inż. JÓZEF DZIEDZIC upr. nr 157/88 BB	
Temat:	Projekt rozbudowy budynku dla potrzeb osób niepełnosprawnych, termomodernizacja budynku i modernizacja kotłowni PRZĘKRÓJ PODŁUŻNY B - B STAN PROJEKTOWANY	Nr projektu	Skala 1: 50	Data 08.2008r Nr rys 18/A