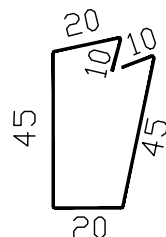
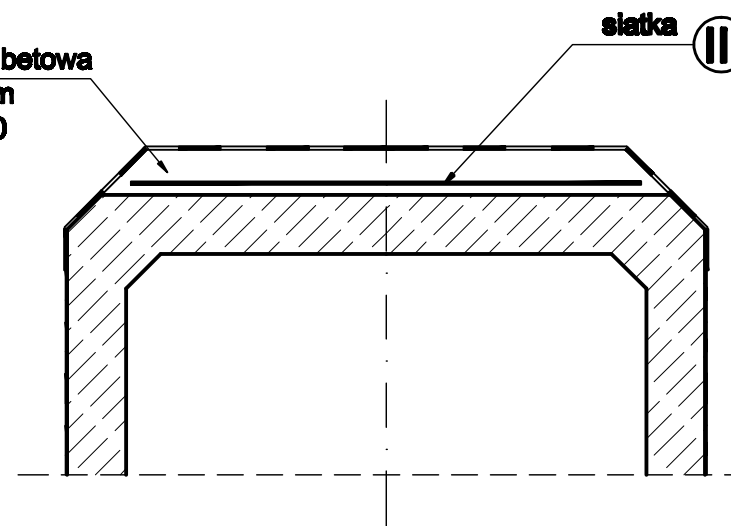
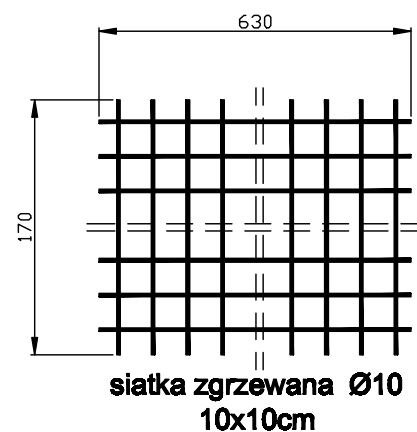



skala 1:20

2xsiatka zgrzewana
Ø10 o oczkach 15x15
h=210 b1=90 b2=105

wiążąca płyta żelbetowa
gr. 10-13cm
beton B-30

**siatka** 

③ 14+(2x6) Ø6 I_c=200

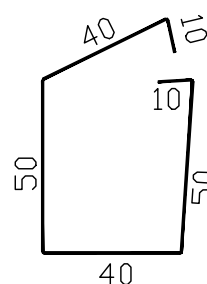

BETON B30	$V=2 \times 3,0 + 1,33 = 7,33 \text{ m}^3$
STAL A-III (BSt500S)	441,58 kg
STAL A-I (St3S)	59,36 kg
razem	500,94 kg

"Heda" mgr inż. Anna Hrusz Dyrda 49-480 USTRŃ Ź. Dączyńskiego 19 ZLECENIODAWCA:		tel./fax: 033/95425	
URZĄD MIASTA w USTRONIU			
ZADANIE: PRZEBUDOWA MOSTU nad potokiem USTRŃSKIM w ciągu ul.Fabrycznej w Ustroniu			SKALA: 1:20
TEMAT RYS.: KONSTRUKCJA ZBROJENIA PRZEPUSTU			DATA: listopad 2008
			NR RYS.: 5
PROJEKTOWAŁ: Mgr. inż. Anna HANUS-DYRDA ulp. inż. WZT-20-0123/02046 Mgr. inż. Antoni DYRDA ulp. inż. WZT-20-2123/02046		OPRACOWAŁA: Rozalia TOMASZKO	
		FAZA OPRACOWANIA: DOKUMENTACJA BUDOWLANA	