

AKTUALIZACJA MAPY
MAPA ZASADNICZA DO CELÓW PROJEKTOWYCH

SKALA 1:500 SEKCA 541.431.0214

UWAGA
MAPA POWSTAŁA NA PODSTAWIE POMIARU BEZPOŚREDNIEGO
ORAZ CZĘŚCI WEKTORYZOWANEGO RASTRA MAPY ZASADNICZEJ
W SKALI 1:500.

NIE WYKLUCZA SIĘ ISTNIENIA W TERENIE UZBROJENIA PODZIEMNEGO
NIE ZGŁOSZONEGO DO INWENTARYZACJI.

GRANICE NANIESIENO KOLOREM ZIELONYM CZĘŚCIOWO ZE WSPÓŁRZĘDNYCH
A CZĘŚCIOWO GRAFICZNIE NA PODSTAWIE MAPY EWIDENCYJNEJ.


Wzista 06.08.2008

WOJEWÓDZTWO ŚLĄSKIE
POWIAT CIESZYŃSKI
MIASTO USTRŃ
OBREB USTRŃ
ULICA KOJZARA
KERG 2-1825/08
KS. ROB. 185/08

541.431.022.3

LEGENDA:

	granicz działek
	proj. kanalizacja deszczowa
	istn. sieć energetyczna
	istn. sieć teletechniczna
	istn. gazociąg
	istn. wodociąg
	istn. kanalizacja sanitarna
	istn. kanalizacja deszczowa
	proj. krawężnik stojący
	proj. krawężnik leżący
	nawierzchnia jezdni asfalt-betonowa
	nawierzchnia placu targowego z kostki betonowej
	zieleń

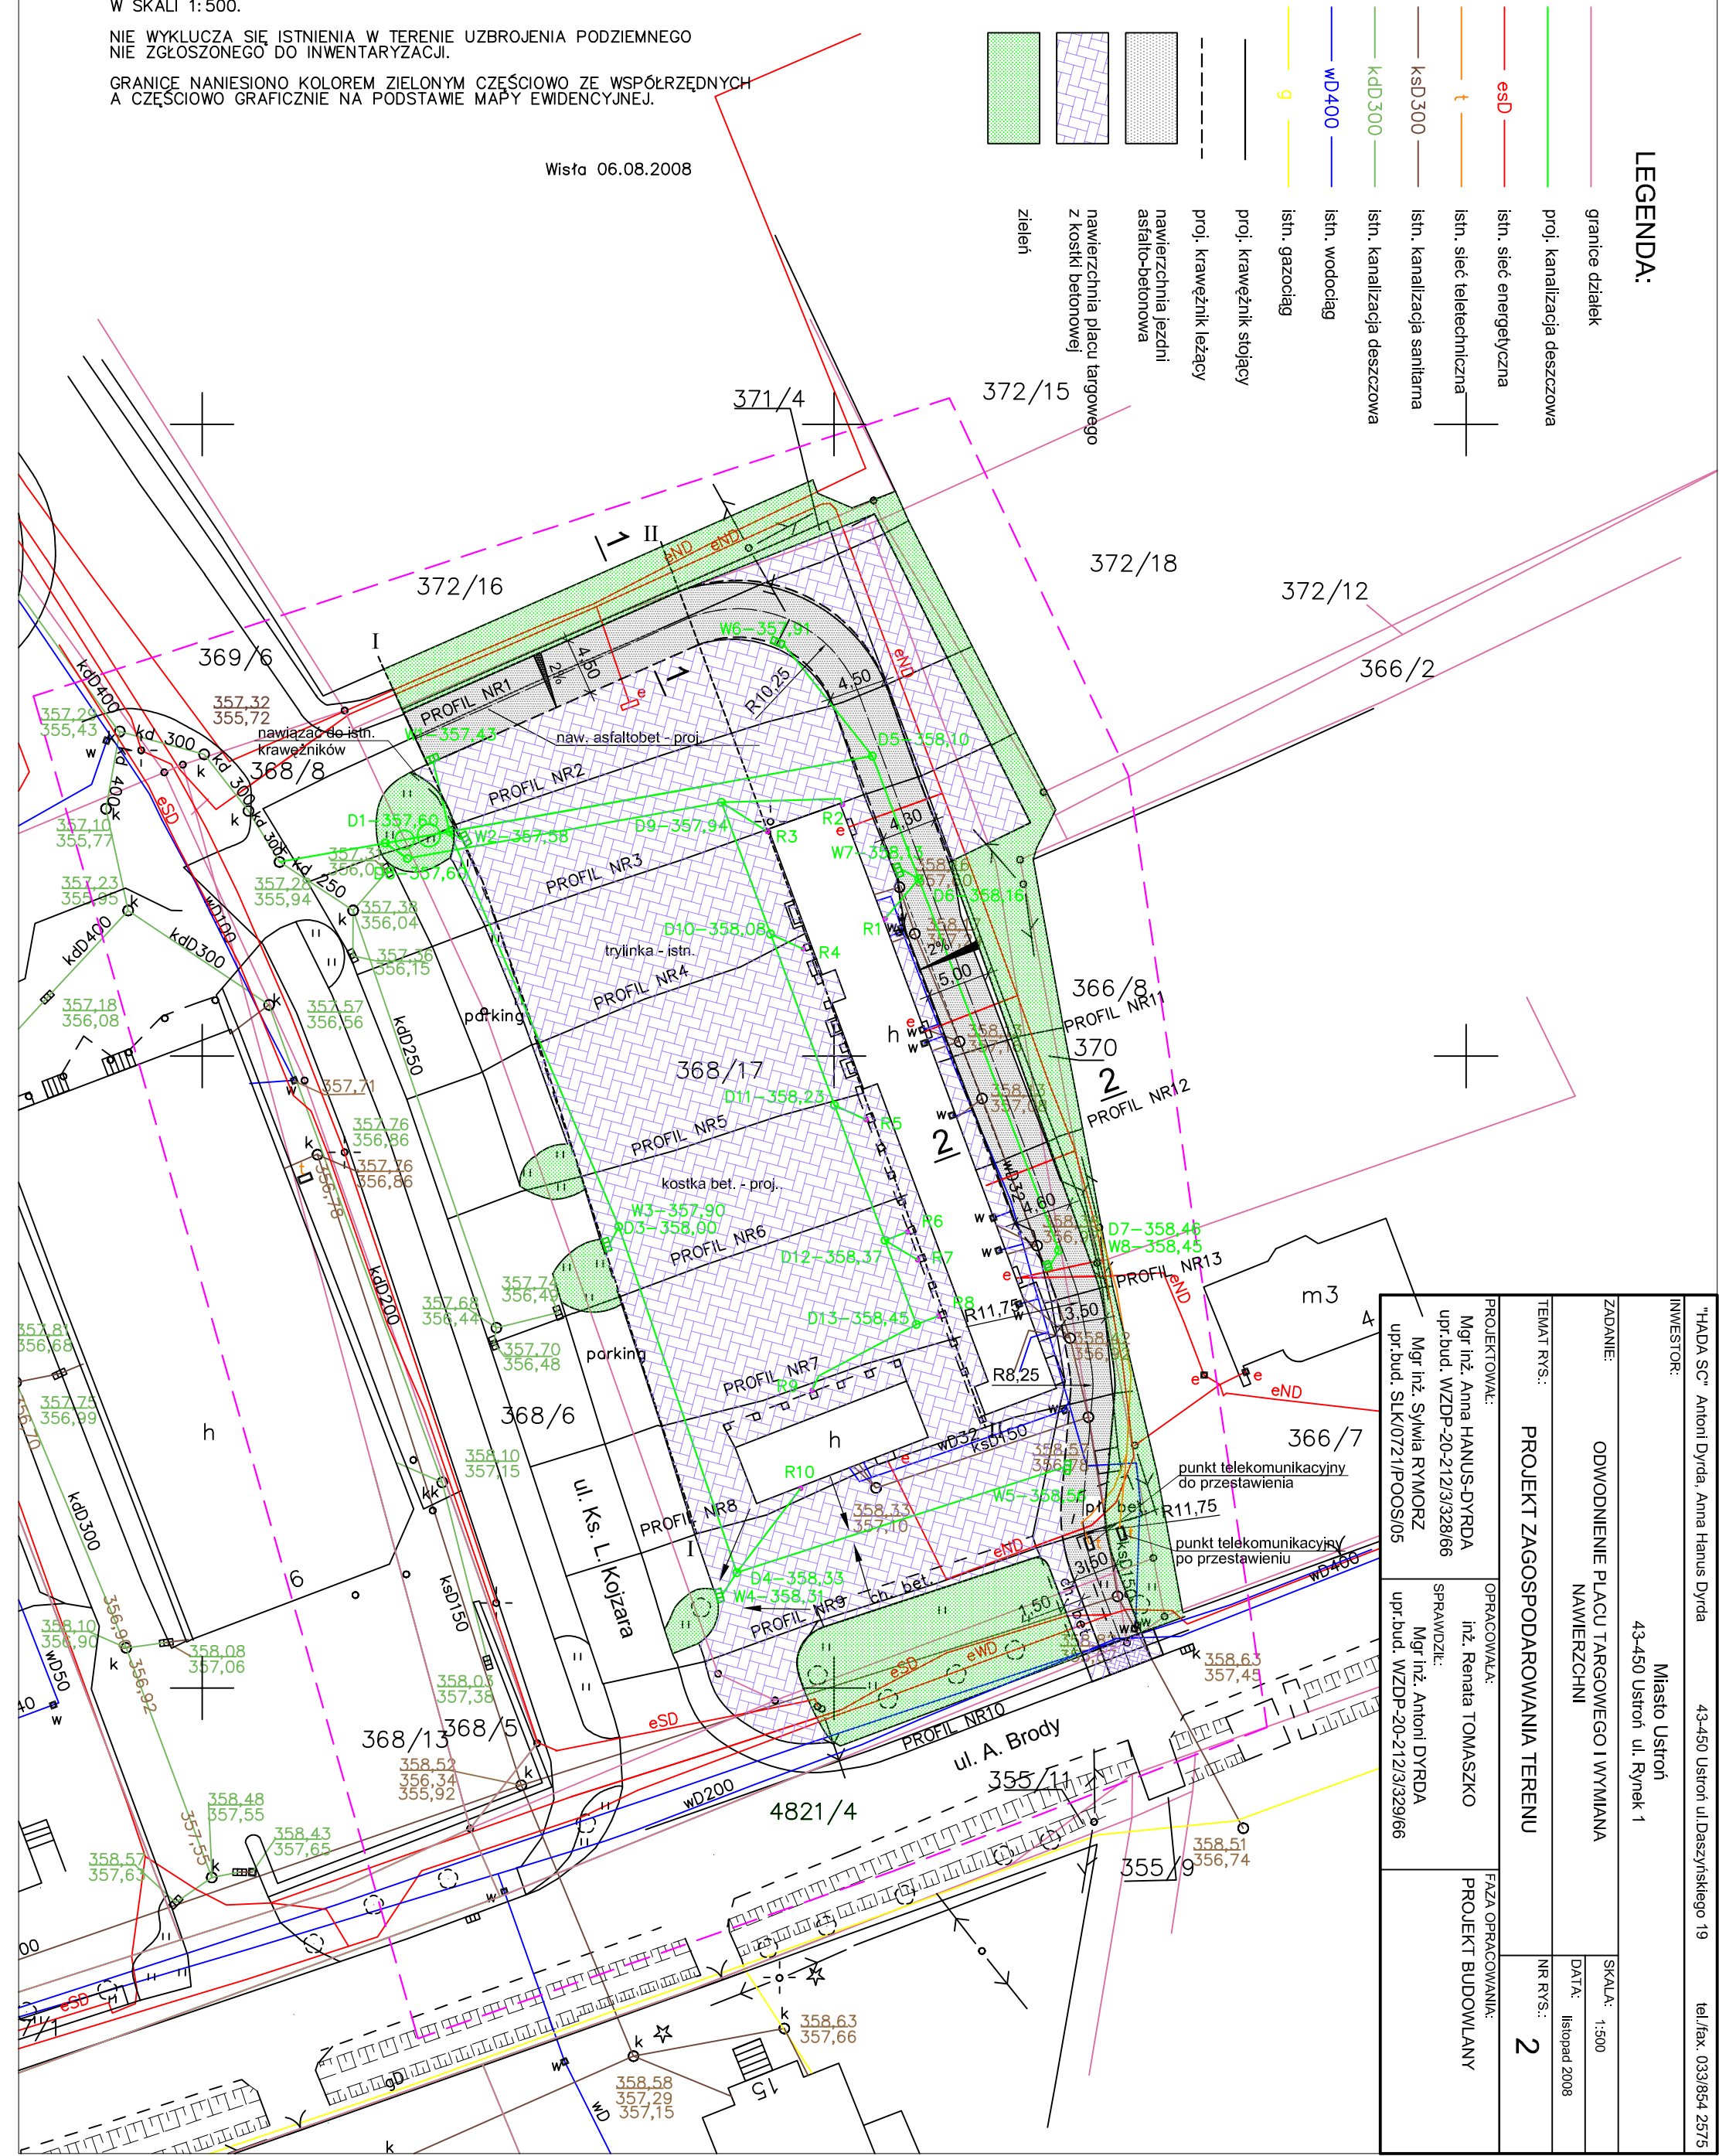

INWESTOR:	"HADA SC" Antoni Dydra, Anna Hanus Dydra	43-450 Ustron ul. Daszyńskiego 19	tel/fax 033/654 2575
ZADANIE:	ODWODNIENIE PLACU TARGOWEGO I WYMIANA NAWIERZCHNI	Miasto Ustron 43-450 Ustron ul. Rynek 1	
TEMAT RYS.:	PROJEKT ZAGOSPODAROWANIA TERENU		
PROJEKTOWAŁ:	Mgr inż. Anna HANUS-DYDRDA upr.bud. WZDP-20-212/3/328/66	OPRACOWAŁA:	inż. Renata TOMASZKO
SPRAWDZIŁ:	Mgr inż. Sylwia RYMORZ upr.bud. SLK0721/POOS/05	FAZA OPRACOWANIA:	PROJEKT BUDOWLANY
		NR RYS.:	2
		SKALA:	1:500
		DATA:	listopad 2008