



AKTUALIZACJA MAPY

MAPA ZASADNICZA DO CELÓW PROJEKTOWYCH

SKALA 1:500 SEKCA 541.431.0214

541.431.022.3


WOJEWÓDZTWO ŚLĄSKIE
POWIAT CIESZYŃSKI
MIASTO USTRŃ
OBREB USTRŃ
ULICA KOJZARA
KERG 2-1825/08
KS. ROB. 185/08

UWAGA
MAPA POWSTAŁA NA PODSTAWIE POMIARU BEZPOŚREDNIEGO
ORAZ CZĘŚCI WEKTORYZOWANEGO RASTRA MAPY ZASADNICZEJ
W SKALI 1:500.

NIE WYKLUCZA SIĘ ISTNIENIA W TERENIE UZBROJENIA PODZIEMNEGO
NIE ZGŁOSZONEGO DO INWENTARYZACJI.

GRANICE NANIESIONO KOLOREM ZIELONYM CZĘŚCIOWO ZE WSPÓŁRZĘDNYCH
A CZĘŚCIOWO GRAFICZNIE NA PODSTAWIE MAPY EWIDENCYJNEJ.

Wista 06.08.2008

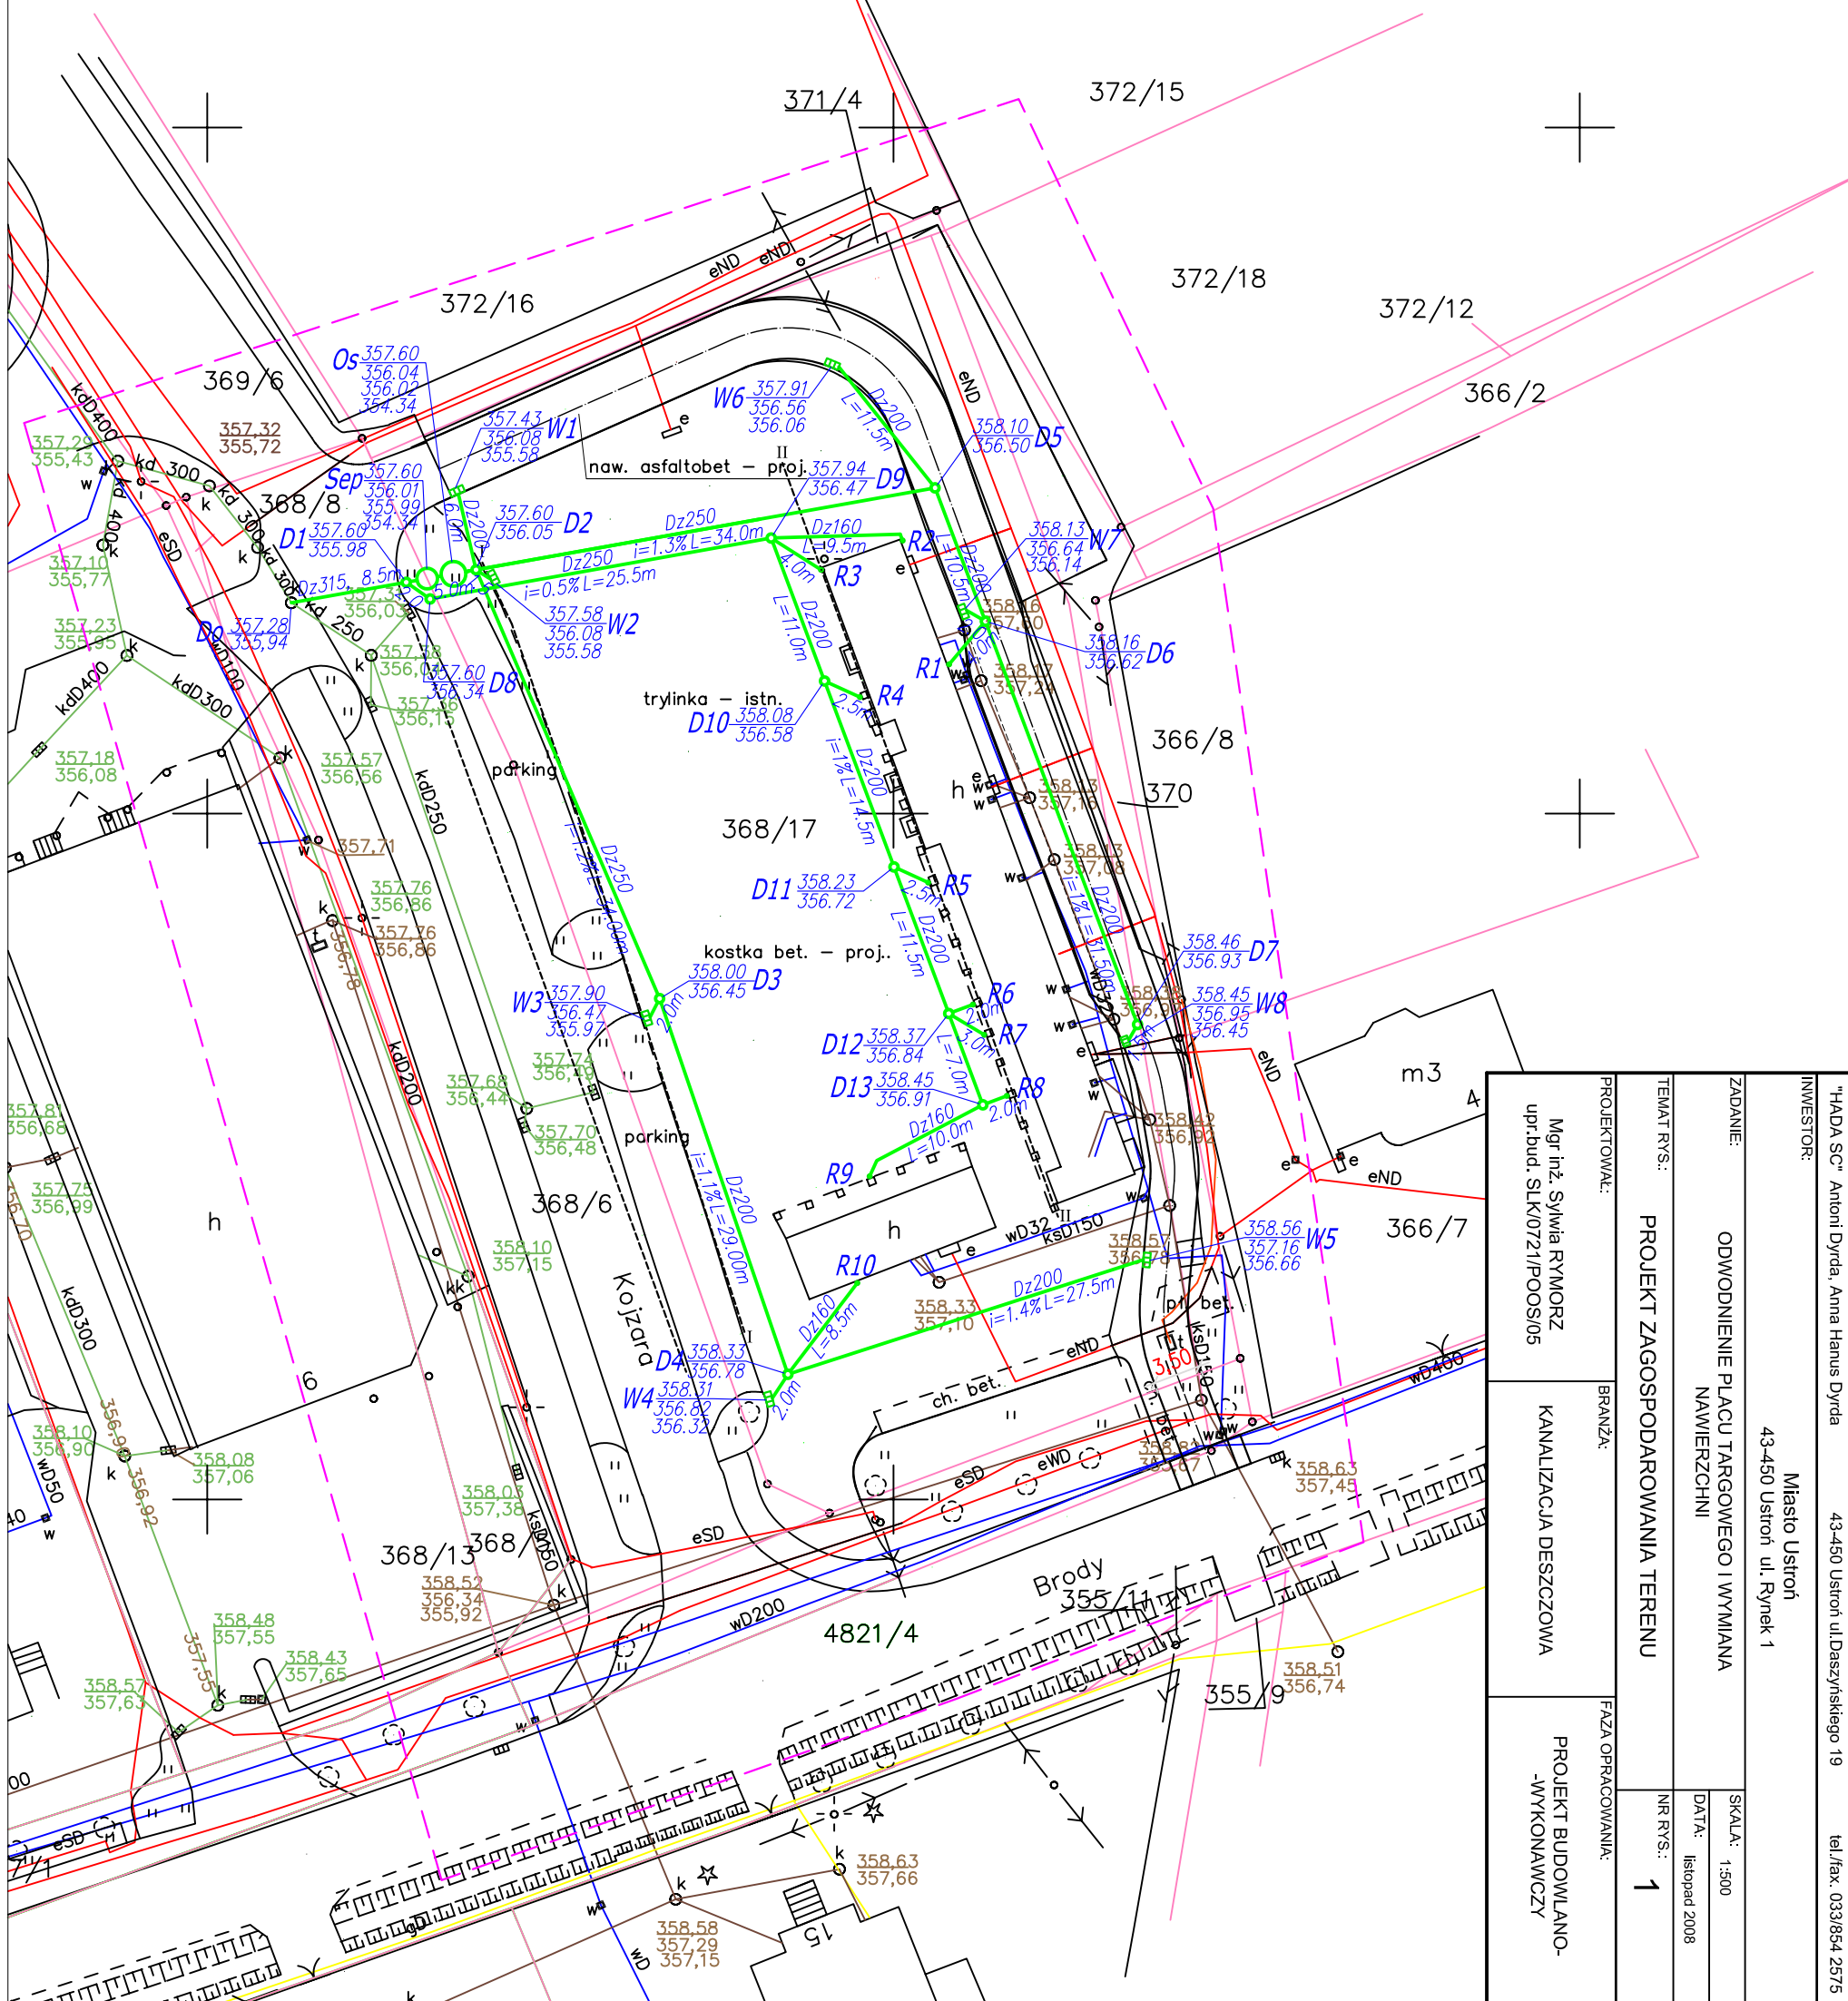

INWESTOR:	"HADA SC" Antoni Dydra, Anna Hannus Dydra	43-450 Ustron ul Daszynskiego 19	tel/fax. 033/854 2575
ZADANIE:	ODWODNIENIE PLACU TARGOWEGO I WYMIANA NAWIERZCHNI	Miasto Ustron 43-450 Ustron ul. Rynek 1	
TEMAT RYS:	PROJEKT ZAGOSPODAROWANIA TERENU	SKALA: 1:500 DATA: listopad 2008	
PROJEKTOWAL:	Mgr inż. Sylwia RYMORZ upr.bud. SLK0721/POOS/05	BRANŻA:	FAZA OPRACOWANIA:
		KANALIZACJA DESZCZOWA	PROJEKT BUDOWLANO- WYKONAWCZY
			NR RYS.: 1