


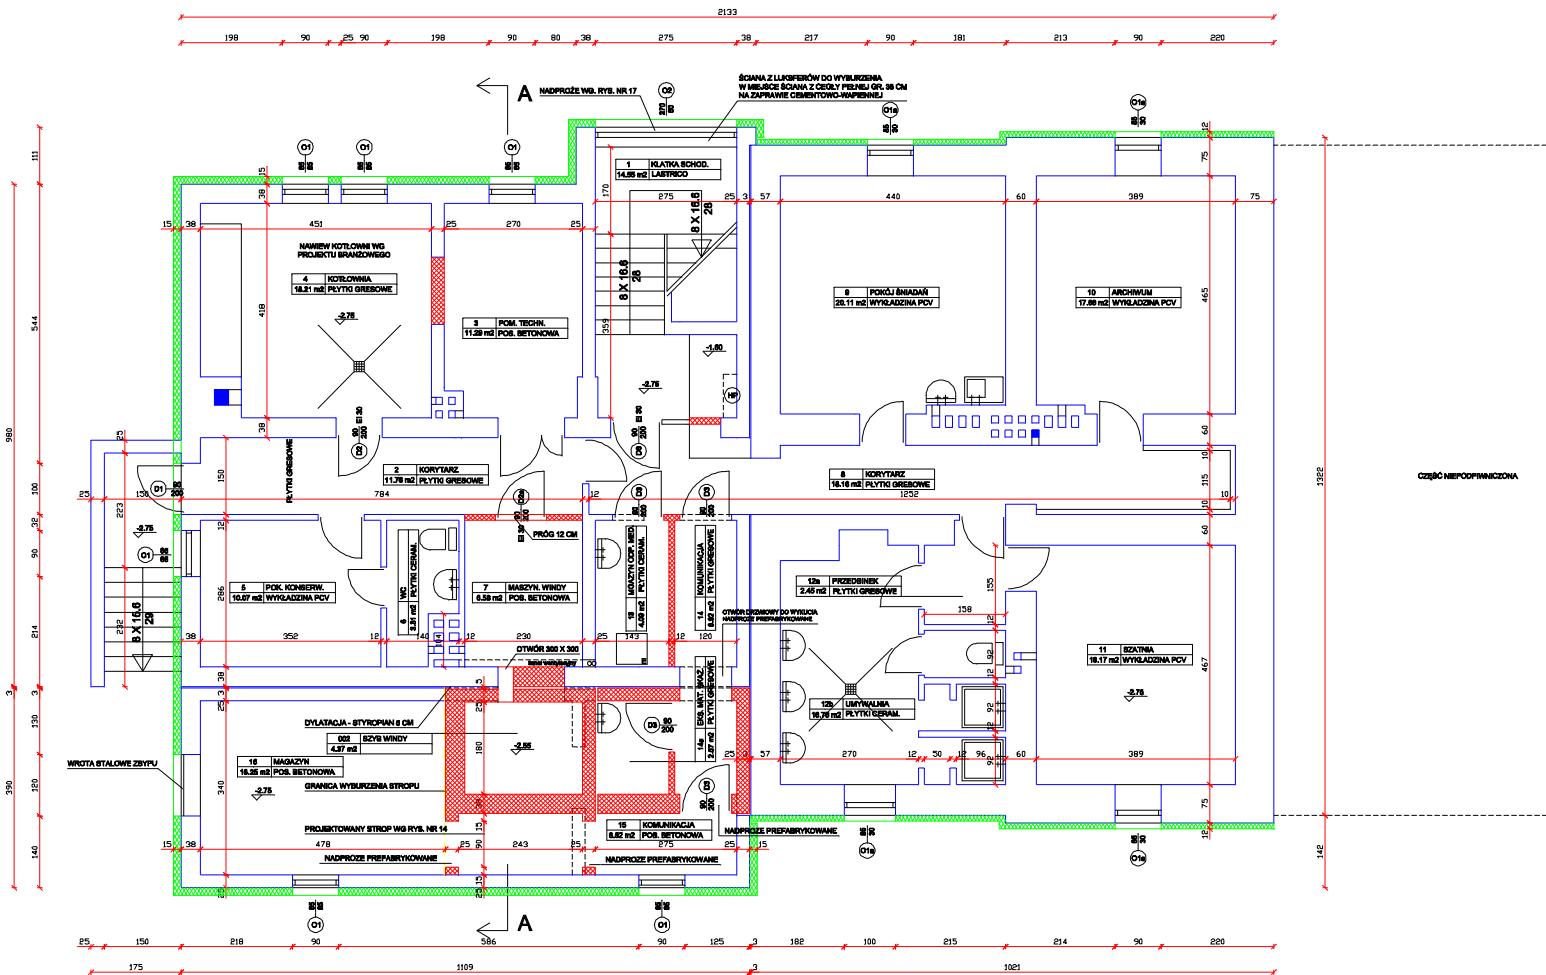

TERMO-MODERNIZACJA, DOBUDOWA WENTYLACJI, MODERNIZACJA POMIESZCZEŃ BUDYNKU PRZYCHODNI W USTRONIU PRZY UL. MOKDEWICZA			
Projekt architektoniczny - budowlany	RZUT PIWNIC		Skala: 1:50
Projektant: mgr inż. arch. Elżbieta Pyl	Wykonawca: mgr inż. arch. Monika Janowska - Zygmunt	Data: 01.2020	
Wzrost: 1,65 m	Wzrost: 1,65 m	1227/102/07	
Wzrost: 1,65 m	Wzrost: 1,65 m	7204/08	
Wzrost: 1,65 m	Wzrost: 1,65 m	300/04	
Wzrost: 1,65 m	Wzrost: 1,65 m	041	
Wzrost: 1,65 m	Wzrost: 1,65 m	5	