


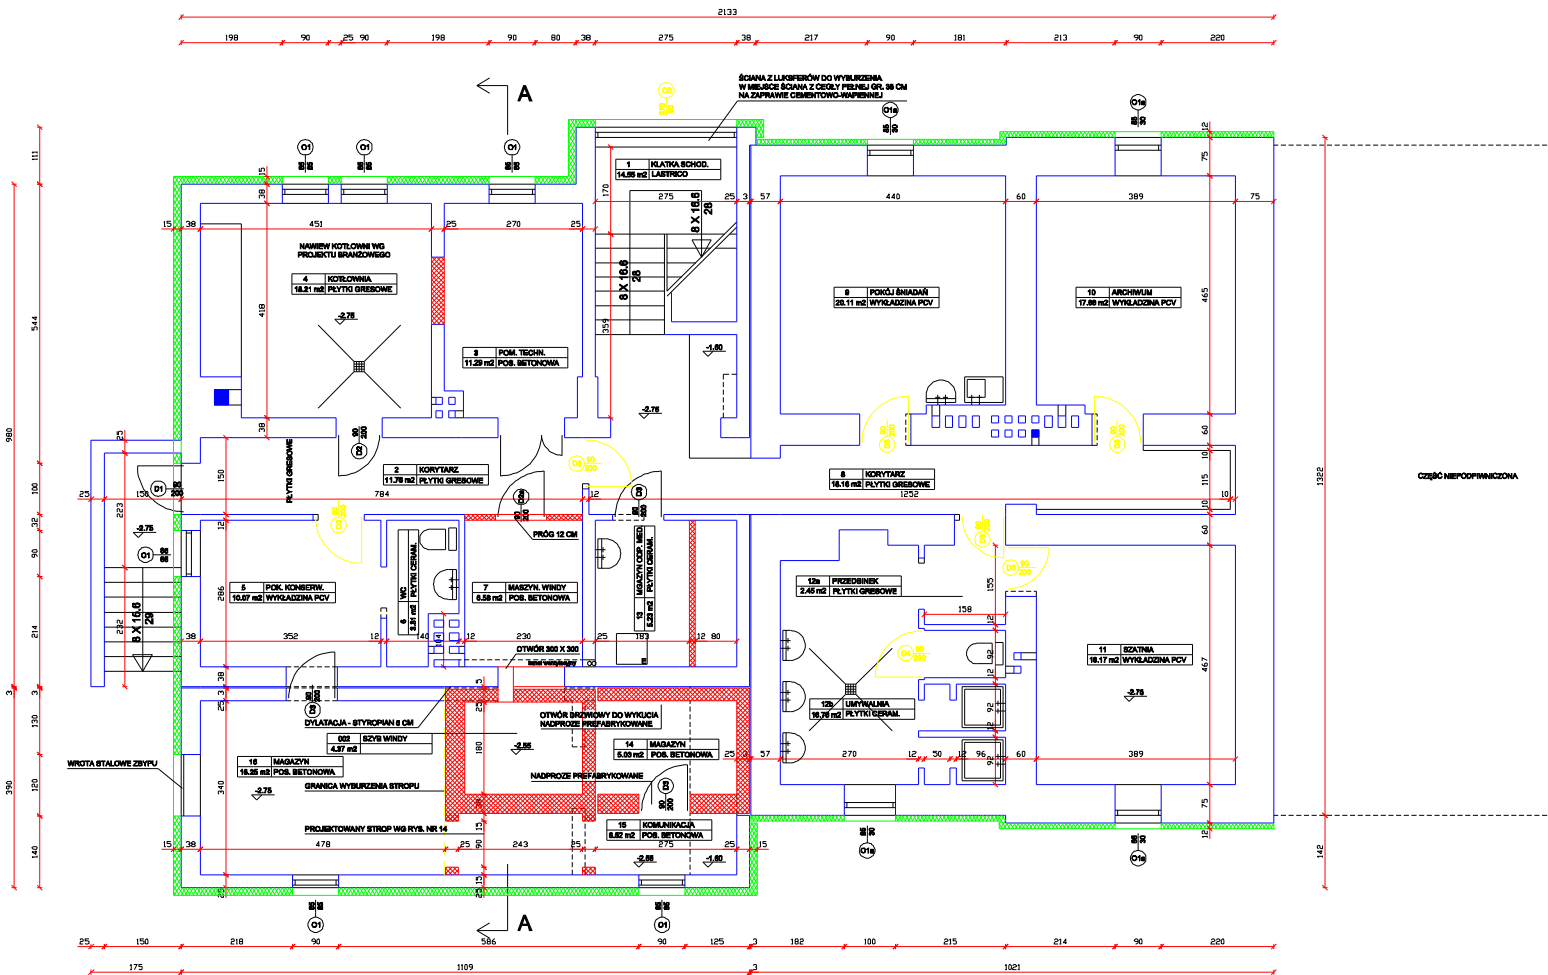

----- ELEMENTY / ŚCIANY / Z CEGŁY PEŁNEJ DO WYBURZENIA
[Red hatched box] PROJEKTOWANE ŚCIANY Z CEGŁY PEŁNEJ NA ZAPRAWIE CEM.-WAP.
STOLARKA NIEOZNACZONA NA RYSUNKU NIE PODLEGA WYMIANIE
PRZED PRZYSTĄPIENIEM DO ROBÓT SPRAWDZIĆ WYMIARY PODANE NA RYSUNKU
WENTYLACJA ZGODNIE Z PROJEKTEM BRANŻOWYM

TERMO-MODERNIZACJA, DOBUDOWA WENTYLACJI, MODERNIZACJA POMIERSZCZEŃ BUDYNKU PRZYCHODNI W USTRONIU PRZY UL. MODĘWICZA			
Projekt architektoniczny - budowlany	RZUT PIWNIC		Skala: 1:50
Projektant: mgr inż. arch. Elż. Pyl	Wykonawca: mgr inż. arch. Elż. Pyl	78888	Data: 01.2020
Opis: wybudowanie	Opis: mgr inż. arch. Monika Jankowska - Zyrard	122710267	
Opis: wybudowanie	Opis: mgr inż. Zdzisław Tarasiewicz	7204488	
Opis: wybudowanie	Opis: mgr inż. Kamil Szmidt	388884	
PRO INWEST		U. Proszkiewicz Spółka z o.o. 43-546 Brzesko ul. Arm. 100 00 01	Nr projektu: 041 Wariant: 5