


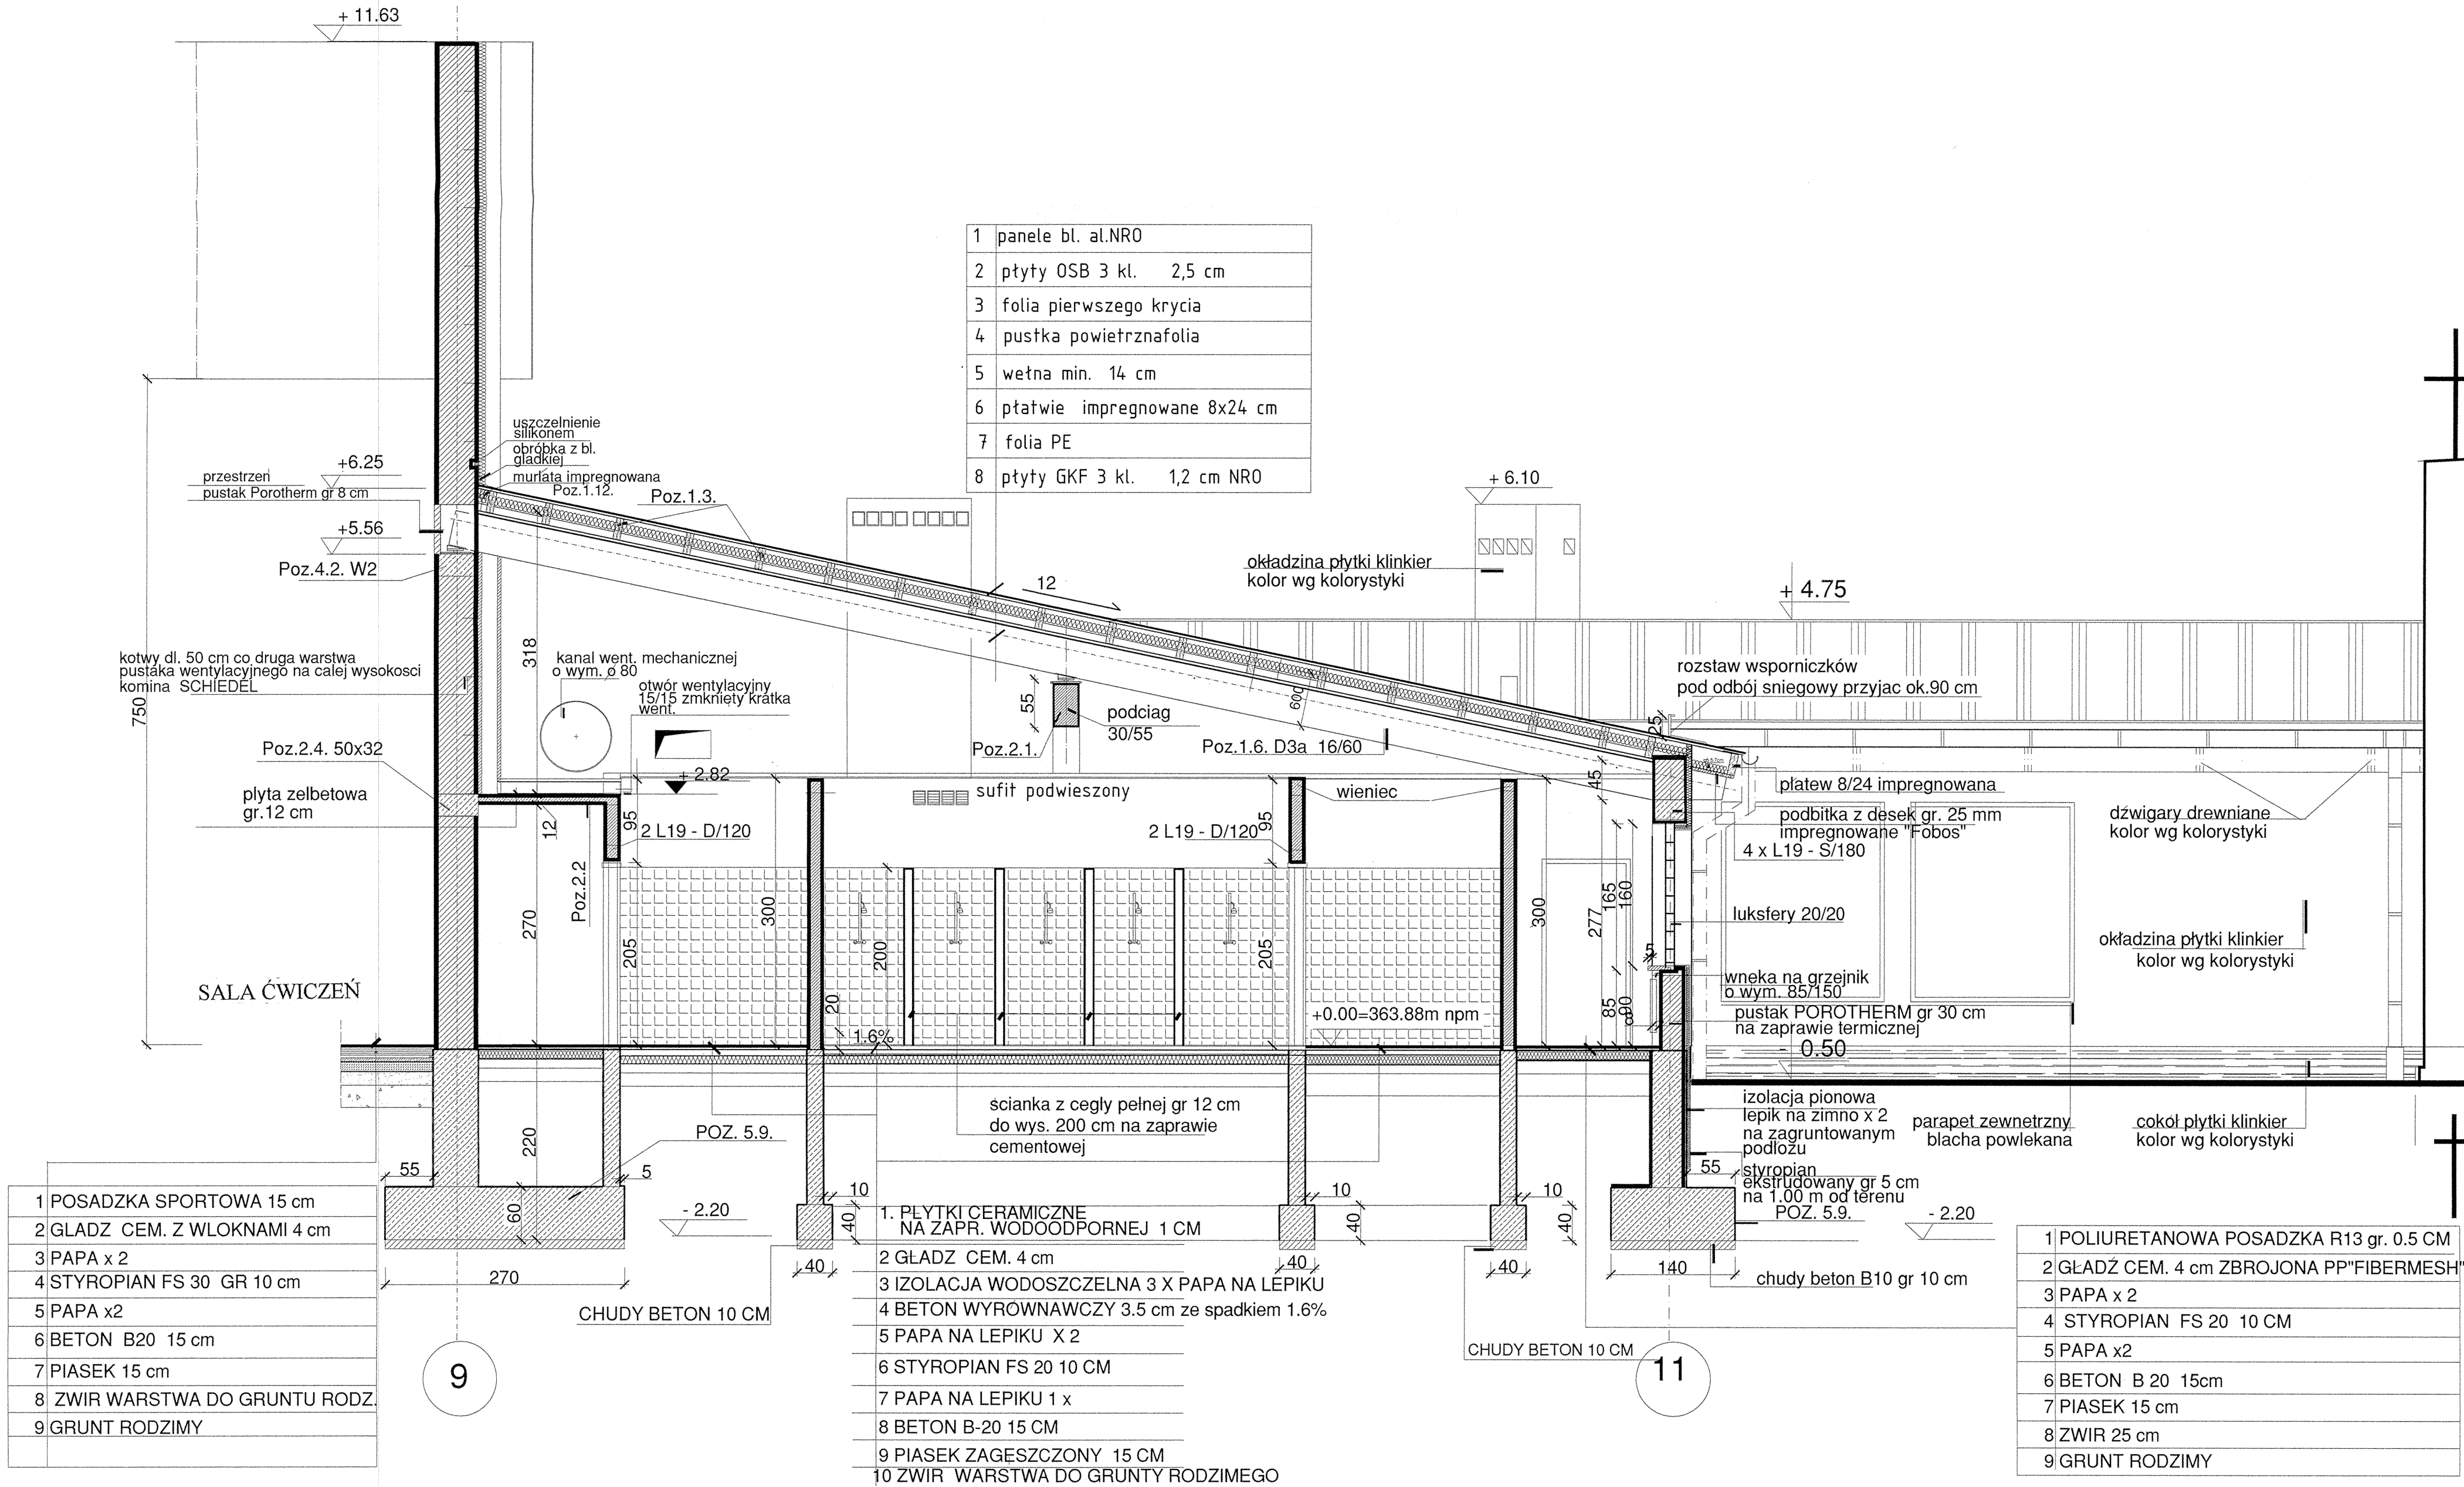

- UWAGI:
- WSZYSTKIE SCIANY FUNDAMENTOWE ZAISOLOWAC LEPIKIEM ASFALTOWYM DWA RAZY UPRZEDNIO GRUNTUJĄC JE PODŁOŻE
 - W POMIĘSZCZENIACH MOKRYCH IZOLACJA POZIOMA PAPA TRZY RAZY NA LEPIKU WYWINIĘTA NA SCIANE 20 CM
 - SITKA PRYSZNICÓW ZAMONTOWAC NA WYSOKOŚCI 180 CM Z MOŻLIWOŚCIĄ REGULACJI WYSOKOŚCI POŁOŻENIA
 - WŁOTY WENTYLACYJNE OSŁONIC KRATKAMI WENTYLACYJNYMI
 - WŁOTY WENTYLACYJNYCH KANAŁÓW WYKONAĆ 15 CM OD SPODU SUFITU PODWIESZONEGO
 - KANAŁY WENTYLACYJNE PUSTAKÓW SCHIEDEL POŁĄCZYĆ Z POM. KANAŁAMI BLASZNYMI OBUĐOWANYMI SCIANKAMI WYKONANYMI Z PŁYT TYPU VERMICULUX GR. 3 CM O KLASIE ODPORNOSTI OGNIOWEJ EI 60
 - SUFIT PODWIESZONY NAD POMIĘSZCZENIAMI PRZEBIERALNI I UMYWALNI WYKONAĆ Z PŁYT GKF 12 MM NA RUSZCIE STAŁOWYM
 - PRZESTRZEN MIEDZY SUFITEM PODWIESZONYM A POŁACIĄ DACHOWĄ ZWENTYLOWAĆ WENTYLACJĄ USYTUOWANĄ W ŚCIANACH SZCZYTOWYCH ORAZ W KALENICY PRZYSZCIEŃNEJ
 - STOLARKA OKIENNA Z SZYBAMI P4 W SALI SPORTOWEJ OD WEWNĄTRZ
 - WE WSZYSTKICH POMIĘSZCZENIACH PARAPETY TYPU AGLOMARMUR WG KOLORYSTYKI
 - WE WSZYSTKICH POMIĘSZCZENIACH PARAPETY TYPU AGLOMARMUR GRZEJNIKI OBUĐOWANE

mgr inż. arch. LIDIA KASPRZYK
Uprawnienia budowlane do projektowania
wszelkich obiektów budowlanych
w szczególności architektonicznych, oraz
do projektowania i kierowania robotami
budowlanymi w ograniczonym zakresie
w szczególności konstrukcyjno-budowlanej.
NR BWID. 206/90/B-B

mgr inż. arch. Ewa Dubiel
ARCHITEKT
43-300 BIELSKO-BIAŁA
ul. Piastowska 2
telefon/fax: (0-32) 622 11 11

mgr inż. arch. Katarzyna Kasolik-Suchanek
43-300 BIELSKO-BIAŁA
ul. Piastowska 2
telefon/fax: (0-32) 622 11 11

STUDIO ARCHITEKTONICZNE „ARTDOM L.K.”	43-300 Bieleśko-Biała, ul. Grunwaldzka 25/24
TEMAT:	Projekt budowlany rozbudowy SP nr 1 o kompleks sportowy z pom. towarzyszącymi
TREŚĆ:	PRZEKRÓJ E-E
LOKALIZACJA:	Ustroń, ul. Partyzantów 2
INWESTOR:	Burmistrz Miasta Ustronia, 43-450 Ustroń, ul. Rynek 1
ZESPÓŁ	mgr inż. arch. Lidia Kasprzyk - upr. Nr 206/90 B-B mgr inż. arch. Ewa Dubiel - upr. Nr 67/94 B-B mgr inż. Medea Michalik - upr. Nr 63/90/2
PROJEKTOWY:	mgr inż. arch. Katarzyna Kasolik-Suchanek - nr upr. Nr 68/94 B-B
SPRAWDZAJĄCY:	mgr inż. arch. Katarzyna Kasolik-Suchanek - nr upr. Nr 68/94 B-B
SKALA: 1:50	DATA: wrzesień 2006 r. NR RYS. 8.