


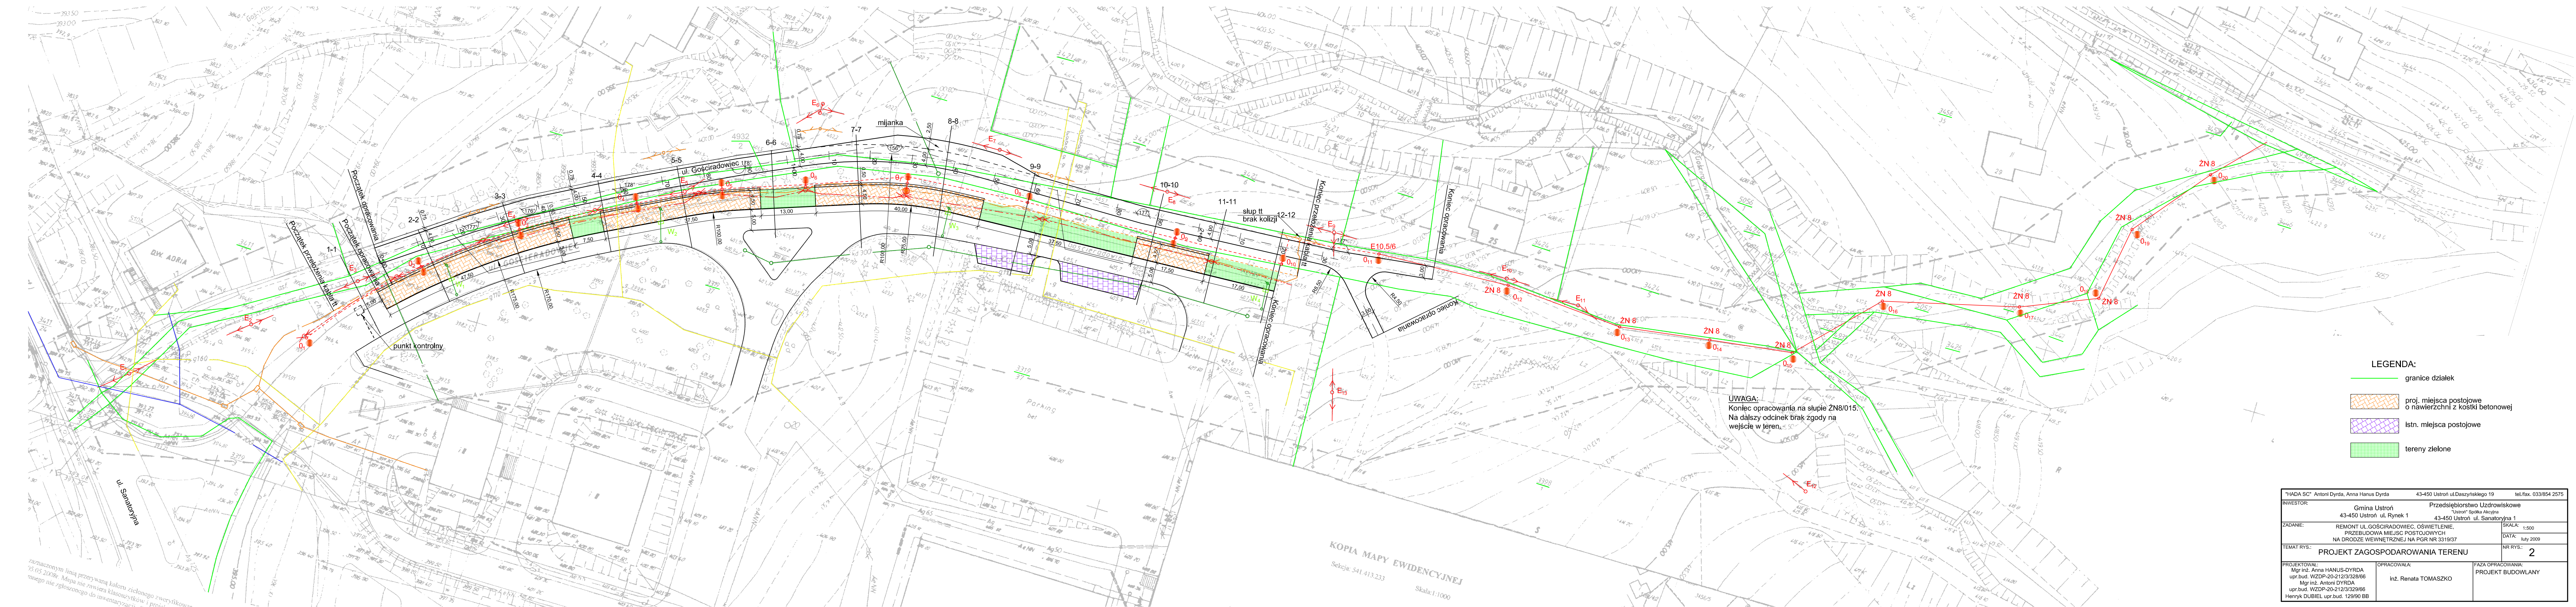

LEGENDA:

- granicze działek
- proj. miejsca postojowe o nawierzchni z kostki betonowej
- istn. miejsca postojowe
- tereny zielone

UWAGA:
Koniec opracowania na słupie ZN8/015.
Na dalszy odcinek brak zgody na
wejście w teren.

"HADA SC" Antoni Dydra, Anna Hanus Dydra		43-450 Ustron ul.Daszynskiego 19	tel./fax. 033/854 2575
INWESTOR:		Gmina Ustron	Przedsiębiorstwo Uzdrawiskowe
		43-450 Ustron, ul. Rynek 1	"Ustron" Spółka Akcyjna
			43-450 Ustron, ul. Sanatoryjna 1
ZADANIE:		REMONT UL.GOŚCIRADOWIEC, OŚWIECLENIE, PRZEBUDOWA MIEJSC POSTOJOWYCH NA DRODZE WEWNĘTRZNEJ NA PGR NR 3319/37	SKALA: 1:500 DATA: luty 2009
TEMAT RYS:		PROJEKT ZAGOSPODAROWANIA TERENU	NR RYS: 2
PROJEKTOWAŁ:		Mgr inż. Anna HANUS-DYDRA upr.bud. WZDP-20-212/3/328/66 Mgr inż. Antoni DYDRA upr.bud. WZDP-20-212/3/328/66 Henryk DUBIEL upr.bud. 129/90 BB	OPRACOWAŁ: inż. Renata TOMASZKO
		FAZA OPRACOWANIA: PROJEKT BUDOWLANY	

KOPIA MAPY EWIDENCYJNEJ
Sektoria: 541.413.233
Skala: 1:1000