




GABARYTY OCZEPÓW

Skala 1:20

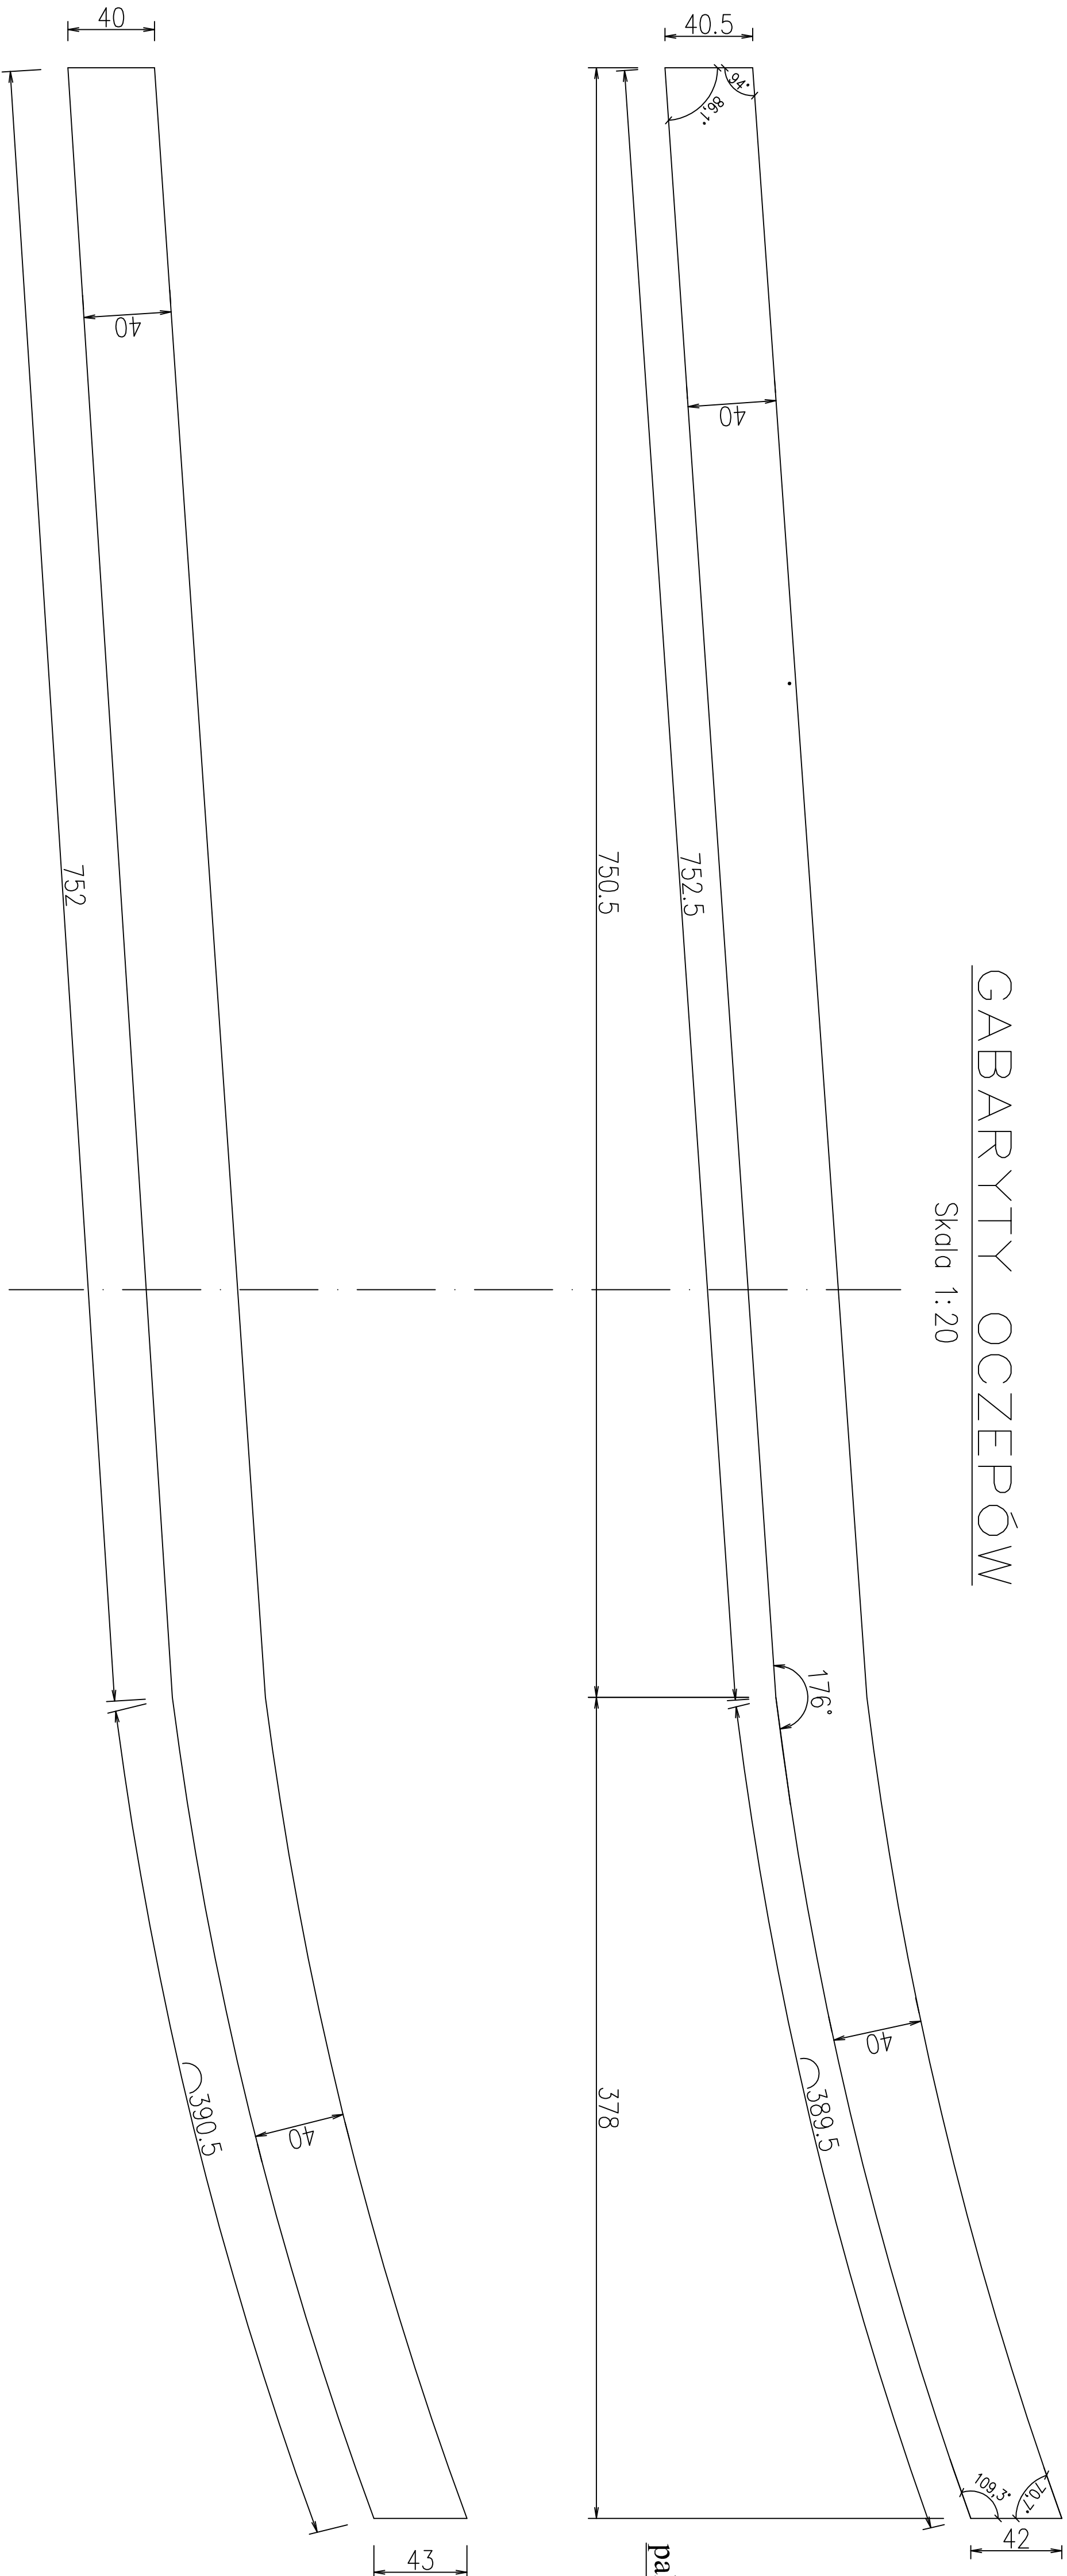

ZBROJENIE OCZEPÓW

Skala 1:20

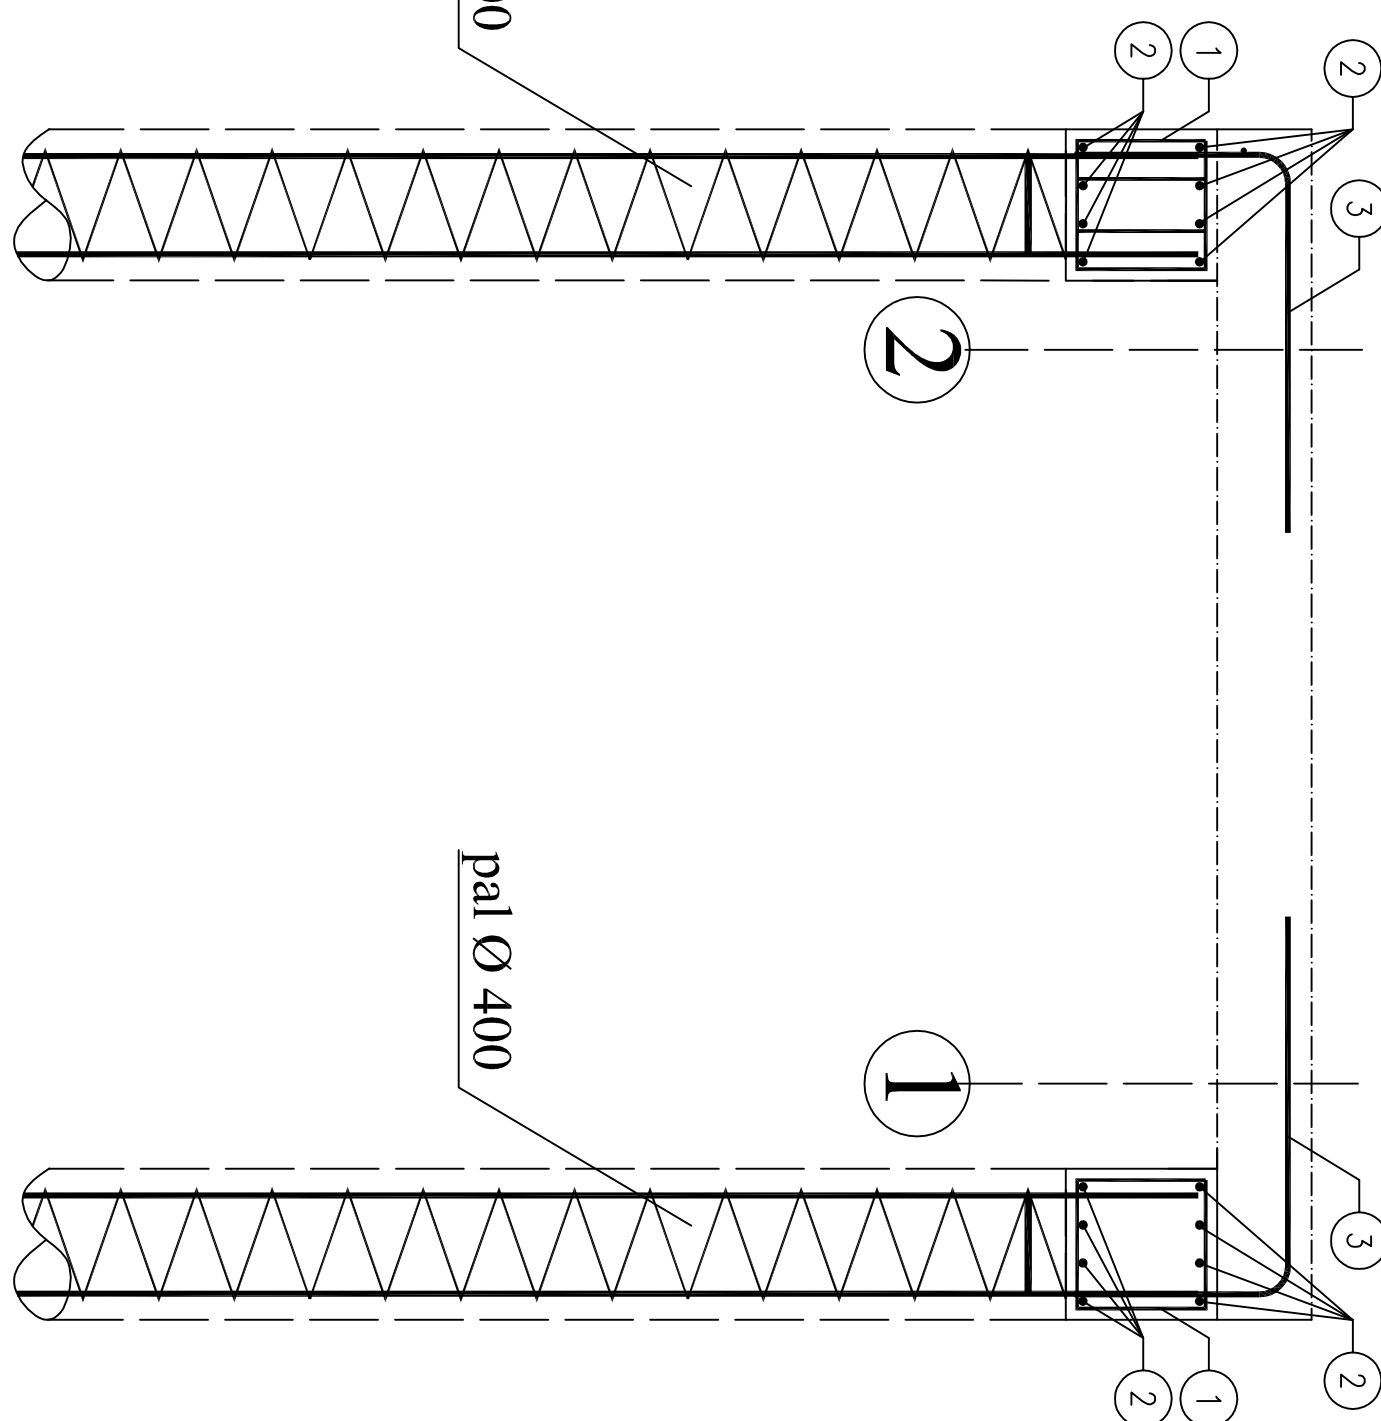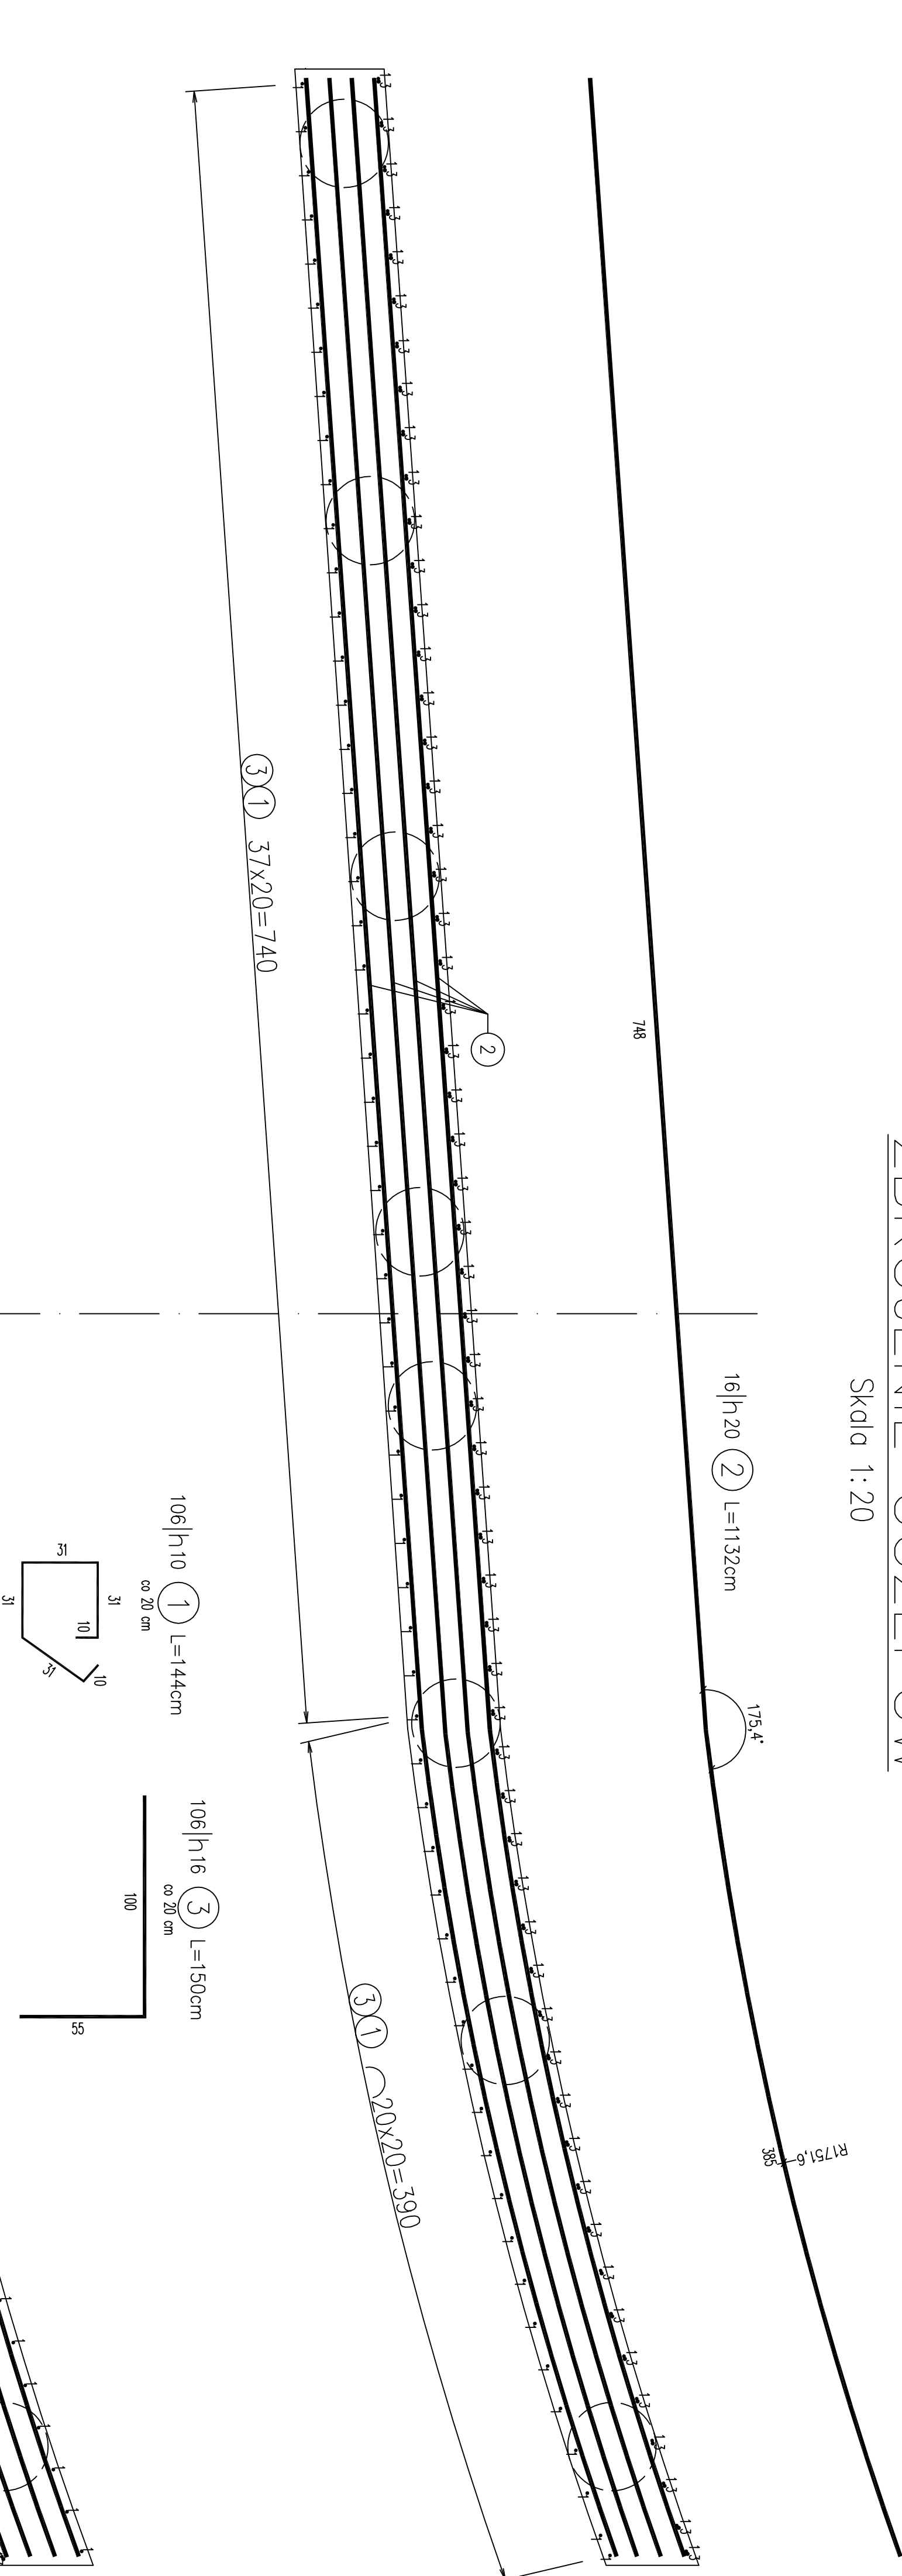

WYKAZ ZBROJENIA

Nr pręta	Srednica	Liczba	Długość	BS1500S	BS1500S	BS1500S	BS1500S	BS1500S	Uwagi
	[cm]		[cm]	h10	h12	h14	h16	h20	h25
1	h10	106	144	165,36					
2	h20	16	1132				181,12		
3	h16	106	150				159,0		
Długość rozem				[m]					
Masa jednostkowo				[kg/m]					
Masa rozem				[kg]					
Masa ogólna				[kg]					

WYKONAĆ 1x

Uwagi:

1. Osiem zbrojenia wynosi 4cm.
2. Pręty zarysowano osiowo
3. Wypięty zbrojenie osiowo
4. Pręty nr 3 wypięcie z belki oczepowych nie wyżej niż zbrojenie górne płyty

Beton: B30 V = 3,8 m³
Stal zbroj: AIIIIN G = 800,4 kg

Do rozpatrzenia łącznie z rysunkami :


1	Zbrojenie pał Ø400 L=6,0m
3	Gabaryty płyty ustroju nośnego
4	Zbrojenie płyty ustroju nośnego

Materiały budowlane :

Element budowlany :	Beton :	Stal :	Stal sprężająca :
PRZECIOCIĘK	B30	BS1500S	

Szczegóły

Skala 1:10

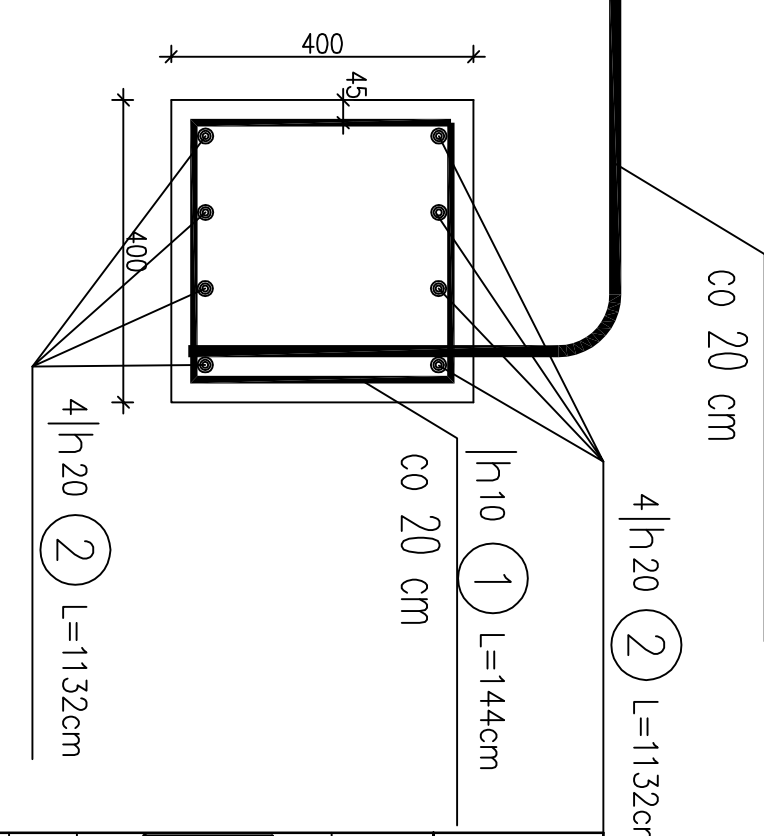

PRACOWNIA INŻYNIERSKA S.C.
mgr inż. Marcin Krępał mgr inż. Maria Krępał
43-200 Bielice - Stalica, ul. Ścieka 6A/07
tel. (033) 919-00-01, e-mail: biuro@pracowniainzynierska.pl

PROJEKT BUDOWY REMONTU

ZEBROJENIE OCZEPU

PROJEKTOWAŁ mgr inż. Marcin Krępał upr. proj. 469/99 UW K-42

SKALA 1:20 Lpicec 2009 3

WYKONANO W PRACOWNI INŻYNIERSKIEJ S.C. 43-200 BIELICE - STALICA, UL. ŚCIEKA 6A/07