



PRZEKRÓJ B-E

Skala 1:20

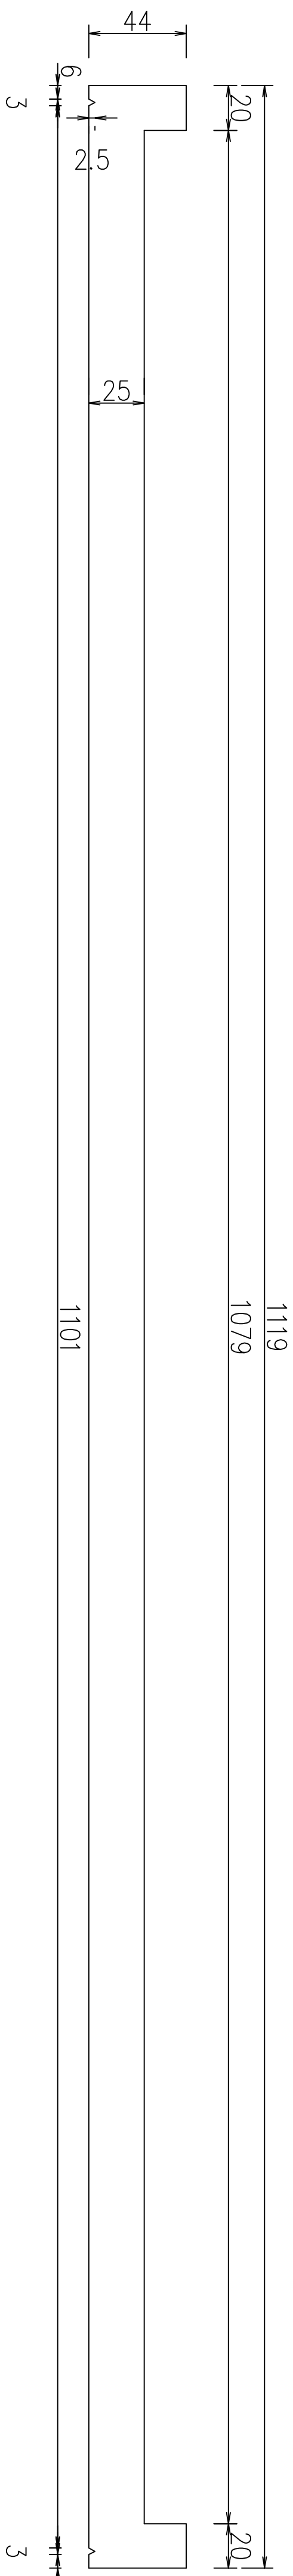


PRZEKRÓJ A-A

Skala 1:20

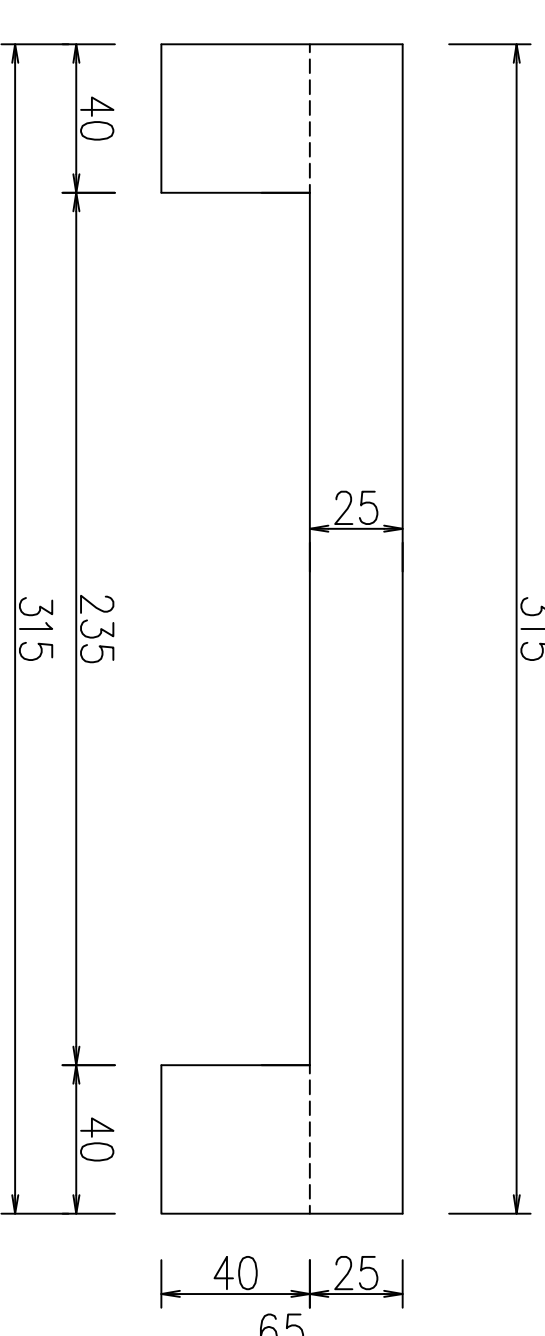

WIDOK Z GÓR/

Skala 1:20

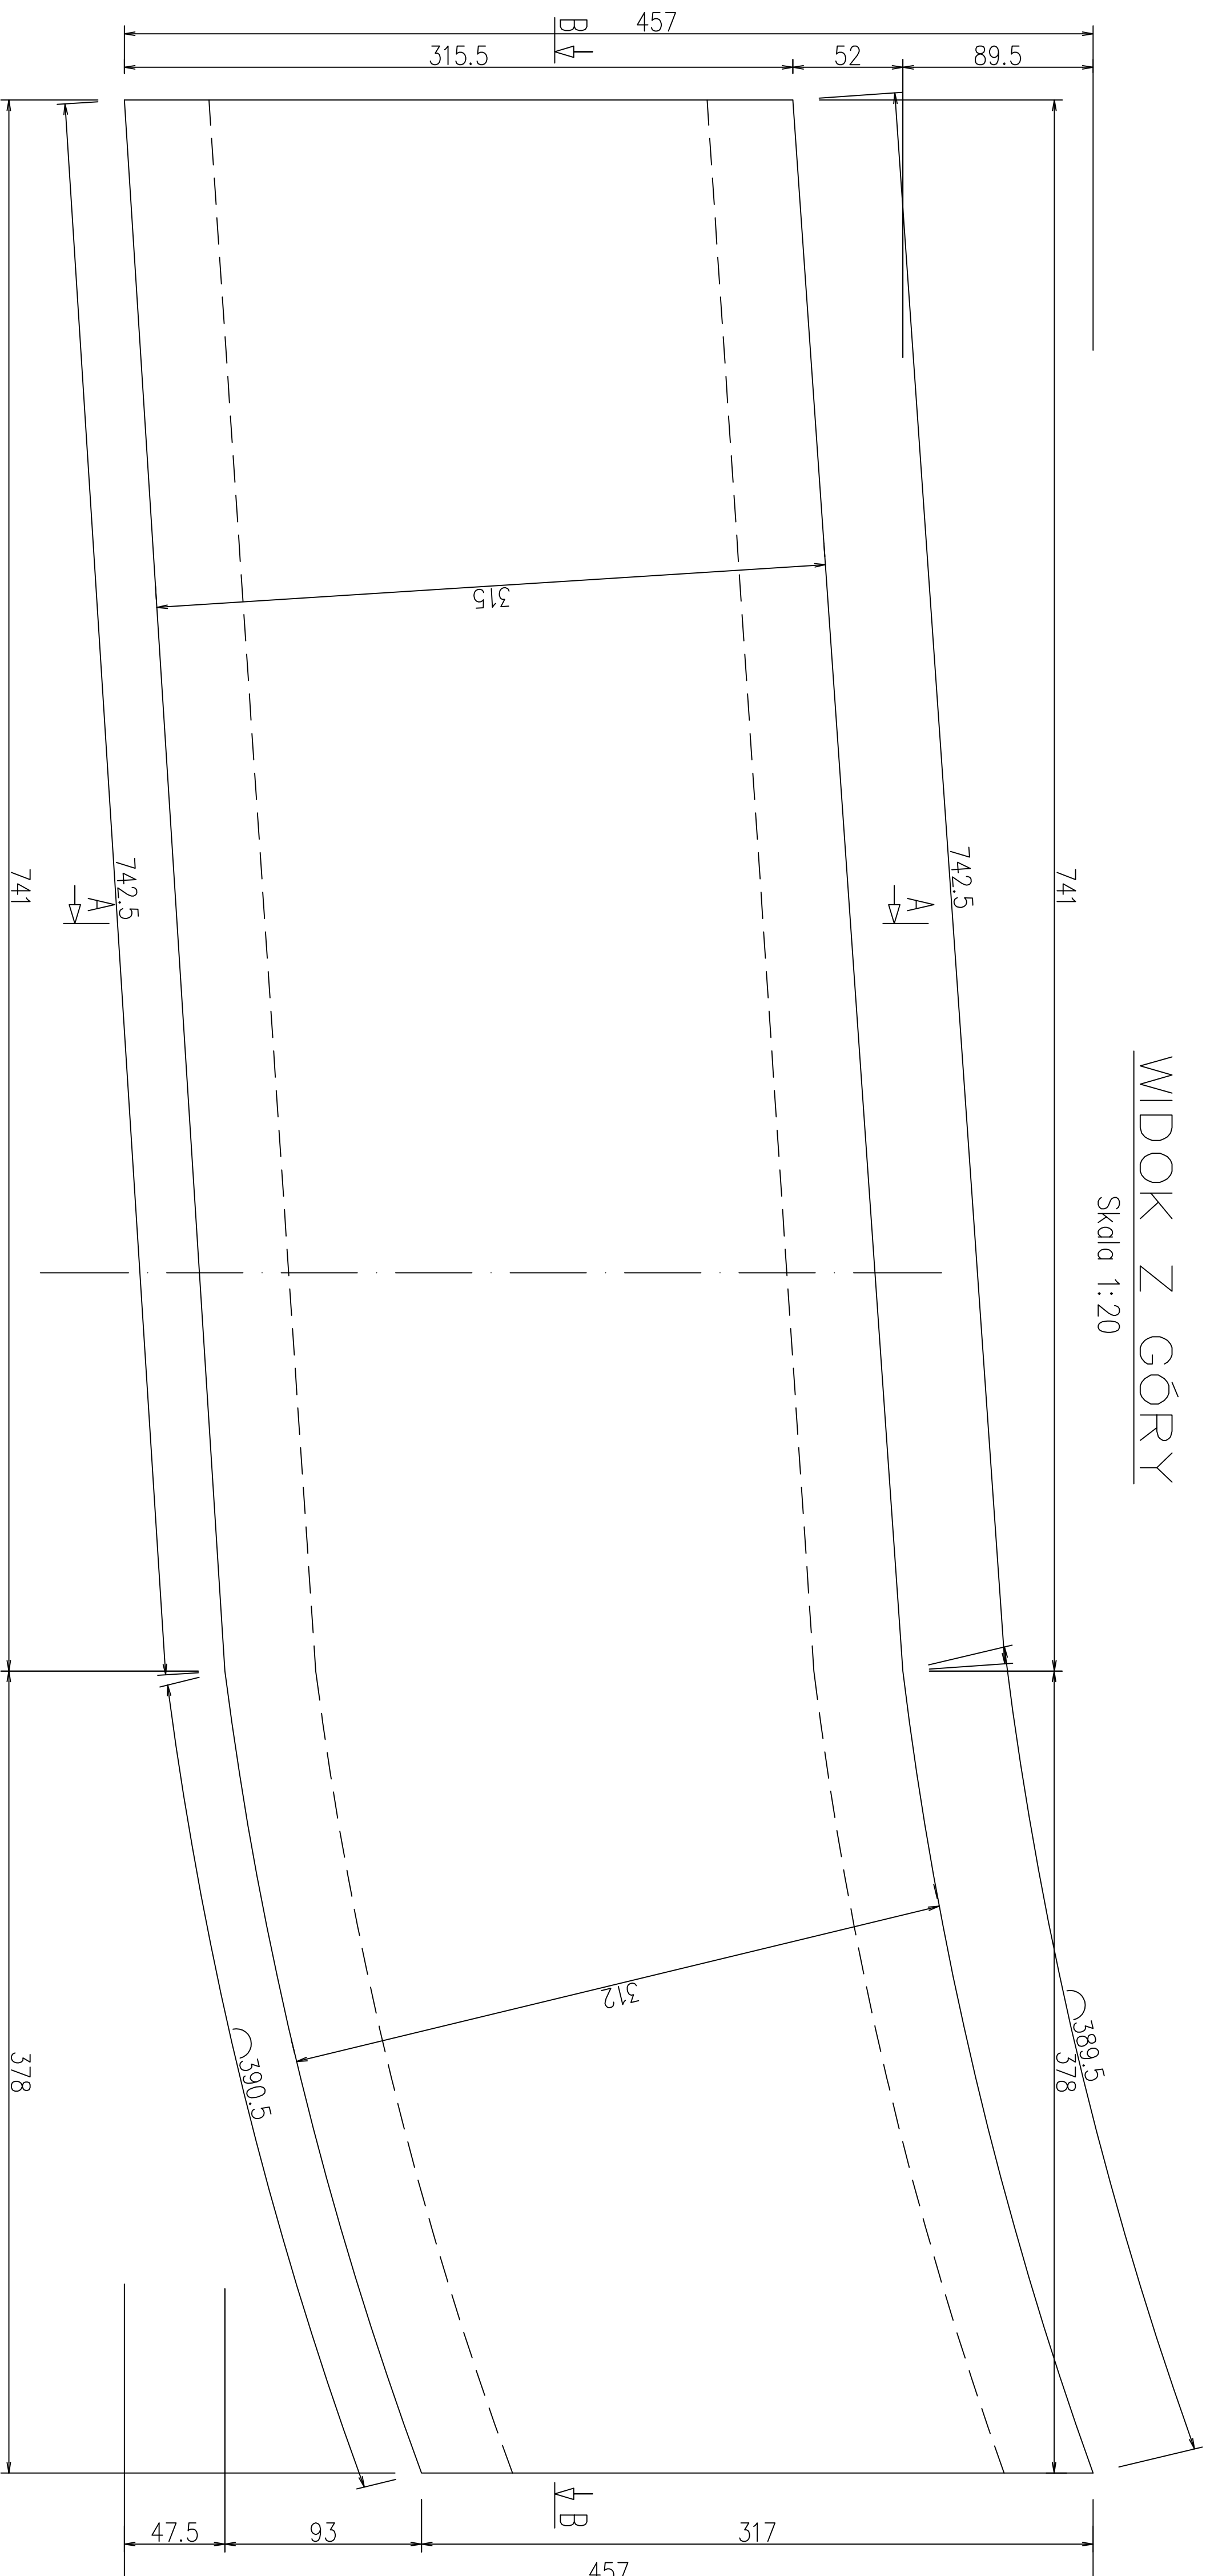


Uwagizi:

1. Otulina zbrojenja wynosi 4cm.
2. Wymiary w cm

Do rozpatrzenia łącznie z rysunkami :	
1	Zbrojenie pali Ø400 L=6,0m
2	Zbrojenie oczepów

Materiały budowlane :			
Element budowlany :	Beton:	Stal:	Stal sprężona:
PLYTA	B30	BSt500S	

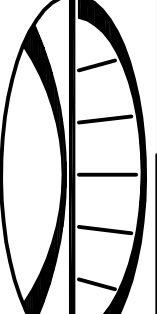

PRACOWNIA INŻYNIERSKA S
mgr inż. Marian Krężel mgr inż. Marta Kr
43-300 Bielsko - Biala, ul. T. Sixta 5/407
tel./fax (033) 819-26-81; e-mail : biuro@mkprojekt.bielsko.p

43-300 Bielsko - Biala, ul. T. Sixa 5/407
tel./fax (033) 819-26-81; e-mail : biuro@mkprojekt.bielsko.pl

MOST DROGOWY NAD POTOKIEM USTRONSKIM W CIĄGU ULI
CIESZYŃSKIEJ W USTRONIU

PROJEKT BUDOWLANY REMONTU

USTRÓJ NOŚNY-GABARY

mgr inż. Małgorzata Malejko upr. proj. 86/M/84 U.W.

mgr inż. Marian Krężel	upr. proj. 406/91 U.W. H
DATA	SKALA

	DATA	SKALA	NR RYS.	Z
--	------	-------	---------	---

W FORMIE PROJEKTU TECHNICZNEGO (WYNAJACZCEGO) BEZ ZGODY AUTORA, EST ZABRONIONE PRZEDMIOTOWE PROJEKT, EST CHRONIONY PRAWEM AUTORSKIM - USTAWIA Z DNIA 04.02.94R. (DZ.U.NR.24 Z DNIA 23.03.94R.)
ZMELOKROTNIENIE EGZEMPLARZY, ODSPRZEDZAJ LUB JAKIEKOLWIEK INNE WPROWADZANIE DO OBROTU LUB OPRAWOWANIE