


AKTUALIZACJA MAPY
mapa do celów projektowych

KOPIA MAPY ZASADNICZEJ

skala 1 : 1000 500
Sekcja: 541. 413. 024

LEGENDA:

wa160	istn. sieć wodociągowa
g	istn. sieć gazowa
ta	istn. sieć teletechniczna
enn	istn. sieć energetyczna
enn	istn. sieć energetyczna do demontażu
enn	proj. sieć energetyczna

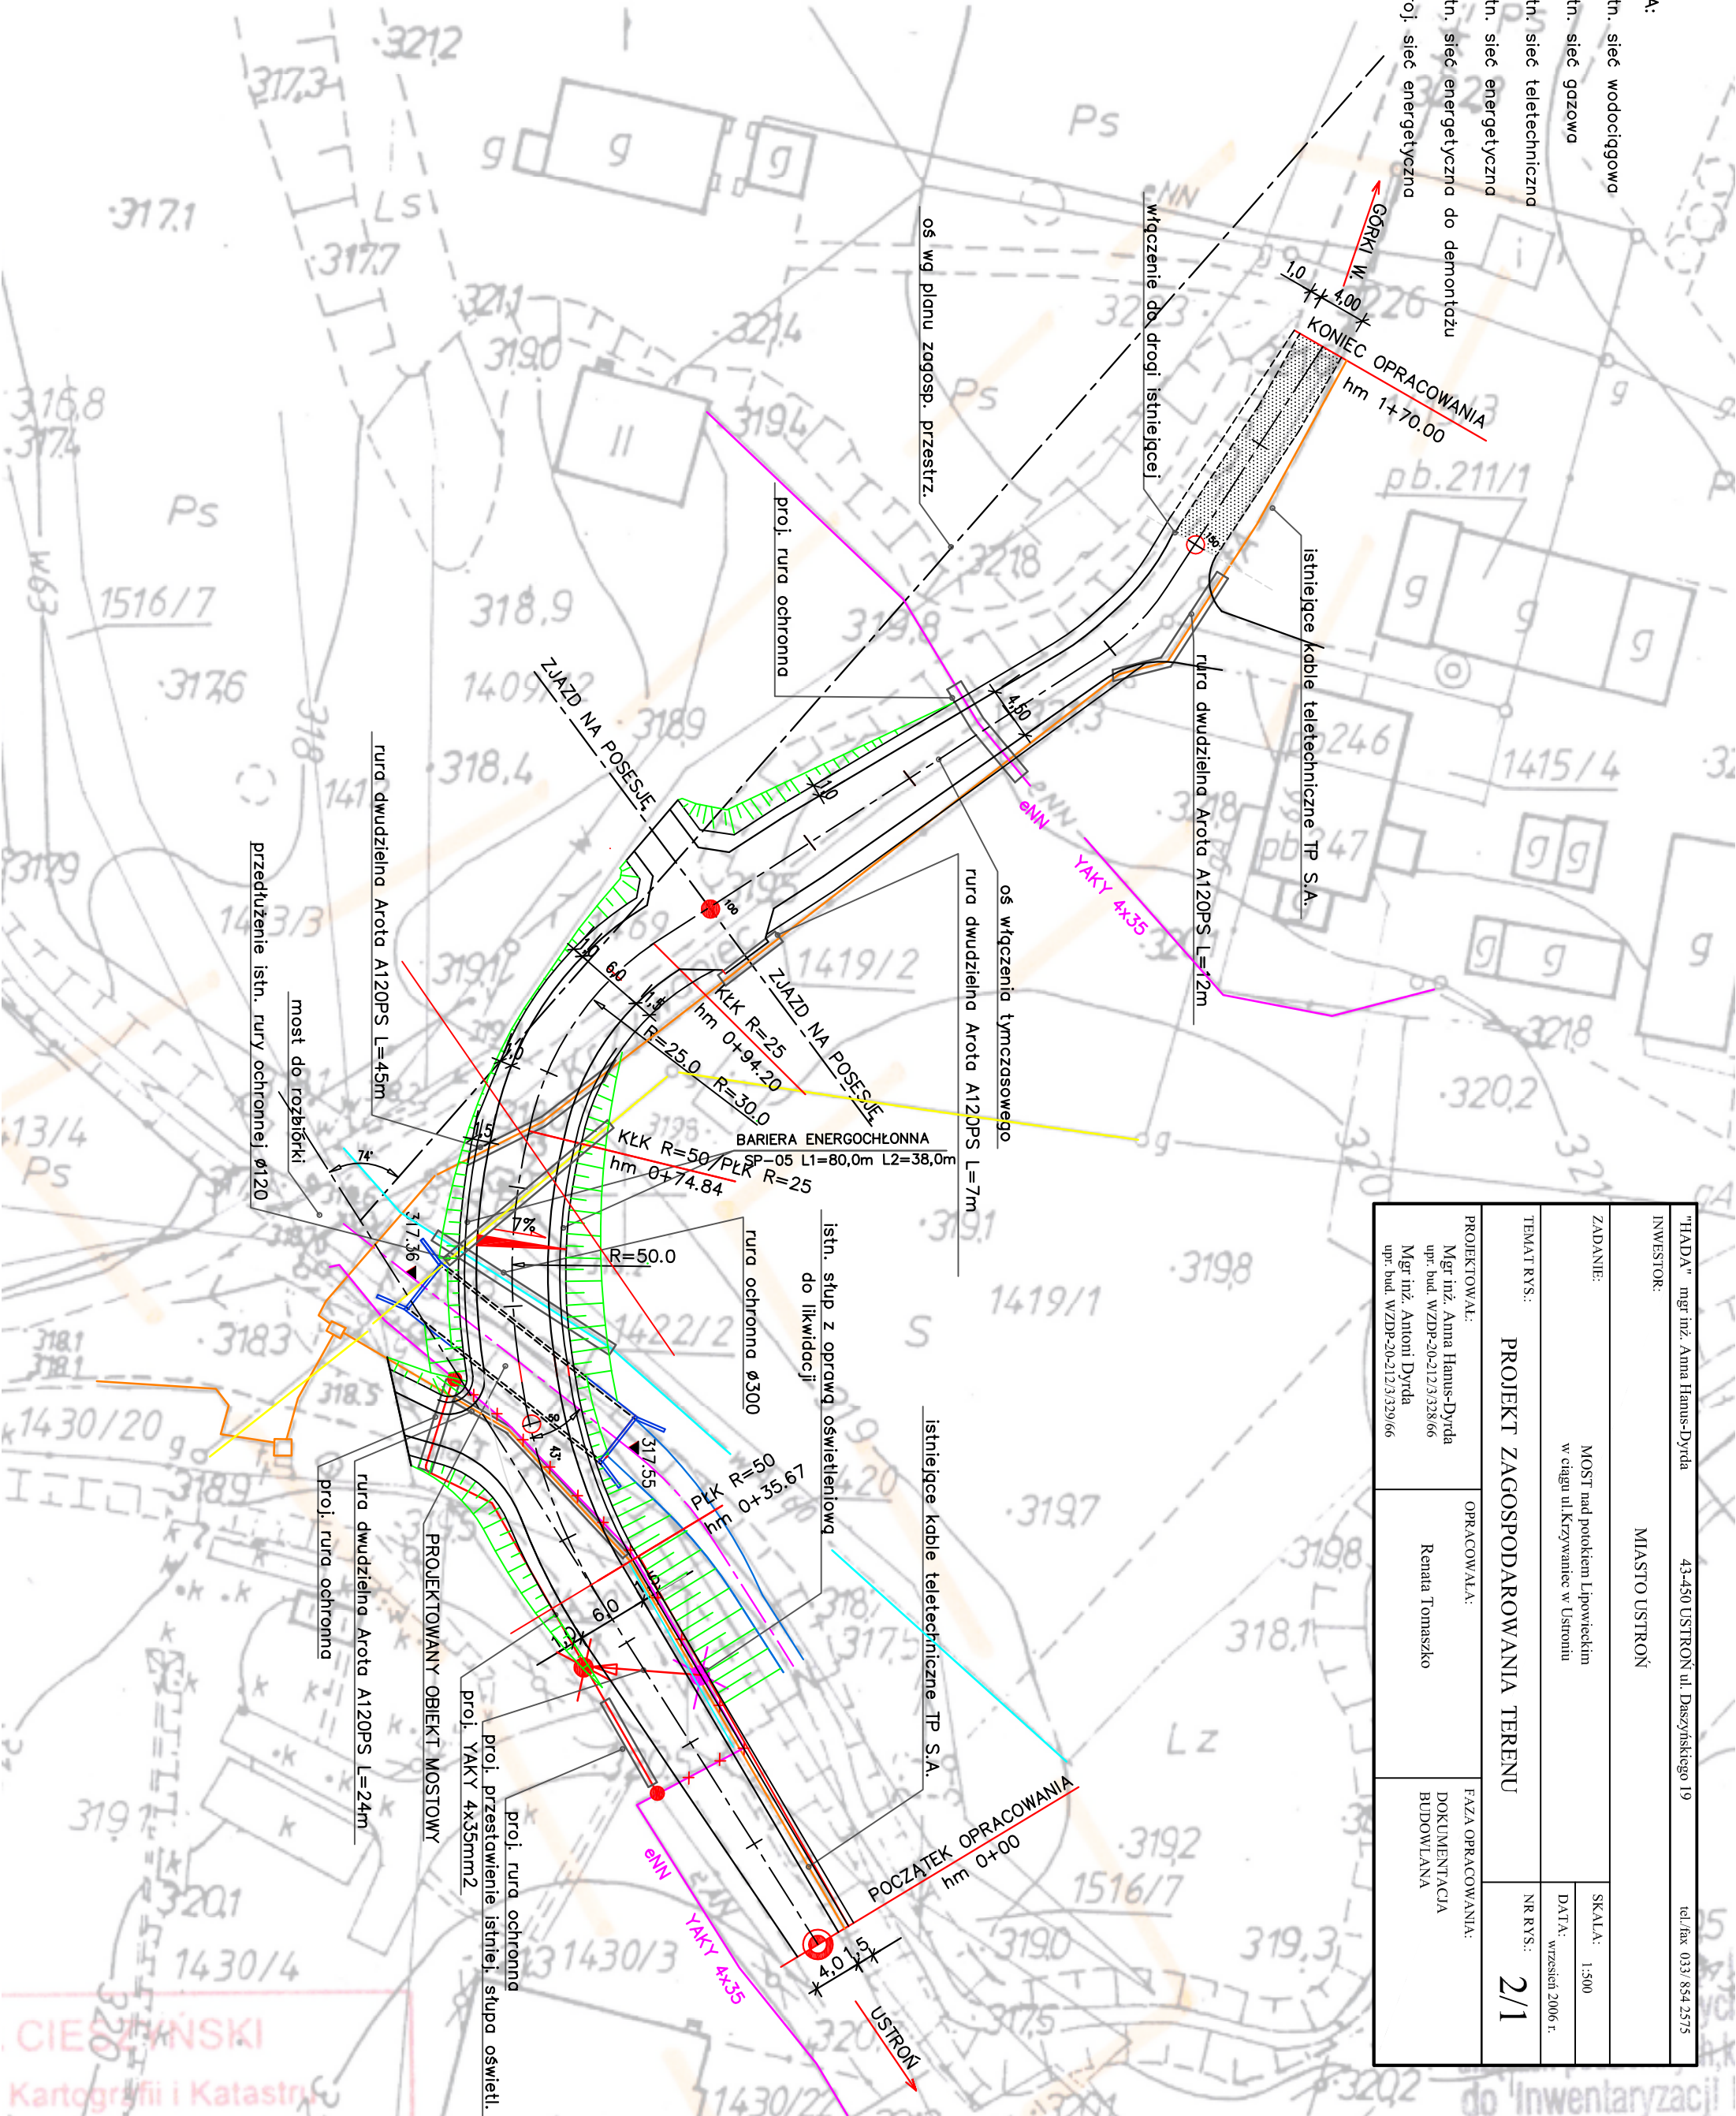

INWESTOR:	MIASTO USTRON'	PROJEKTOWAŁ:	OPRACOWAŁA:	FAZA OPRACOWANIA:
MIĘDZA" mgr inż. Anna Hanus-Dyrdła	43-450 USTRON' ul. Daszyńskiego 19	mgr inż. Anna Hanus-Dyrdła	Renałta Tomaszko	DOKUMENTACJA BUDOWLANA
INWESTOR:	MIASTO USTRON'	mgr inż. Antoni Dyrdła		
ZADANIE:	MOST nad potokiem Lipowieckim w ciągu ul. Krzywianiec w Ustroniu	mgr inż. WZDP-20-212/3329/66		
TEMAT RYS.:	PROJEKT ZAGOSPODAROWANIA TERENU			
SKALA:	1:500			
DATA:	wzrzesień 2006 r.			
NR RYS.:	2/1			