

MIAS TO USTROJ

ULICA 9 LISTOPADA  
KERG 2-1218/09  
KS. ROB. 110/09

OWAĆCA  
WIE WYSTĄPIŁO SIE ISTNIENIA W TERENIE UZBROJENIA PODZIEMNEGO  
DOKŁADNOŚĆ I WSKAZUJĄ DO INWENTARYZACJI  
GRANICE PARCELI, NAPIĘSIOM KOLOROWE JEDYNO CZĘŚCIOWO  
ZE WSPÓŁCZYNIAKAMI A CZĘŚCIOWO GRAFICZNIE NA PODSTAWIE  
MAPY POMICIANYCH.  
MAPA POWSTAŁA NA PODSTAWIE POMIARU BEZPOŚREDNIEGO  
ORAZ CZĘŚCI WEKTORYZOWANEGO RASTRA MAPY ZASADNICZEJ  
W SKALI 1:900.

WISLA 18.06.2009

Kierownik Pracowni Geodezyjnej  
 GEODEZJA UPRAWNIENY  
 Nr uprawnień 5337  
*Kobusz*  
 inż. Helena Polzorska-Miśkiewicz


in: Helena Póžorská-Müller

**Opis:**

Prof. inia napowietrzna  
Prof. inia kablowa  
Ism. sieci rozdzielcze i przyłącza napowietrzne nN  
Ism. sieci rozdzielcze SN  
Sieć wodociągowa  
Sieć kanalizacyjna  
Sieć telefoniczna  
Sieć gazowa

**STAROSTA CIEPZYŃSKI**  
Władysław Górecki, Karkołęski i Tłustusi  
Miejszaniec oznaczony liną  
dotychczas nie miał, więc many zasiedlić  
dokumenty z pomocą, wzięciem głębiej  
do zrodzi powstanie, w dniu **3.04.2009**  
Izawieści, co nowego jest w **2.11.2009**  
**MIĘSIECA WOLNO, MOŻE SŁUŻEĆ**  
**PROKURATOR** w sprawie, w której ma być  
podlega za wyrokiem, w sprawie, w której  
opinię, co wyrokiem, w sprawie, w której  
opinię, co wyrokiem, w sprawie, w której

**Marek Dąbrowski**  
Inspektor  
Referencje Ośrodek Dokumentacji  
Geodezyjnej i Kartograficznej

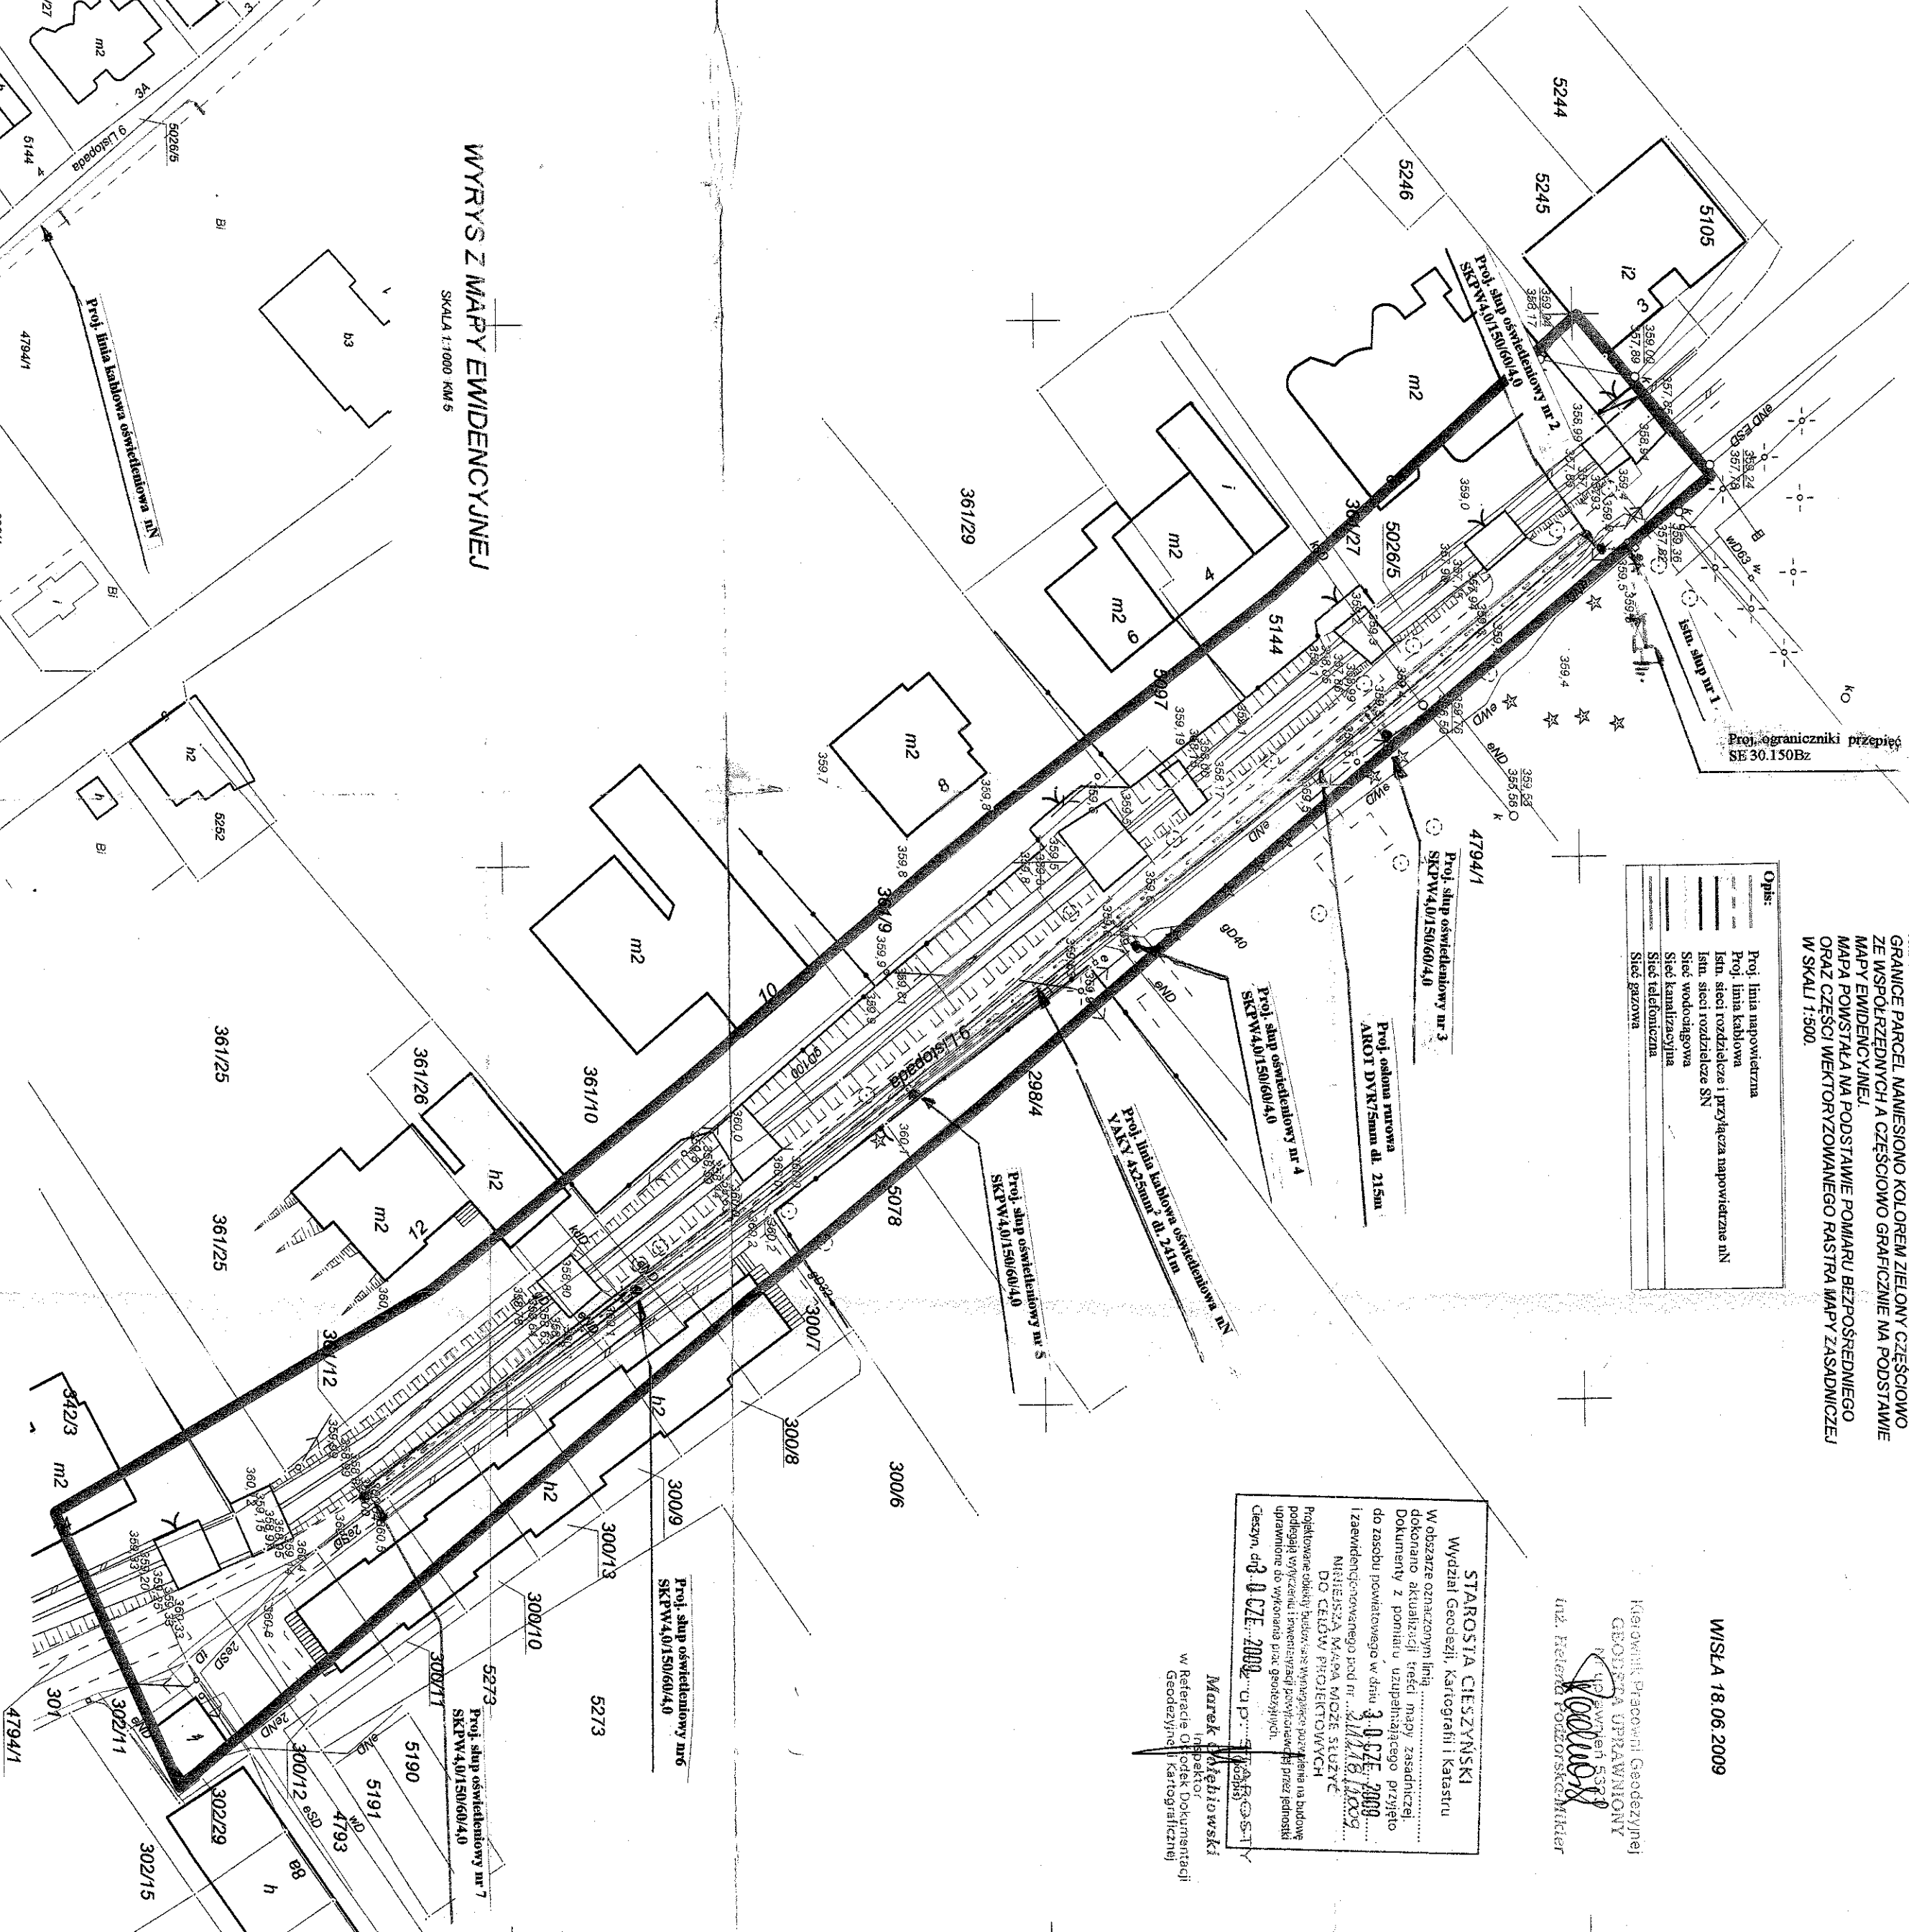

WYRYS Z MAPY EWIDENCYJNEJ

SKALA 1:1000 KM:5

|                     |  |                                                                    |  |
|---------------------|--|--------------------------------------------------------------------|--|
| Siedziba            |  | "Ustronie IP"<br>nr 228/3                                          |  |
| Transformatorem:    |  | TT                                                                 |  |
| Układ steru:        |  | Obwód nr: 8                                                        |  |
| Obiekt:             |  | Rozbudowa oświetlenia ulicznego w Ustroniu<br>przy ul. 9 Listopada |  |
| Inwestor:           |  | Miasto Ustronie<br>ul. Rynek 1<br>43-450 Ustronie                  |  |
| Tężeć Rynek:        |  | Projektował:<br>Tężeć Rynek                                        |  |
| 1. Mapa wydawnictwa |  | Luty Polek                                                         |  |
| Nr rysunku: 2       |  | Data: 1 kwartał 1999                                               |  |
|                     |  | Skala: 1:1000                                                      |  |

|                       |                        |                                                |       |
|-----------------------|------------------------|------------------------------------------------|-------|
| Siedziba              |                        | „Lisroba IT”<br>ul. Rynek 1<br>82-223          |       |
| Telefon/fax           |                        | 71-71-00-00                                    |       |
| E-mail adres:         |                        | Odpowiadaj: 8                                  |       |
| Odbiorca:             |                        | Ischodnysciwiedniata ulicznaz w Lisroba        |       |
| Inwestor:             |                        | Klono Lisroba<br>ul. Rynek 1<br>43-350 Lisroba |       |
| Tężeż Rysunaz:        |                        | Projektowaz:                                   |       |
| 1. Projekt /Abduwaz:  |                        | Izazy Polok                                    |       |
| Zagospodarzani Teren: |                        |                                                |       |
| Nr Rysunaz: 1         | Data: 1 Kwaziaz 2010r. | Szkala:                                        | 1:500 |