

AKTUALIZACJA MAPY

MAPA ZASADNICZA DO CELÓW PROJEKTOWYCH

SEKCJA 541.431.0214, 0223 SKALA1:500


WOJEWÓDZTWO ŚLĄSKIE
POWIAT CIESZYŃSKI
MIASTO USTRŃ
OBRĘB USTRŃ
ULICA BRODY
KERG. 2-1126/09
KS. ROB. 103/09

WISŁA 8.06.2009

UWAGA
NIE WYKŁUCZA SIĘ ISTNIENIA W TERENIE UZBROJENIA PODZIEMNEGO
NIE ZGŁOSZONEGO DO INWENTARYZACJI.
GRANICE PARCEL NANIESIŁO KOLOREM ZIELONYM CZĘŚCIOWO
ZE WSPÓŁRZĘDNYCH A CZĘŚCIOWO GRAFICZNIE NA PODSTAWIE
MAPY EVIDENCYJNEJ.
MAPA POWSTAŁA NA PODSTAWIE POMIARU BEZPOŚREDNEGO
ORAZ CZĘŚCI WEKTORYZOWANEGO RASRAFA MAPY ZASADNICZEJ
W SKALI 1:500.

LEGENDA:

	GRANICE DZIAŁEK		PROJ. NAWIERZCHNIA JEZDNI ASFALTO-BETONOWA		PROJ. WPUSTY ULICZNE
	ISTN. SIĘĆ ENERGETYCZNA KABLOWA		PROJ. NAWIERZCHNIA CHODNIKA Z KOSTKI BETONOWEJ		ISTN. WPUSTY ULICZNE
	ISTN. SIĘĆ ENERGETYCZNA		PROJ. NAWIERZCHNIA WIAZDÓW Z KOSTKI BETONOWEJ NA PŁYTCIE ŻELBETOWEJ WG SZCZEGÓŁU		PROJ. STUDNIE REMIZOWE
	ISTN. SIĘĆ TELETECHNICZNA KABLOWA				DRZEWIA DO WYCINKI
	ISTN. SIĘĆ TELETECHNICZNA				
	ISTN. KANALIZACJA SANITARNA				
	ISTN. WODOCIĄG				
	ISTN. GAZOCIĄG				
	ISTN. KANALIZACJA DESZCZOWA				
			PROJ. KRAWĘŻNIK		ISTN. PAS DROGOWY
			PROJ. OŚ JEZDNI		PROJ. PRZTKANALIKI PCV
			PROJ. OŚ ZARUROWANA ROWU		ISTN. DREN
			ISTN. KRAWĘŻ JEZDNI		

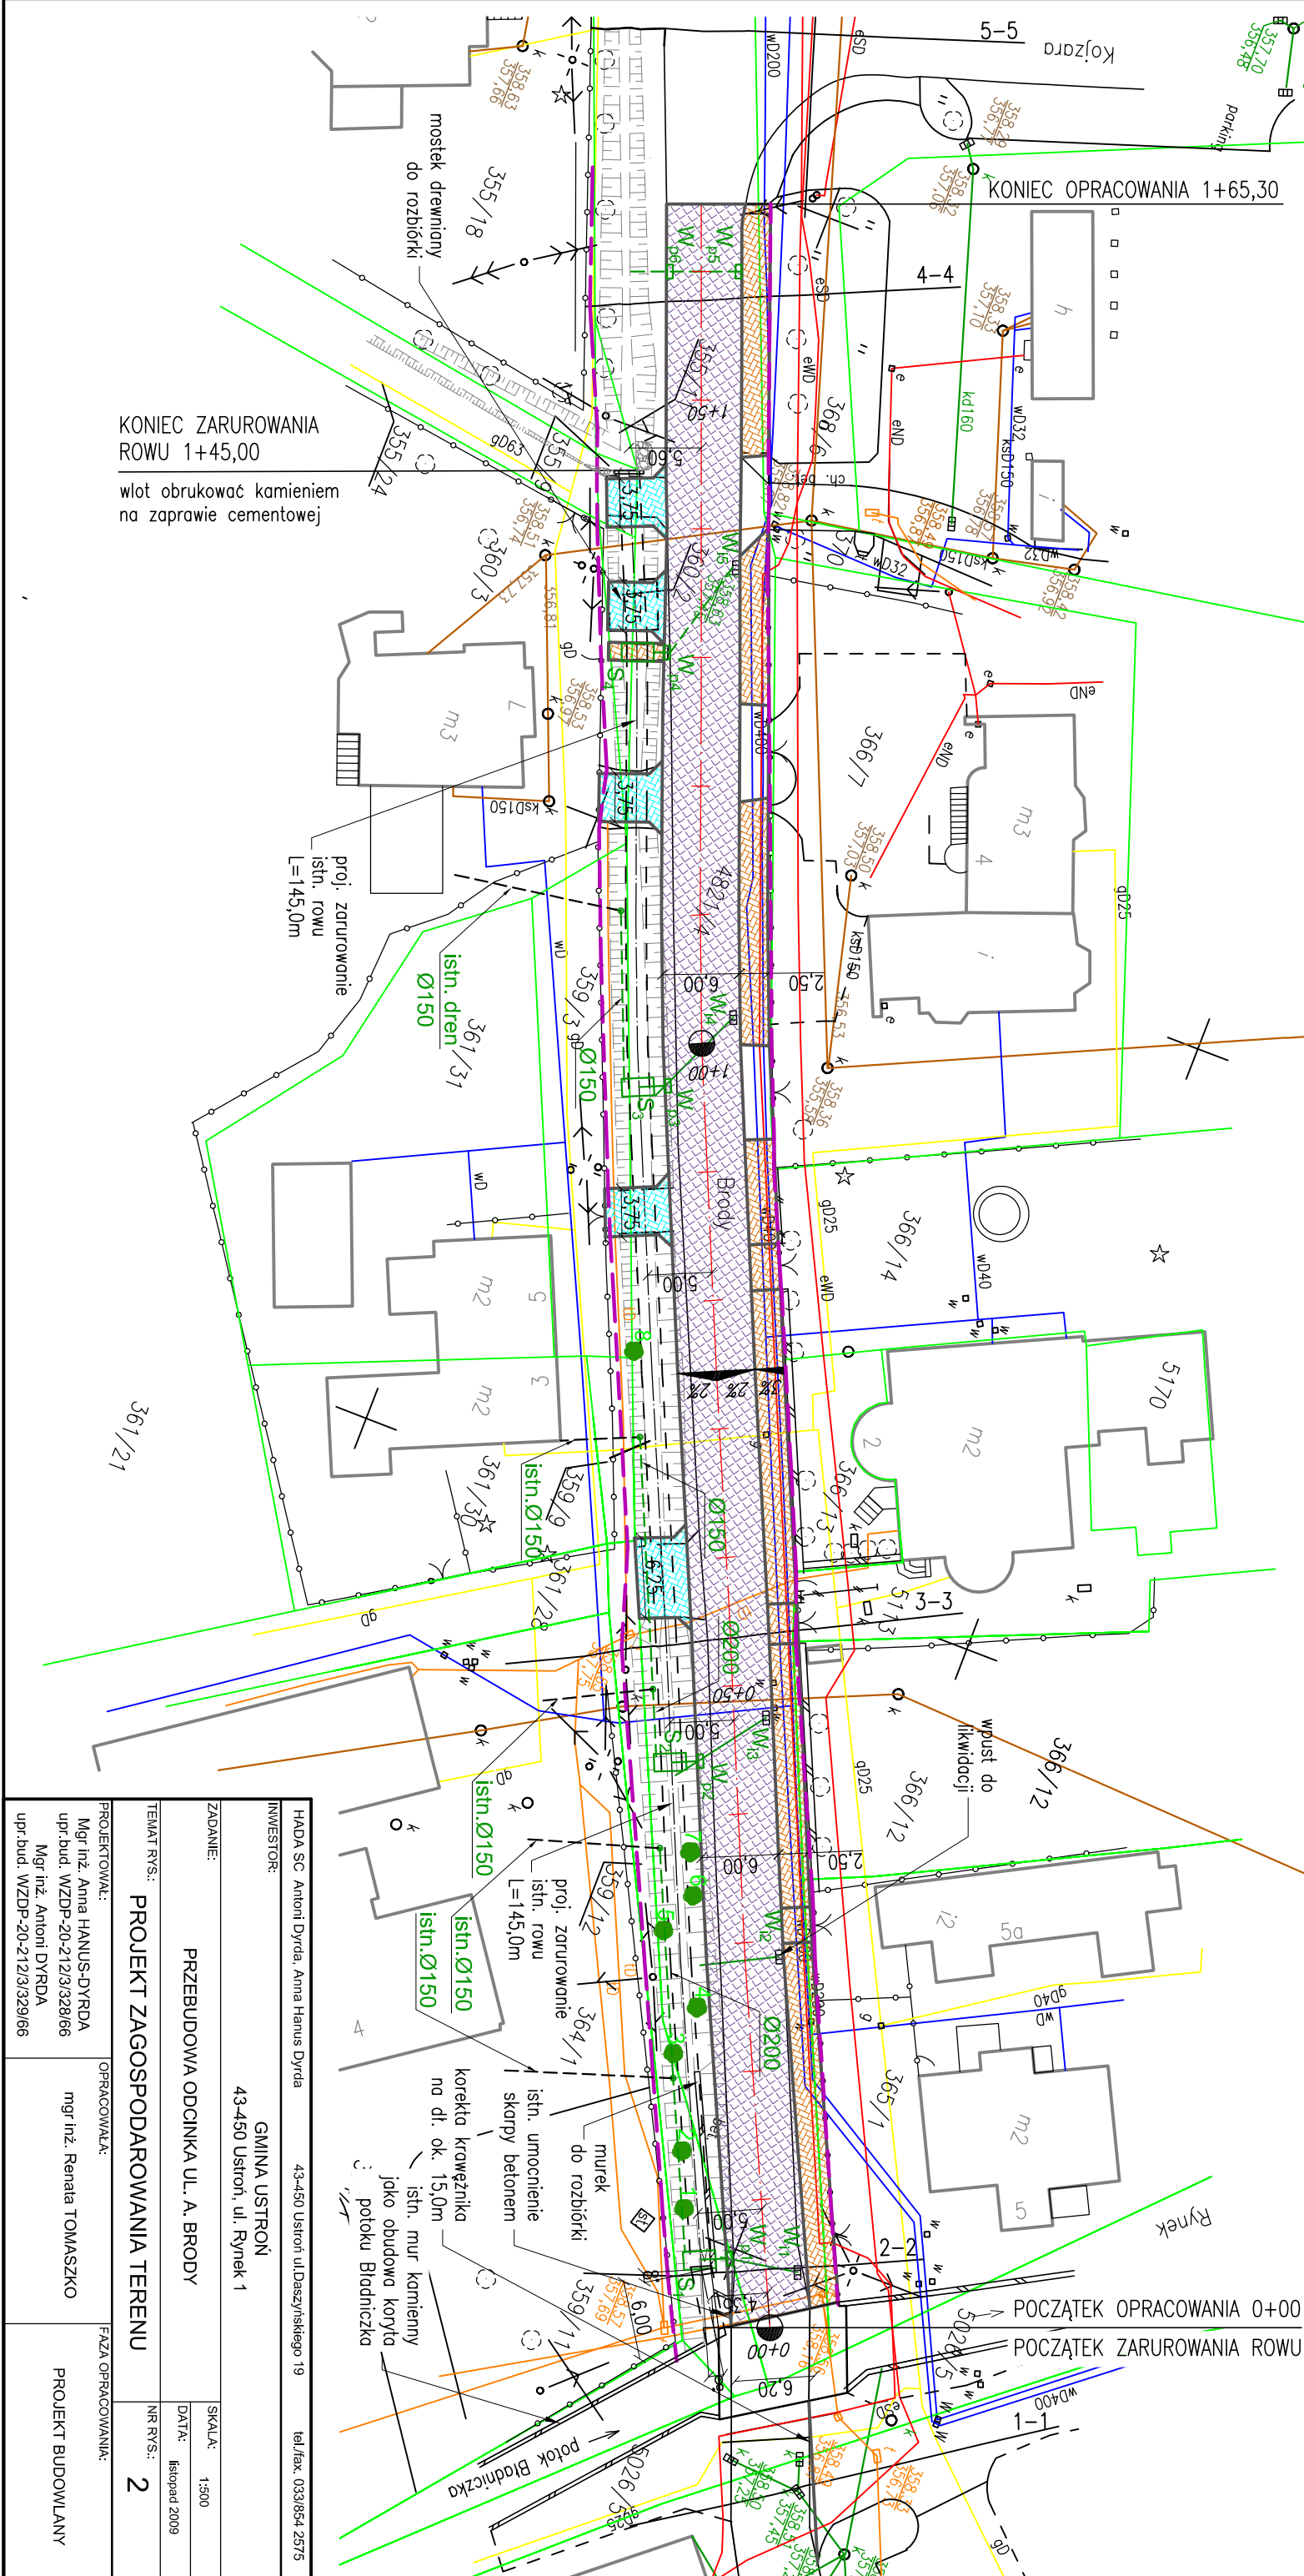

HADDA SC Antoni Dynda, Anna Hanus Dynda		43-450 Ustron ul.Daszyńskiego 19	tel/fax. 033854 2575
INWESTOR:		GMINA USTRŃ	
		43-450 Ustron, ul. Rynek 1	
ZADANIE:			
PRZEBUDOWA ODCINKA UL. A. BRODY		SKALA: 1:500	
		DATA: listopad 2009	
TEMAT RYS.:		NR RYS.: 2	
PROJEKT ZAGOSPODAROWANIA TERENU			
PROJEKTOWAŁ:		FAZA OPRACOWANIA:	
Mgr inż. Anna HANUS-DYRDA		mgr inż. Renata TOMASZKO	
upr. bud. WZDP-20-212/3/328/66		PROJEKT BUDOWLANY	
Mgr inż. Antoni DYRDA			
upr. bud. WZDP-20-212/3/329/66			