



ZABEZPIECZENIE ZARUROWANIA NA WJAZDACH
INDYWIDUALNYCH DO POSESJI

skala 1:50

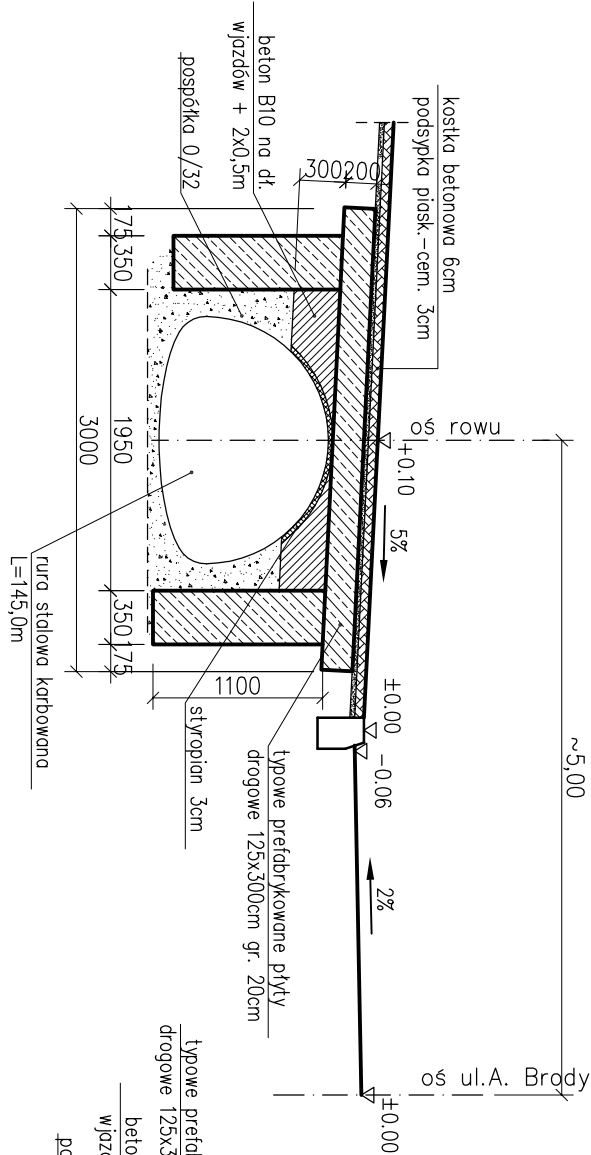

ZABEZPIECZENIE ZARUROWANIA NA WJEZDZIE
NA UL. BRODY BOCZNĄ (szer.6,25m)

skala 1:50

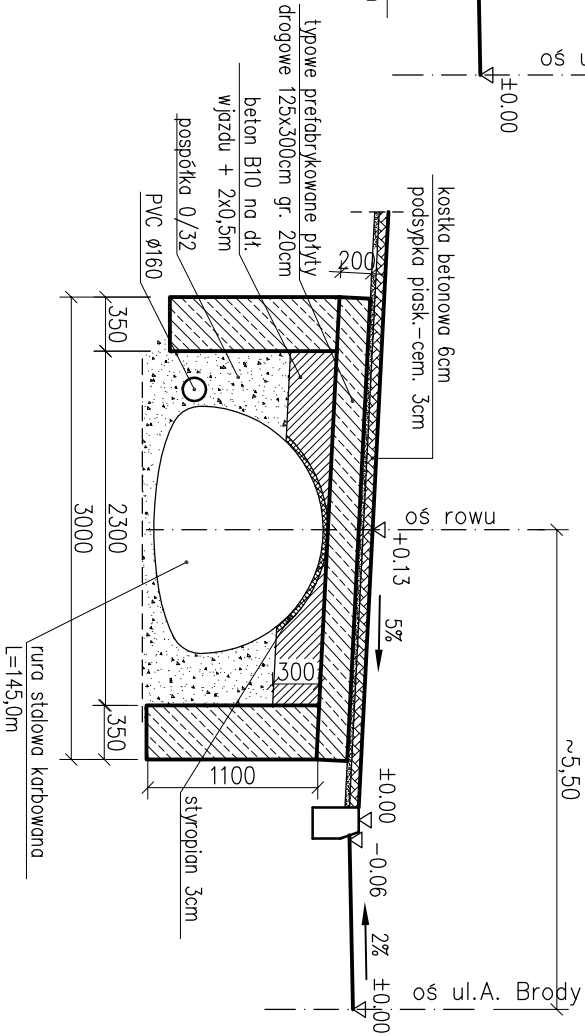


Nr	ø [mm]	Ilość [szt.]	Długość [mm]	B500A [mb]	
				ø6	ø14
1A	14	28	6150		172,20
1B	14	112	3650		408,8
2	6	284	2680	761,12	
3	6	568	445	252,76	
DŁUGOŚĆ RAZEM				1013,9	581,0
CIĘŻAR 1mb				0,616	1,21
CIĘŻAR OGÓŁEM				624,6	703,0
OGÓŁEM				1327,6	

Beton B30 16,4m³
Beton B10 10,2m³
Stal B500A 1327,6kg

Płyty drogowe: 20x125x300cm, szt. 17


WIDOK Z GÓRY PŁYTY ODCIĄŻAJĄCEJ

skala 1:50

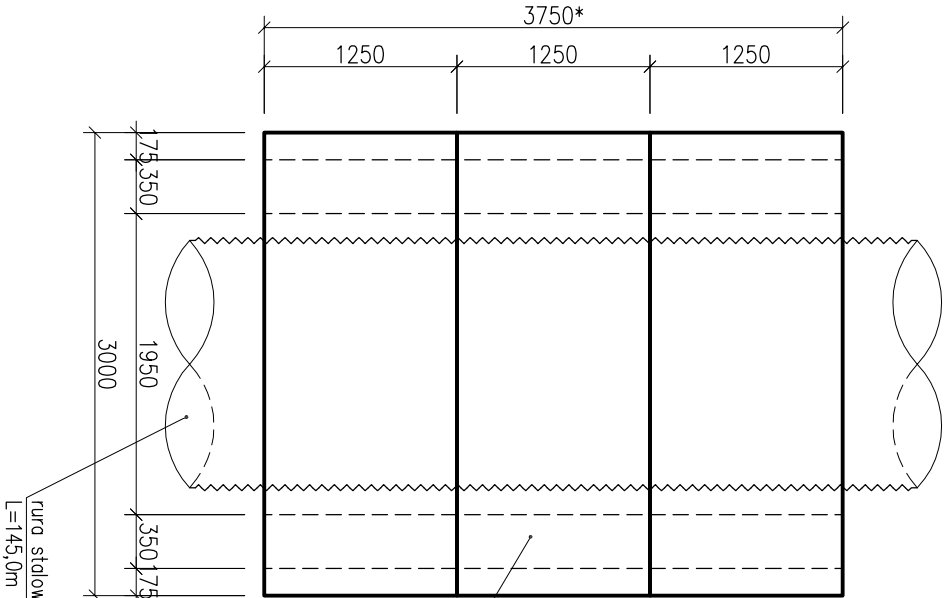


ZBROJENIE FUNDAMENTU

skala 1:20

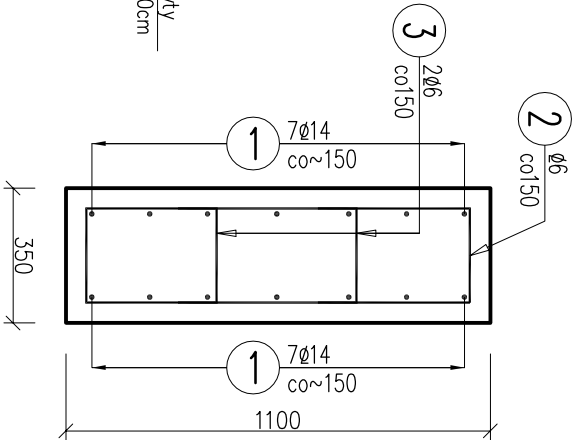

2 284ø6 L=2680

3 568ø6 L=445

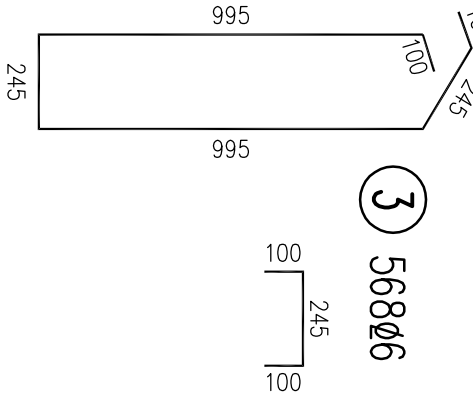

1A 28ø14 L=6150
dla wjazdu szer. 6,25m

1B 4x28ø14 L=3650
dla wjazdu szer. 3,75m

ZESTAWIENIE STALI DLA FUNDAMENTÓW

HADDA SC Antoni Dyrda, Anna Hanus Dyrda		43-450 Ustroń ul.Daszyńskiego 19	tel./fax. 033854 2575
INWESTOR:		GINIA USTROŃ	
ZADANIE:		43-450 Ustroń, ul. Rynek 1	
TEMAT RYS.: ZABEZPIECZENIE ZARUROWANIA NA WJAZDACH		SKALA: 1:50, 1:20	
INDYWIDUALNYCH DO POSESJI		DATA: listopad 2009	
PROJEKTOWAŁ: Mgr inż. Anna HANUS-DYRDA		NR RYS.: 8	
mgr inż. Renata TOMASZKO			
upr.bud. WZDP-20-212/3/329/66			
upr.bud. WZDP-20-212/3/329/66			
PROJEKT BUDOWLANY			