


BUDYNEK MUZEUM W USTRONIU PRZY UL. 3 MAJA 68 - RZUT PARTERU
INWENTARYZACJA skala: 1 : 100

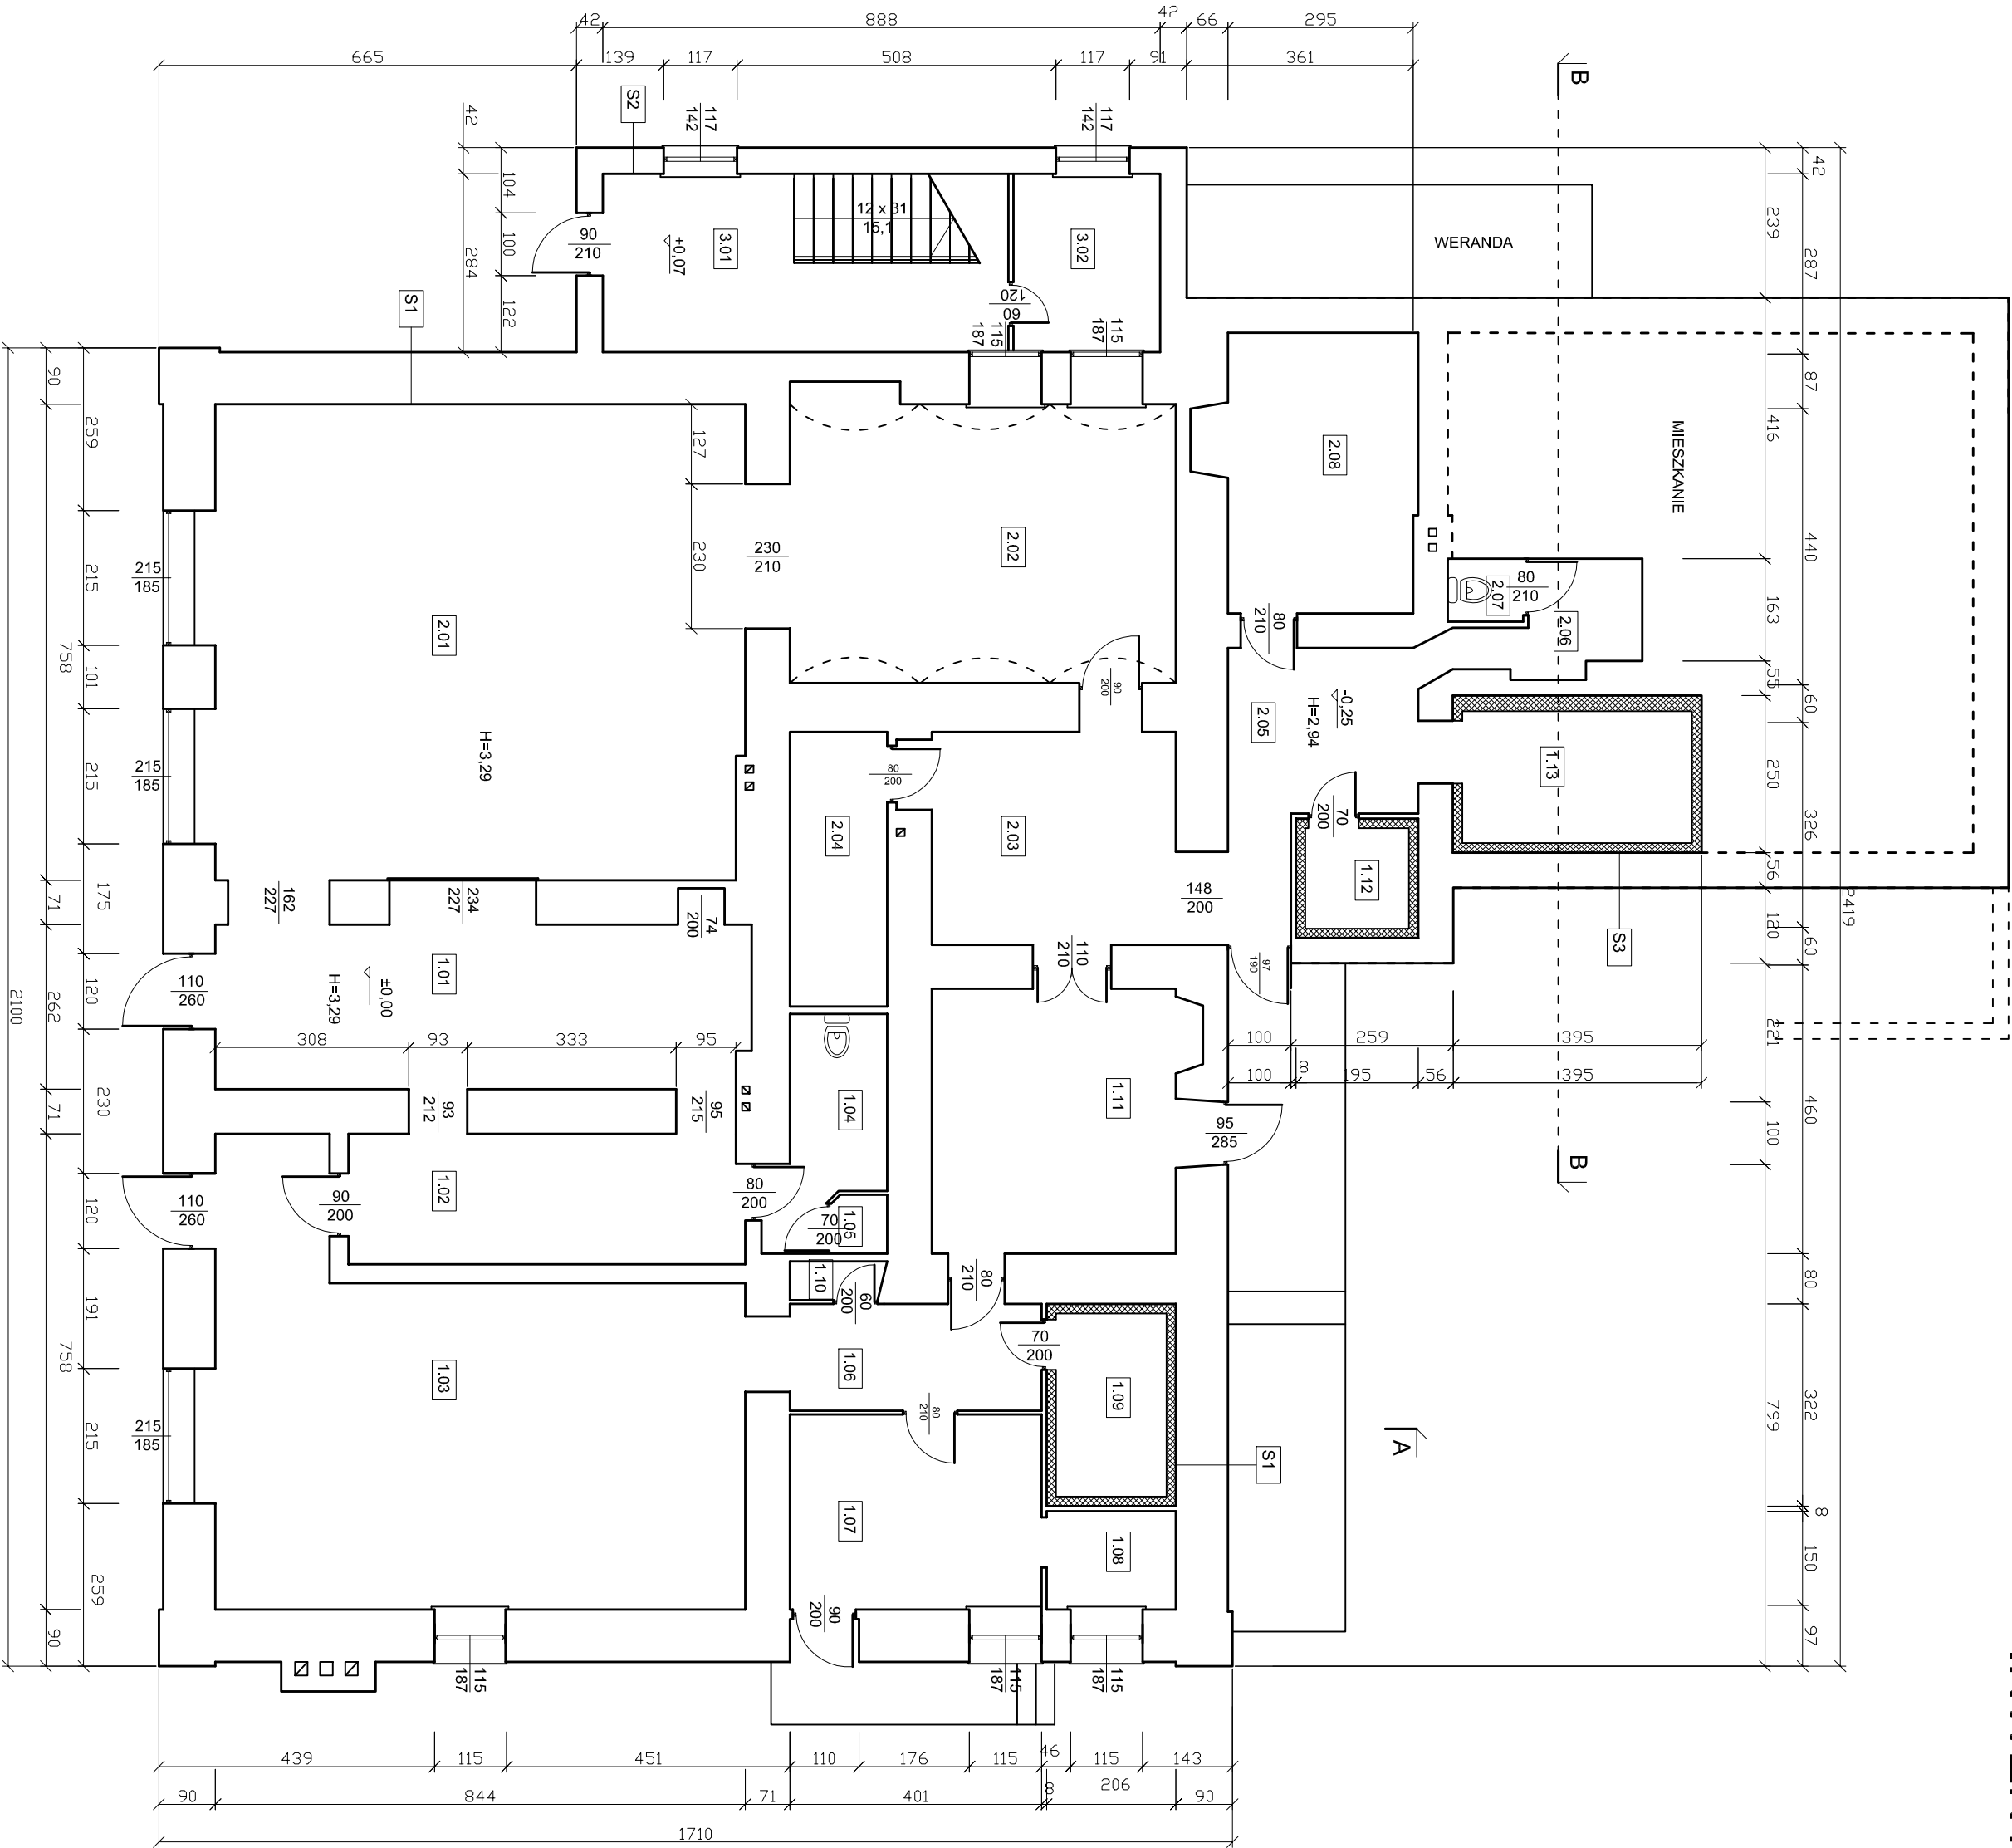

PARTER

PDW, UŻYTKOWA : 330,95m²

LOKAL NR 1	
1.01	Komunikacja /łastikol/ 22,45m ²
1.02	Ekspozycja /łastikol/ 13,15m ²
1.03	Słup /łastikol/ 48,22m ²
1.04	W.C. /łastikol/ 5,41m ²
1.05	Magazynek /łastikol/ 0,84m ²
1.06	Komunikacja /łastikol/ 6,82m ²
1.07	Buro 12,48m ²
1.08	Buro 3,23m ²
1.10	Magazyn 0,91m ²
1.11	Magazyn 16,41m ²
1.12	Magazyn 4,65m ²
1.13	Magazyn 9,90m ²
144,47m ²	

LOKAL NR 2	
2.01	Słup /łastikol/ 63,58m ²
2.02	Buro /łastikol/ 27,82m ²
2.03	Magazyn 13,19m ²
2.04	Magazyn 6,77m ²
2.05	Komunikacja 10,40m ²
2.06	Magazyn 3,92m ²
2.07	W.C. 1,20m ²
2.08	Magazyn 13,43m ²
140,41m ²	

MUZEUM	
3.01	Komunikacja /pl. ceramiczne/ 18,25m ²
3.02	Magazyn /pl. ceramiczne/ 27,82m ²
46,07m ²	

ŚCIANY

1. Tynek cem. - wapienny gr. 3cm

2. Mur z cegły pełnej 78 cm

3. Tynek cem.-wapienny gr. 2cm

ŚCIANA ZEWNĘTRZNA -klatka schodowa

1. Tynek cem. - wapienny gr. 3cm

2. Mur z podstawów żelazobetonowych 37 cm

3. Tynek cem.-wapienny gr. 2cm

ŚCIANA ZEWNĘTRZNA - część dobudowana

1. Tynek cem. - wapienny gr. 3cm

2. Mur z cegły pełnej 46 cm

3. Tynek cem.-wapienny gr. 2cm