


BUDYNEK MUZEUM W USTRONIU PRZY UL 3 MAJA 68 - RZUT PIWNIC

REMONT KOTŁOWNI

skala 1 : 100

ZEJŚCIE DO KOTŁ.
JASTRYCH CEMENTOWY
5,2 m²

268

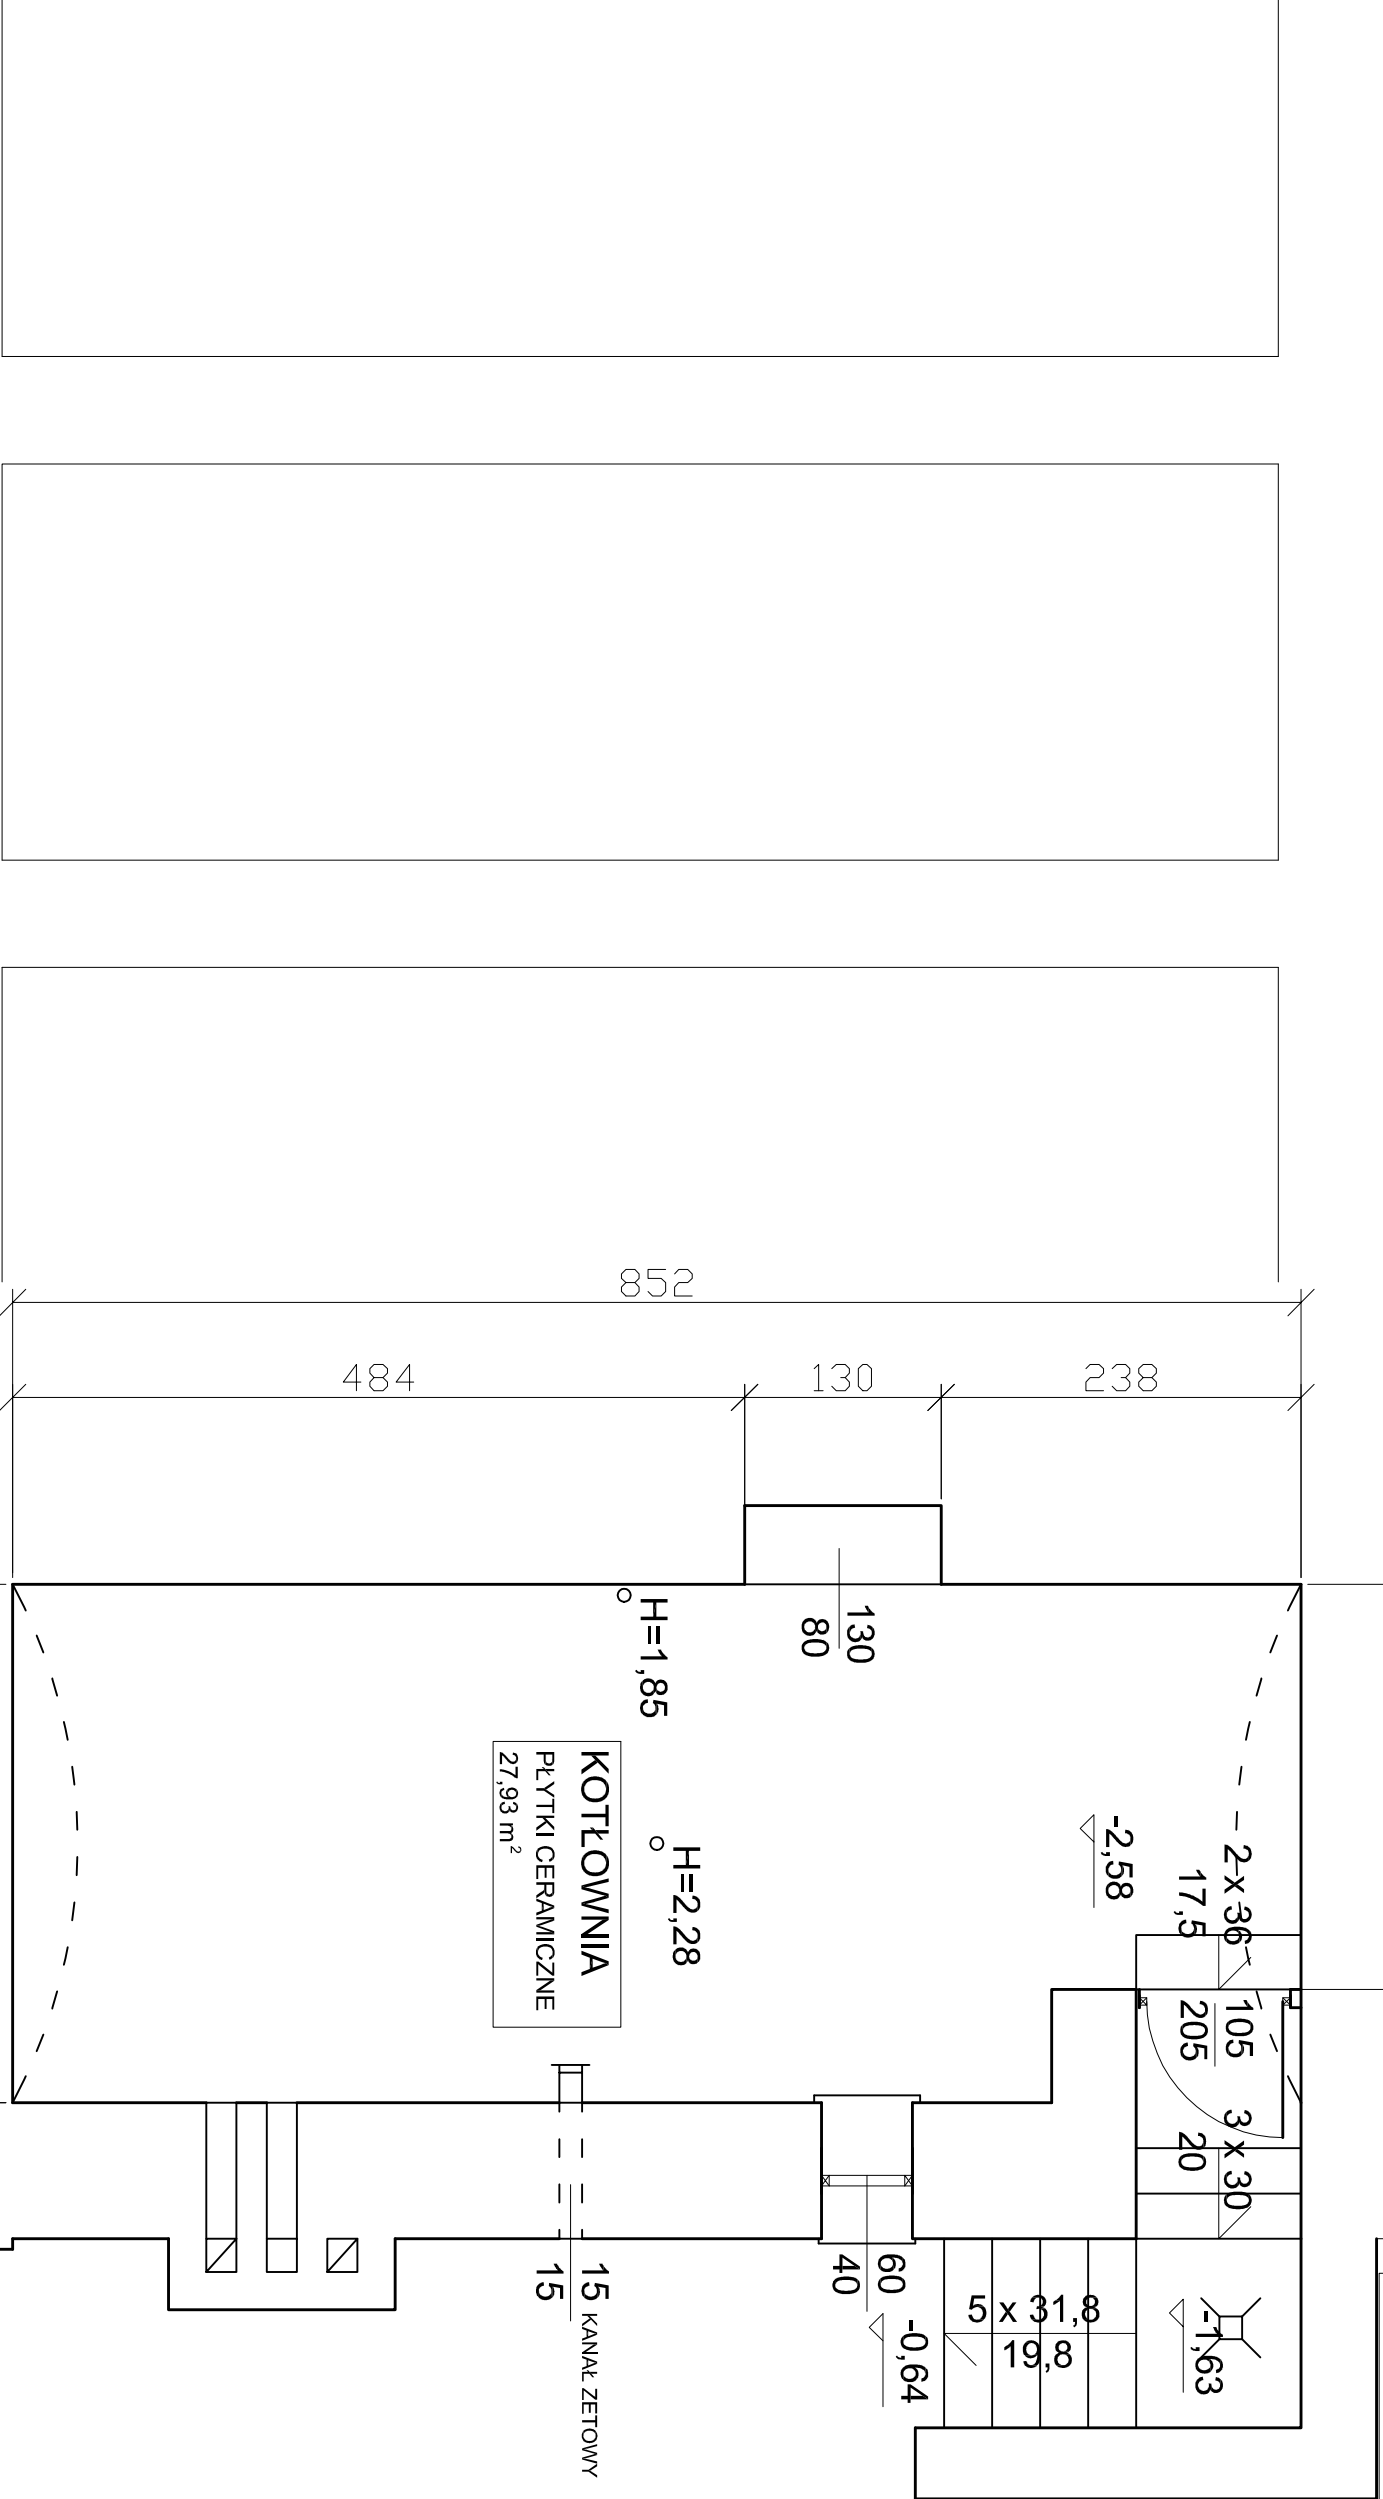

343

97