


BUDYNEK MUZEUM USTROŃSKIEGO PRZY UL. HUTNICZEJ - RZUT PARTERU

INWENTARYZACJA skala: 1 : 100

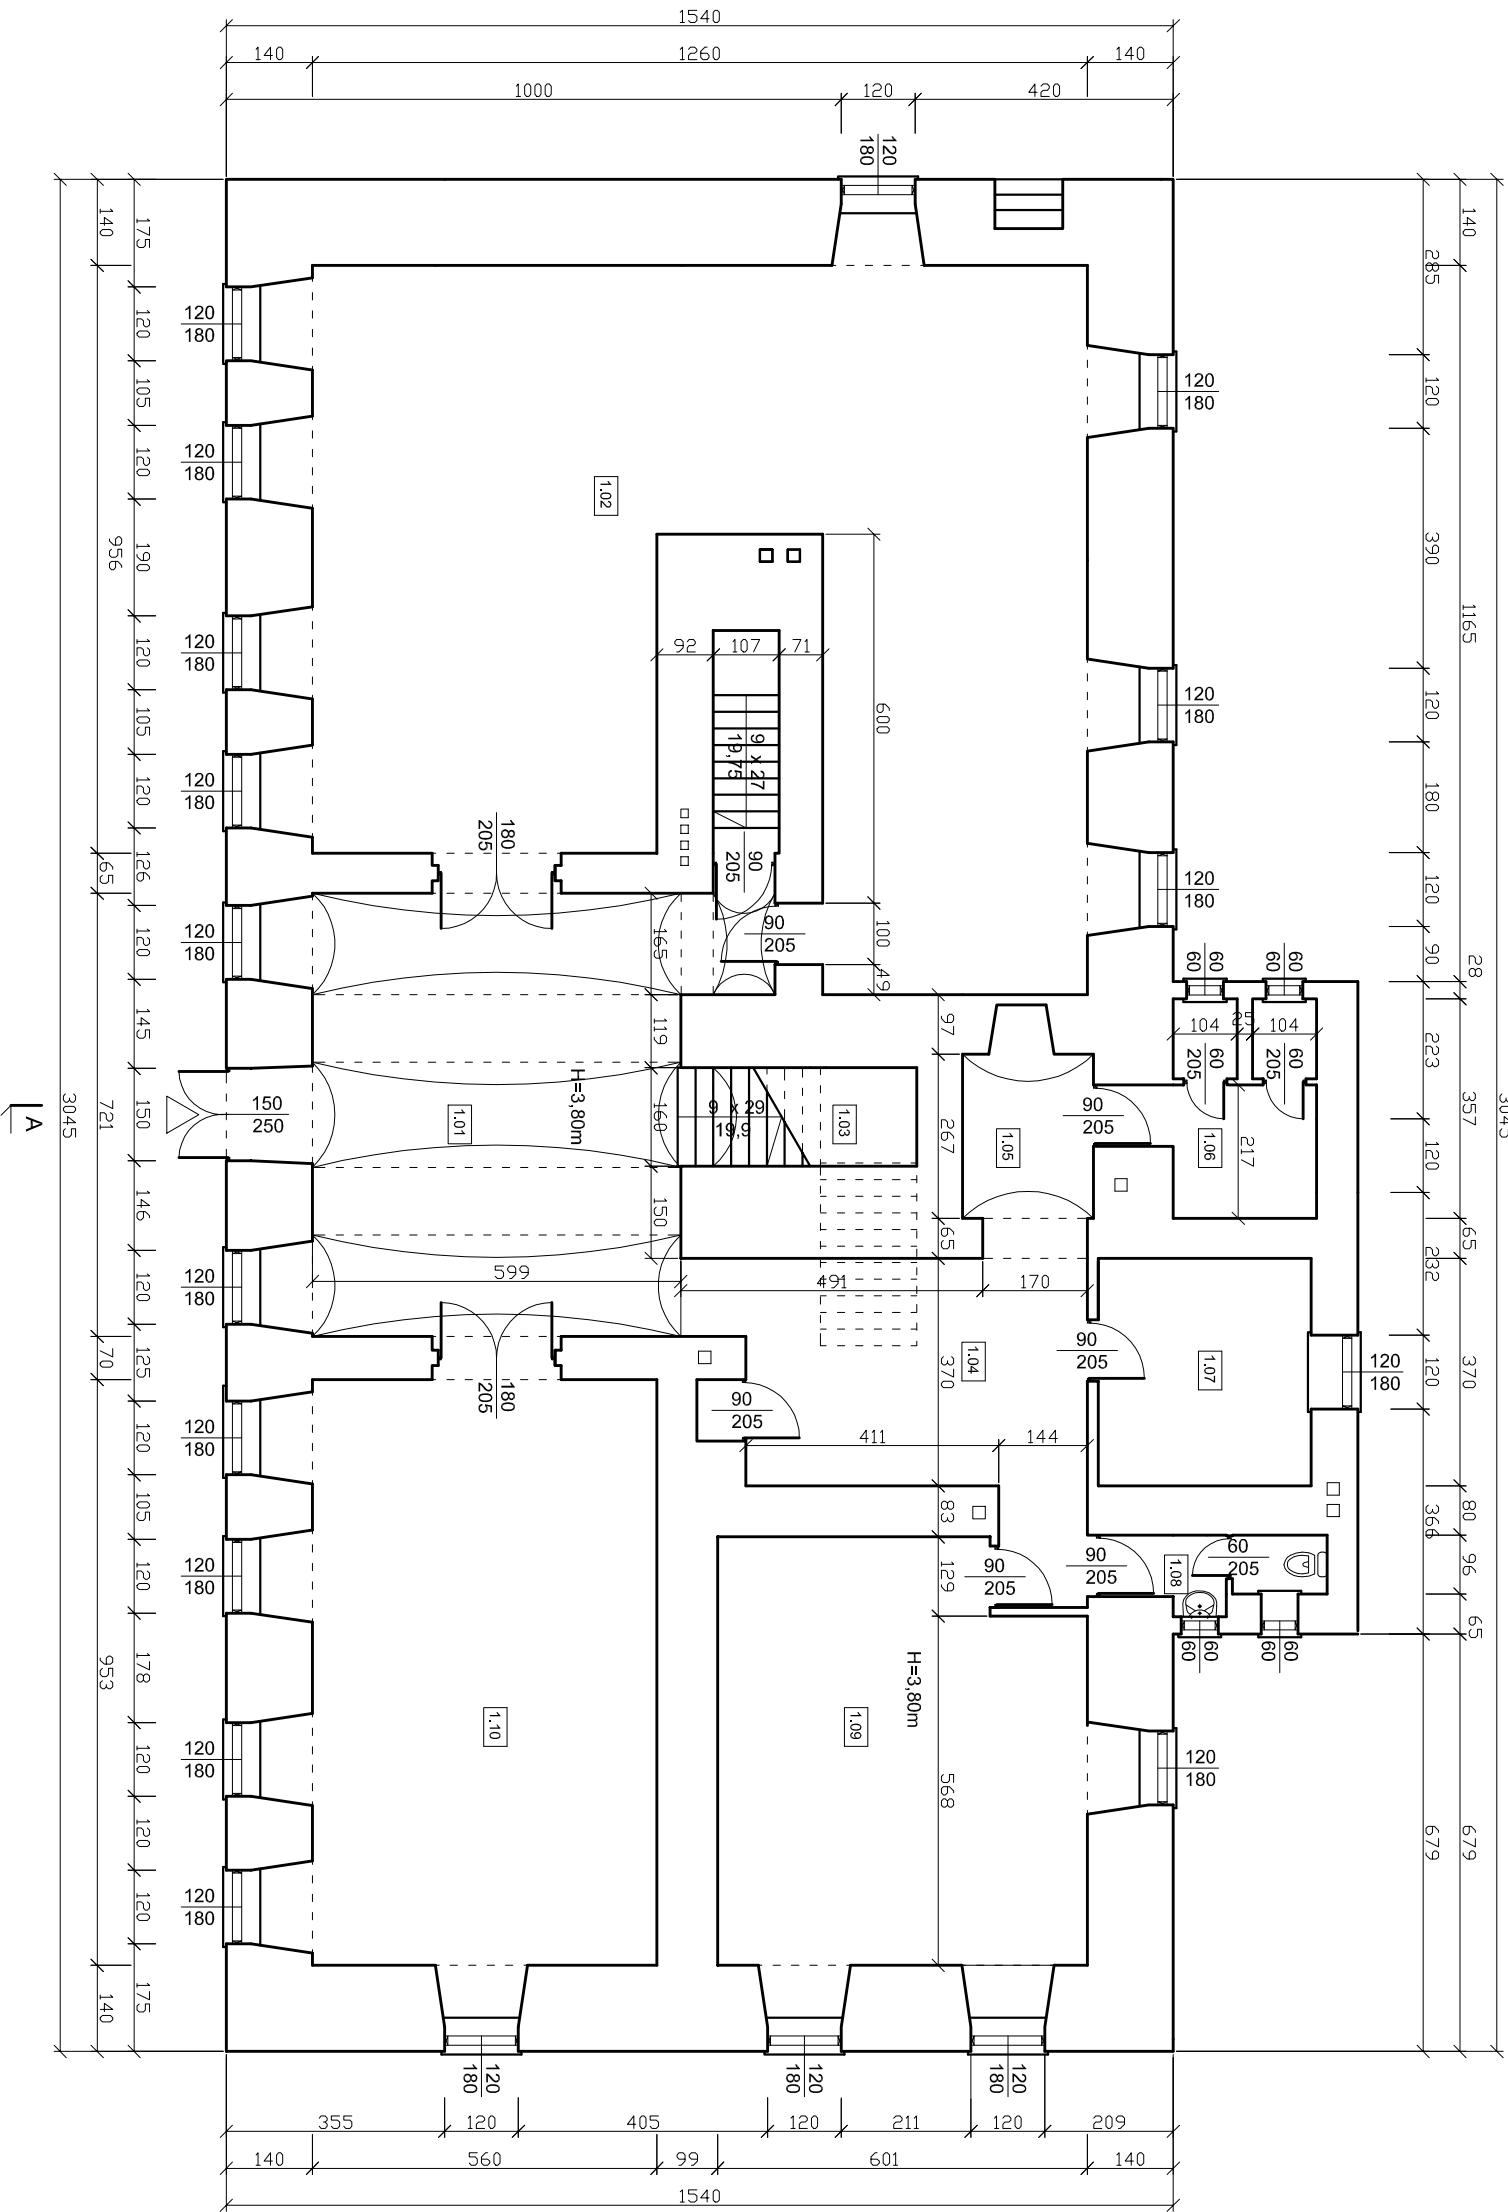

PARTER

POW. UŻYTKOWA : 317,29 m ²

MUZEUM		
1.01	Hall /pl. ceramiczne/	44,64m2
1.02	Ekspozycja /parkiet/	116,03m2
1.03	Kuchnia schod. /parkiet/	10,72m2
1.04	Korytarz /pl. ceramiczne/	24,67m2
1.05	Pom. gospod. /pl. ceramiczne/	5,69m2
1.06	Pom. gospod. /pos. cement./	7,90m2
1.07	Biuro / parkiet/	12,80m2
1.08	W.C. /pl. ceramiczne/	2,70m2
1.09	Mag. eksponatów / wykl. PCV/	39,85m2
1.10	Ekspozycja /parkiet/	52,29m2
		317,29m2