


BUDYNEK MUZEUM USTROŃSKIEGO PRZY UL. HUTNICZEJ - RZUT PIWNIC
INWENTARYZACJA skala: 1 : 100

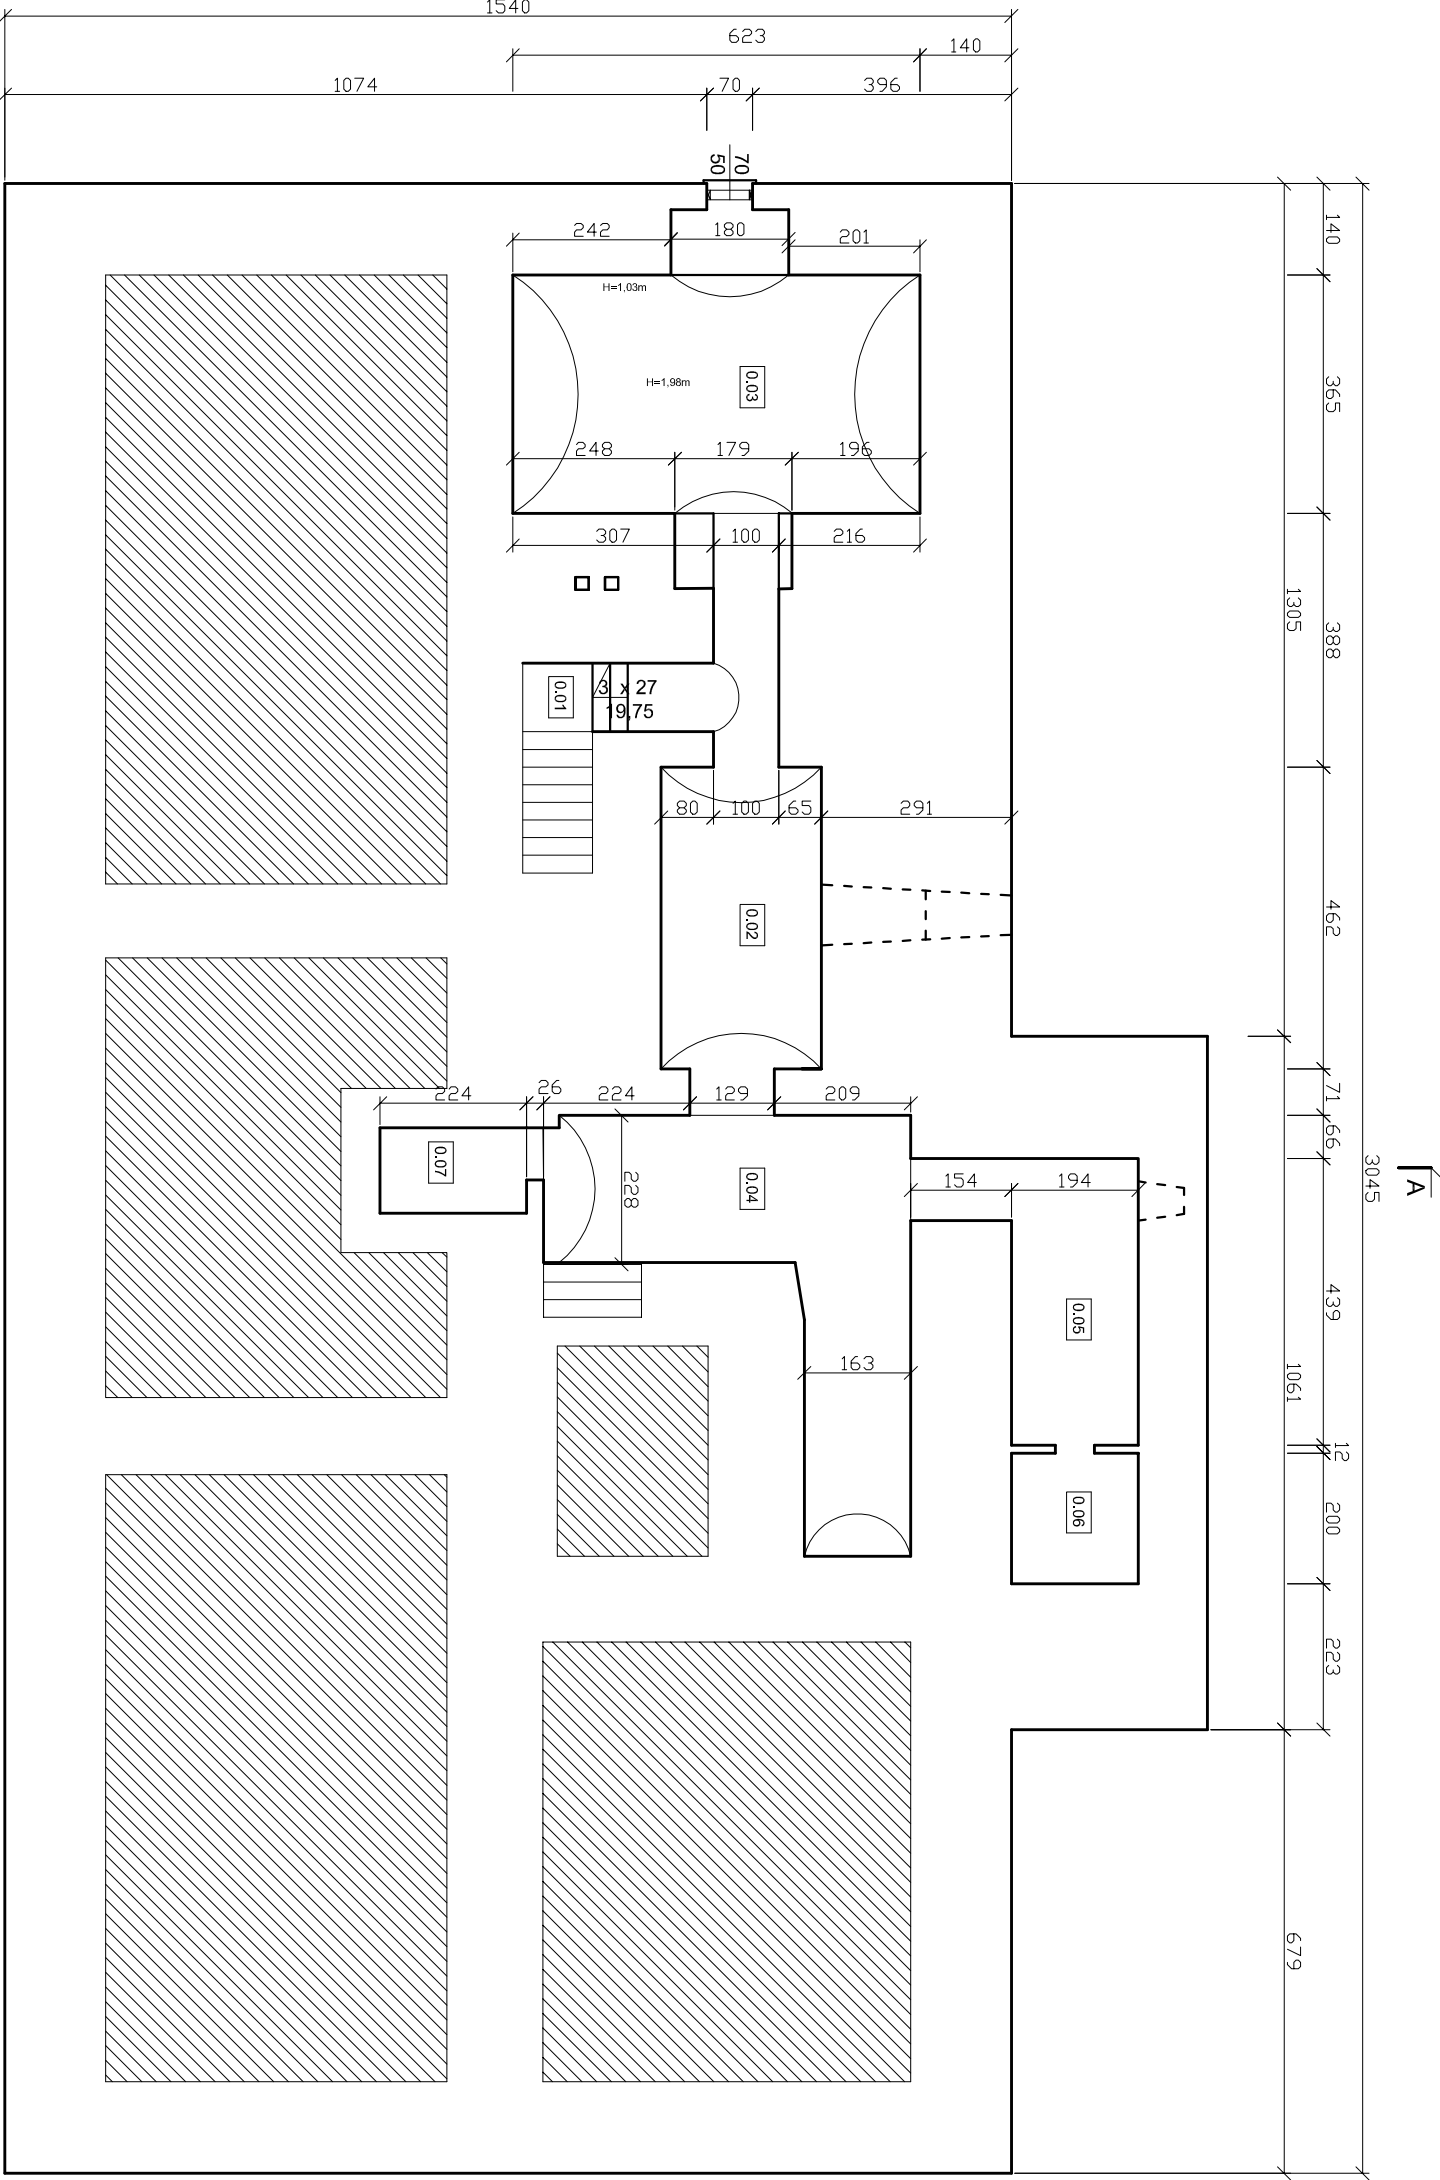

PIWNICE
Pow. Użytkowa : 81,02m²

MUZEUM		
0.01	Schody /pos. cement./	5,37m ²
0.02	Korytarz /pos. cement./	16,08m ²
0.03	Kotłownia /pos. cement./	22,73m ²
0.04	Korytarz /pos. cement./	19,99m ²
0.05	Pom. gospod. /pos. cement./	9,98m ²
0.06	Pom. gospod. /pos. cement./	3,88m ²
0.07	Pom. gospod. /pos. cement./	2,99m ²
		81,02m ²