


RZUT PARTERU - BUD.MUZEUM

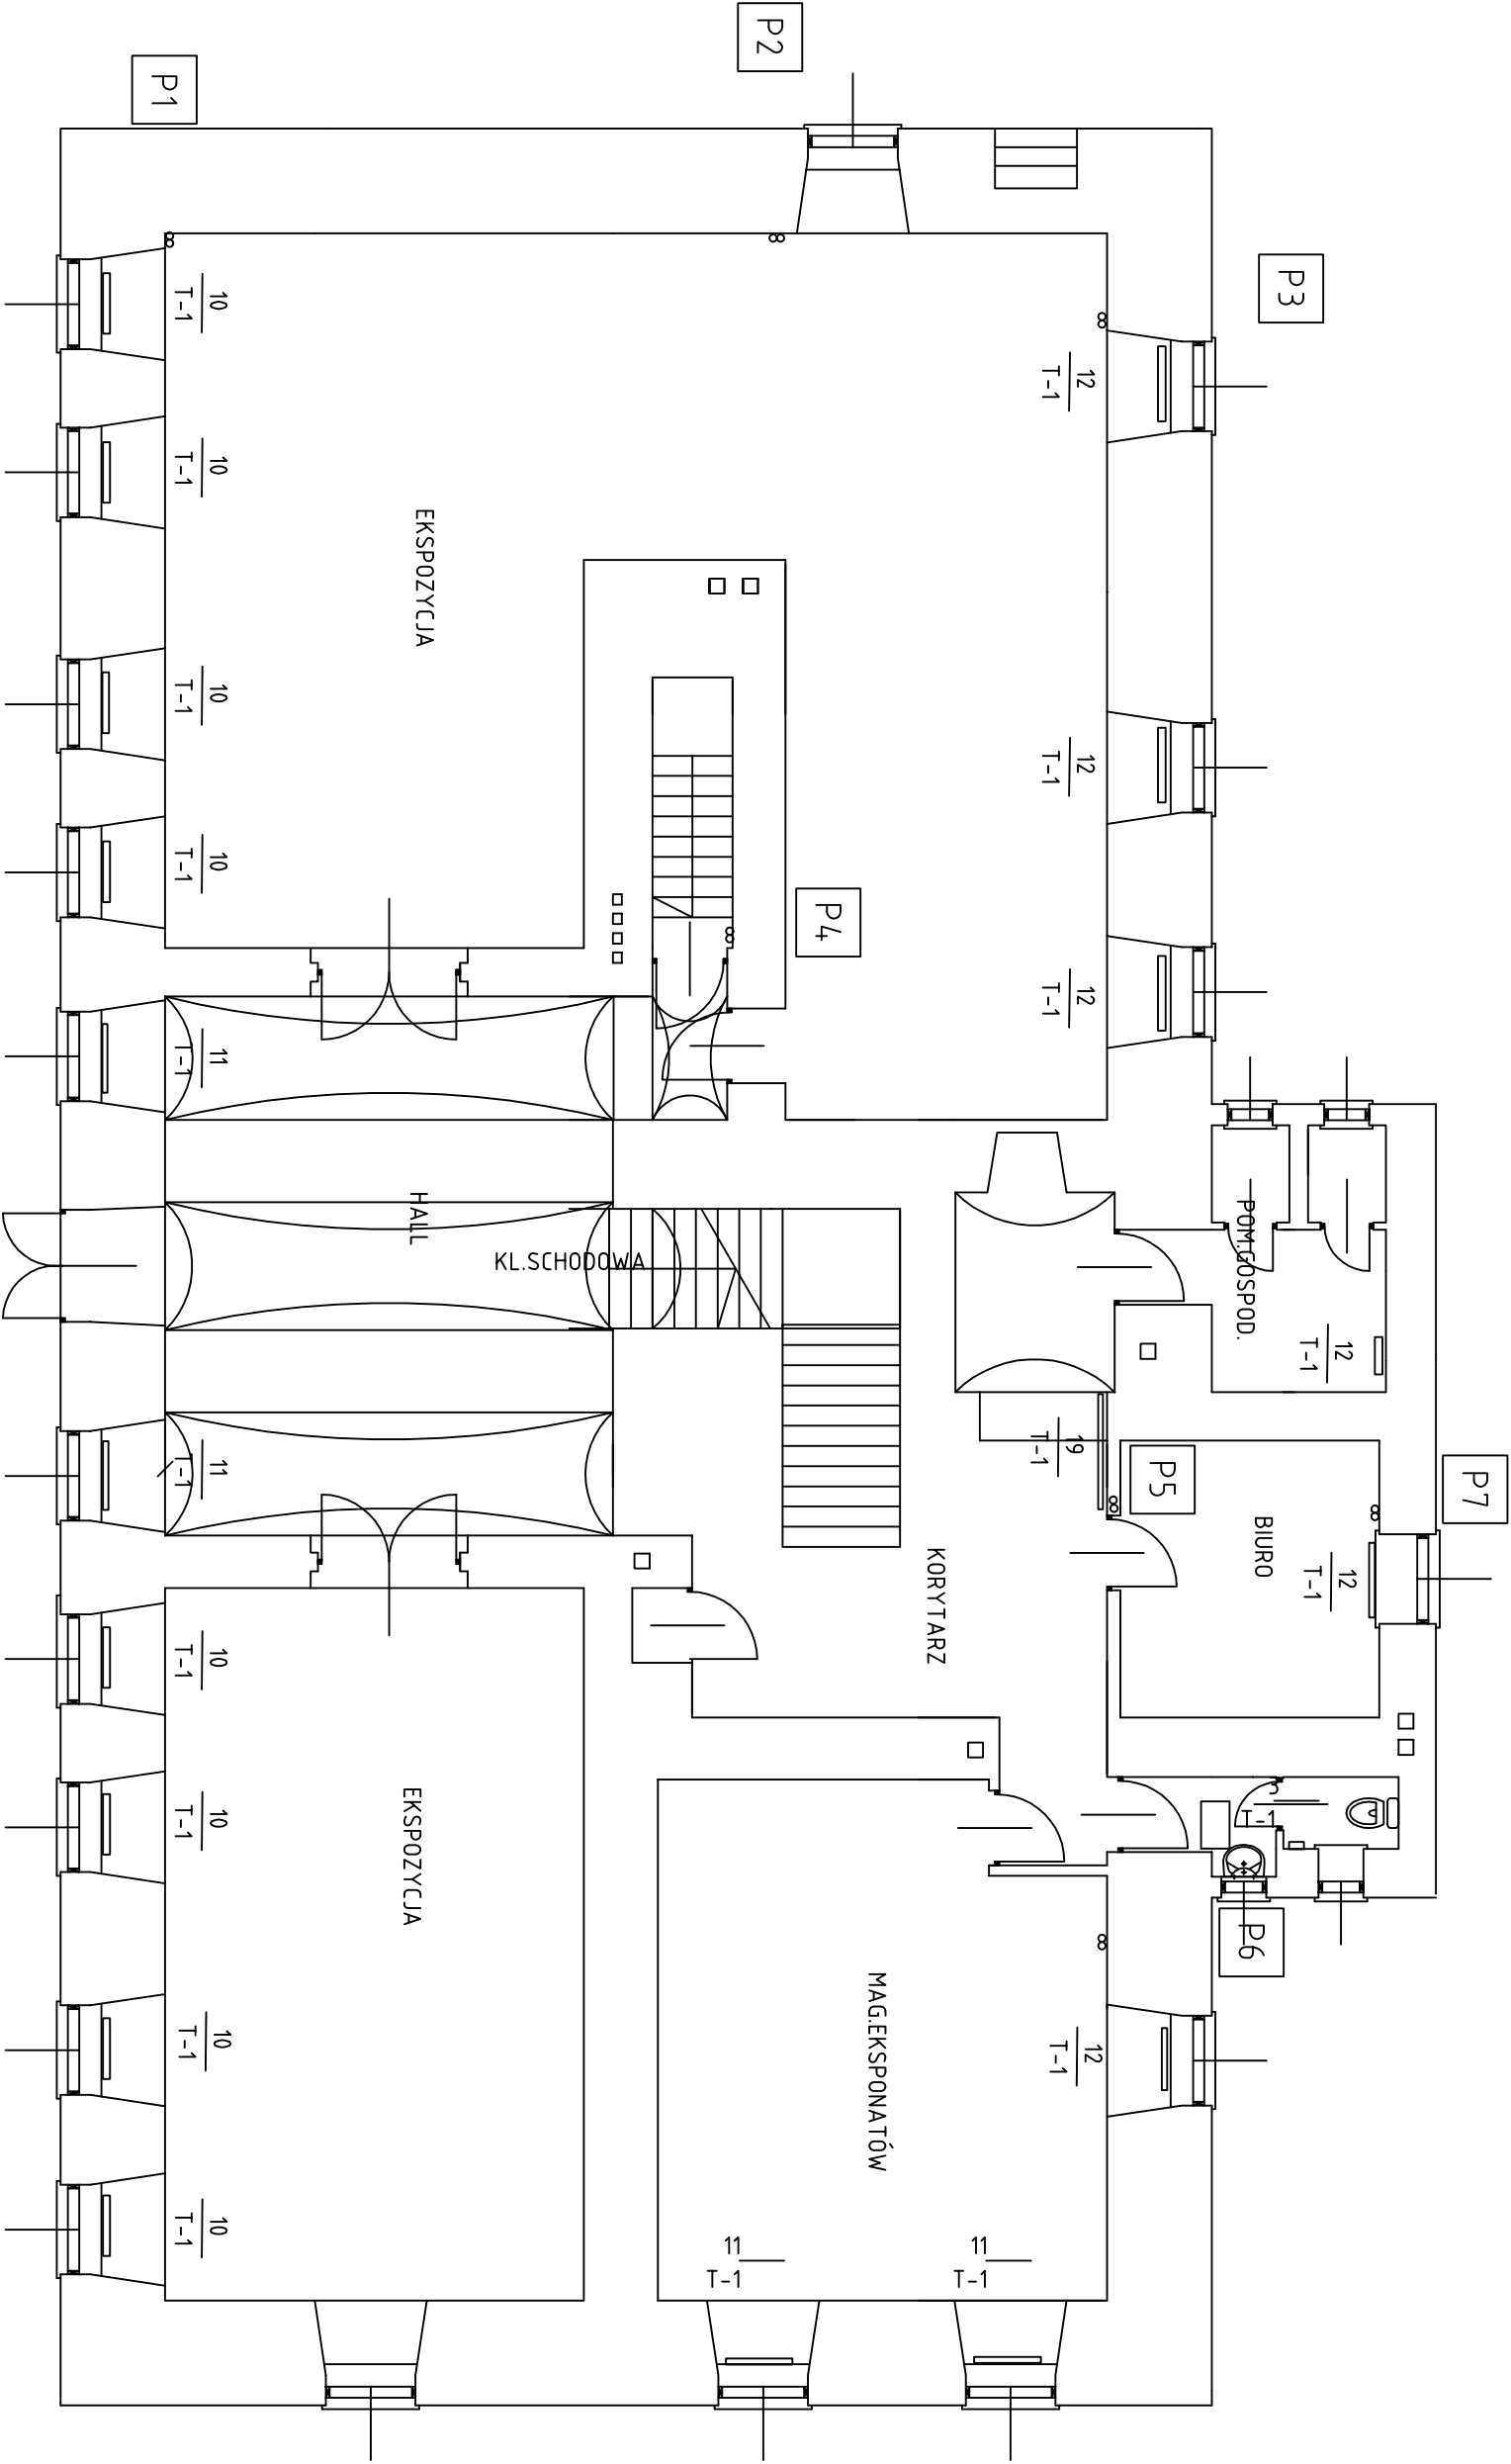

M.T. SOŁOWSCY - NADZÓR, KOSZTORYSOWANIE, PROJEKTOWANIE			
REMONT BUDYNKU MUZEUM USTRÓJSKIE HUTNICTWA im. JANA JAROCKIEGO			
USTRÓJ UL. HUTNICZA 3			
TEMAT :	PROJEKT INSTALACJI C.O.		SKALA 1 : 100
INWESTOR :	URZĄD MIASTA USTRÓJ 43-450 USTRÓJ RYNEK 1	DATA :	Nr rys. 3
PROJEKTOWAŁ :	inż. JÓZEF MARTYŃSKI	upr. Nr B-B.43/82	
PROJEKTOWAŁ :	tech. KRZYSZTOF WOJTEK	upr. Nr	