


RZUT PIWNIC - BUD. MUZEUM

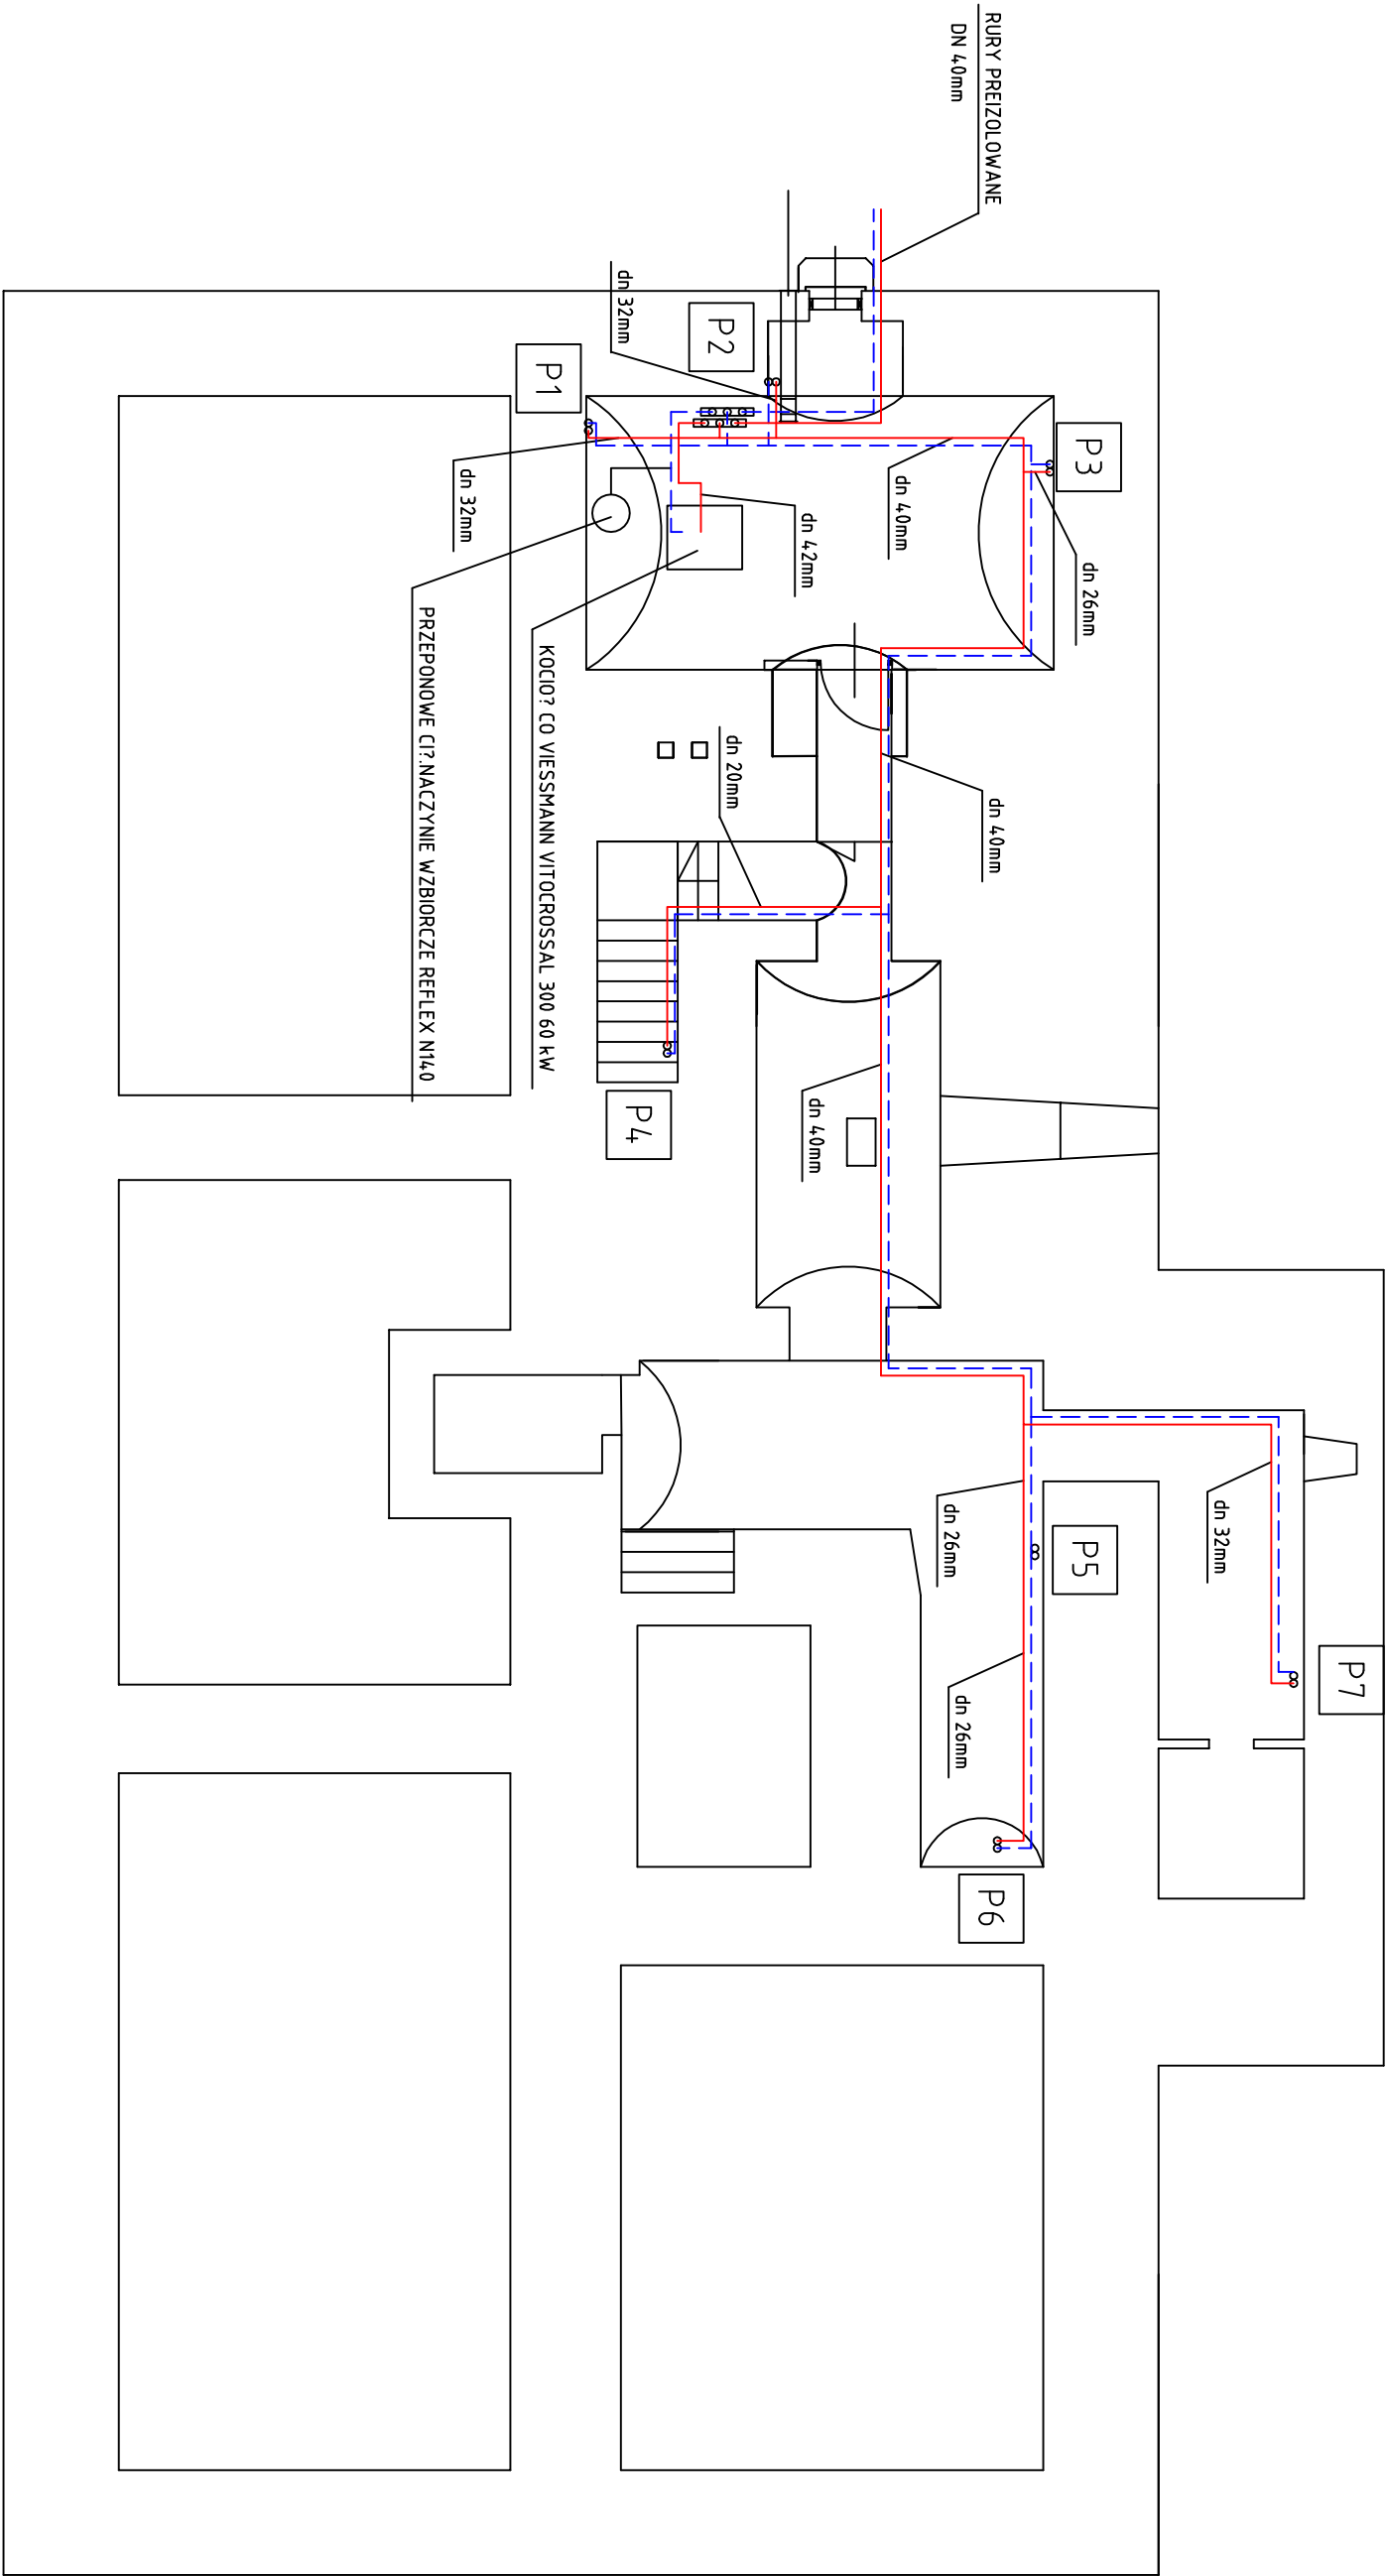

M.T. SÓŁTOWSCY - NADZÓR, KOSZTORYSOWANIE, PROJEKTOWANIE

REMONT BUDYNKU MUZEUM USTROŹSKIE HUTNICTWA im. JANA JAROCKIEGO			
USTROŹ ul. HUTNICZA 3			
TEMAT :	PROJEKT INSTALACJI C.O.		SKALA 1 : 100
INWESTOR :	URZ?D MIASTA USTROŹ 43-450 USTROŹ RYNEK 1	DATA :	Nr rys. 2
PROJEKTOWA? :	in? JÓZEF MARTYŃSKI	upr. Nr B-B.43/82	
PROJEKTOWA? :	tech. KRZYSZTOF WOJTEK	upr. Nr	