


Projekt zieleni. [skala 1:250]

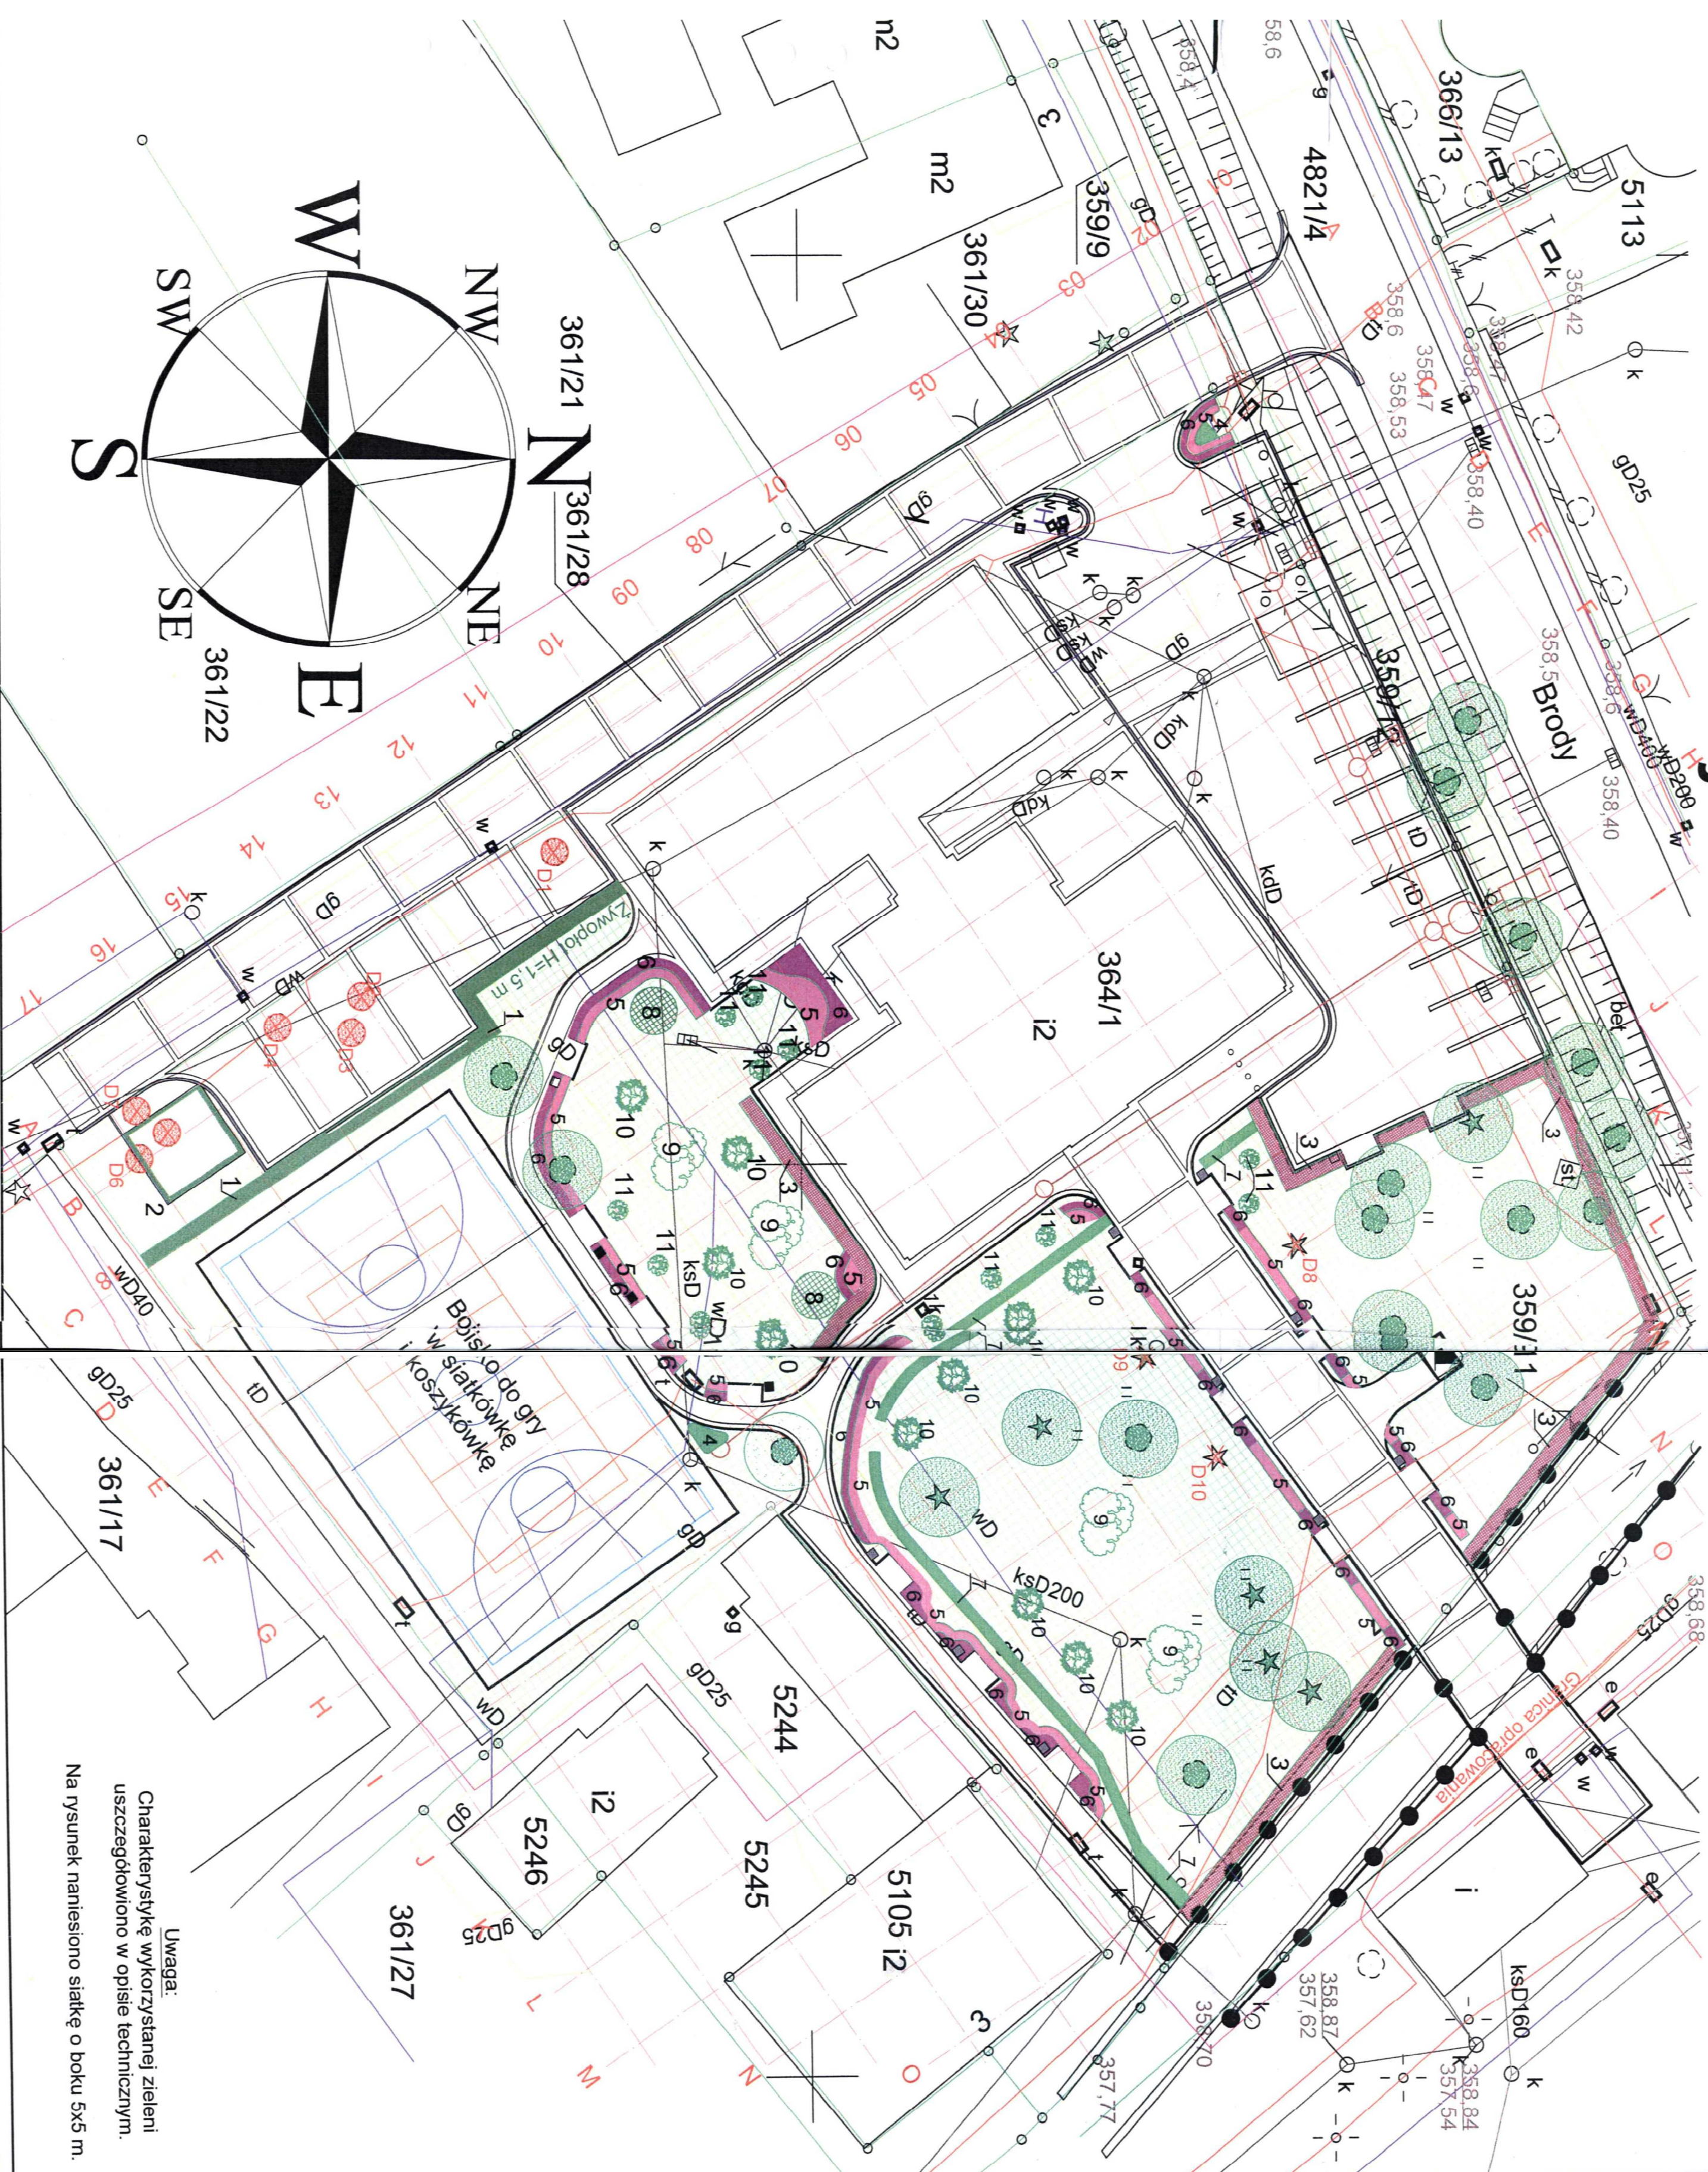

LEGENDA:

1. Thuja (żywotłot)
 2. Parthenocissus quinquefolia var. murorum (Winobluszcz pięciolistkowy odm. murewa)
 3. Prunus cerasifera (Śliwa wiśniowa)
 4. Symphoricarpos x chenaultii 'Hancock' (Śnieguliczka Chenaulta 'Hancock')
 5. Spiraea densiflora (Tawła gęstokwiatowa)
 6. Lavandula angustifolia (Lawęda wąskolistna)
 7. Spiraea trilobata (Tawła trójłatkowa)
 8. Syringa vulgaris 'Mme Lemoine' (Liliak pospolity 'Mme Lemoine')
 9. Hydrangea macrophylla (Hortensja ofrodowa)
 10. Weigela Bristol Ruby (Krzewuszką cudowna Bristol Ruby)
 11. Hibiscus syriacus 11 (Kietmina syryjska)
- krawężnik granitowy szary nieregularny 15x30 cm
 - obrzeże granitowe szare nieregularne 8x30 cm
 - tereny zielone
 - drzewa przeznaczone do wycięcia (11 szt.)
 - istniejące drzewa

PRO-Admini S.C.		43.410 Zebrydowice, ul. Kochanowskiego 46	
Imię i Nazwisko	Nr upr.	Podpis	Podpis
mgr inż. Alina Kopic-Zajac	W. 2A. 10/184	mgr inż. Alina Kopic-Zajac	mgr inż. Alina Kopic-Zajac
Asystent projektanta	mgr inż. arch. Leopold Hytnik	14686	14686
Projektant (upr. arch.)	mgr inż. arch. Leopold Hytnik	14686	14686
Nazwa opracowania	Projekt zagospodarowania terenu wódki krajowej	Skala	1:250
Investor	Miasto Uszon	Data	XII/2009 r.
Nazwa rysunku	Projekt zieleni	Nr rys.	3