

TEMAT: ADRES:		PROJEKT WEWNĘTRZNEGO SZYBU WINDY DLA OSÓB NIEPEŁNOSPRAWNYCH W MIEJSKIM PRZEDSZKOLU NR 6 Z OŚRODKIEM REHAB.- WYCHOWAWCZYM W USTRONI USTRŃ, UL. SZEROKA 7, OBRĘB: NIERODZIM PGR: 346/28			
NAZWA RYSUNKU:		SYTUACJA - LOKALIZACJA DZIAŁKA PGR NR 346/28			INWENTARYZACJA
INWESTOR:		PROJEKTOWAŁ:	PODPIS:	DATA	BRANŻA : ARCHITEKTURA
MIEJSKIE PRZEDSZKOLE NR 6 ul. SZEROKA 7 43-450 USTRŃ		arch. Wojciech Mamica, upr. bud. 38/03/SLOKK/II mgr inż. WOJCIECH MAMICA ARCHITEKT UPRAWNIENIA BUDOWLANE DO PROJEKTOWANIA BEZ OGRANICZEŃ W OBLASCI ARCHITEKTURY NR 38/03/SLOKK/II		GRUDZIEŃ 2010 SKALA 1: 500 RYS. NR PZJ	arch.wojciech mamica a t 1 1 pracownia architektury tel : 33/816 93 03 , 606 688 483

W obszarze oznaczonym linią
dokonano aktualizacji treści mapy zasadniczej
Dokumenty z pomiaru uzupełniającego przynięto
do zasobu powołanego w dniu
i zewidencjonowanego pod nr 2/505/26

NINIEJSZA MAPA MOZE SŁUZYĆ
DO CELOW PROJEKTOWYCH

Projekowane koszty budowlane wymagające podzielenia na budowę podlegającą wyłączeniu i materiałochłonną pomieszczeniową przez jednostkę uprawnioną do wyrażania przegłoszeń (płn)

Cieszyn, dn

Z 12.12.70:5V

Marceli Jan Głuchowski
Instytut Wydziału
Geodezyjny, Kartograficzny i Kadastro

NIE WYKŁUCZA SIĘ ISTNIENIA W TERENIE UZBROJENIA
PODZIEMNEGO NIE ZGŁOSZONEGO DO INWENTARYZACJI

Kierownik Pracowni Geodezyjnej
GEODETA UPRAWNIENI

Wzrost 170 cm, waga 60 kg, ciężar ciała 35,3 kg/m²

inz. Helena [REDACTED] SAC

LEGENDA:

GRANICA DZIAŁKI




BUDYNEK ISTNIEJĄCY PRZEDSZKOLA


SW

PROJEKTOWANY SZYB WINDOWY

WEJŚCIA DO BUDYNKU

ISTNIEJĄCY WJAZD NA DZIAŁKĘ

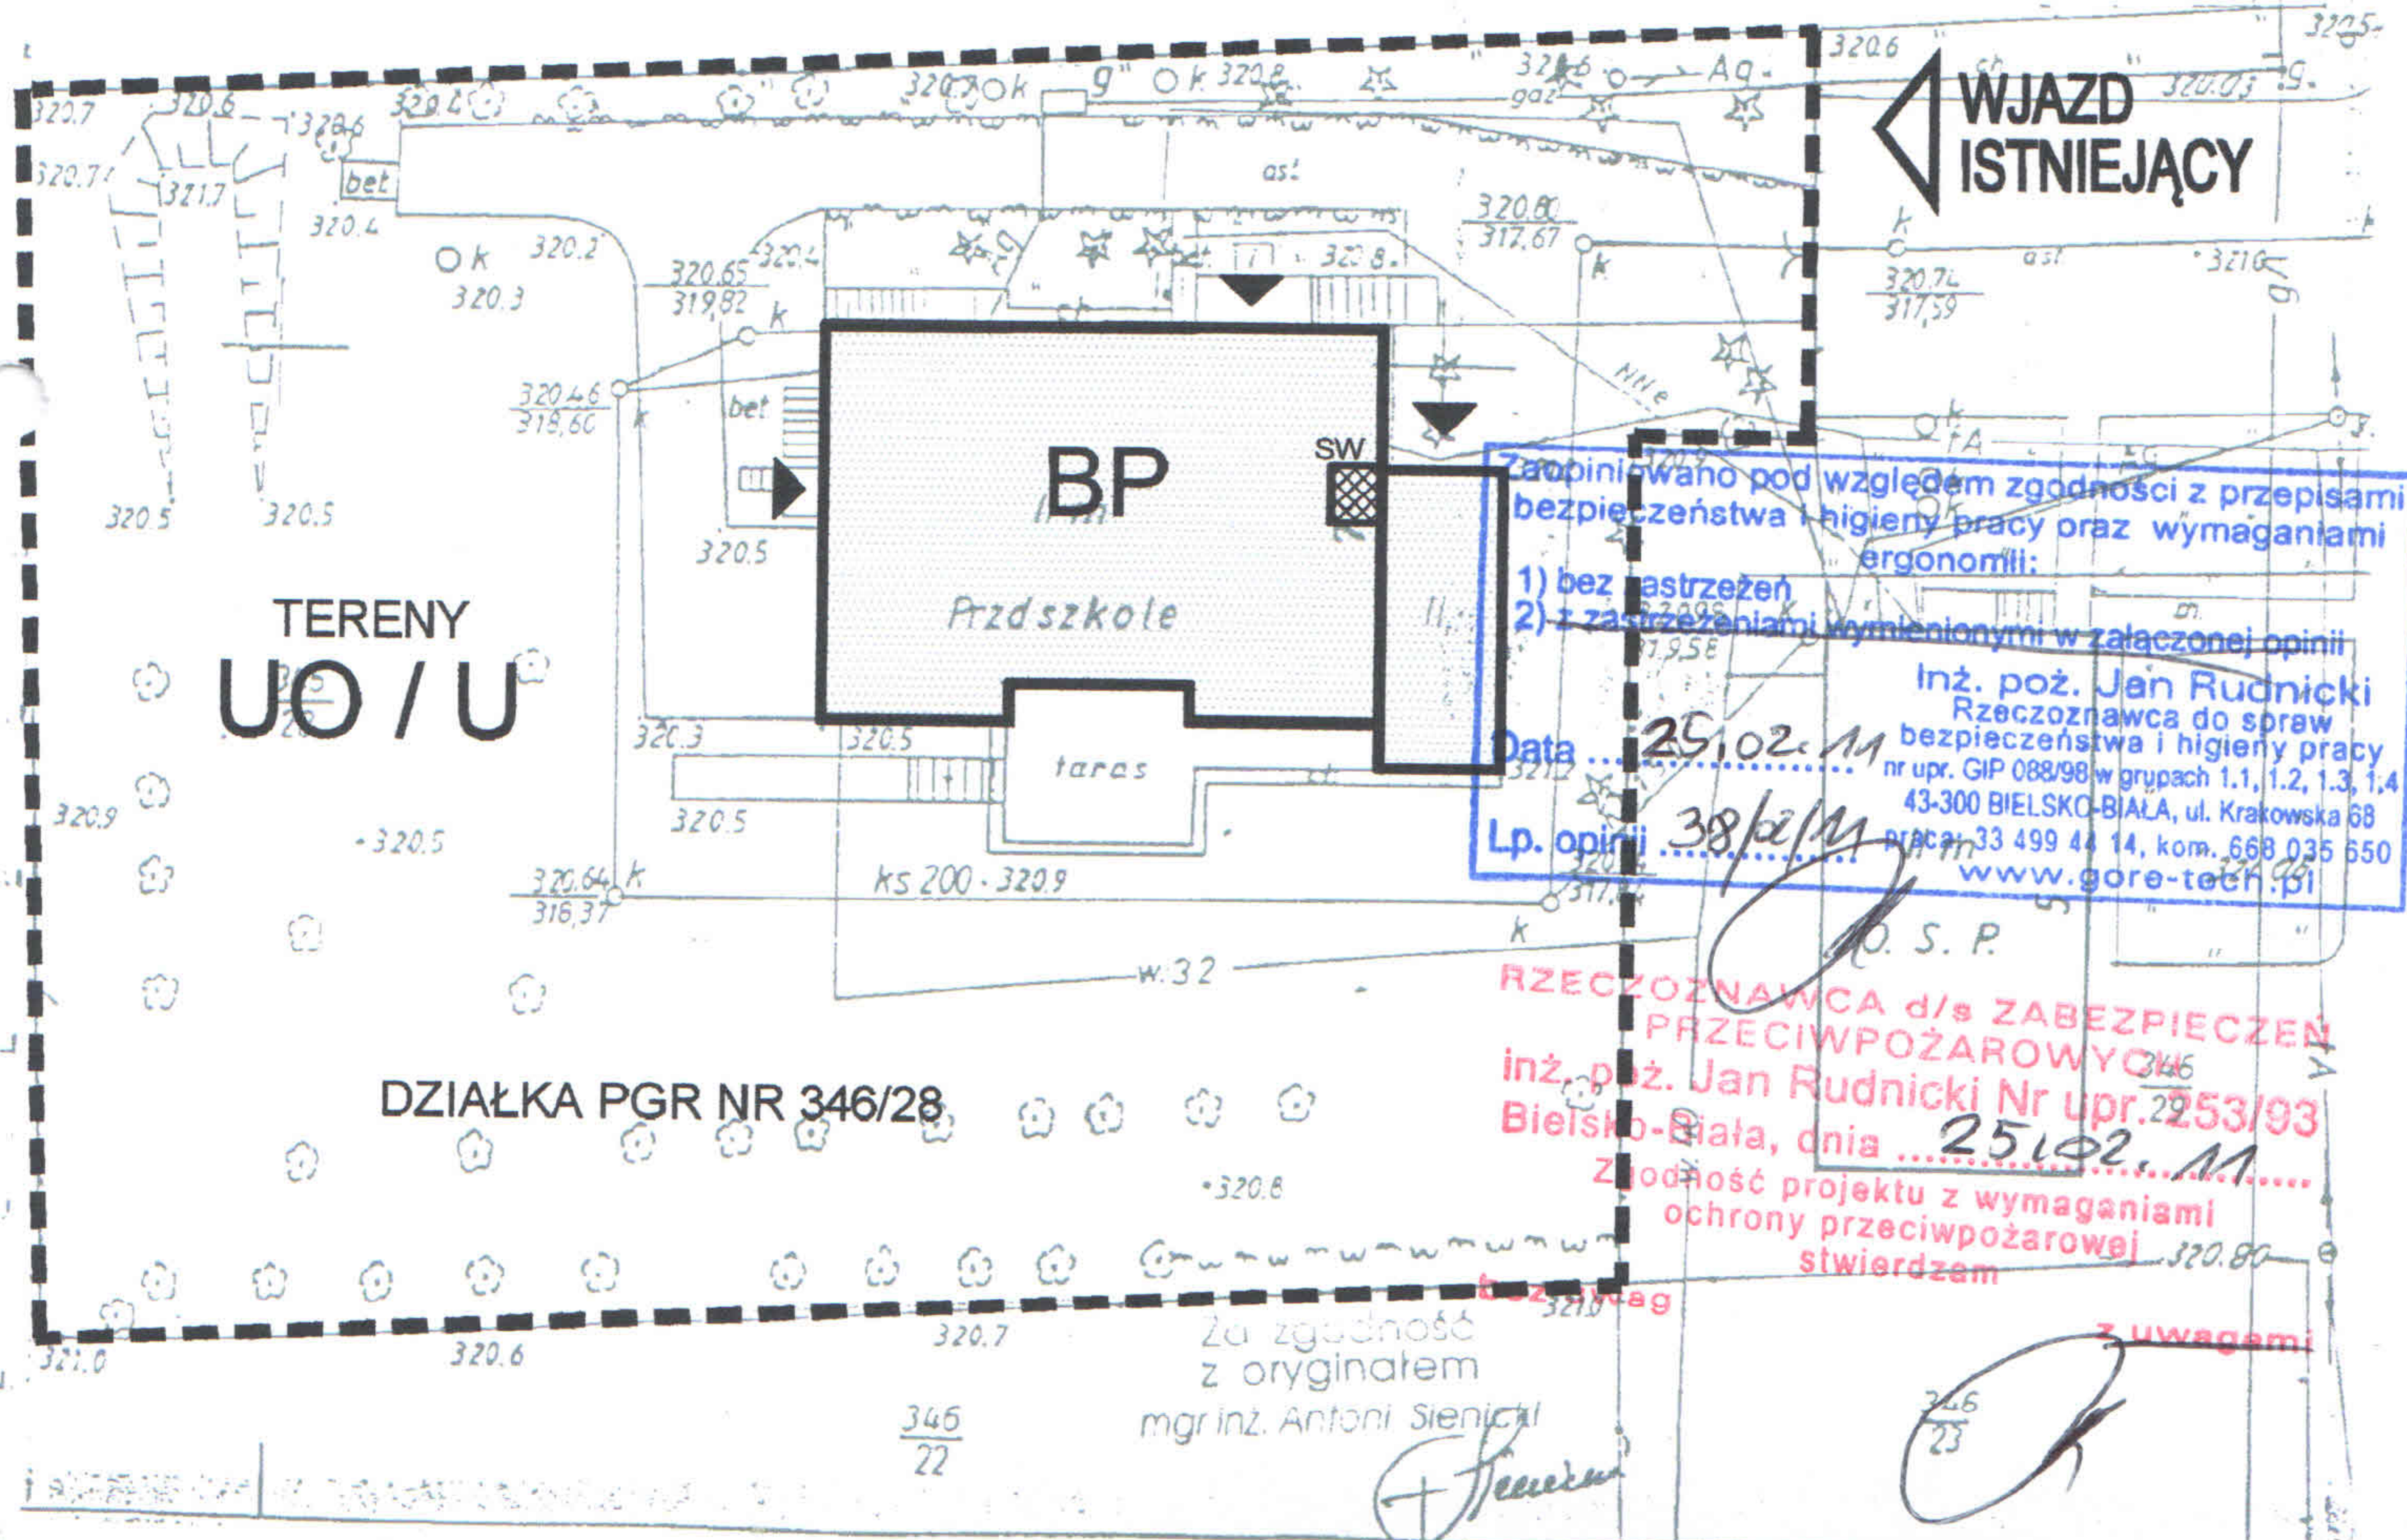

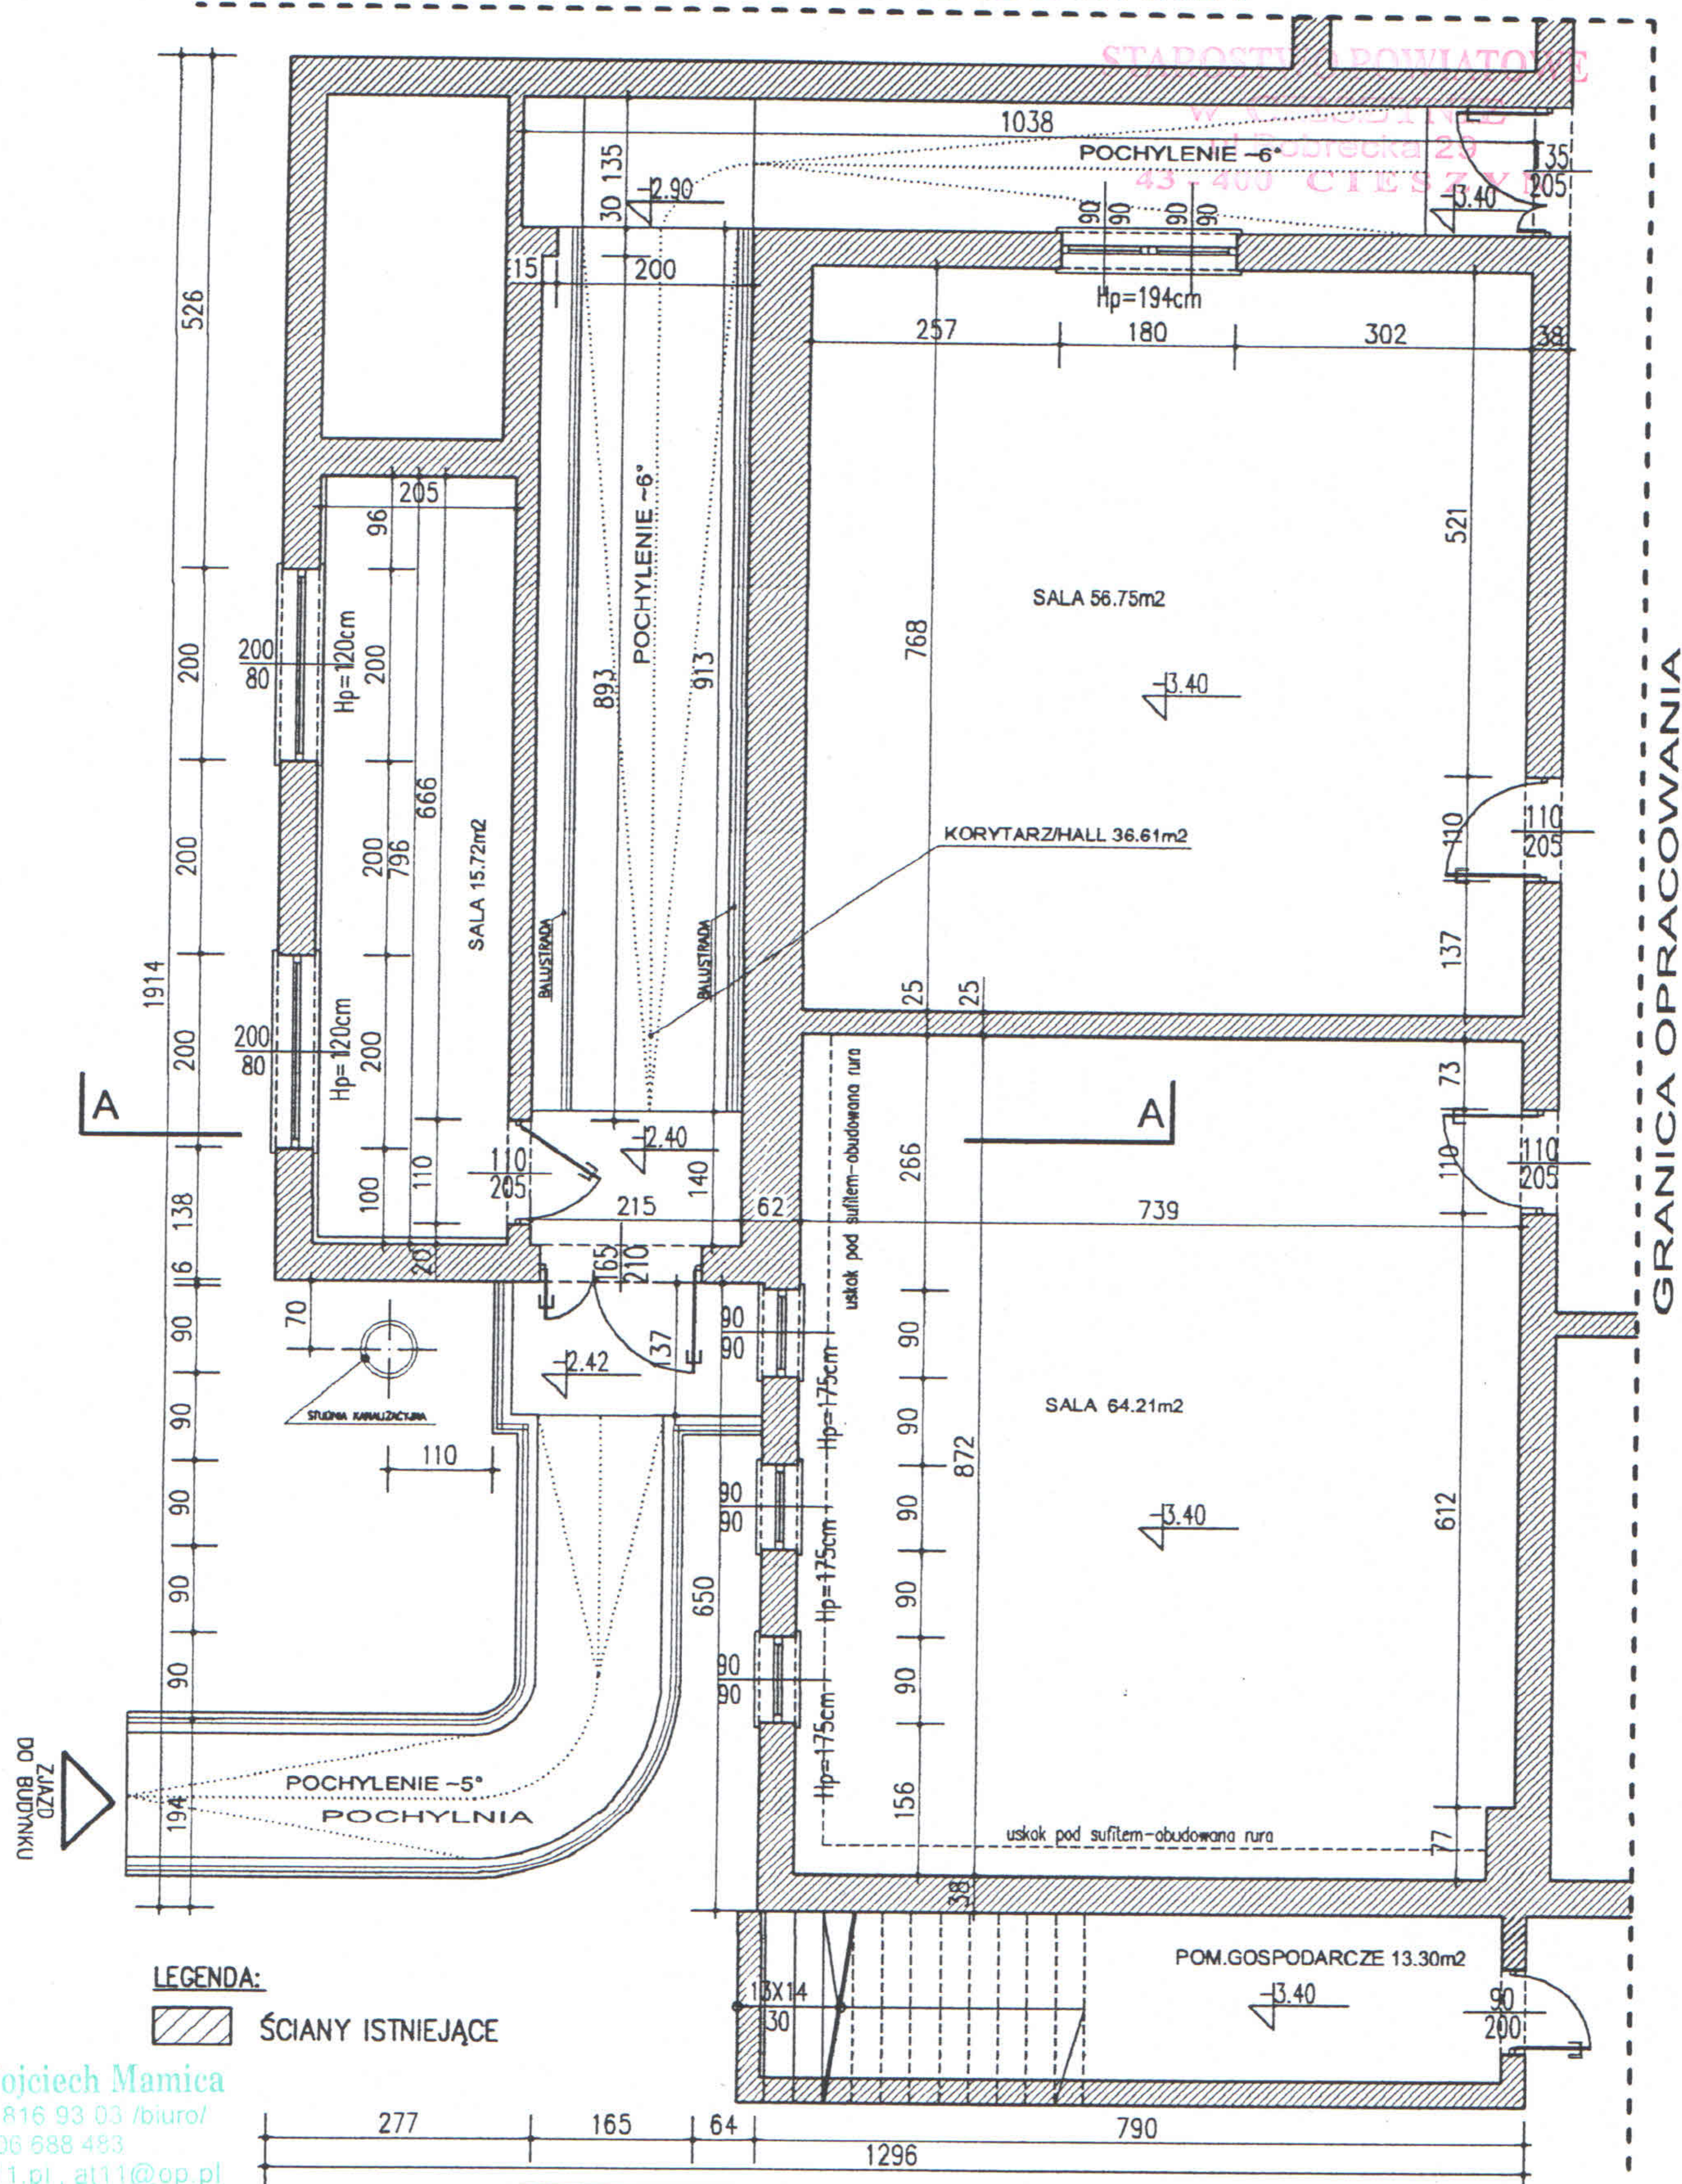

LEGENDA:

ŚCIANY ISTNIEJĄCE

arch. Wojciech Mamica

tel. 033 816 93 03 /biuro/
(0)606 688 483

www.at11.pl, at11@op.pl


UWAGA:

WSZYSTKIE DANE KONSTRUKCYJNE
I MATERIAŁOWE ZNAJDUJĄ SIĘ
W EKSPERTYZIE TECHNICZNEJ

WSZYSTKIE WYMIARY DRZWI I OKIEN
MIERZONO W ŚWIECIE OTWORU

INWENTARYZACJĘ CAŁEGO BUDYNKU
WYKONANO TYLKO W OBRĘBIE
PROJEKTOWANEGO SZYBU WINDY

TEMAT: ADRES:	INWENTARYZACJA BUDYNKU MIEJSKIEGO PRZEDSZKOLA NR 6 Z OSRODKIEM REHABILITACYJNO - WYCHOWAWCZYM W OBRĘBIE PROJEKTOWANEGO WEWNĘTRZNEGO SZYBU WINDOWEGO W USTROŃ PRZY UL. SZEROKIEJ 7, OBRĘB : NIERODZIM, DZIAŁKA PGR 346/28		
NAZWA RYSUNKU:	RZUT PIWNICY-INWENTARYZACJA		
INWESTOR:	PROJEKTOWAŁ:	PODPIS:	DATA
MIEJSKIE PRZEDSZKOLE nr 6	arch. Wojciech Mamica, upr. bud. 38/03/SŁOKK/II	mgr inż. WOJCIECH MAMICA	GRUDZIEŃ 2010
ul. Szeroka 7 43-450 Ustron	OPRACOWAŁ: ROBERT PIETRZYK	SKALA 1:100	RYS. NR 2IN
pracownia architektoniczna .a t 1 1. ul. dmowskiego 14/10 43-300 bielsko-biała tel./fax. (33) 816 93 03 NINIEJSZE OPRACOWANIE STANOWI DZIEŁO AUTORSKIE I PODLEGA OCHRONIE ZGODNIE Z USTAWĄ Z DNIA 04.02.1994 R.			

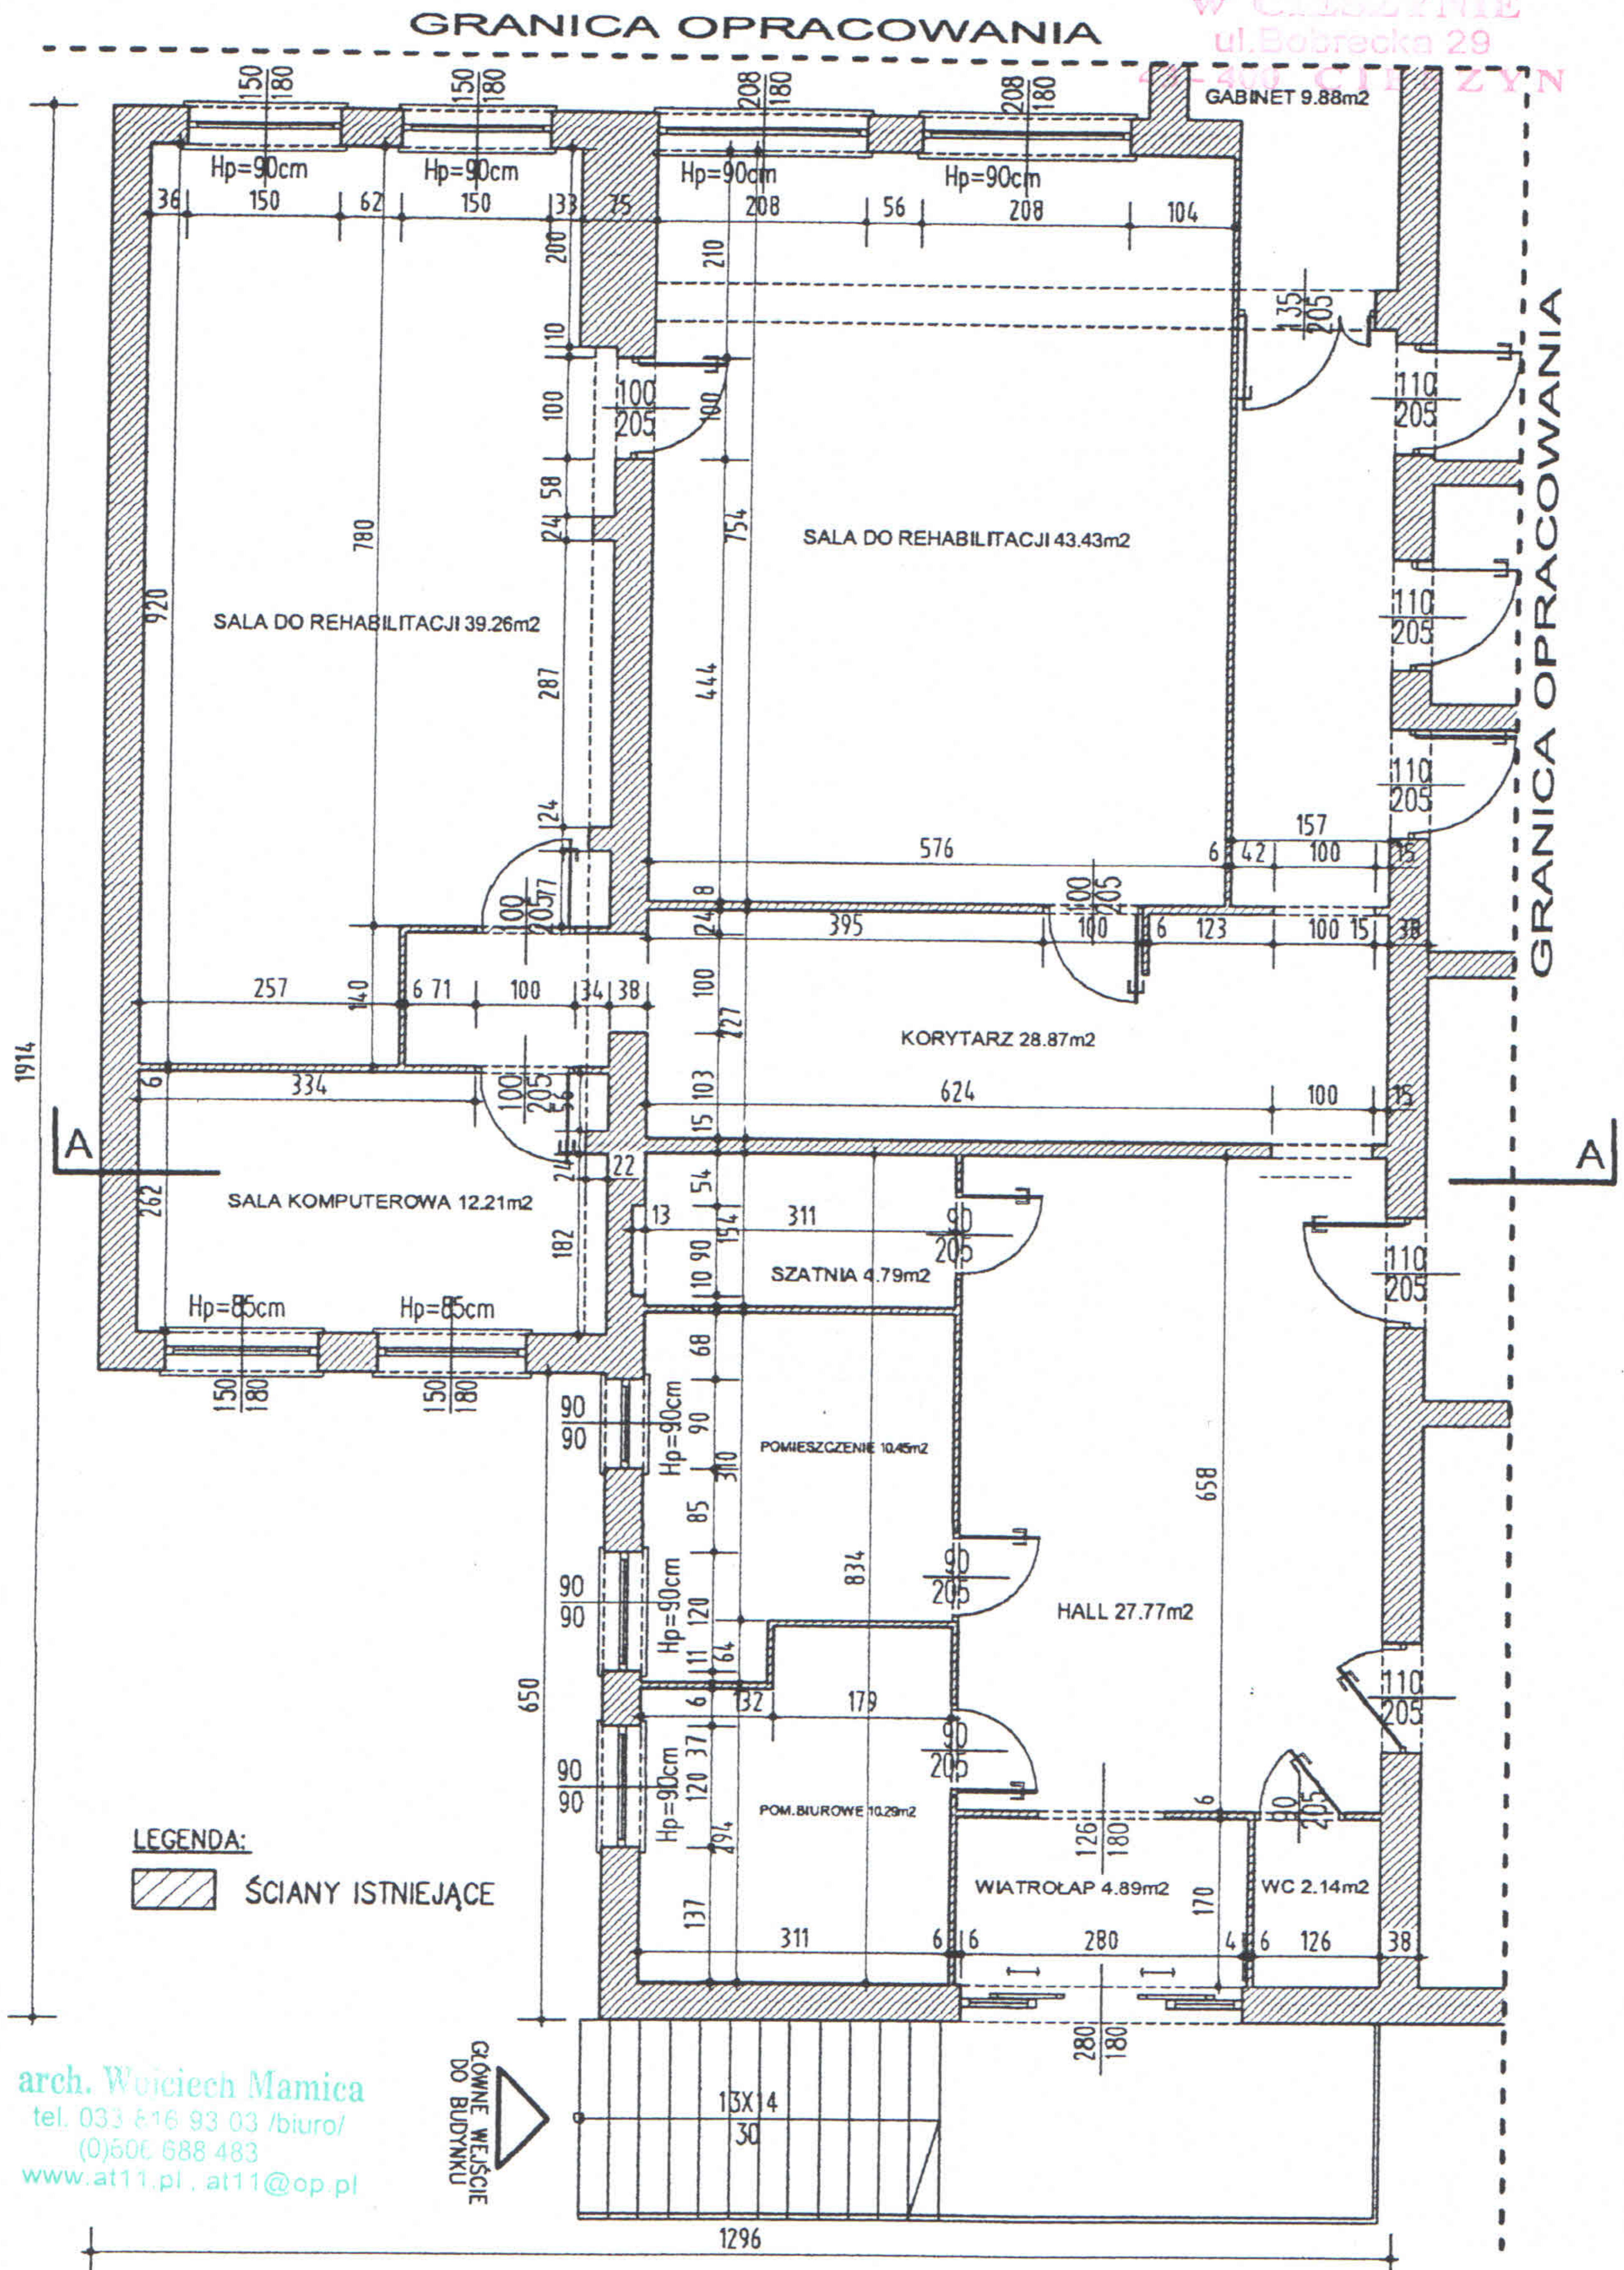


UWAGA:

WSZYSTKIE DANE KONSTRUKCYJNE I MATERIAŁOWE ZNAJDUJĄ SIĘ W EKSPERTYZIE TECHNICZNEJ

WSZYSTKIE WYMIARY DRZWI I OKIEN MIERZONO W ŚWIELE OTWORU

INWENTARYZACJĘ CAŁEGO BUDYNKU WYKONANO TYLKO W OBRĘBIE PROJEKTOWANEGO SZYBU WINDY

TEMAT: ADRES:	INWENTARYZACJA BUDYNKU MIEJSKIEGO PRZEDSZKOLA NR 6 Z OŚRODKIEM REHABILITACYJNO - WYCHOWAWCZYM W OBRĘBIE PROJEKTOWANEGO WEWNĘTRZNEGO SZYBU WINDOWEGO W USTRON PRZY UL. SZEROKIEJ 7, OBRĘB : NIERODZIM, DZIAŁKA PGR 346/28		
NAZWA RYSUNKU:	RZUT PARTERU - INWENTARYZACJA		
INWESTOR:	PROJEKTOWAŁ:	PODPIS:	DATA
MIEJSKIE PRZEDSZKOLE nr 6	arch. Wojciech Mamica, upr. bud. 38/03/SŁOKK/M		GRUDZIEŃ 2010
ul. Szeroka 7 43-450 Ustron	PRACOWNIA ARCHITEKTONICZNA a t 1 1. ul. dmowskiego 14/10 43-300 bielsko-biala tel./fax. (33) 816 93 03		SKALA 1:100
		RYS. NR 3IN	

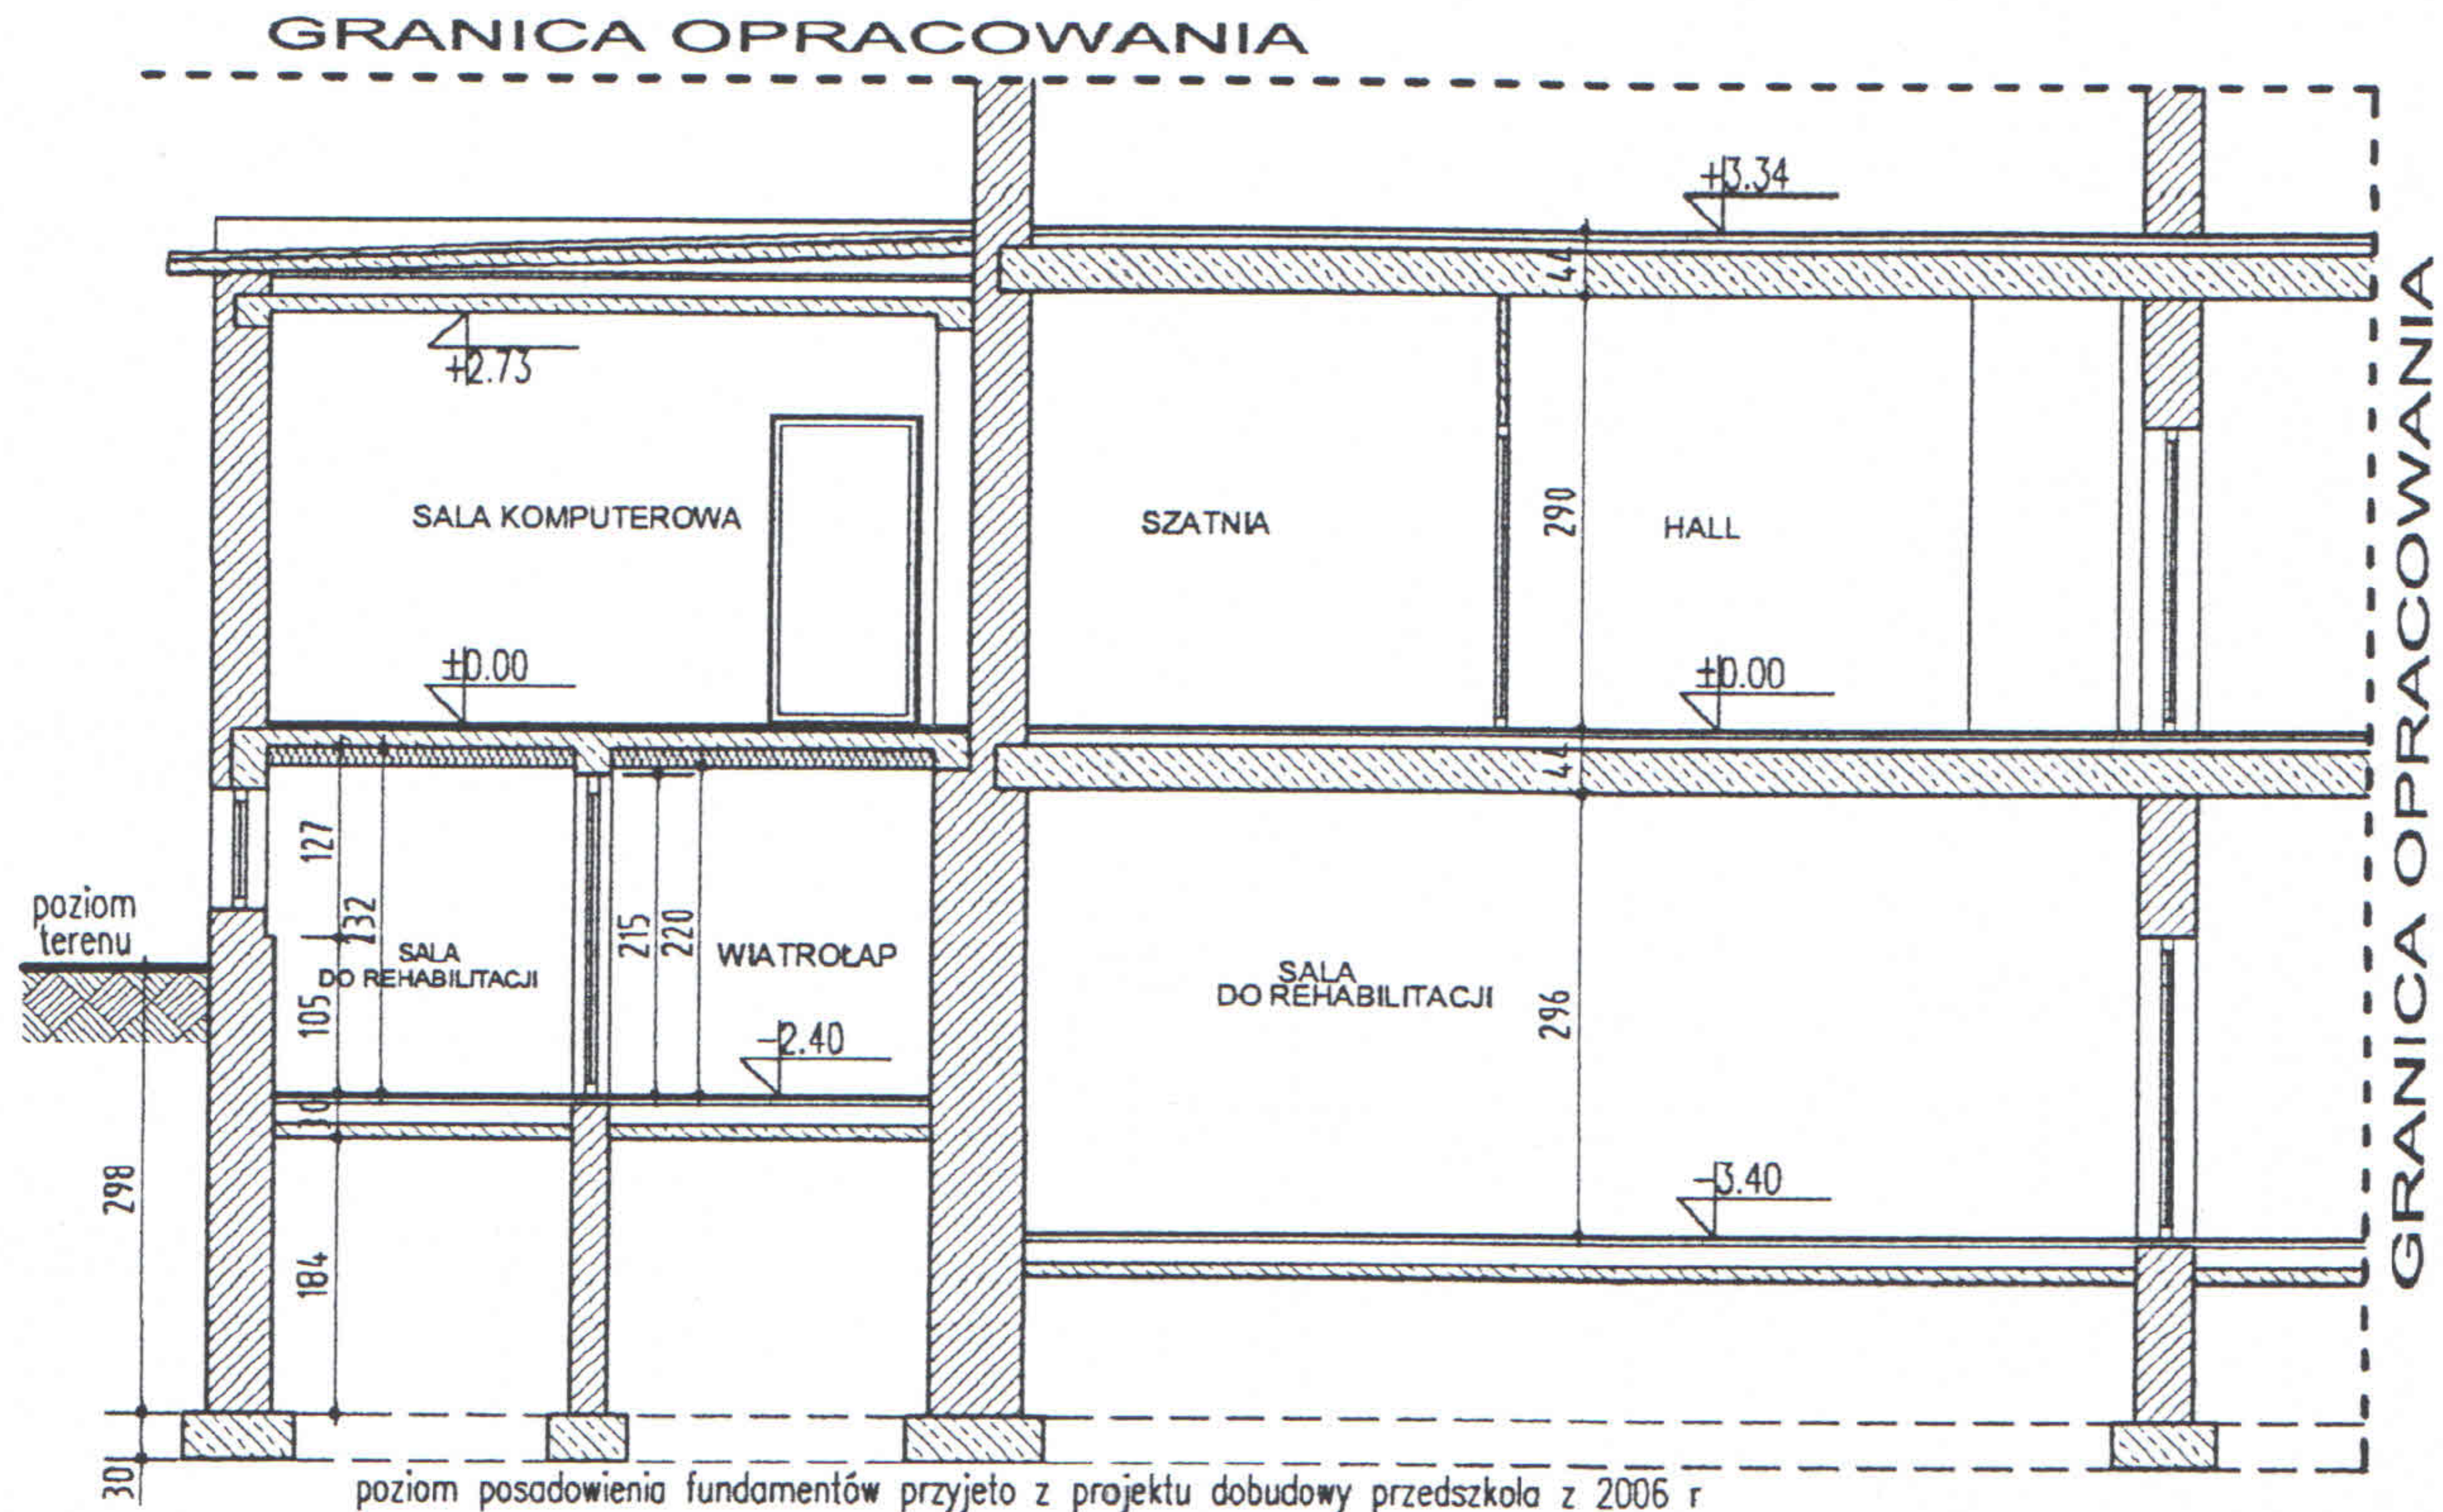

UWAGA:

WSZYSTKIE DANE KONSTRUKCYJNE
I MATERIAŁOWE ZNAJDUJĄ SIĘ
W EKSPERTYZIE TECHNICZNEJ


WSZYSTKIE WYMIARY DRZWI I OKIEN
MIERZONO W ŚWIELE OTWORU


INWENTARYZACJĘ CAŁEGO BUDYNKU
WYKONANO TYLKO W OBRĘBIE
PROJEKTOWANEGO SZYBU WINDY

LEGENDA:

 ŚCIANY ISTNIEJĄCE

arch. Wojciech Mamica
tel. 033 816 93 03 /biuro/
(0)606 688 483
www.at11.pl, at11@op.pl

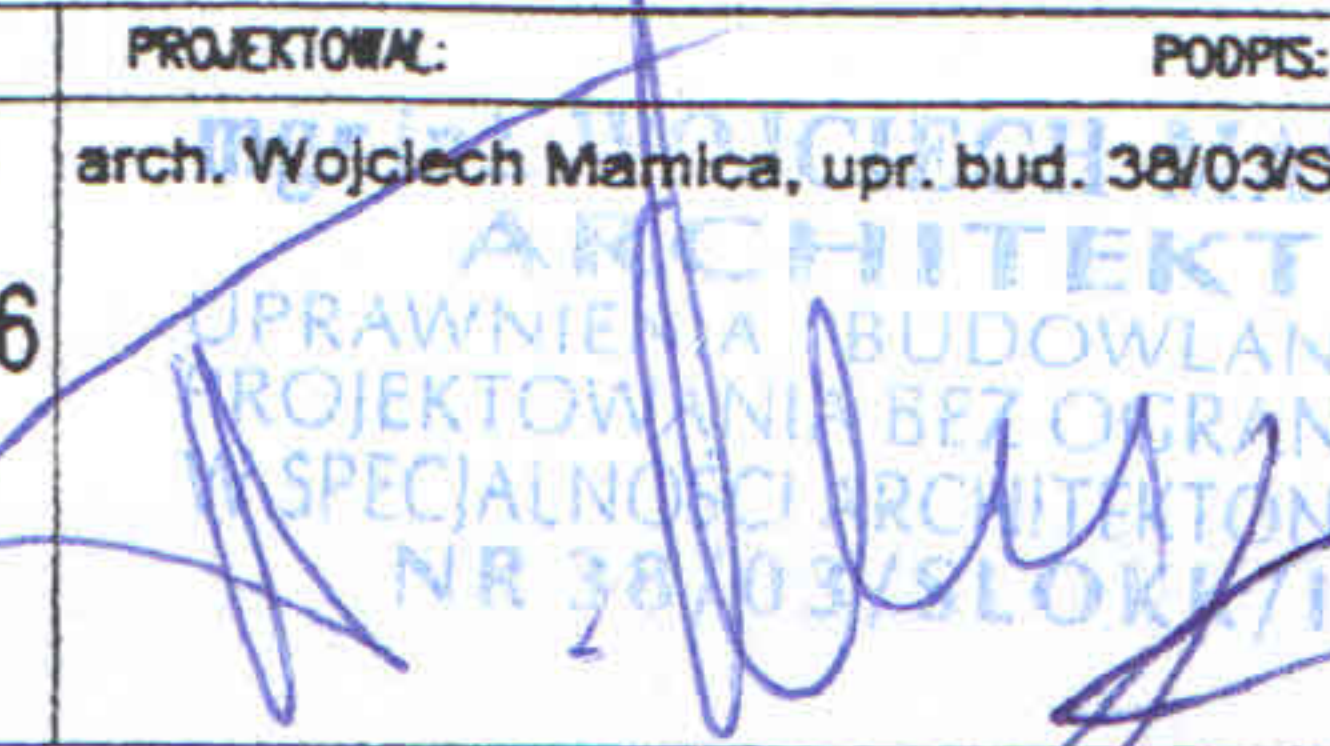
TEMAT: ADRES:		INWENTARYZACJA BUDYNKU MIEJSKIEGO PRZEDSZKOLA NR 6 Z OŚRODKIEM REHABILITACYJNO - -WYCHOWAWCZYM W OBRĘBIE PROJEKTOWANEGO WEWNĘTRZNEGO SZYBU WINDOWEGO W USTROŃ PRZY UL. SZEROKIEJ 7, OBRĘB : NIERODZIM, DZIAŁKA PGR 346/28			
NAZWA RYSUNKU:		PRZEKRÓJ A-A - INWENTARYZACJA			
INWESTOR:		PROJEKTOWAŁ:	PODPIS:	DATA	INWENTARYZACJA
MIEJSKIE PRZEDSZKOLE nr 6		arch. Wojciech Mamica, upr. bud. 38/03/SŁOKK/II		GRUDZIEŃ 2010	BRANŻA : ARCHITEKTURA
ul. Szeroka 7 43-450 Ustroń		UPRAWNIENIA BUDOWLANE DO PROJEKTOWANIA BEZ OGRANICZEN W SPECJALNOŚCI ARCHITEKTONICZNEJ NR 38/03/SŁOKK/II		SKALA 1:100	
				RTS. NR 4IN	pracownia architektury tel. 606 688 483, 816 93 03
pracownia architektoniczna .a t 1 1. ul. dmowskiego 14/10 43-300 bielsko-biała tel./fax. (33) 816 93 03 NINIEJSZE OPRACOWANIE STANOWI DZIEŁO AUTORSKIE I PODLEGA OCHRONIE ZGODNIE Z USTAWĄ Z DNIA 04.02.1994R					

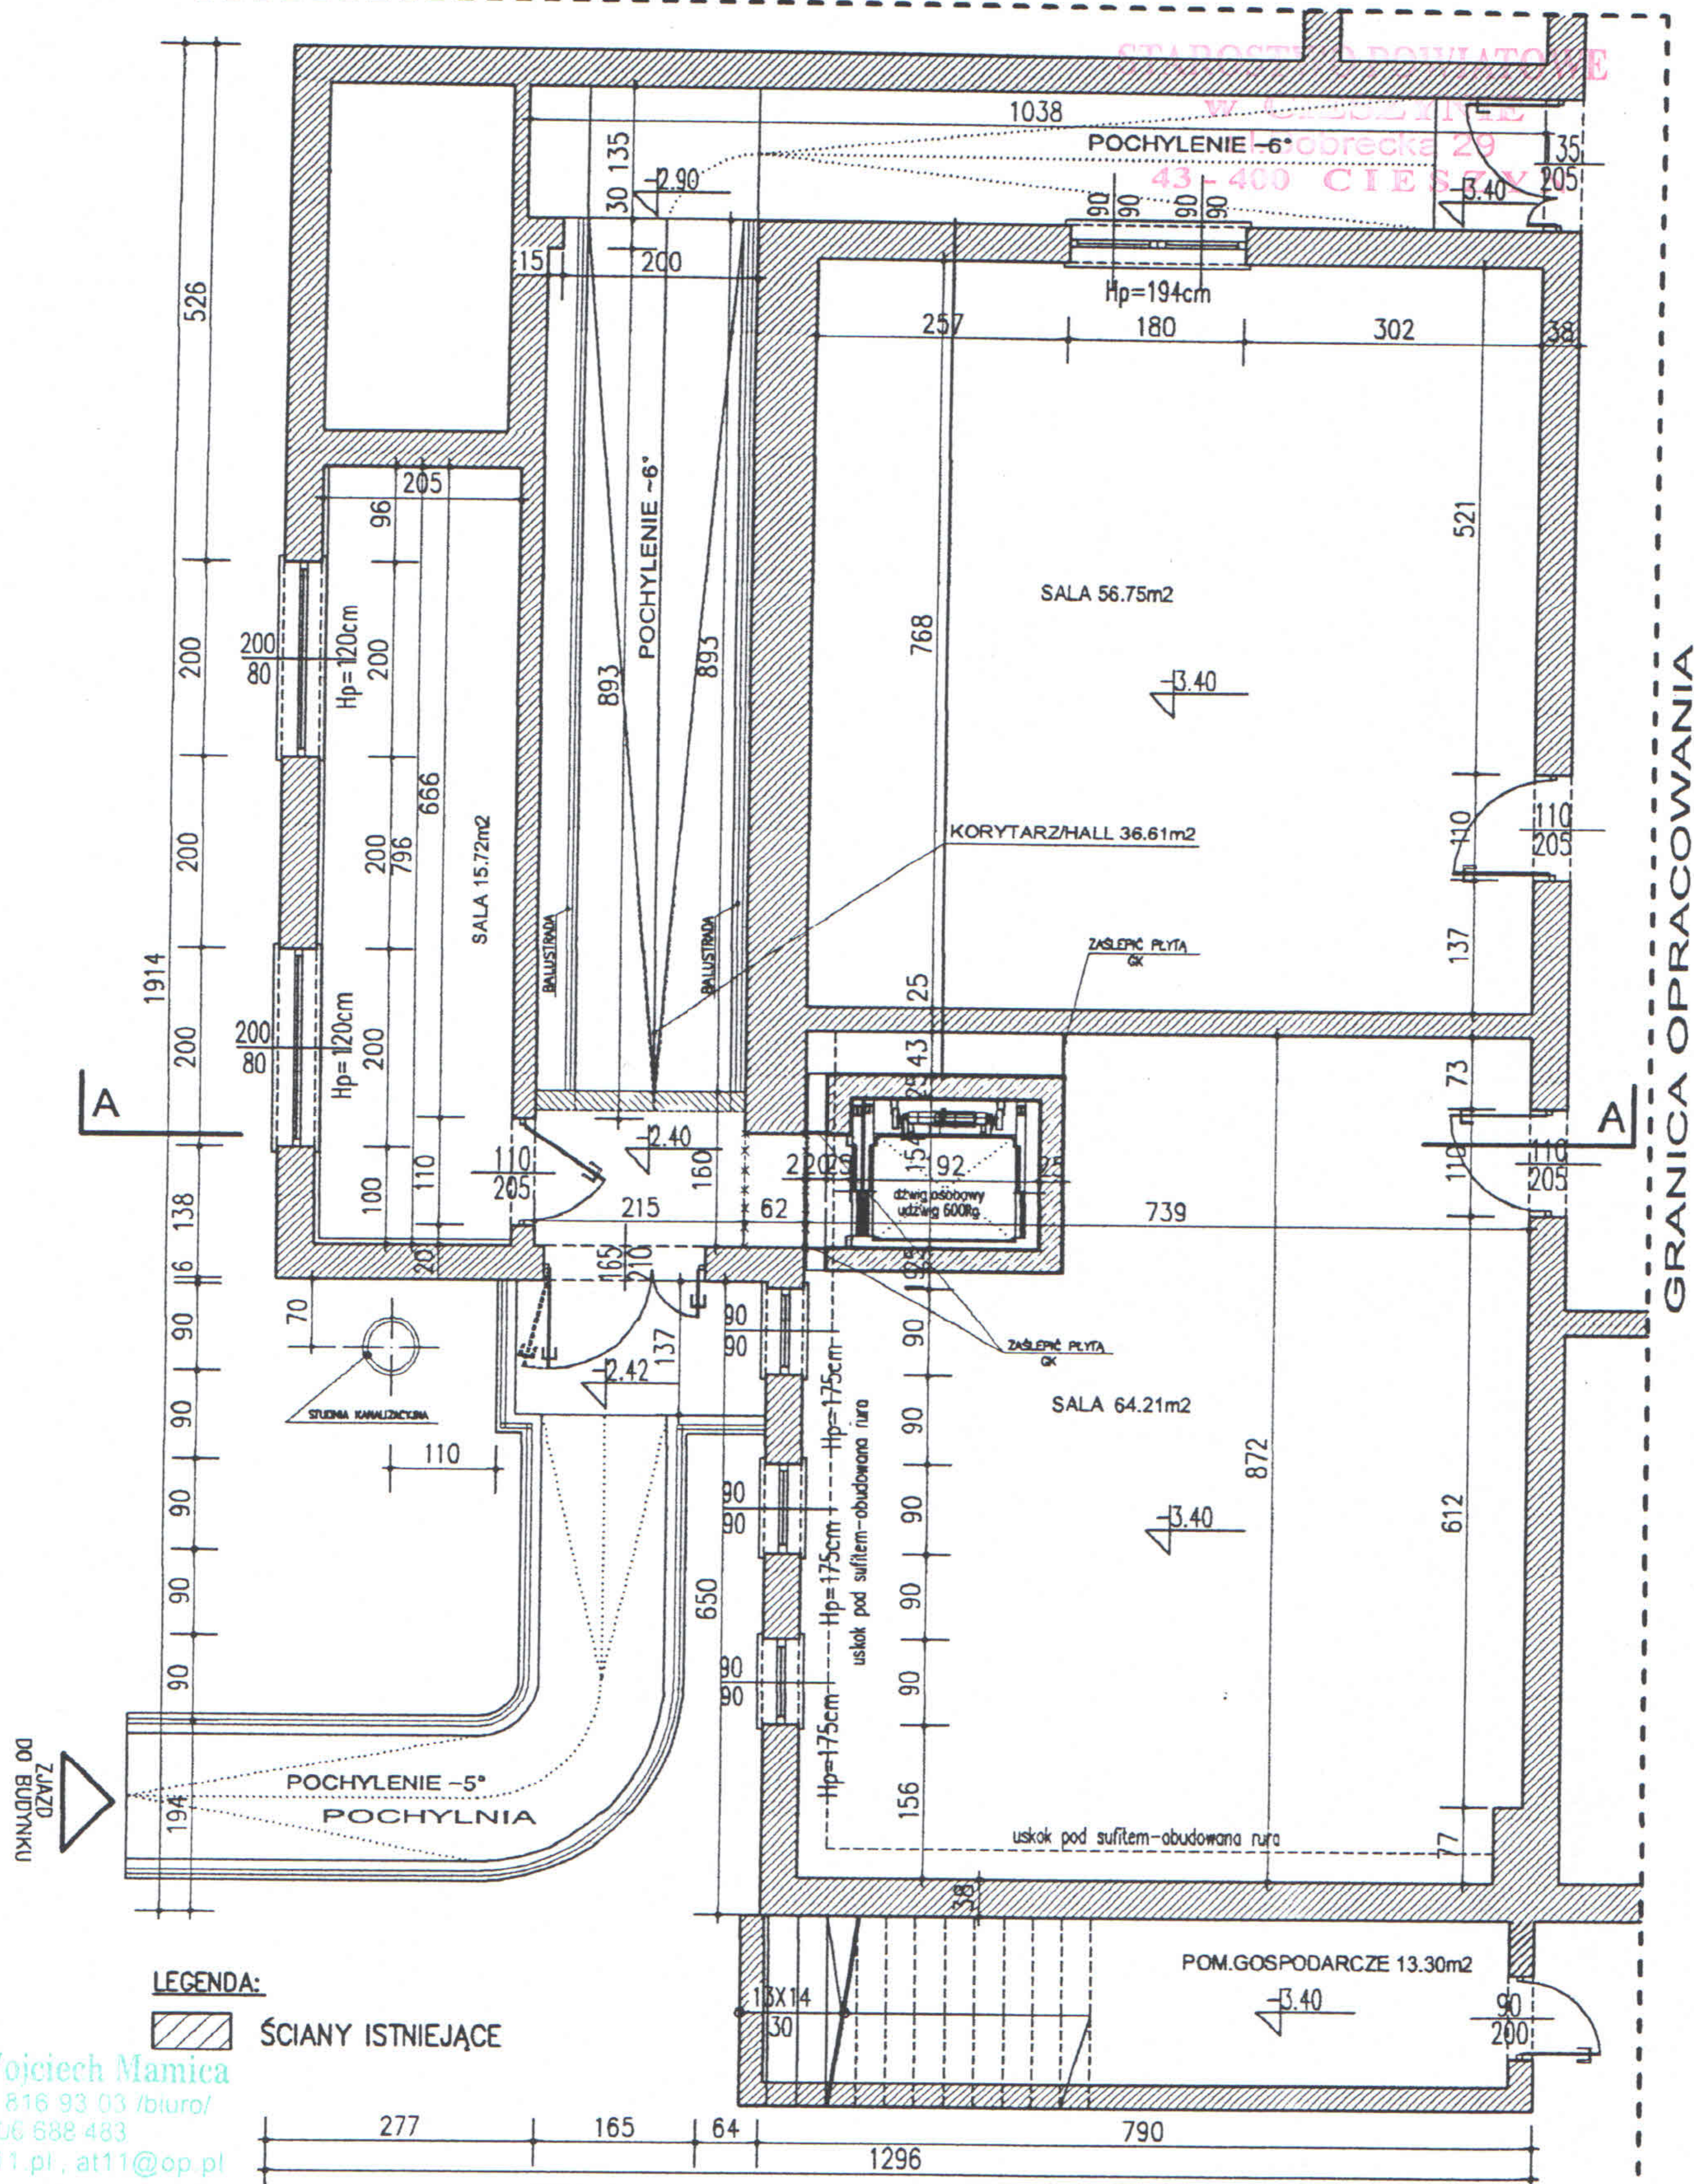

arch. Wojciech Mamica
tel. 033 816 93 03 /biuro/
(0)606 688 483
www.at11.pl, at11@op.pl

UWAGA:
WSZYSTKIE DANE KONSTRUKCYJNE
I MATERIAŁOWE ZNAJDUJĄ SIĘ
W EKSPERTYZIE TECHNICZNEJ
WSZYSTKIE WYMIARY DRZWI I OKIEN
MIERZONO W ŚWIELE OTWORU
INWENTARYZACJĘ CAŁEGO BUDYNKU
WYKONANO TYLKO W OBRĘBIE
PROJEKTOWANEGO SZYBU WINDY


TEMAT: ADRES:	INWENTARYZACJA BUDYNKU MIEJSKIEGO PRZEDSZKOLA NR 6 Z OŚRODKIEM REHABILITACYJNO - WYCHOWAWCZYM W OBRĘBIE PROJEKTOWANEGO WEWNĘTRZNEGO SZYBU WINDOWEGO W USTROŃ PRZY UL. SZEROKIEJ 7, OBRĘB : NIERODZIM, DZIAŁKA PGR 346/28		
NAZWA RYSUNKU:	RZUT PIWNICY-LOKALIZACJA SZYBU WINDY		
INWESTOR:	PROJEKTOWAŁ:	PODPIS:	DATA
MIEJSKIE PRZEDSZKOLE nr 6	arch. Wojciech Mamica, upr. bud. 38/03/SŁOKKII		GRUDZIEŃ 2010
ul. Szeroka 7 43-450 Ustron			SKALA 1:100
			RYS. NR 2L
pracownia architektoniczna .a t 1 1. ul. dmowskiego 14/10 43-300 bielsko-biala tel./fax. (33) 816 93 03			
NINIEJSZE OPRACOWANIE STANOWI DZIEŁO AUTORSKIE I PODLEGA OCHRONIE ZGODNIE Z USTAWĄ Z DNIA 04.02.1994 R			

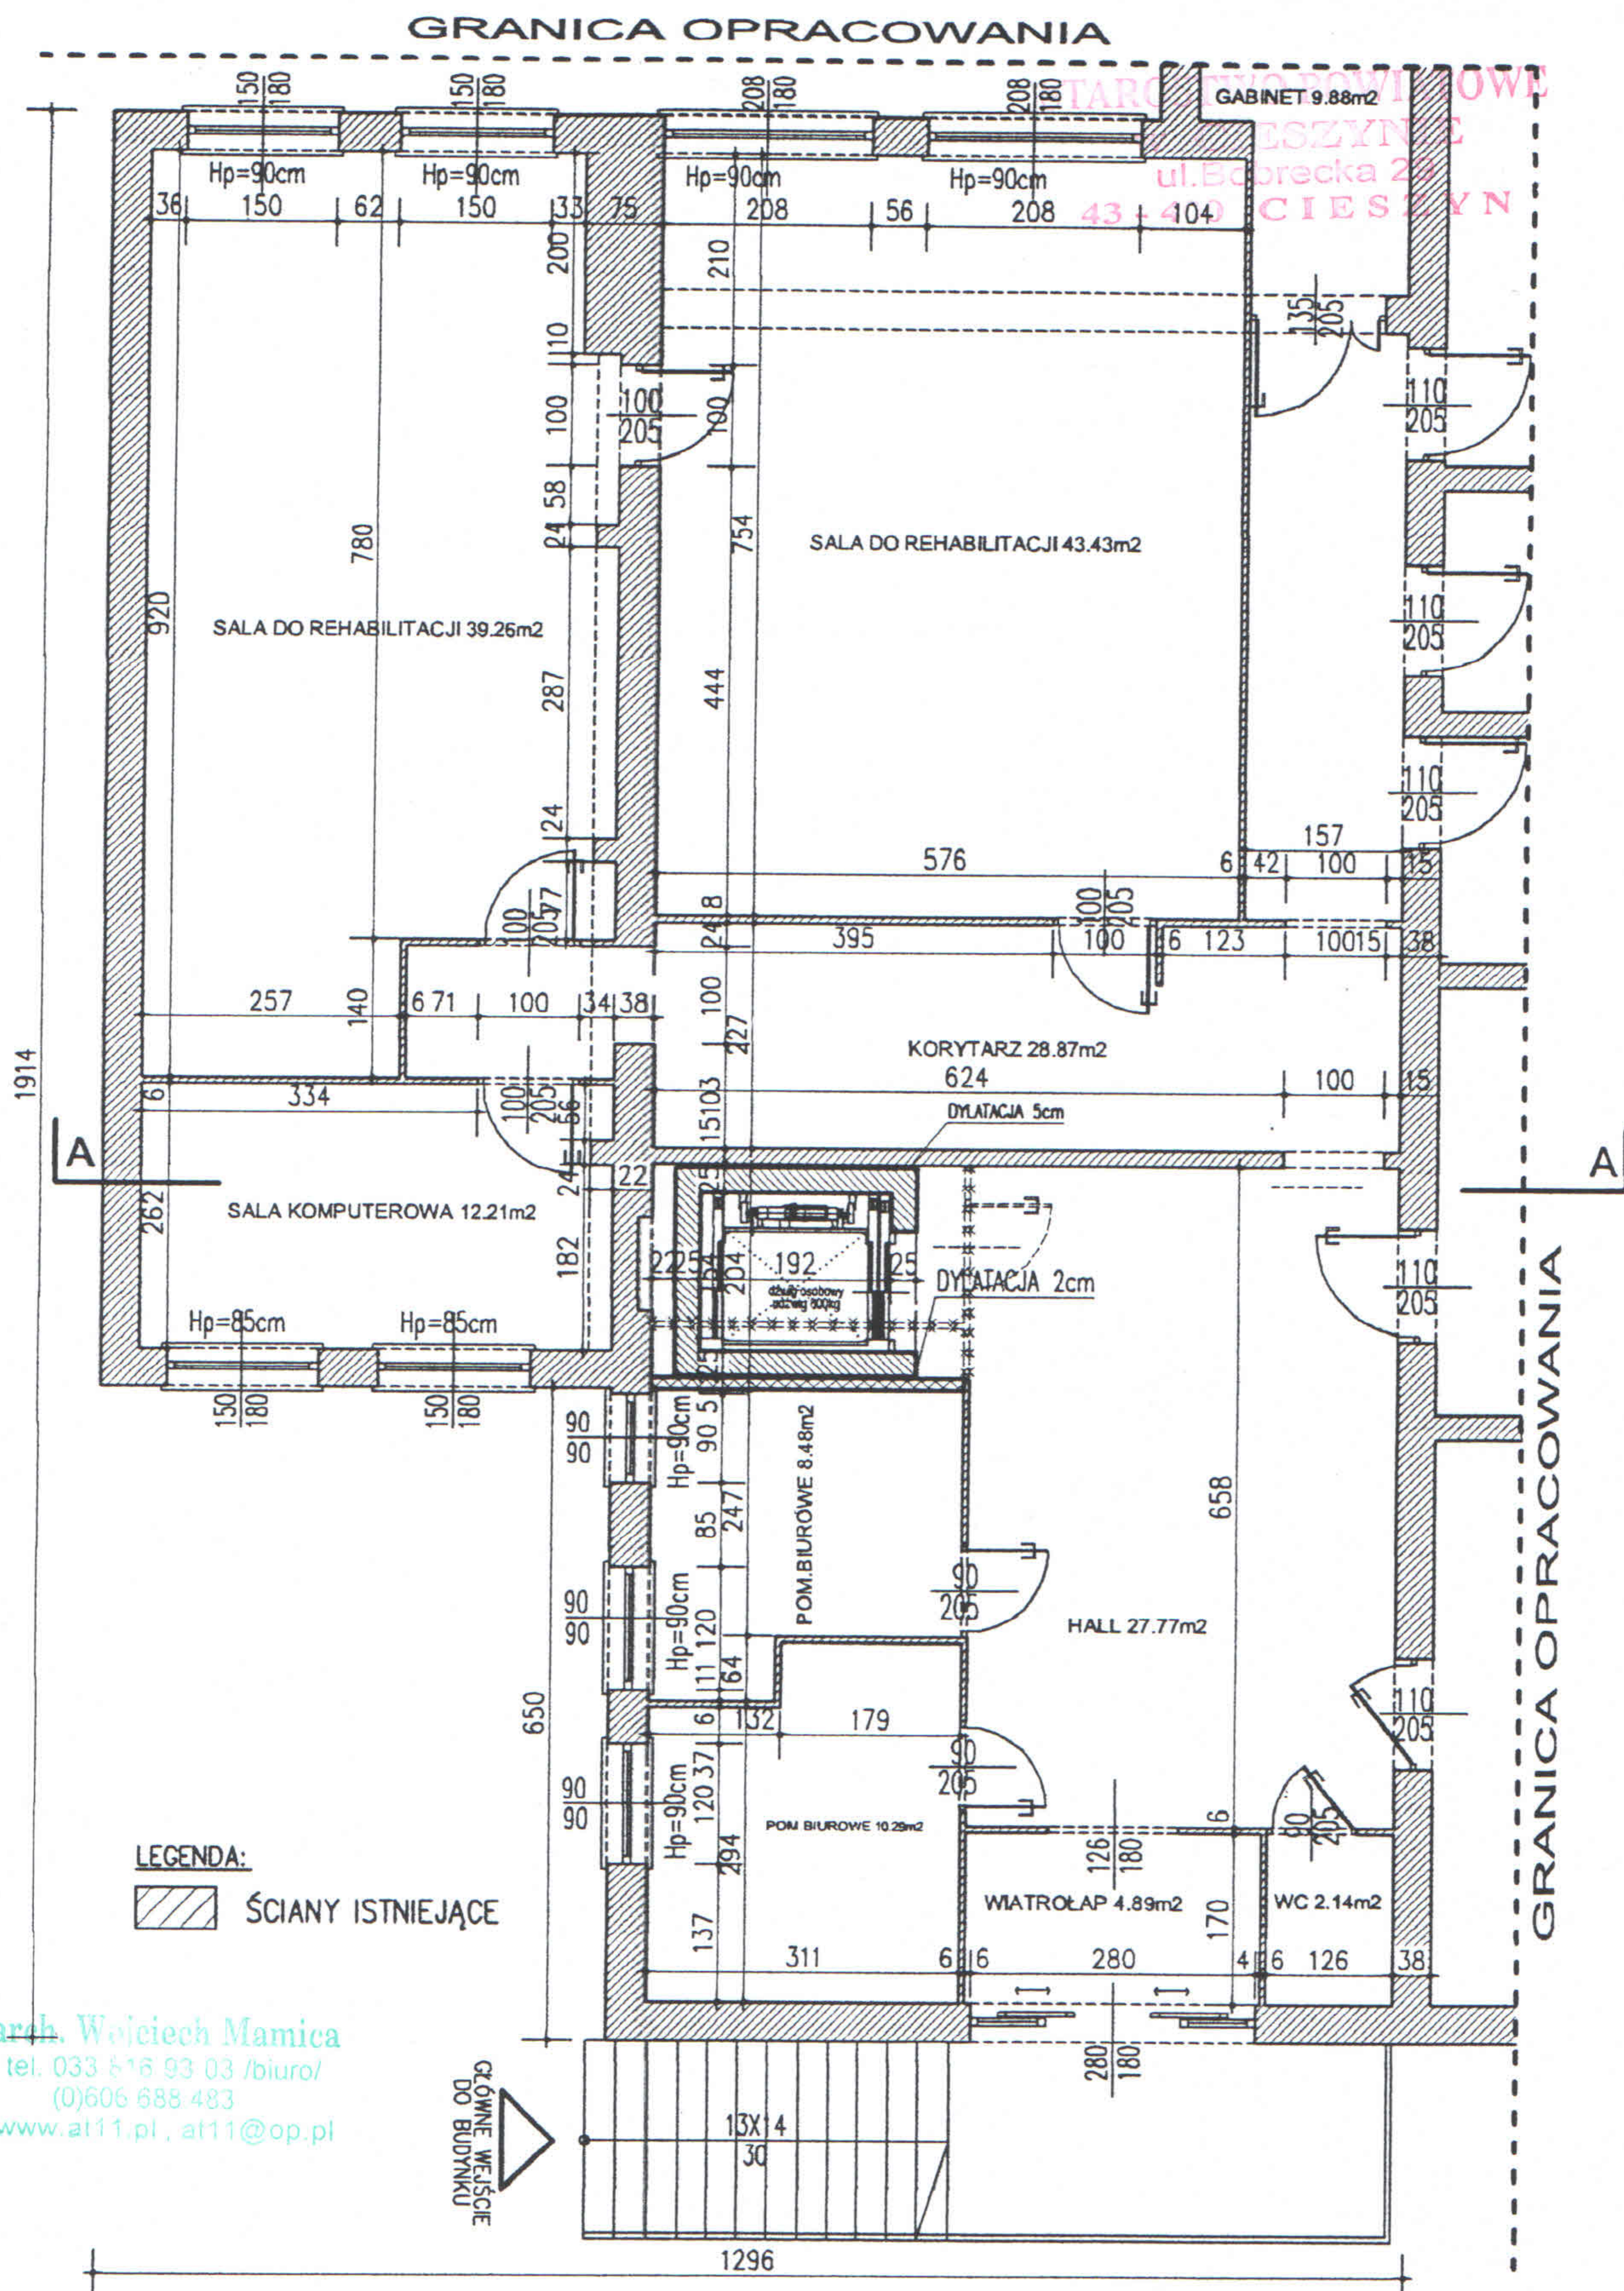

UWAGA:
 WSZYSTKIE DANE KONSTRUKCYJNE
 I MATERIAŁOWE ZNAJDUJĄ SIĘ
 W EKSPERTYZIE TECHNICZNEJ
 WSZYSTKIE WYMIARY DRZWI I OKIEN
 MIERZONO W ŚWIEŹLE OTWORU
 INWENTARYZACJĘ CAŁEGO BUDYNKU
 WYKONANO TYLKO W OBRĘBIE
 PROJEKTOWANEGO SZYBU WINDY

TEMAT: ADRES:	INWENTARYZACJA BUDYNKU MIEJSKIEGO PRZEDSZKOLA NR 6 Z OŚRODKIEM REHABILITACYJNO - -WYCHOWAWCZYM W OBRĘBIE PROJEKTOWANEGO WEWNĘTRZNEGO SZYBU WINDOWEGO W USTROŃ PRZY UL. SZEROKIEJ 7, OBRĘB : NIERODZIM, DZIAŁKA PGR 346/28		
NAZWA RYSUNKU:	RZUT PARTERU-LOKALIZACJA SZYBU WINDY		
INWESTOR:	PROJEKTOWAŁ:	PODPIS:	DATA
MIEJSKIE PRZEDSZKOLE nr 6	arch. Wojciech Mamica, upr. bud. 38/03/SŁOKK/II		GRUDZIEŃ 2010
ul. Szeroka 7 43-450 Ustron	OPRACOWAŁ: ROBERT PIETRZYK	SKALA 1:100	RYS. NR 3L
pracownia architektoniczna .a t 1 1, ul. dmowskiego 14/10 43-300 bielsko-biała tel./fax. (33) 816 93 03			
NINIEJSZE OPRACOWANIE STANOWI DZIEŁO AUTORSKIE I PODLEGA OCHRONIE ZGODNIE Z USTAWĄ Z DNIA 04.02.1994 R			

KRAWĘDŹ ISTNIEJĄCEGO WEWNĘTRZNEGO PODESTU NALEŻY PRZESUNĄĆ O 20cm W GŁĘB POCHYLENIA W CELU POWIĘKSZENIA CAŁEGO PODESTU NALEŻY ZWERYFIKOWAĆ KĄT NACHYLENIA ISTNIEJĄCEJ POCHYLNI W KIERUNKU SPADKU/ NACHYLENIA TAK ABY NACHYLENIE SPEŁNIAŁO DOPUSZCZALNE NORMY DOTYCZĄCE NACHYLENIA PODJAZDÓW DLA NIEPEŁNOSPRAWNYCH

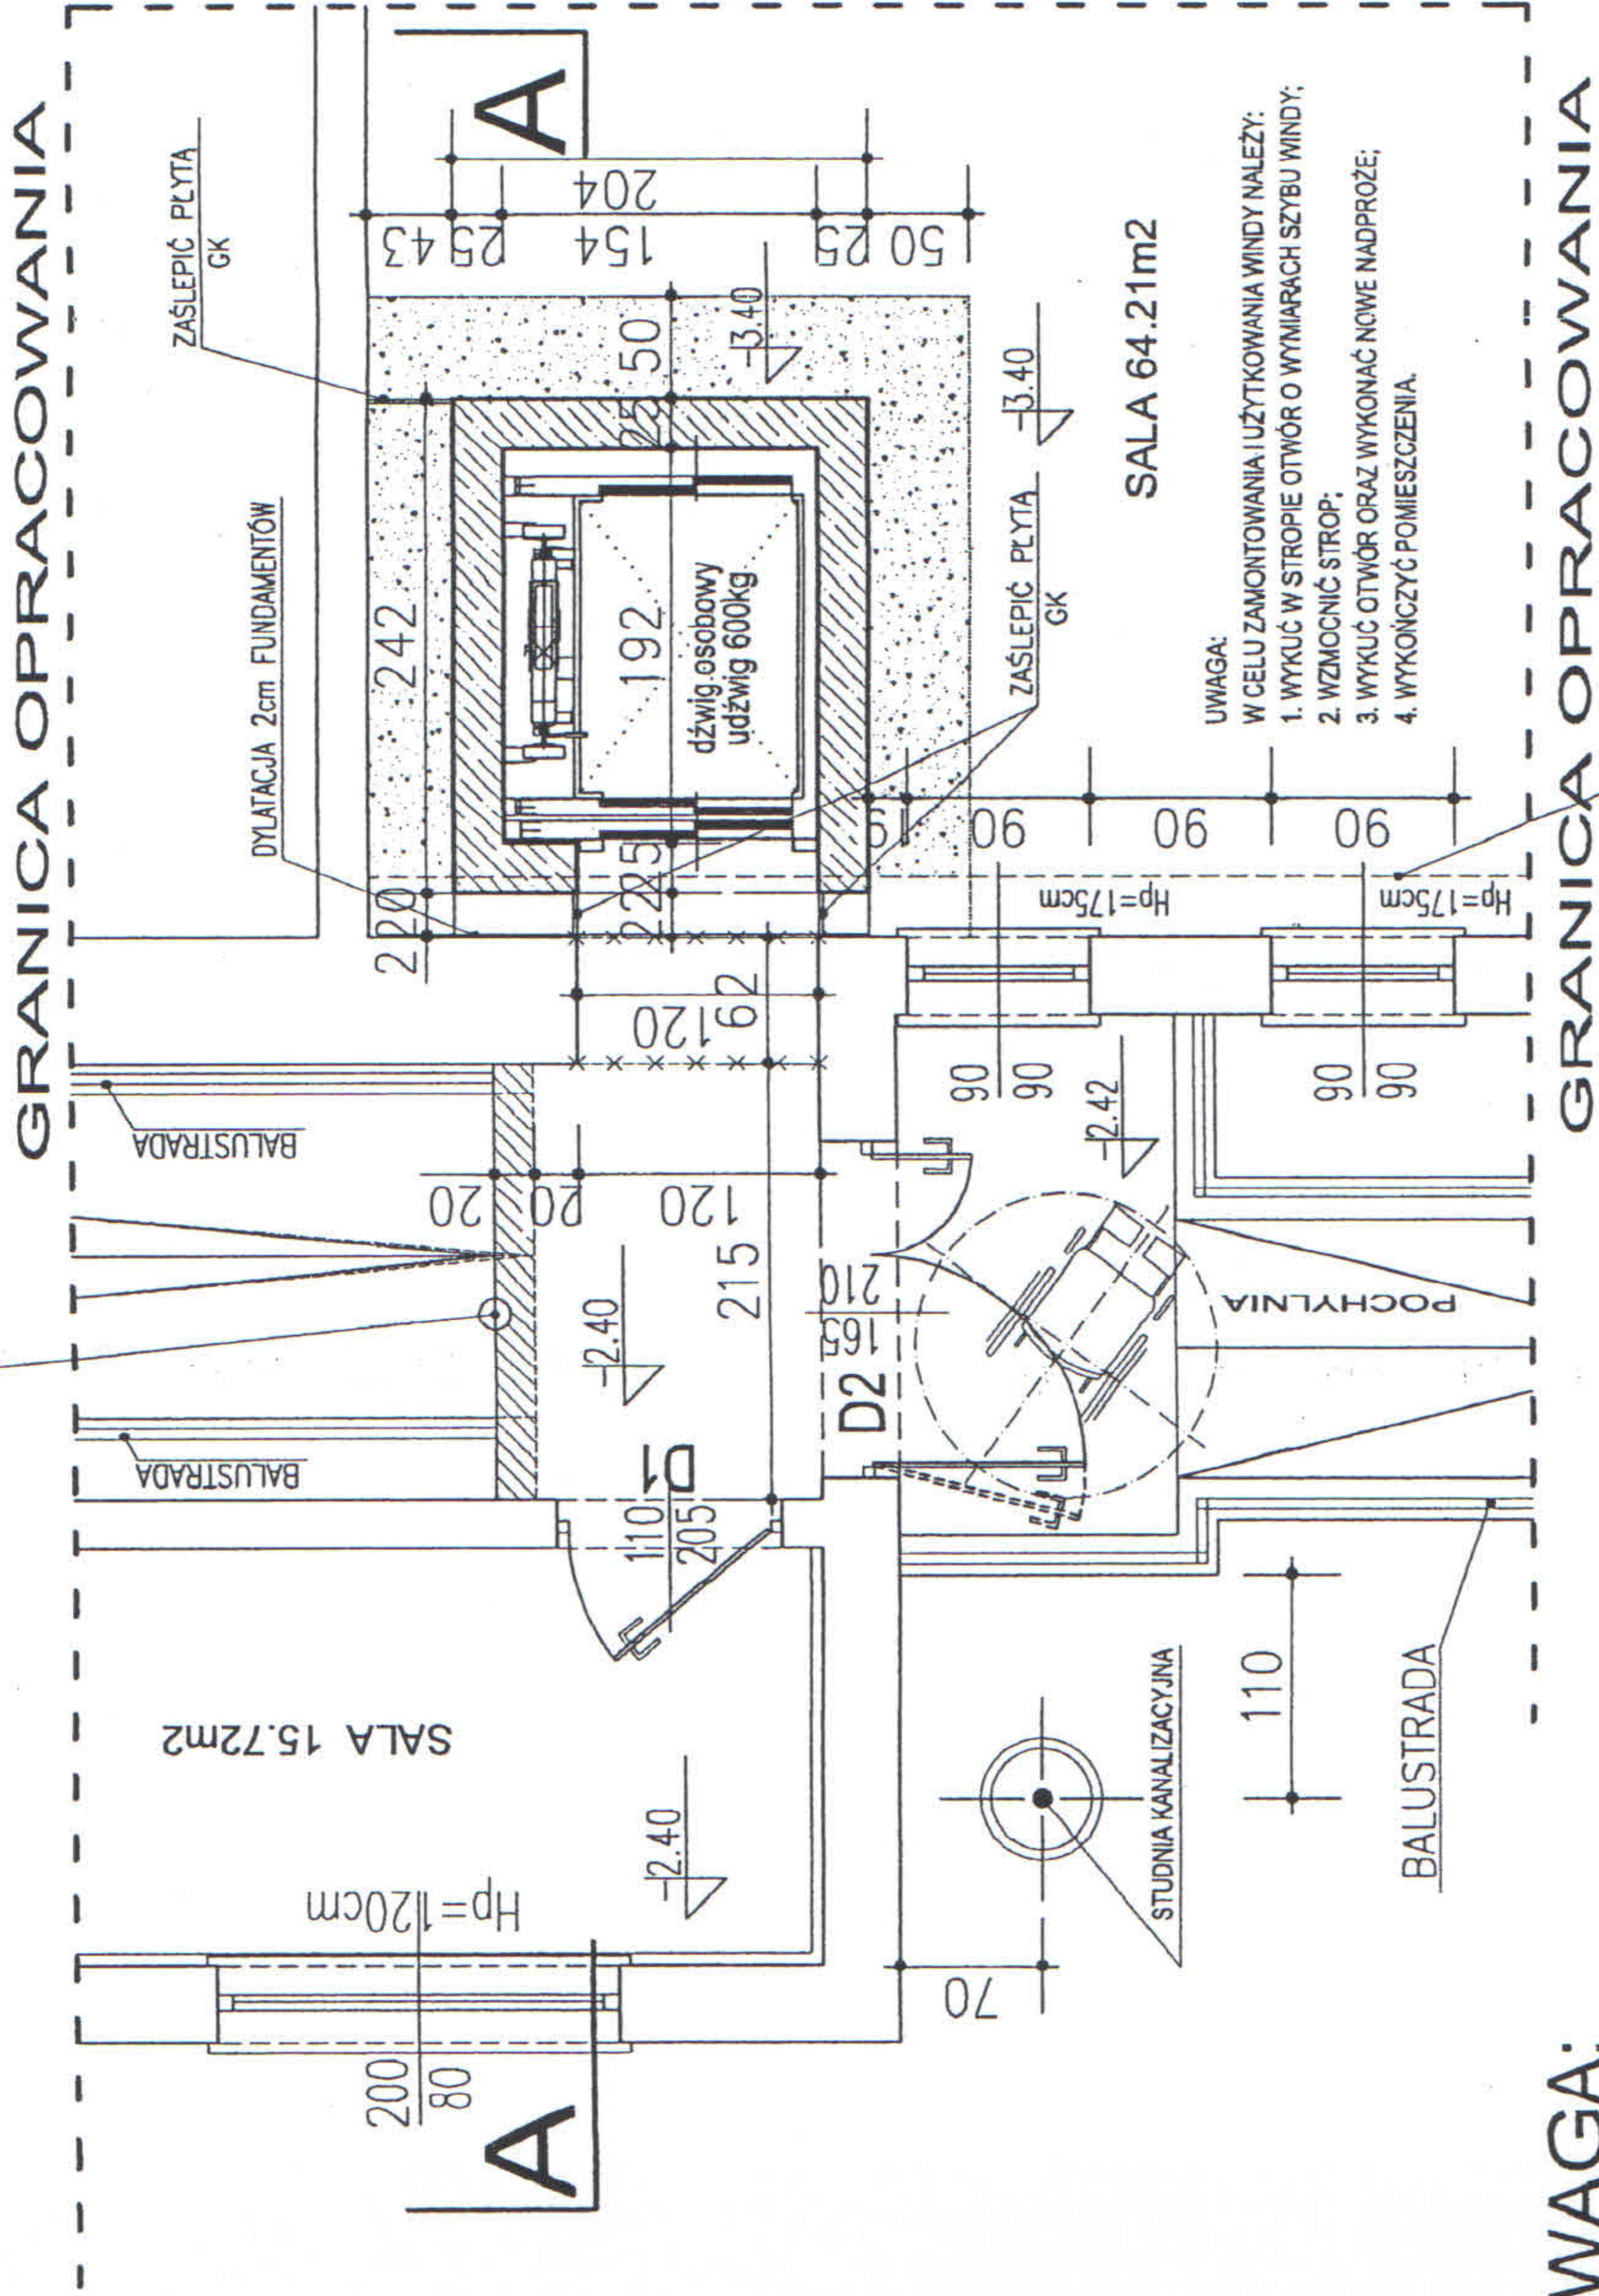

UWAGA:

PO WYKONANIU WYKOPU NALEŻY BEZWZGLĘDNIE POWIADOMIĆ KONSTRUKTORA I KIEROWNIKA BUDOWY W CELU DOKŁADNEGO SPRAWDZENIA GRUNTU W WYKOPIE ORAZ SAMEGO WYKOPU PRZED ROZPOCZĘCIEM WYKONYWANIA/MUROWANIA SZYBU WINDY NALEŻY BEZWZGLĘDNIE POWIADOMIĆ PRODUCENTA I DOSTAWCZĘ SZYBU WINDY W CELU OMÓWIENIA I SPRAWDZENIA SZCZEGÓŁÓW TECHNICZNYCH I SPECYFIKACYJNYCH

UWAGA !

Fundamenty posadowić na gruncie rodzimym na poziomie fundamentów istniejących. Głębokość podszymbia min. 150cm Po wykonaniu wykopu należy spr. poziom posadowienia istn. fundamentów i do nich dopasować projektowane fundamenty szybu

GRANICA OPRACOWANIA

UWAGA:
W CELU ZAMONTOWANIA I UŻYTKOWANIA WINDY NALEŻY:
1. WYKŁUĆ W STROPIE OTWÓR O WYMIARACH SZYBU WINDY;
2. WZMOCNIĆ STROP;
3. WYKŁUĆ OTWÓR ORAZ WYKONAĆ NOWE NADPROŻE;
4. WYKOŃCZYĆ POMIESZCZENIA

GRANICA OPRACOWANIA

ISTNIEJĄCA RURĘ OBUJOWANĄ PŁYTĄ GK NALEŻY PRZEŁOŻYĆ WOKÓŁ WYBUDOWANEGO

opiniowano pod względem zgodności z przepisami i wymaganiami ergonomii:
inż. poż. Jan Rudnicki
Pracownia Projektowa i Inżynierska
43-300 BIELSKO-BIAŁA, ul. Krakowska 68
43-300 BIELSKO-BIAŁA, ul. Krakowska 68
praca: 33 499 44 14, kom. 668 035 650
www.gore-tech.pl
Data: 25.02.2011
Lp opinii: 28/2011

RZECZOZNAWCA d/s ZABEZPIECZEN PRZECIWPOŻAROWYCH
inż. poż. Jan Rudnicki Nr upr. 253/93
Bielsko-Biała, dnia 25.02.2011
Zgodność projektu z wymaganiami ochrony przeciwpożarowej stwierdzam
bez uwag

z uwagami

UWAGA:

WSZYSTKIE DANE KONSTRUKCYJNE I MATERIAŁOWE ZNAJDUJĄ SIĘ W OPRACOWANIU KONSTRUKCYJNYM WYMIARY OTWORU WEJŚCIOWEGO DO SZYBU WINDY W PIWNICY BARDZO DOKŁADNIE SPRAWDZIĆ NA BUDOWIE

UWAGA:

- W CELU ZAMONTOWANIA I UŻYTKOWANIA WINDY NALEŻY:
1. WYKŁUĆ W STROPIE OTWÓR O WYMIARACH SZYBU WINDY;
 2. WZMOCNIĆ STROP;
 3. WYKŁUĆ OTWÓR ORAZ WYKONAĆ NOWE NADPROŻE;
 4. WYKOŃCZYĆ POMIESZCZENIA.
 5. USUNĄĆ CZĘŚĆ ISTNIEJĄCEJ POSADZKI NA SZEROKOŚĆ 50cm OD SZYBU WINDY WYKONAĆ IZOLACJĘ PRZECIWWODNĄ UZUPEŁNIĆ ODPOWIEDNIO POSADZKĘ

Osprzęt i elementy konstrukcyjne do montażu windy osadzić według wytycznych producenta.

LEGENDA:

ŚCIANY ISTNIEJĄCE

WYBURZENIA

SZYB WINDY – PUSTAKI BETON. KLASY 15MPa GR.25cm

OBSZAR USUNIĘCIA ISTNIEJĄCEJ POSADZKI I WYKONANIA NOWEJ IZOLACJI PRZECIWWODNEJ ORAZ UZUPEŁNIENIA POSADZKI

D1 DRZWI DO SALI REHABILITACYJNEJ NALEŻY PRZEROBIĆ NA OTWIERANE DO WEWNĄTRZ POMIESZCZENIA

D2 DRZWI ZEWNĘTRZNE DO BUDYNKU NALEŻY PRZEROBIĆ LUB WYMIENIĆ NA OTWIERALNE W TAKI SPOSÓB ABY WIĘKSZE SKRZYDŁO O SZER.90cm BYŁO LEWE, OTWIERAŁO SIĘ NA MUREK POCHYLNI I POSIADAŁO BLOKADĘ SKRZYDŁA DRZWI TE POKAZANO NA RYSUNKU RZUTU PIWNICY

RZUT PIWNICY - PROJEKT

TEMAT: ADRES:	PROJEKT WEWNĘTRZNEGO SZYBU WINDOWEGO DLA OSÓB NIEPEŁNOSPRAWNYCH W MIEJSKIM PRZEDSZKOLU NR 6 Z OŚRODKIEM REHABILITACYJNO-WYCHOWAWCZYM W USTRONIU PRZY UL. SZEROKA 7, OBREB: NIERODZIM, DZIAŁKA PGR 346/28			
NAZWA RYSUNKU:	RZUT PIWNICY - PROJEKT			
INWESTOR:	PROJEKTOWAŁ: arch. Wojciech Mamica, upr. bud. 38/03/SLOKKVII	DATA:	GRUDZIEŃ 2010	BRANŻA: ARCHITEKTURA
	MIEJSKIE PRZEDSZKOLE nr 6	PODPIS:	SKALA 1:50	PROJEKTOWAŁO arch. Wojciech Mamica
	ul. Szeroka 7 43-450 Ustroń	OPRACOWAŁ: ROBERT PIETRZYK	RYS. NR 2P	PROJEKTOWAŁO arch. Wojciech Mamica
				PRACOWNIA architektoniczna .a t 1 tel. 606 688 483, 616 93 03
				PRACOWNIA architektoniczna .a t 1 tel. 606 688 483, 616 93 03
				PRACOWNIA architektoniczna .a t 1 tel. 606 688 483, 616 93 03

pracownia architektoniczna .a t 1 ul. dmowskiego 14/10 43-300 bielsko-biała tel./fax. (33) 816 93 03
NIEJEST OPRACOWANIE STANOWI DZIEŁO AUTORSKIE I PODLEGA OCHRONIE Z USTAWĄ Z DNIA 02.1994R

RZUT PIWNICY-PROJEKT