
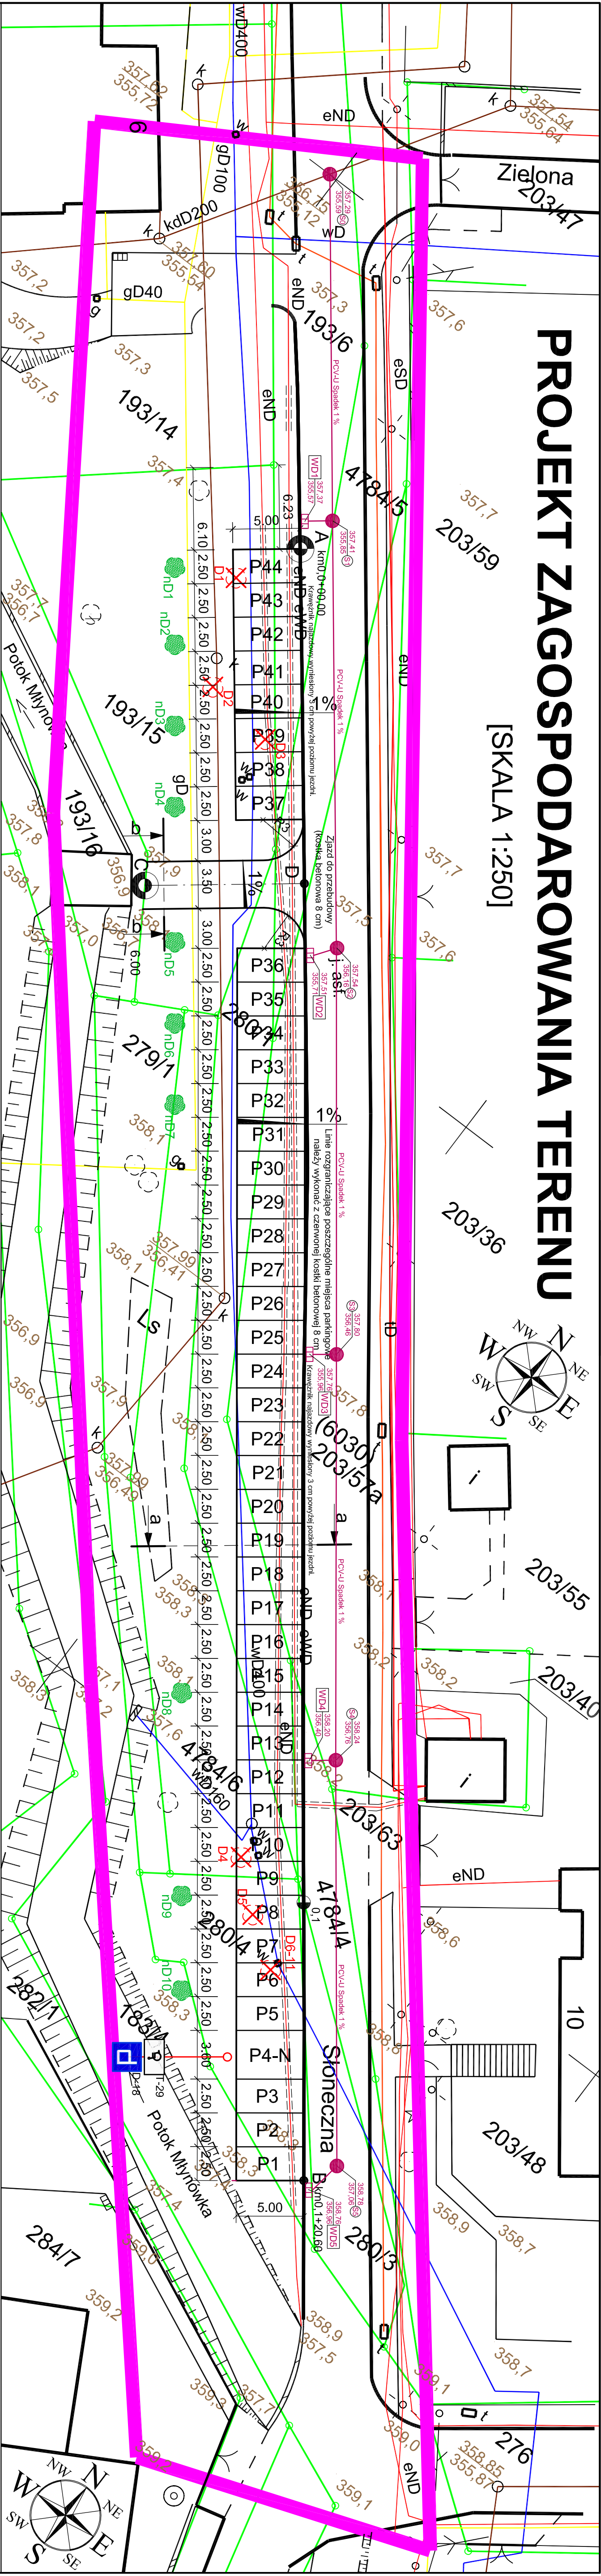


PROJEKT ZAGOSPODAROWANIA TERENU

[SKALA 1:250]

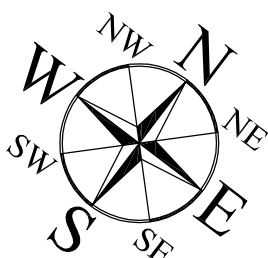

ZAGOSPODAROWANIE TERENU

[SKALA 1:250]

BILANS TERENU

Numer działki		Powierzchnia działki		Powierzchnia parkingu	
nr 183/4	100 m²	nr 183/4	7,36 m²	7,36 m²	7,36 %
nr 193/6	366 m²	nr 193/6	32,64 m²	32,64 m²	8,92 %
nr 193/15	524 m²	nr 193/15	90,62 m²	90,62 m²	17,29 %
nr 280/1	256 m²	nr 280/1	111,35 m²	111,35 m²	43,50 %
nr 280/3	120 m²	nr 280/3	1,72 m²	1,72 m²	1,43 %
nr 280/4	223 m²	nr 280/4	102,17 m²	102,17 m²	45,82 %
nr 4784/4	172 m²	nr 4784/4	9,47 m²	9,47 m²	5,51 %
nr 4784/5	521 m²	nr 4784/5	23,32 m²	23,32 m²	4,48 %
nr 4784/6	260 m²	nr 4784/6	36,79 m²	36,79 m²	14,15 %
nr 203/57a	183,97 m²	nr 203/57a	183,97 m²	183,97 m²	24,59 %
Σ= 3290 m²		Σ= 599,41 m²			

LEGENDA

	- zakres aktualizacji mapy		- istniejąca sieć kanalizacyjna		- istn. rzędne wysokościowe
	- granice działek		- istniejąca sieć telekomunikacyjna		- nowe drzewa (wierzby)
	- istniejąca sieć wodociągowa		- budynki		- projektowane studnie
	- istniejąca sieć energetyczna		- skarpy		- projektowane deszczowe
	- istniejąca sieć gazownicza		- numery działek		- proj. wpusty deszczowe
UWAGA: Projektuje się parking dla 44 samochodów osobowych (o nawierzchni rozbiłkowej - z kostki betonowej szarej 8 cm). W związku z planowaną wycinką wskazanych drzew wykonanie nowych nasadzeń we wskazanych miejscach (wierzby - 10 szt.). Wszystkie roboty ziemne prowadzone w miejscach występowania infrastruktury podziemnej należy prowadzić ręcznie.			- proj. kanalizacja deszczowa		- proj. i istn. rury ochronne

Zakres opracowania:

budowa parkingu dla samochodów osobowych
wzdłuż ulicy Słonecznej w Ustroniu wraz
z odwodnieniem i robotami towarzyszącymi.

Pro-Admini S. C.

43-410 Żelazów, ul. Kochanowskiego 46

mgr inż. Alina Kojec-Ziębić

mgr inż. inż. Lukasz Tarposz

mgr inż. Teresa Sinielana-Guzia

mgr inż. dla samochodów osobowych na odcinku 150 mb

inwestor

43-450 Ustron, Rynek 1

Skala

1:250

Data

X 2009 r.

Województwo: śląskie
Miało: Ustron
Obręb: 0004-Ustron
Jednostka ewidencyjna: 240302_1-Ustron
Sekcja: 541,431,0221, 0223, 0224
Ulica: Słoneczna
Ilość miejsc stojowych: 44 stanowiska (jedno dla osób niepełnosprawnych)
Granica opracowania: parcele nr: 183/4, 193/6, 193/15, 280/1, 280/3, 280/4, 4784/4, 4784/5, 4784/6, 203/57a (6030), 279/1, 203/59, 203/36, 203/55, 203/40, 203/48, 276, 280/3, 280/4, 282/1, 284/7, 284/8, 284/9, 284/99, 284/100.

Nie wyklucza się innego uzbrojenia infrastruktury podziemnej.