


Kopia mapy ewidencyjnej

PROJEKT ZAGOSPODAROWANIA TERENU - MAŁY PLAC ZABAW PRZY SZKOLE
PODSTAWOWEJ NR 5 W USTRONI NA DZIAŁCE NR 359/148

Skala 1:1000

SKALA 1 :1000

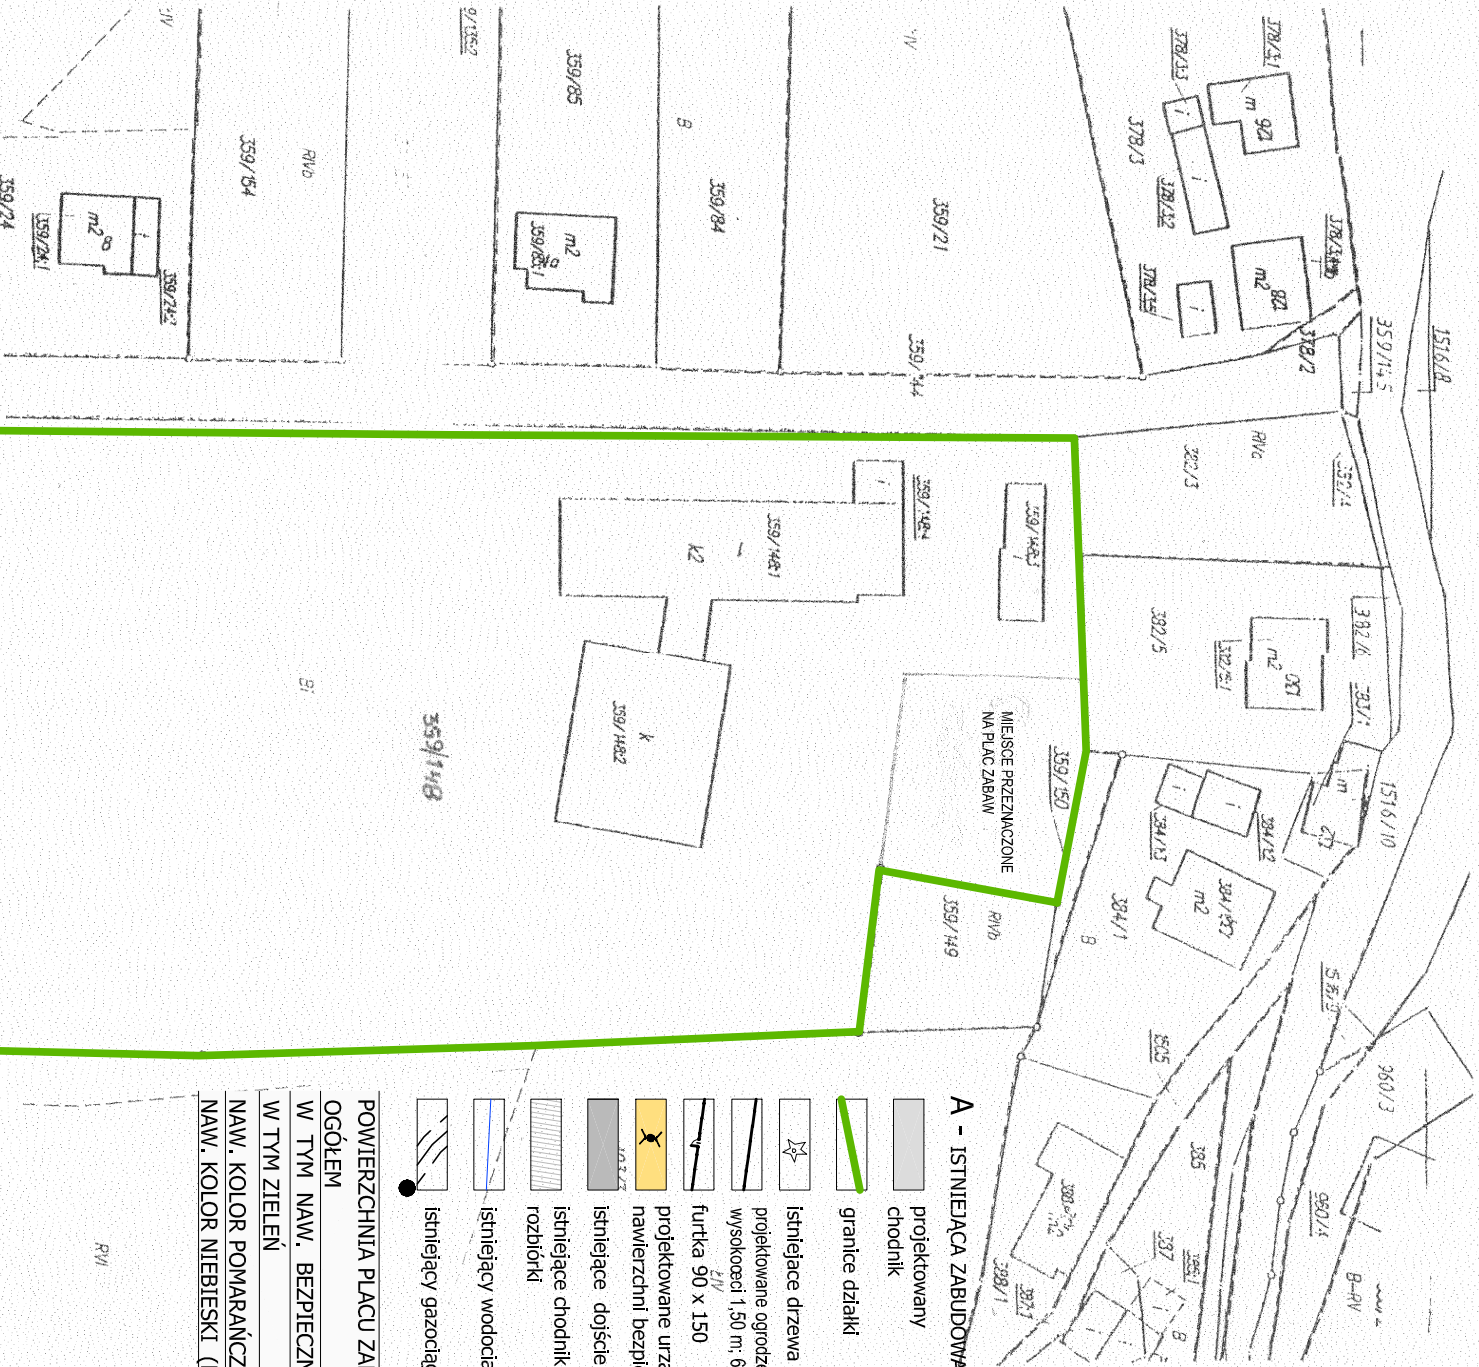

A - ISTNIEJĄCA ZABUDOWA SZKOŁY

- projektowany chodnik
- granice działki
- istniejące drzewa
- projektowane ogrodzenie wysokości 1,50 m; 66,15 mb
- futarka 90 x 150
- projektowane urządzenia zabawowe na nawierzchni bezpiecznej
- istniejące dojście do placu zabaw
- istniejące chodniki do rozbiórki
- istniejący wodociąg
- istniejący gazociąg

POWIERZCHNIA PLACU ZABAW	240,71 m ²
OGÓŁEM	
W TYM NAW. BEZPIECZNA	165,72 m ²
W TYM ZIELEŃ	74,99 m ²
NAW. KOLOR POMARAŃCZOWY (HIC 220)	149,85 m ²
NAW. KOLOR NIEBIESKI (HIC 150)	15,87 m ²

2 6 CZE. 2009

Wykonał:
Ustroń, dnia

STAROSTA CIESZYŃSKI
Wydział Geodezji, Kartografii i Katastru
W obszarze oznaczonym linią
dokonano aktualizacji treści mapy zasadniczej.
Dokumenty z pomiaru uzupełniającego
do zasobu powiatowego w dniu
i zrewidencjonowanego pod nr
NINIEJSZA MAPA MOŻE SŁUŻYĆ
DO CEŁÓW PROJEKTOWYCH

Projektowane obiekty budowane wymagające pozwolenia na budowę
podlegają wytyczeniu i inwentaryzacji powyższej przez jednostki
uprawnione do wykonania pomiarów geodezyjnych.
Cieszyn, dn.
Miejski Geodeta
Inspektor Dokumentacji
w Referacie Ośrodek Dokumentacji
Geodezyjnej, Kartograficznej

GEODETA
Jarosław Lubert

M. T. SOŁOWSCY - NADZÓR, KOSZTORYSOWANIE, PROJEKTOWANIE	
PROJEKT ZAGOSPODAROWANIA TERENU - MAŁY PLAC ZABAW PRZY S.P. NR 5 W USTRONI; DZIAŁKA NR 359/148	
TEMAT:	PROJEKT ZAGOSPODAROWANIA TERENU W ZAKRESIE PLACU ZABAW
INWESTOR:	MIASTO USTRÓŃ
PROJEKTOWAŁ:	mgr inż. Tomasz SOŁOWSKI
SKALA: 1 : 1000	NR RYS. 1
DATA: 06. 2012.	UPR. NR : 1227/196/BB
PODPIS	