



WIDOK Z PRZODU

1:50

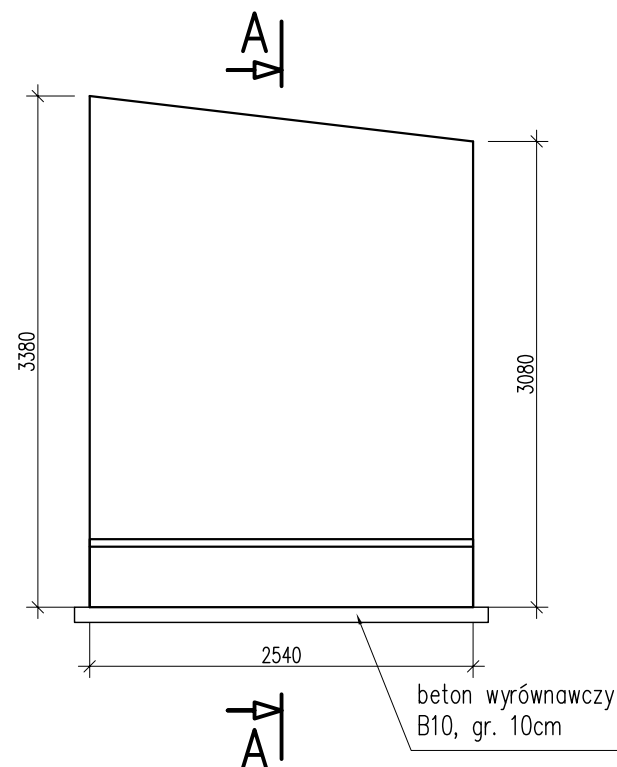


WIDOK Z GÓRY

1:50

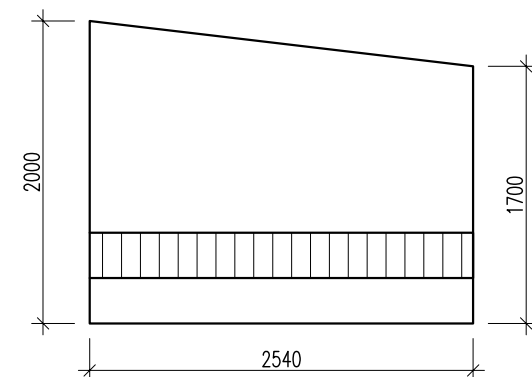


B-B

1:50

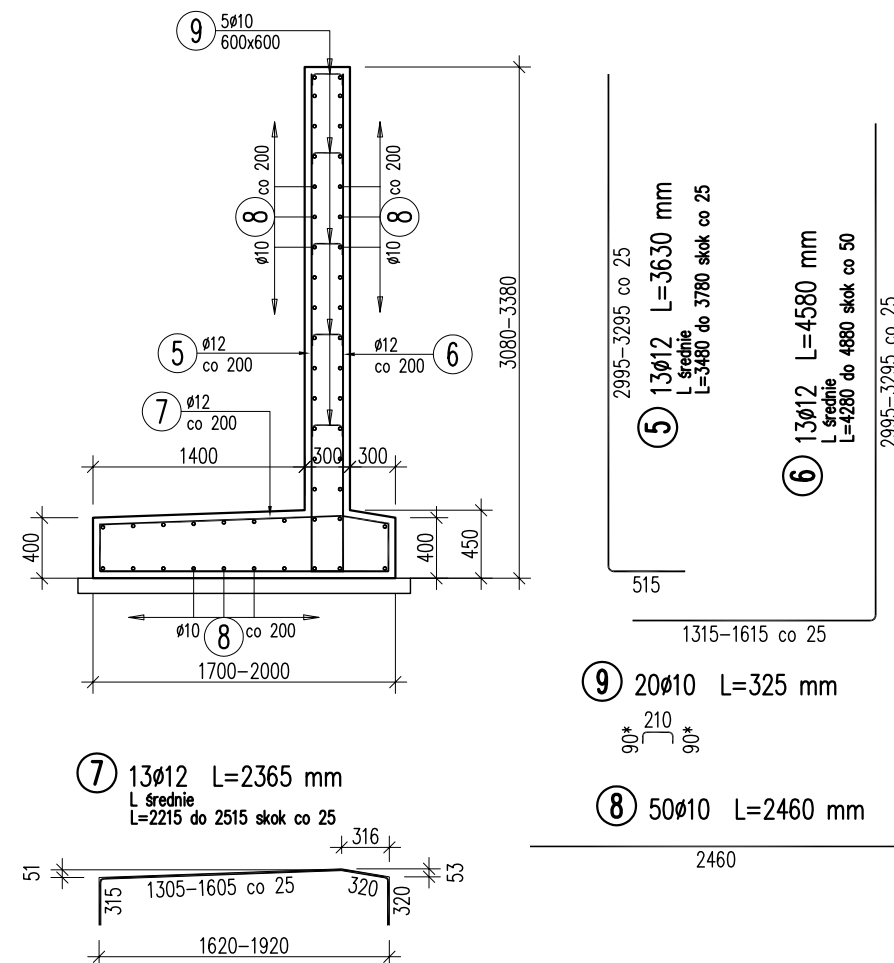


GZYMS

1:25

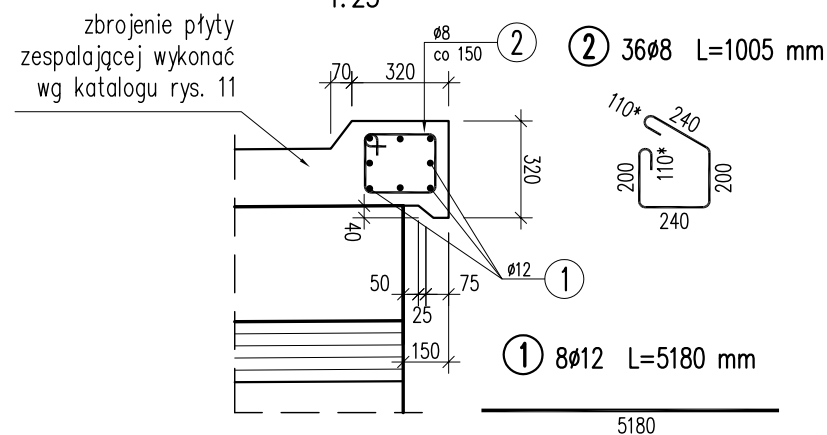

ŁAWA

1:25

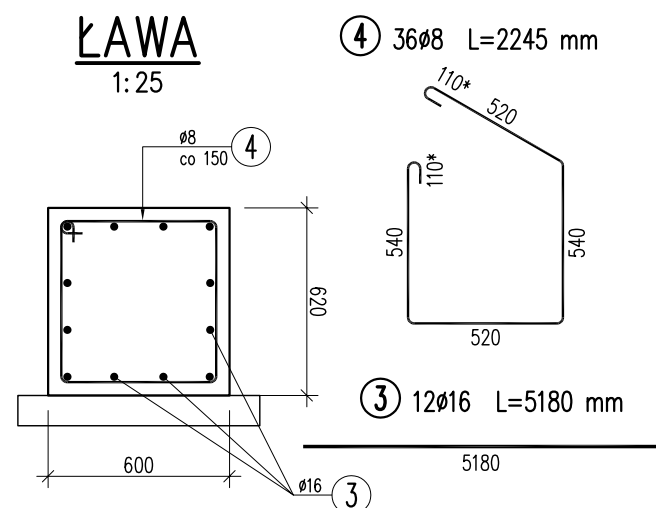

WYKAZ ZBROJENIA

Nr pręta	Średnica	Długość	Liczba w 1 elem.	Liczba ogólna	Długość ogólna [m]				Uwagi
					IIIN	IIIN	IIIN	IIIN	
	[mm]	[mm]	[szt]	[szt]	Ø8	Ø10	Ø12	Ø16	
Element: Gzyms									Wykonać 2 szt.
1	Ø12	5180	8	16			82,88		
2	Ø8	1005	36	72	72,36				
Element: Sciana									Wykonać 4 szt.
5	Ø12	3630	13	52			188,76		L średnie
6	Ø12	4580	13	52			238,16		L średnie
7	Ø12	2365	13	52			123,00		L średnie
8	Ø10	2460	50	200		492,00			
9	Ø10	325	20	80		26,00			
Element: Ława									Wykonać 2 szt.
3	Ø16	5180	12	24				124,32	
4	Ø8	2245	36	72	161,64				
Długość ogólna wg średnic [m]					234	518	633	124	
Masa 1 m pręta [kg]					0,395	0,617	0,888	1,578	
Masa prętów wg średnic [kg]					92,43	319,61	562,10	195,67	
Masa całkowita [kg]					1170				

Stal zbroj.: AIIIN, gat. BSt500S G = 1170 kg

Beton gyzmsu: B30 (C25/30) V=1,0 m3

Beton ławy: B30 (C25/30) V=3,9 m3

Beton ścian: B30 (C25/30) V=16,8 m3

razem: V=21,7 m2

UWAGI:

- Grubość otuliny c=40mm
- Na rysunku podano gabrytowe wymiary prętów
- Wymiar haka oznaczono *

PROJEKTOWANIE I NADZÓR BUDOWLANY mgr inż. Jerzy SZKLORZ, 43-460 WISŁA, UL. Bukowa 1A			
Inwestor: Miasto Ustroń, ul. Rynek 1, 43-450 Ustroń			
Zadanie / Nazwa obiektu budowlanego: BUDOWA OBIEKTU MOSTOWEGO WRAZ Z DOJAZDAMI NAD POTOKIEM LIPOWIECKIM W CIĄGU UL. KRZYWANIEC – BERNADKA W USTRONIU			
Stadium: PB	Tytuł rys.: RYSUNEK OGÓLNY Zbrojenie wlotów	Skala: 1:25 1:50	
Projektował: mgr inż. Jerzy Szklorz upr. nr 102/98/BB	Podpis:	Rys. nr OG.6	
Sprawdził: mgr inż. Mariusz Żywioł upr. nr UW-1/2001		Data: MARZEC 2011	