


WIDOK Z GÓRY

1:100

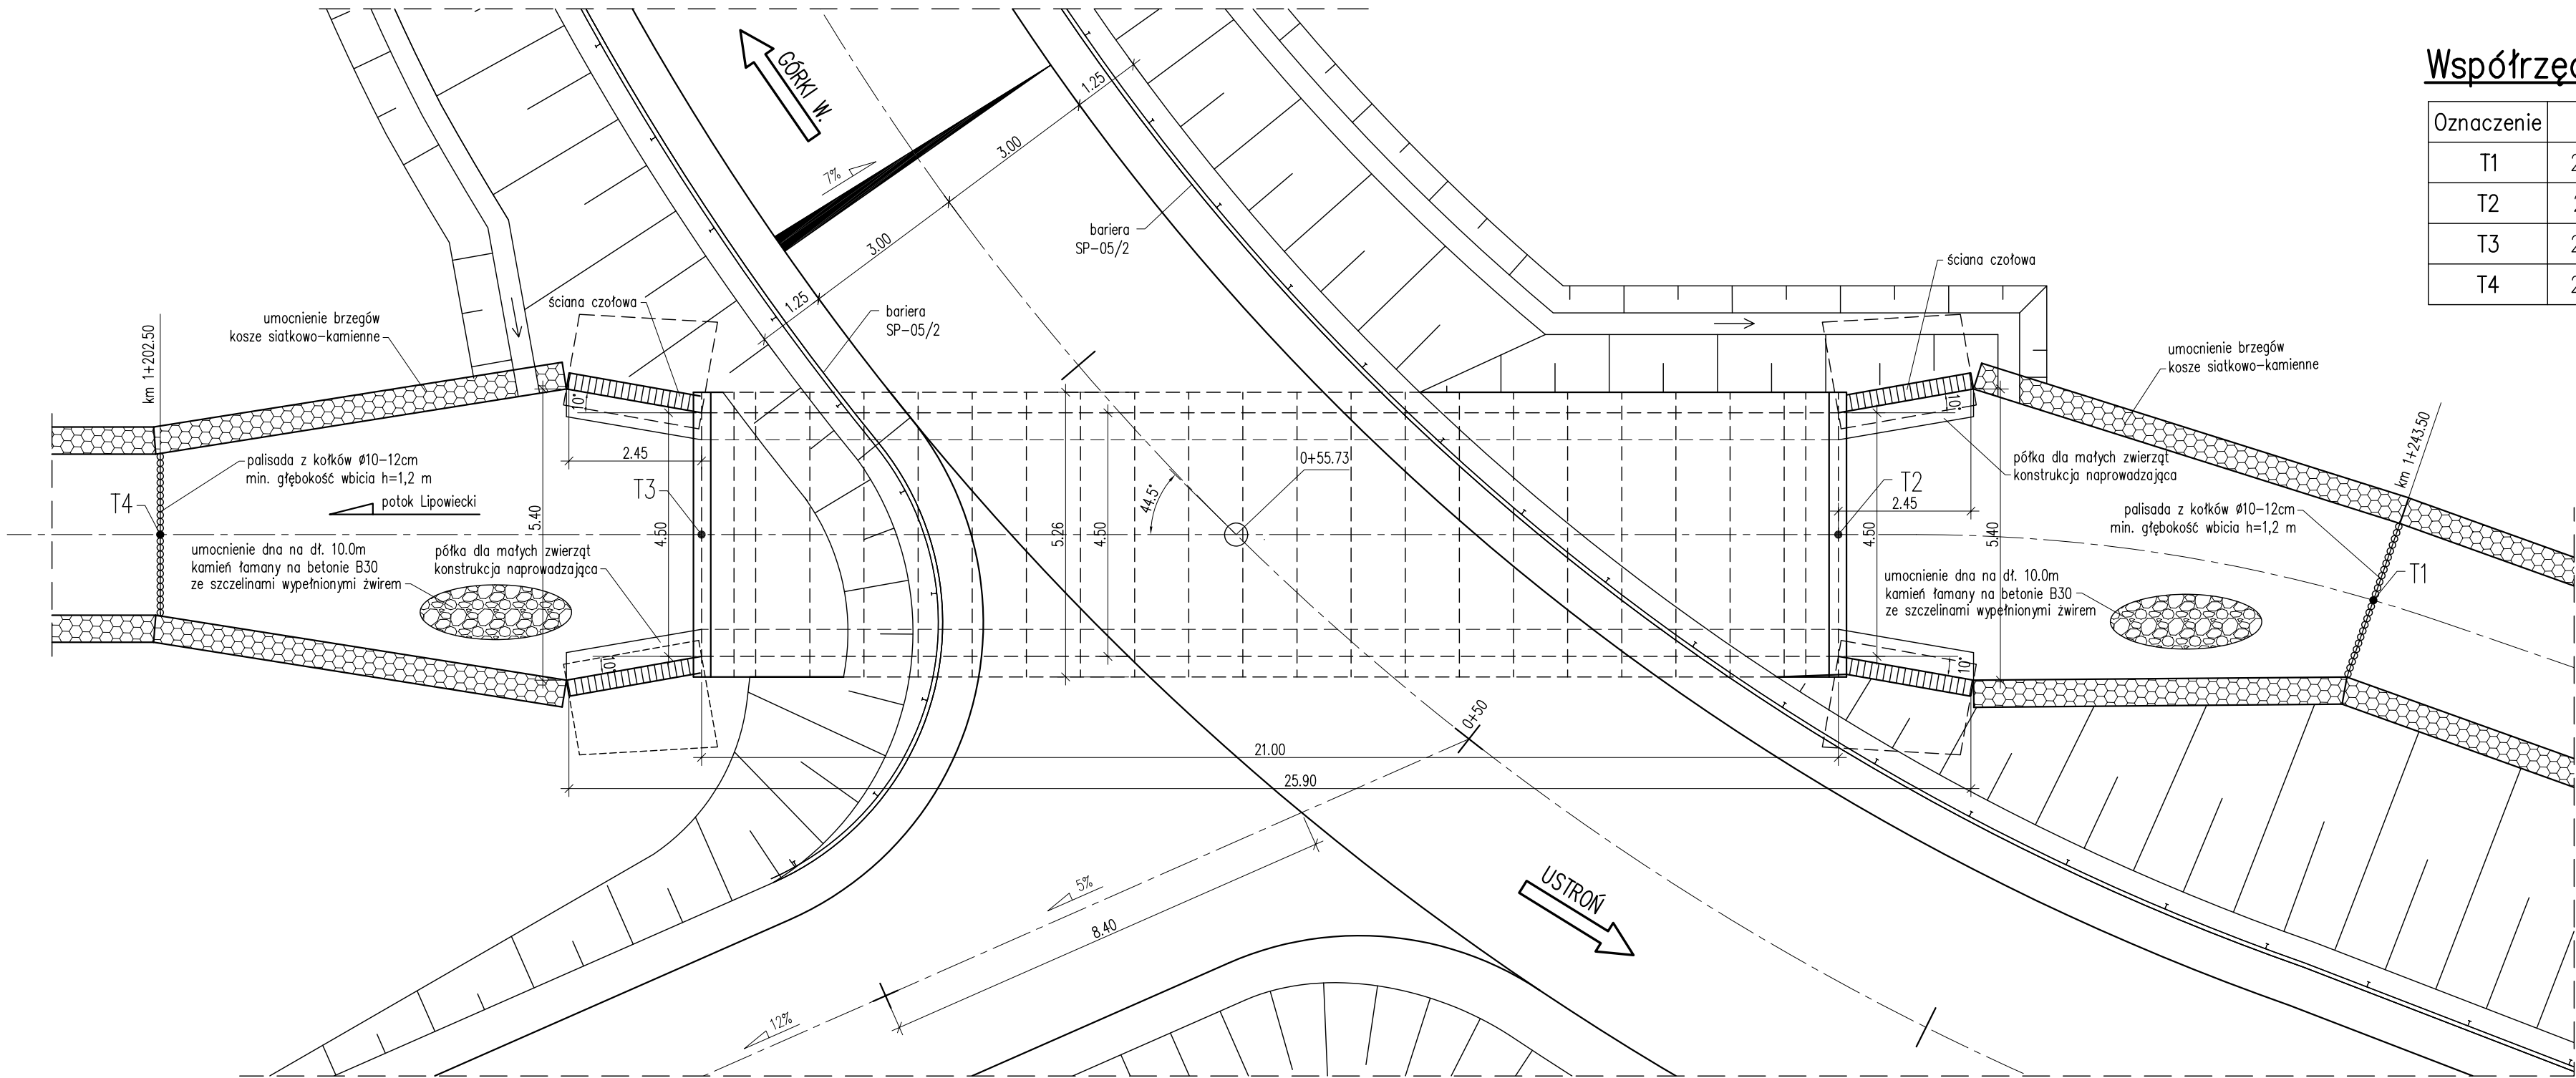

Współrzędne – punkty tyczenia

Oznaczenie	X (E)	Y (N)
T1	226707.060	814371.936
T2	226700.031	814378.991
T3	226683.508	814391.952
T4	226675.640	814398.124

Element	DANE MATERIAŁOWE	
	Beton	Stal zbrojeniowa
Konstrukcja	B45 (C35/45)	BSI500S
Ściany czołowe	B30 (C25/30)	BSI500S
Beton wyrównawczy	B10 (C8/10)	
DANE BUDOWLANE		
Rodzaj konstrukcji	rama zamknięta prostokątna żelbetowa	
Klasa obciążenia	klasa A wg PN-85/S-10030	
Klasa drogi na obiekcie	klasa I	
Długość przewodu	21.00 m	
Wysokość konstrukcyjna	0.57 m	
Kąt skrzyżowania	44.5 deg	
Prześwit pionowy	1.94 m	
Światło poziome	4.50 m	

PROJEKTOWANIE I NADZÓR BUDOWLANY mgr inż. Jerzy SZKLORZ, 43-460 WISŁA, UL. Bukowa 1A

Inwestor: Miasto Ustroń, ul. Rynek 1, 43-450 Ustroń

Zadanie / Nazwa obiektu budowlanego:
BUDOWA OBIEKTU MOSTOWEGO WRAZ Z DOJAZDAMI NAD POTOKIEM
LIPOWIECKIM W CIĄGU UL. KRZYWANIEC – BERNADKA W USTRONIU

Stadium: PB	Tytuł rys.: RYSUNEK OGÓLNY Widok z góry	Skala: 1:100
Projektował: mgr inż. Jerzy Szklorz upr. nr 102/98/BB	Podpis:	Rys. nr OG.1
Sprawdził: mgr inż. Mariusz Żywioł upr. nr UW-1/2001		Data: MARZEC 2011