


PRZEKRÓJ PODŁUŻNY

1:100

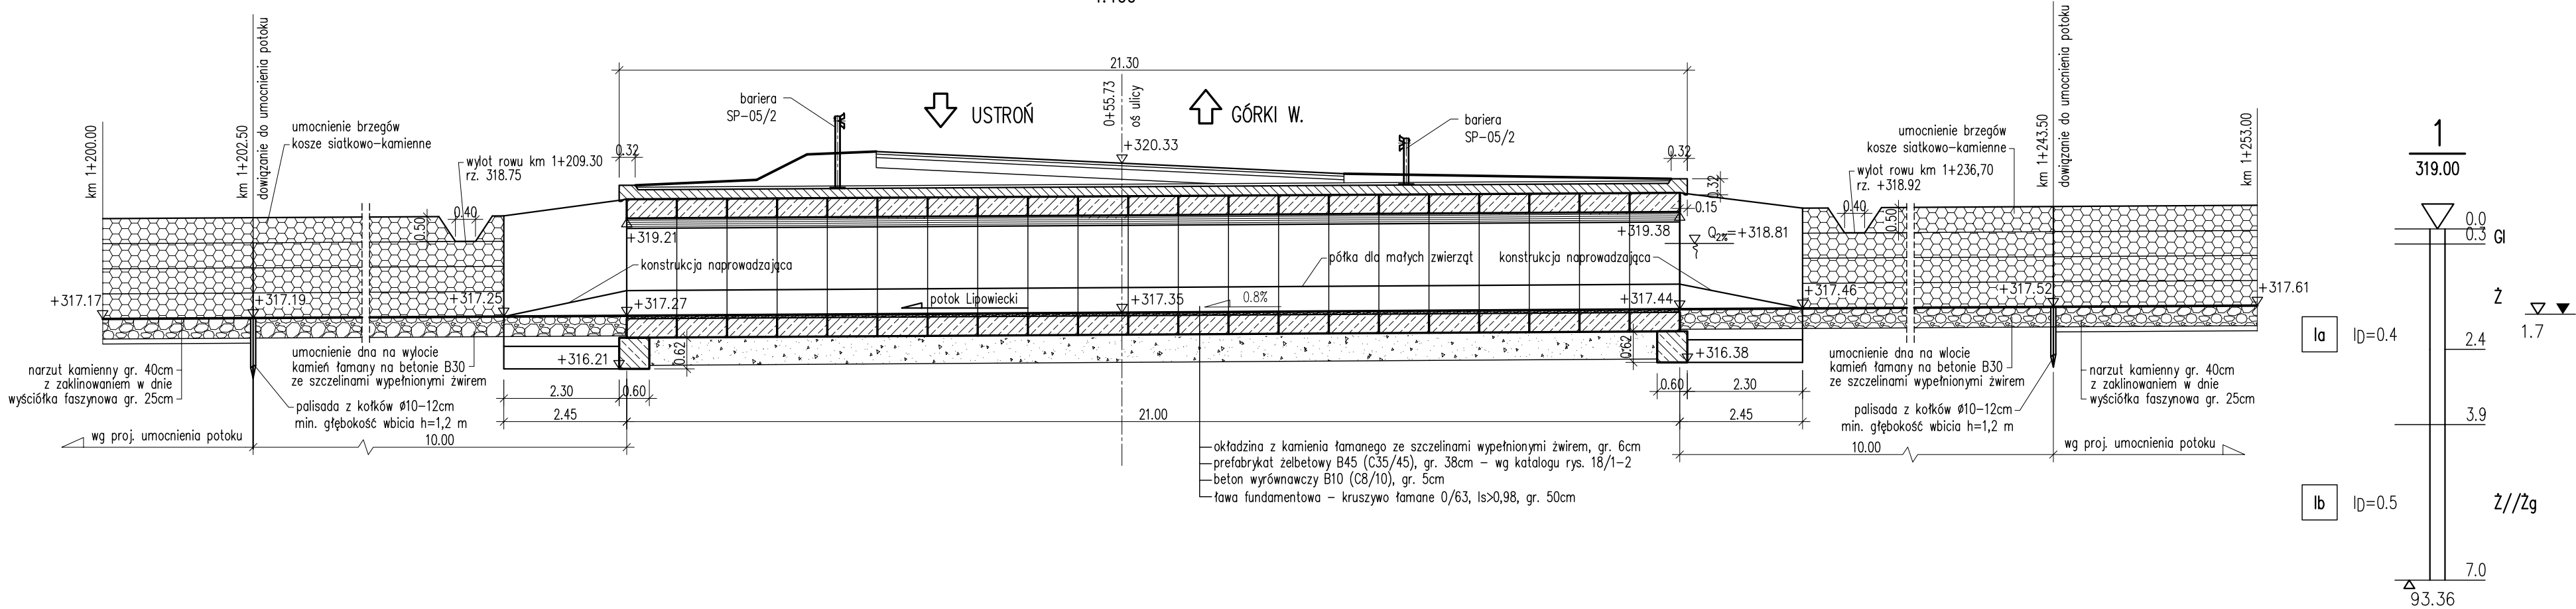

Prefabrykat przepustu wg rys. 18/1-2 z katalogu:
"Przepusty drogowe. Przepusty drogowe z elementów
prefabrykowanych. TRANSPROJEKT-Warszawa Sp. z o.o..
Warszawa 2007 r."

Element	DANE MATERIAŁOWE	
	Beton	Stal zbrojeniowa
Konstrukcja	B45 (C35/45)	BS1500S
Ściany czołowe	B30 (C25/30)	BS1500S
Beton wyrównawczy	B10 (C8/10)	
DANE BUDOWLANE		
Rodzaj konstrukcji	rama zamknięta prostokątna żelbetowa	
Klasa obciążenia	klasa A wg PN-85/S-10030	
Klasa drogi na obiekcie	klasa L	
Długość przewodu	21.00 m	
Wysokość konstrukcyjna	0.57 m	
Kąt skrzyżowania	44.5 deg	
Prześwit pionowy	1.94 m	
Światło poziome	4.50 m	

PROJEKTOWANIE I NADZÓR BUDOWLANY mgr inż. Jerzy SZKLORZ, 43-460 WISŁA, UL. Bukowa 1A			
Inwestor: Miasto Ustroń, ul. Rynek 1, 43-450 Ustroń			
Zadanie / Nazwa obiektu budowlanego: BUDOWA OBIEKTU MOSTOWEGO WRAZ Z DOJAZDAMI NAD POTOKIEM LIPOWIECKIM W CIĄGU UL. KRZYWANIEC – BERNADKA W USTRONIU			
Stadium: PB	Tytuł rys.: RYSUNEK OGÓLNY Przekrój podłużny		Skala: 1:100
Projektował:	mgr inż. Jerzy Szklorz upr. nr 102/98/BB	Podpis:	Rys. nr OG.2
Sprawdził:	mgr inż. Mariusz Żywioł upr. nr UW-1/2001		Data: MARZEC 2011