


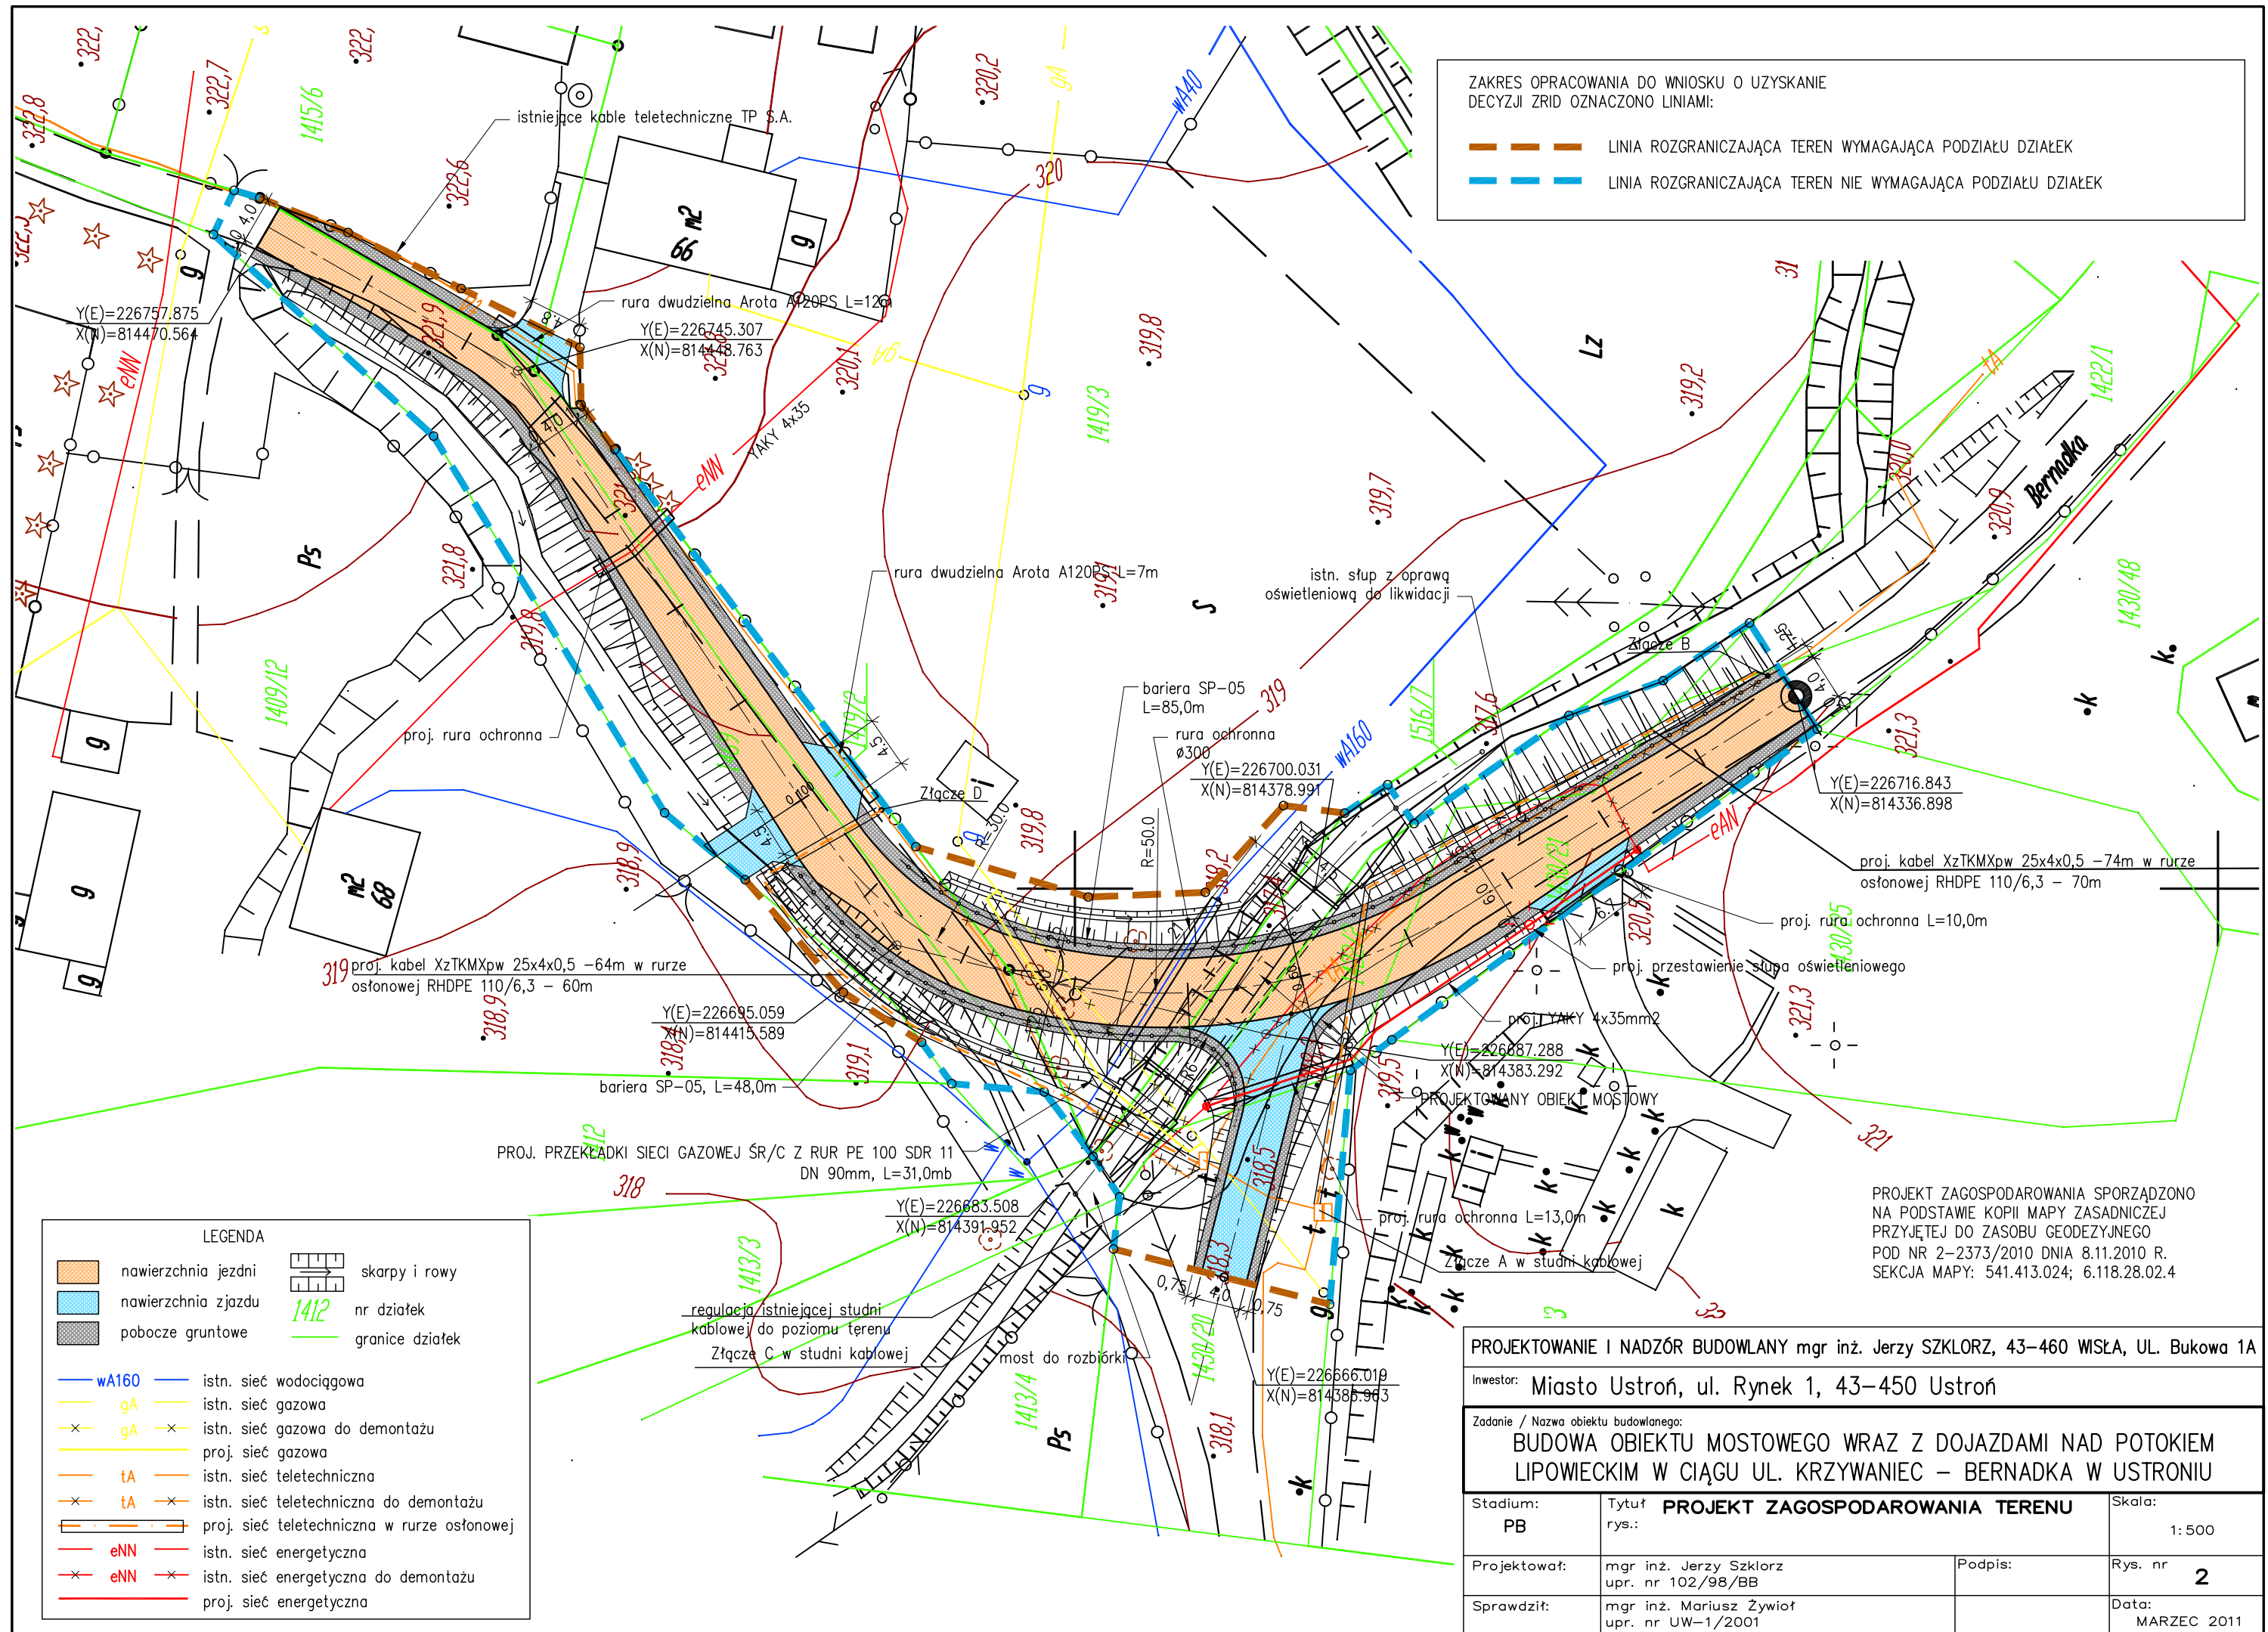

ZAKRES OPRACOWANIA DO WNIOSKU O UZYSKANIE
DECYZJI ZRID OZNACZONO LINIAMI:

— LINIA ROZGRANICZAJĄCA TEREN WYMAGAJĄCA PODZIAŁU DZIAŁEK

— LINIA ROZGRANICZAJĄCA TEREN NIE WYMAGAJĄCA PODZIAŁU DZIAŁEK

LEGENDA

	nawierzchnia jezdni		skarpy i rowy
	nawierzchnia zjazdu		nr działek
	pobocze gruntowe		granice działek

— wA160 — istn. sieć wodociągowa

— gA — istn. sieć gazowa

— gA — istn. sieć gazowa do demontażu

— gA — proj. sieć gazowa

— tA — istn. sieć teletechniczna

— tA — istn. sieć teletechniczna do demontażu

— tA — proj. sieć teletechniczna w rurze osłonowej

— eNN — istn. sieć energetyczna

— eNN — istn. sieć energetyczna do demontażu

— eNN — proj. sieć energetyczna

PROJEKTOWANIE I NADZÓR BUDOWLANY mgr inż. Jerzy SZKLORZ, 43–460 WISŁA, UL. Bukowa 1A			
Inwestor: Miasto Ustroń, ul. Rynek 1, 43–450 Ustroń			
Zadanie / Nazwa obiektu budowlanego: BUDOWA OBIEKTU MOSTOWEGO WRAZ Z DOJAZDAMI NAD POTOKIEM LIPOWIECKIM W CIĄGU UL. KRZYWANIEC – BERNADKA W USTRONIU			
Stadium: PB	Tytuł rys.: PROJEKT ZAGOSPODAROWANIA TERENU		Skala: 1: 500
Projektował:	mgr inż. Jerzy Szklorz upr. nr 102/98/BB	Podpis:	Rys. nr 2
Sprawdził:	mgr inż. Mariusz Żywioł upr. nr UW–1/2001		Data: MARZEC 2011