



12/16/1999

Województwo Śląskie
Powiat Cieszyński
Miasto Ustron
Jedn. EWID. 240302_1 USTRON
OBRĘB 0004 USTRON
ULICA STRAŻACKA
KERG 2-322/2013
KS. ROB. 17/2013

STAROSTA CIESZYŃSKI
Wydział Geodezji, Kartografii i Katastru
W obszarze oznaczonym linią
dokonano aktualizacji treści mapy zasadniczej.
Dokumenty z pomiaru uzupełniają
do zasobu powiatowego w dniu 08 MAR 2013
i zaewidencjonowanego pod nr 2-322/2013
NINIEJSZA MAPA MOŻE SŁUŻYĆ
DO CELÓW PROJEKTOWYCH
Projektowane obiekty budowlane wymagające pozwolenia na budowę
podlegają wytyczeniu i inwentaryzacji powiększającej przez jednostki
uprawnione do wykonania prac geodezyjnych.
Cieszyn, dn. 08 MAR 2013

z up. STAROSTY
Marek Chlebowski
Inspektor
w Referacie Ośrodek Dokumentacji
Geodezyjnej i Kartograficznej

MAPA DO CELÓW PROJEKTOWYCH


SKALA 1:500

UKŁAD WSPÓŁRZĘDNYCH PŁASKICH - 65
UKŁAD WSPÓŁRZĘDNYCH WYSOKOŚCIOWY - KRONSTAD 86
SEKCJA MAPY UKŁAD 65 - 541 413 223 4, 224 3
SEKCJA MAPY UKŁAD 2000 - 6 117 28 02 1 2

UWAGA
NIE WYKLUCZA SIĘ ISTNIENIA W TERENIE UZBROJENIA PODZIEMNEGO
NIE ZGŁOSZONEGO DO INWENTARYZACJI.
GRANICE PARCEL NAMIESIONO KOLOREM SZARYM CZĘŚCIOWO
ZE WSPÓŁRZĘDNYCH A CZĘŚCIOWO GRAFICZNIE NA PODSTAWIE
MAPY EWIDENCYJNEJ.
MAPA POWSTAŁA NA PODSTAWIE POMIARU BEZPOŚREDNIEGO
ORAZ CZĘŚCI WEKTORYZOWANEGO RASTRA MAPY ZASADNICZEJ
W SKALI 1:500.
DZIAŁ III KW W BB1C/00064326/5 i BB1C/00087463/4 -
BEZ OBŁĄŻENIA SŁUŻEBNOŚCIĄ GRUNTOWĄ,
LINIĄ ZIELONĄ PRZERYWANĄ NAMIESIONO KLASOŹYTKI.


WISŁA 1.03.2013

Kierownik Pracowni Geodezyjnej
Zdzisław Uprawniony
Numer uprawnień 5372
Ryszard Brenner

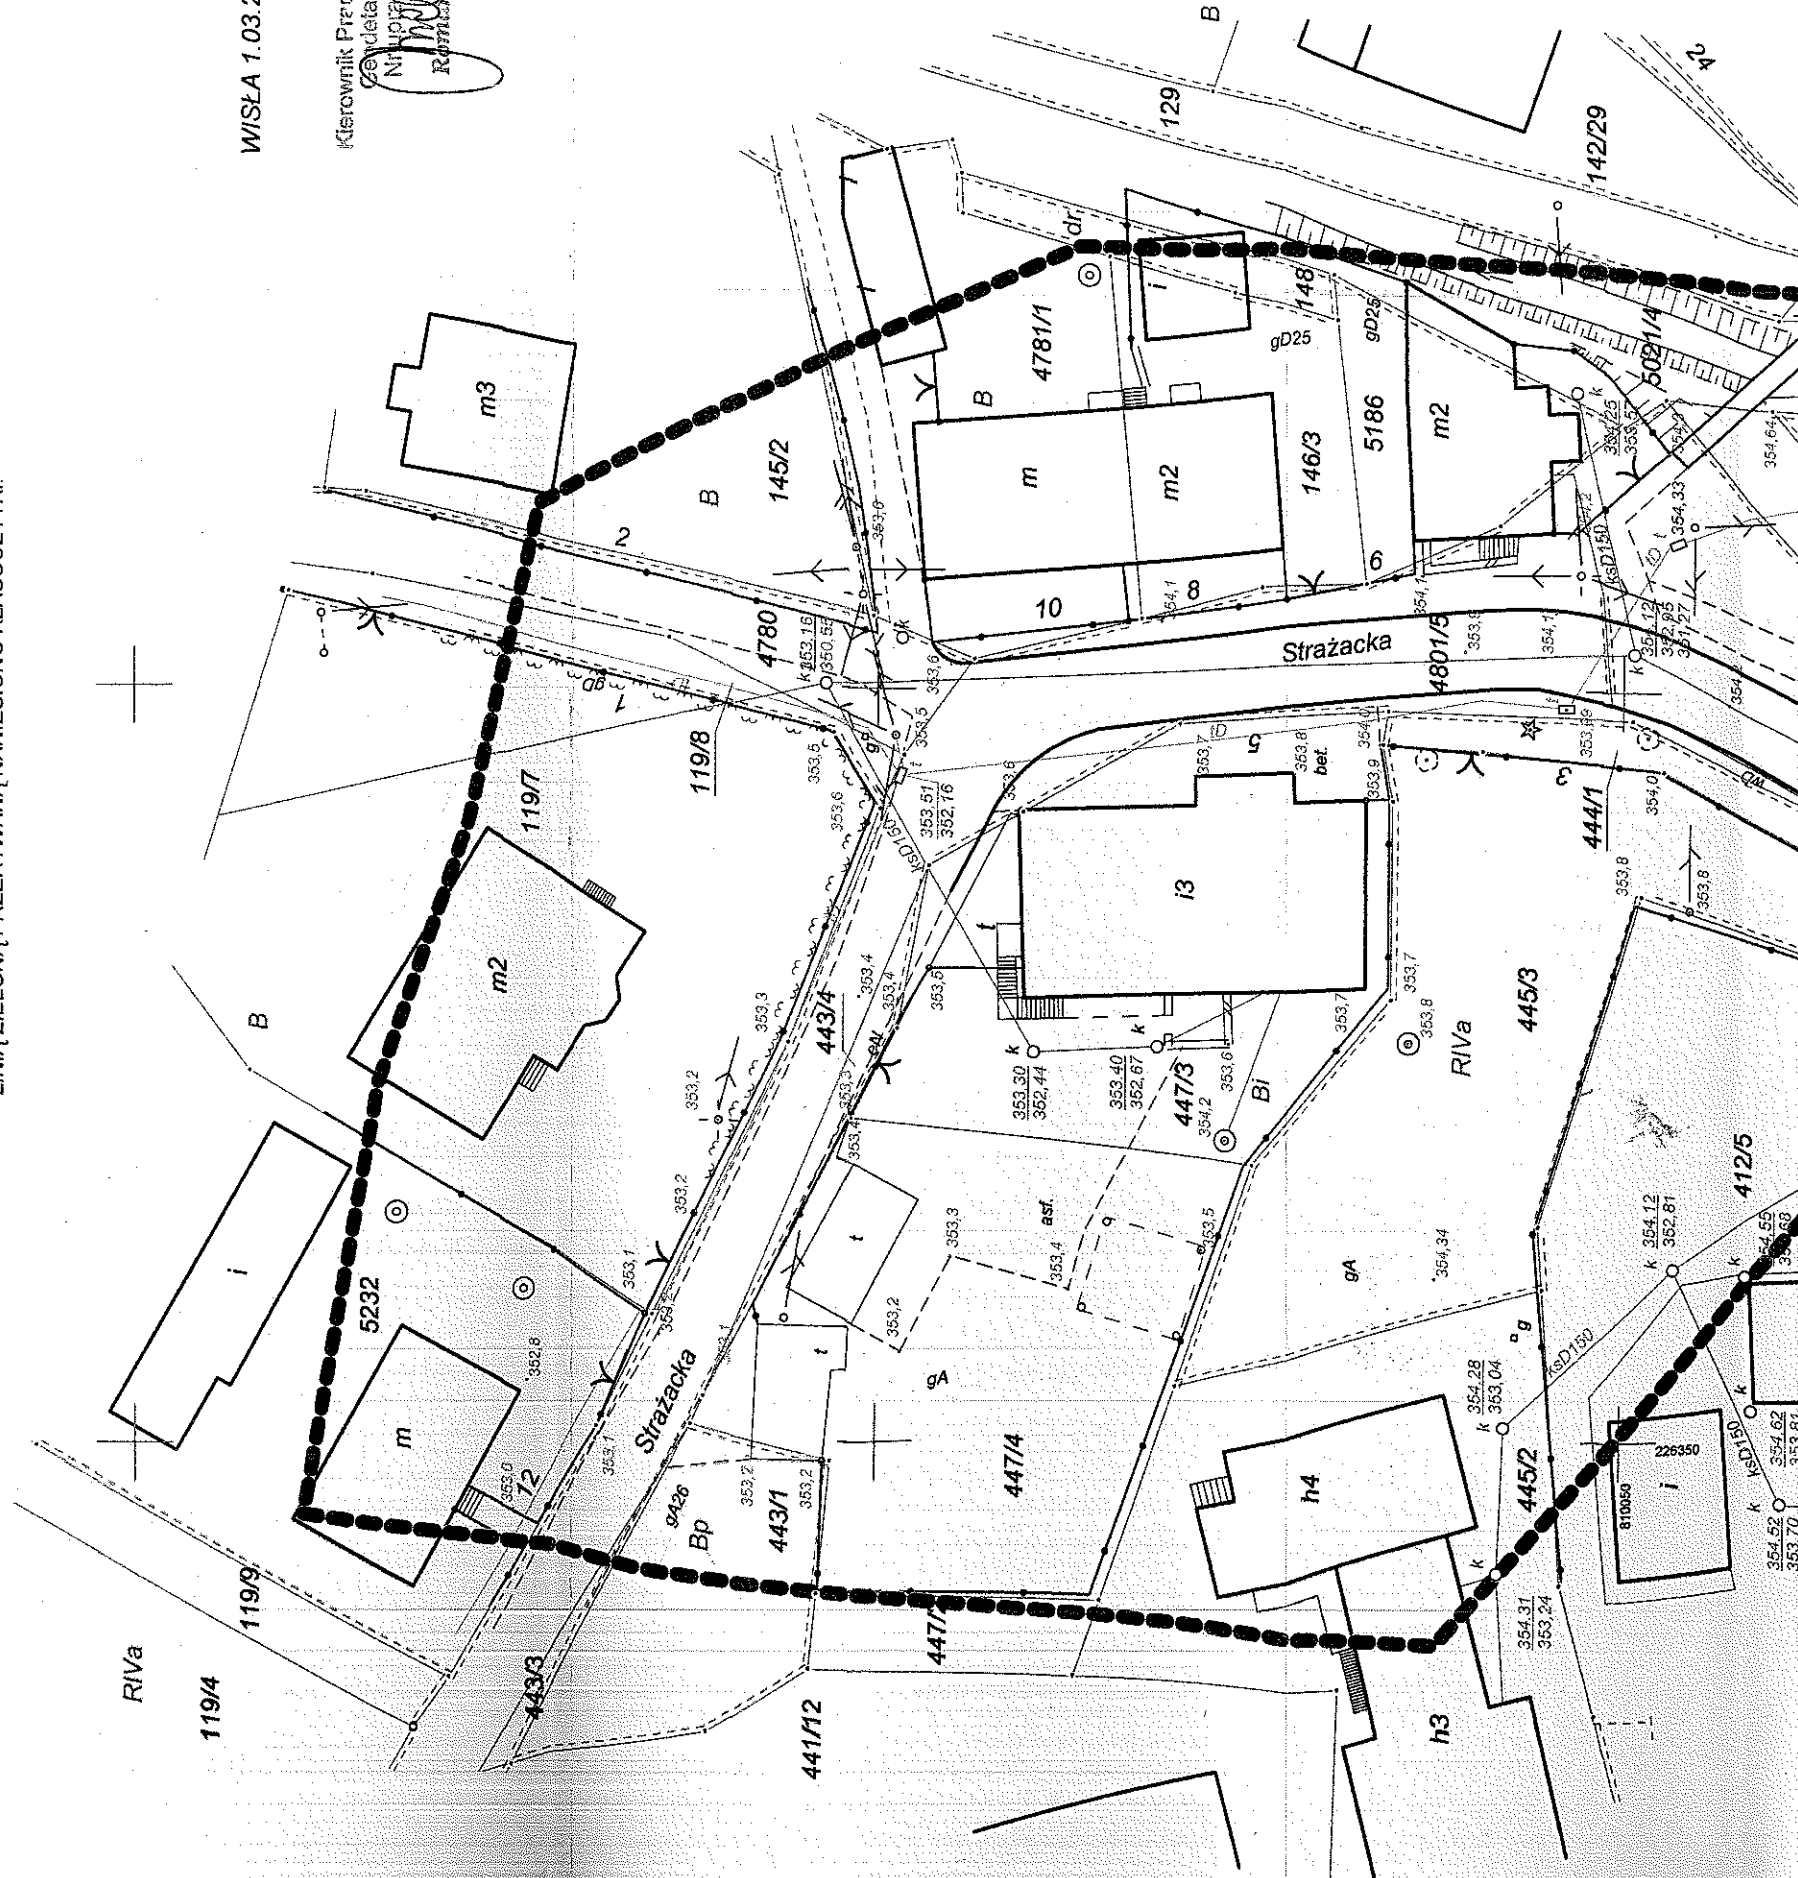

WYRYS Z MAPY EWIDENCYJNEJ

SKALA 1:1000

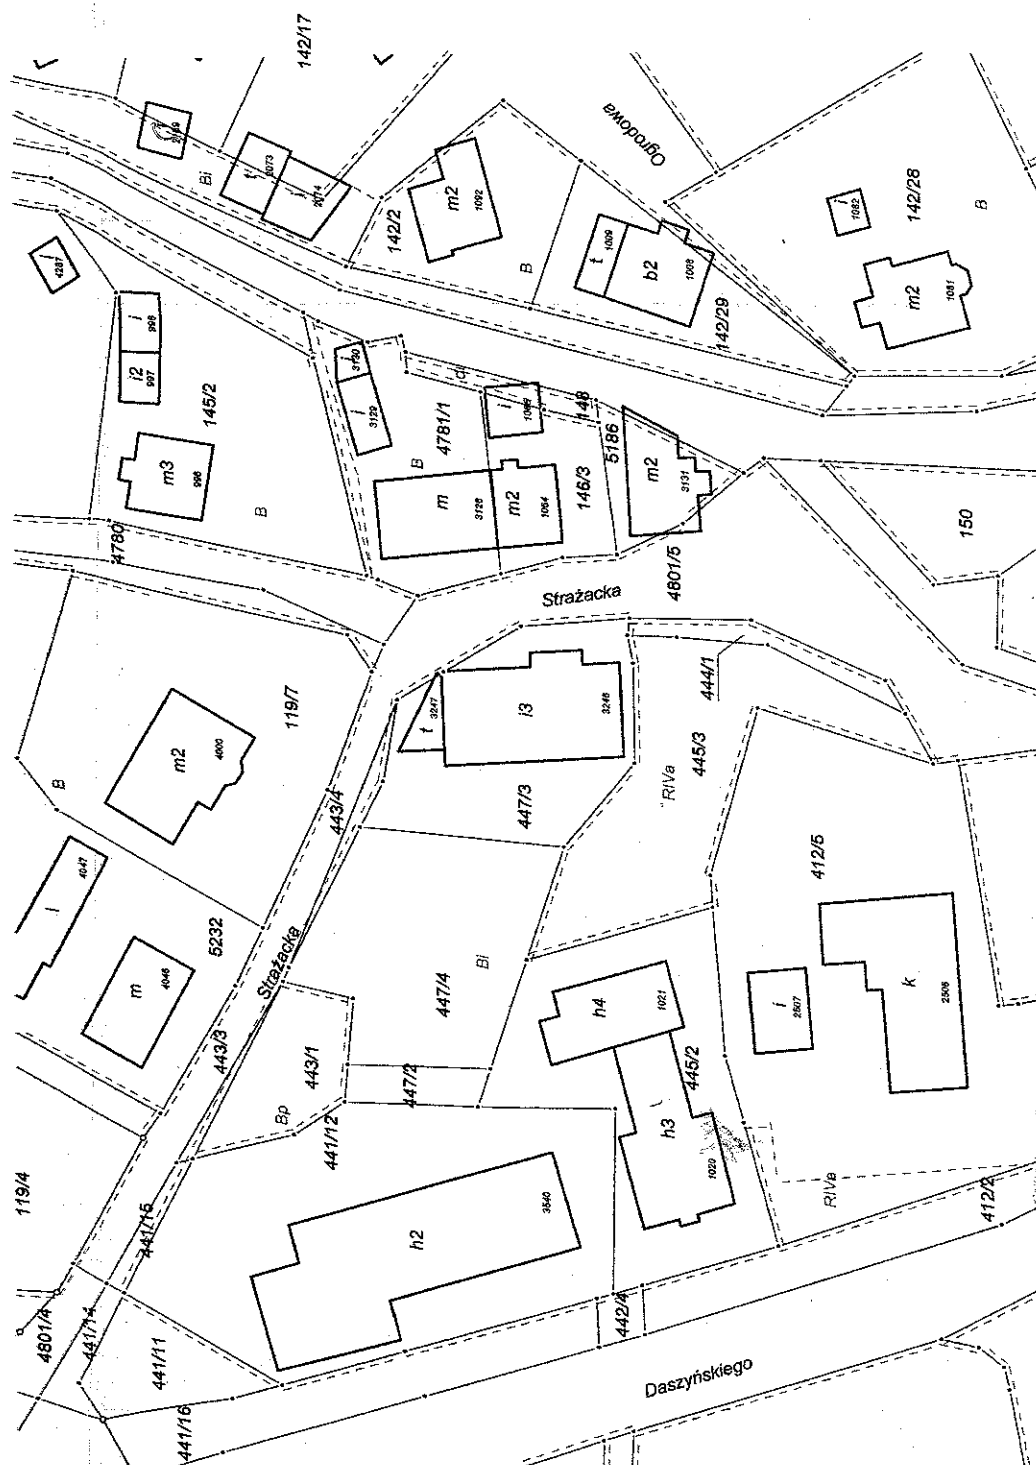

BIURO USŁUG INŻYNIERSKICH
Józef Szczęcha
43-426 Dębówiec, Gumno 56
tel. 881 915 015, 881 915 033, 881 915 032
NIP 540-173-24-10, REG. 92751098



Telefonia Dialog sp. z o.o. | 50-136 Wrocław, Pl. Jana Pawła II 1

tel. +48 71 78 11 601 | fax +48 71 78 11 600

Spółka zarejestrowana w Rejestrze Przedsiębiorców przez Sąd Rejonowy dla Wrocławia Fabrycznej

VI Wydział Gospodarczy Krajowego Rejestru Sądowego pod nr KRS 0000419488

NIP: 692-19-90-816 | REGON: 390570519 | Wysokość kapitału zakładowego wpłaconego w całości wynosi 489 950 000 PLN

Telefonia Dialog sp. z o.o.
50-136 Wrocław, Plac Jana Pawła II 1

Adres do korespondencji:
Telefonia Dialog sp. z o.o.
Dział Utrzymania Usług
40-265 Katowice, ul. Murckowska 18

STAROSTWO POWIATOWE

Katowice 49-04-2013

ul. Bobrecka 29

43-400 CIESZYN

Firma Usług Inwestycyjnych

Józef Szczotka

Ul. Gumna 56

43-426 Dębowiec

Nasz znak: E/S/13/0632/PT

Wasz znak:

Uzgodnienie branżowe

Dotyczy: projekt podestów oraz schodów wewnętrznych wieży, wzmocnienie konstrukcji wieży oraz adaptacja poddasza na pomieszczenie gospodarcze wraz z przebudową łazienek ul. Strażacka 5 w Ustroń.

W odpowiedzi na pismo z dnia 21.03.2013 firma TEL-GIS Services s.c. w imieniu Działu Utrzymania Usług Telefonia Dialog Sp. z o.o., zwraca po uzgodnieniu plan sytuacyjny dotyczący: uzgodnienia wskazanego terenu.

Plany uzgadnia się bez uwag w zakresie zaznaczonym na załączonych mapach.

Uzgodnienie ważne jest jeden rok.

Załącznik:

1. uzgodniony plan sytuacyjny.

Przedstawiciel Telefonia Dialog sp. z o.o.

T. Angliński

TEL-GIS
SERVICES S.C.

TEL-GIS SERVICES S.C.

43-602 J. Gagarina 2/2

NIP: 632-155-111-111 241185576

Tel. 666 231 212, 604-231-288

FIRMA USŁUG INWESTYCYJNYCH

Józef Szczotka

43-426 Dębowiec, Gumna 56

tel. 661 915 015, tel/fax 033 8518 732

NIP 648-173-34-10, REG. 072791029




Więcej możliwości...


801 700 700 | dialog.pl

STAROSTA CIESZY
Wydział Geodezji, Kartogr.

W obszarze oznaczonym linią
dokonano aktualizacji treści ma-
teriamenty z pomiaru uzupełni-
do zasobu powiatowego widoku ...
karta identyfikacyjnego pod nr. 2:
NINIEJSZA MAPA MOŻE
DO CEIÓW PROJEKT
Wynikiem obrotu budowlanego wynikając
podlegają wyłączeniu i inwentaryzacji powo-
uprawnione do wykonywania prac geodezyj-
Cieszyń, dn. 08 MAR 2013

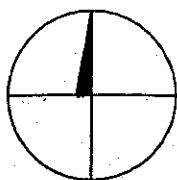

STAROSTWO POWIATOWE
w CIESZYNIE
ul. Bobrecka 29
43-400 CIESZYN

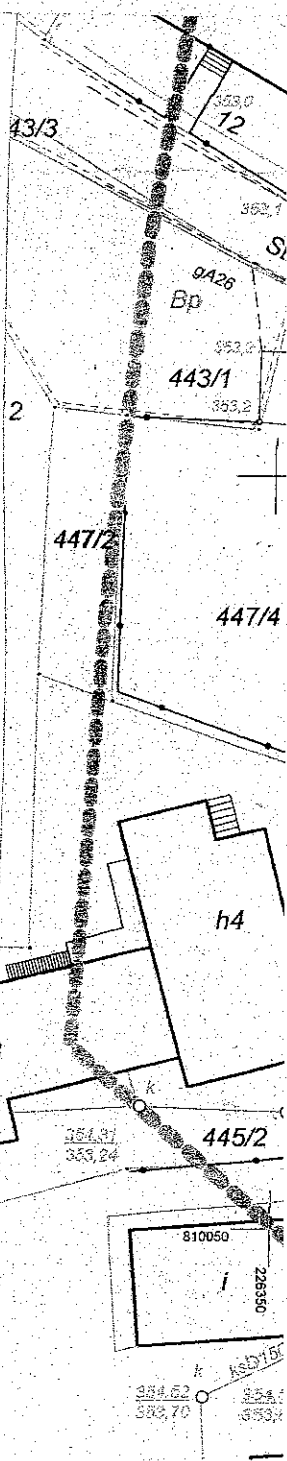

LEGENDA I ZESTAWIENIE POWIERZCHI:

1 - Istniejący budynek strażnicy OSP - projekt podestów oraz schodów wewnętrznych wieży, wzmocnienie konstrukcji wieży oraz adaptacja poddasza na pomieszczenia gospodarcze wraz z przebudową łazienek.

- - Granica działki
- - Granice jednostek planu zagospodarowania przestrzennego
- - Istniejące tereny utwardzone
- △ - Wejścia do budynku

TEL-GIS SERVICES S.C.
43-602 Jaworzno, ul. Gagarina 2/2
NIP: 632-197-39-58 Regon: 241185576
Tel. 888-421-019, 504-231-288

(Signature)

TEMAT: Projekt podestów oraz schodów wewnętrznych wieży, wzmocnienie konstrukcji wieży oraz adaptacja poddasza na pomieszczenia gospodarcze wraz z przebudową łazienek.		PROJEKT BUDOWLANY	
ADRES: dz. nr 447/3, 4801/5 ul. Strażacka 5, 43-450 Ustroń		SKALA: 1:50	
INWESTOR: Urząd Miasta Ustroń ul. Rynek 1, 43-450 Ustroń		NR RYS: III 2013	
PLANSZA UZGODNIEŃ BRANŻOWYCH			
PROJEKTOWAŁ: IMIĘ I NAZWISKO: ARCHITEKTURA: mgr inż. arch. Zofia Perlega	NR UPRAWNIEN: 222/89 B-B	PODPIS: [Signature]	
KONSTRUKCJA: mgr inż. Józef Szczotka	SLK/0515/POOK/04	LICZBA RYS: [Signature]	
OPRACOWAŁ: mgr inż. Michał Gwazdacz	SLK/4389/PWOK/12	DATA: III 2013	
JEDN. PROJ.: Firma Usług Inwestycyjnych Józef Szczotka www.jsprojekty.pl tel. 0-33 851 87 32			

STAROSTA CIESZYN
Wydział Geodezji, Kartografii


w obszarze oznaczonym linią
Przebieganie aktualnej treści mapy
Komponenty z planu uzupełniają
do zasobu powiatowego widoku

1. ewidencjonowanego pod nr. 2-32


Niniejsza mapa może służyć
DO CELÓW PROJEKTOWYCH

Przebieganie obrotu budowlanego wynikające po
podjęciu wytyczenia i wykonaniu prac geodezyjnych
opracowania do wykonania prac geodezyjnych.

Cieszyn, 08 MAR 2013

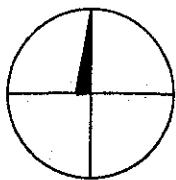

Z
M
w Ref
Ge

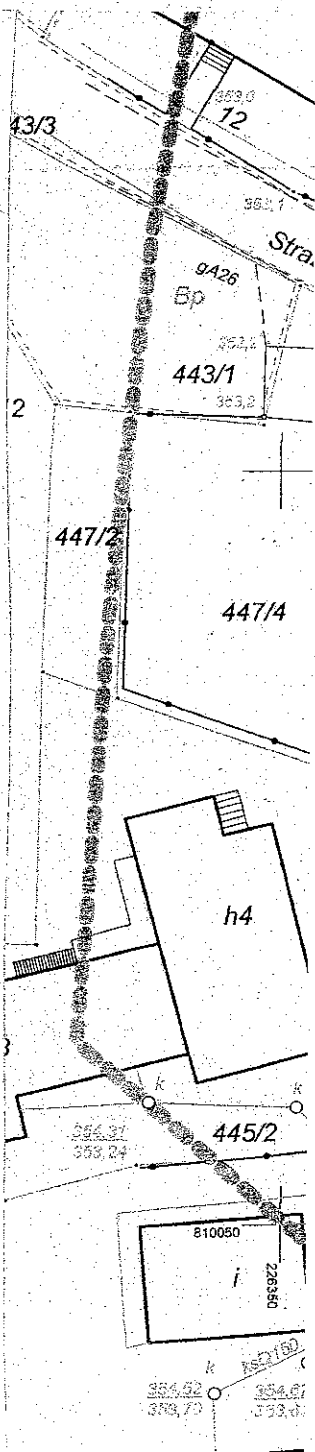

TAURON Dystrybucja S.A.
Oddział w Białku-Białej RD Cieszyn
ul. Fryczowska 50, 43-400 Cieszyn
NIP 6110202860, REGON 230179216
Nr KRS 0000073321
tel. 033 233 10 00

PRZEZ OKREŚLONY NALEŻNIE
TEREN NIE PRZEBIEGAJĄ ŻADNE
PODZIEMNE LINIE
ELEKTROENERGETYCZNE

Projektujemy remont budynku
strażnicy OSP, ul. Strażacka 5, w podwórku
st. przytułku, pod warunkiem zachowania
poziomej odległości między budynkiem
przebiegu energetycznego:
- minimum 1m od każdej trudno dostępnej części
budynku oraz krawędzi i konstrukcji dachu
- minimum 1,5m od łatwo dostępnej części budynku
np. parapet okna, podłoga balkonowa.

UZGODNIENIE NR
2760/13
23 KWI. 2013
Technik


[Signature]
Tomecki

LEGENDA I ZESTAWIENIE POWIERZCHNI:

1 - Istniejący budynek strażnicy OSP - projekt podestów oraz schodów
wewnętrznych wieży, wzmocnienie konstrukcji wieży oraz adaptacja poddasza
na pomieszczenia gospodarcze wraz z przebudową łazienek.


- Granica działki
- Granice jednostek planu zagospodarowania przestrzennego
- - Istniejące tereny utwardzone
- △ - Wejścia do budynku

STAROSTWO POWIATOWE
w CIESZYNIE
ul. Bobrecka 29
43-400 CIESZYN

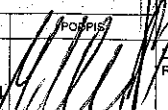TEMAT: Projekt podestów oraz schodów wewnętrznych wieży, wzmocnienie konstrukcji wieży oraz adaptacja poddasza na pomieszczenia gospodarcze wraz z przebudową łazienek.		PROJEKT BUDOWLANY	
ADRES: dz. nr 447/3, 4801/5 ul. Strażacka 5, 43-450 Ustroń		SKALA: 1:50	
INWESTOR: Urząd Miasta Ustroń ul. Rynek 1, 43-450 Ustroń		NR RYS:	
PLANSZA UZGODNIEŃ BRANŻOWYCH			
PROJEKTOWAŁ: IMIĘ I NAZWISKO: ARCHITEKTURA:	NR UPRAWNIENI: 222/89 B-B		PODPIS: 
KONSTRUKCJA: mgr inż. Józef Szczotka	SLK/0515/POOK/04		
OPRACOWAŁ: mgr inż. Michał Gwazdac	SLK/4389/PWOK/12		LICZBA RYS:
JEDN. PROJ.:	Firma Usług Inwestycyjnych Józef Szczotka		DATA: III 2013
www.jsprojekty.pl		tel. 0-33 851 87 32	

STAROSTWA CIE
Wydział Geodezji, Karty

W obszarze oznaczonym linią ...
i kontynuacji trasy
dotychczasowego punktu uzup
do tablicy powiatowego wadit
i zmodernizowanego pod nr
MINIUSZA MAPA M
DO CZĘŚCI PROJE
Projektowane obiekty budowlane wznag
miejscu istniejącego i inwentaryzacji p
opracowane do wykonania przez geode
Cieplice dn. 10.04.2013

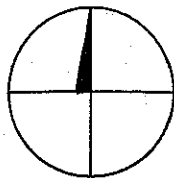

STAROSTWO POWIATOWE
w CIESZYNIE
ul. Bobrecka 29
43-400 CIESZYN

Telekomunikacja Polska SA

Operacyjne Urządzenie Sieci i Usług w Katowicach

Nie posiada urządzeń teletechnicznych na terenie (trasie)
projektowanej budowy. Uzgodnienie ważne 12 miesięcy

L. 1469/2013 Katowice dn. 10.04.2013

Podpis

W razie kolizji z linią skupową,
napowietrzną należy w/w link
przebudować
kosztem i staraniem inwestora

LEGENDA I ZESTAWIENIE POWIERZCHI:

- 1 - Istniejący budynek strażnicy OSP - projekt podestów oraz schodów
wewnętrznych wieży, wzmocnienie konstrukcji wieży oraz adaptacja poddasza
na pomieszczenia gospodarcze wraz z przebudową łazienek.

- Granica działki
— Granice jednostek planu zagospodarowania przestrzennego
□ - Istniejące tereny utwardzone
△ - Wejścia do budynku

TEMAT: Projekt podestów oraz schodów wewnętrznych wieży, wzmocnienie konstrukcji wieży oraz adaptacja poddasza na pomieszczenia gospodarcze wraz z przebudową łazienek.			PROJEKT BUDOWLANY
ADRES: dz. nr 447/3, 4801/5 ul. Strażacka 5, 43-450 Ustroń			SKALA: 1:50
INWESTOR: Urząd Miasta Ustroń ul. Rynek 1, 43-450 Ustroń			NR RYS:
PLANSZA UZGODNIENI BRANŻOWYCH			LICZBA RYS:
PROJEKTOWAŁ: IMIE I NAZWISKO: ARCHITEKTURA: KONSTRUKCJA:	NR UPRAWNIENI: 222/89 B-B SLK/0515/POOK/04	PODSZ: 	DATA: III 2013
OPRACOWAŁ: mgr inż. Michał Gwazdac	SLK/4389/PWOK/12		
JEDN. PROJ.: Firma Usług Inwestycyjnych Józef Szczotka	www.jsprojekty.pl	tel. 0-33 851 87 32	

2.4. Przedpokój	2,30 m ²
2.5. Pokój	24,14 m ²
2.6. Izba tradycji	24,59 m ²
2.7. Ubikacje	4,88 m ²
2.8. Korytarz	21,61 m ²
2.9. Kuchnia	13,88 m ²
2.10. Magazynek	4,31 m ²
2.11. Świetlica	85,46 m ²
2.12. Magazynek	7,85 m ²

5
STAROSTWO POWIATOWE
w CIESZYNIE
ul. Bobrecka 29
43-400 CIESZYN

Łazem pow. użytkowa 188,82 m²
Łazem pow. całkowita 216,09 m²
Powierzchnia zabudowy 307,0 m²



- ŚCIANY ISTNIEJĄCE



- ŚCIANY PROJEKTOWANE



- PROJ. ROZBIÓRKA / WYKUCIE ŚCIAN

RZECZOZNAWCA d/s ZABEZPIECZEN
PRZECIWPÓŻAROWYCH
inż. poż. Jan Rudnicki Nr upr. 283/93
Śniatko-Białe, data 13.06.13
Zgodność projektu z wymaganiami
ochrony przeciwpożarowej
świadczona
bez uwag

TEMAT: Projekt architektoniczno-budowlany adaptacji poddasza na pomieszczenia gospodarcze wraz z przebudową łazienek oraz schodów wewnętrznych wieży, wzmocnienia konstrukcji wieży w budynku OSP w Ustroniu.			PROJEKT BUDOWLANY	
ADRES: dz. nr 447/3, 4801/5 ul. Strażacka 5, 43-450 Ustronie			SKALA: 1:50	
INWESTOR: Urząd Miasta Ustronie ul. Rynek 1, 43-450 Ustronie			NR RYS: 11	
RZUT PIĘTRA - PROJEKT				
PROJEKTOWAŁ: IMIE I NAZWISKO: mgr inż. arch. Zofia Perlega	NR UPRAWNIENI: 222/89 B-B	PODPIS:		
KONSTRUKCJA: mgr inż. Józef Szczotka	OPRACOWAŁ: mgr inż. Michał Gwazdacz	SLK/0515/POOK/04	SLK/4389/PWOK/12	LICZBA RYS: 17
FIRMA USŁUG INWESTYCYJNYCH Józef Szczotka 43-426 Dębówiec, Gumi tel. 691 915 015, tel./fax 033 851 732 NIP 548-173-31-10, REG. 0727				DATA: IV 2013
Firma Usług Inwestycyjnych Józef Szczotka www.jsprojekty.pl tel. 0-33 851 87 32				


LEGENDA I ZESTAWIENIE POWIERZCHNI:

STAROSTWO POWIATOWE
w CIESZYNIE
ul. Bobrecka 29
43-400 CIESZYN

Powierzchnia:

*3.1. Sypialnia	48,96 m ²
3.2. Pom. gospodarcze	7,00 m ²
3.3. Pom. gospodarcze	49,00 m ²
3.4. Przedsionek	10,80 m ²


Razem pow. użytkowa 48,96 m²
Razem pow. całkowita 115,76 m²

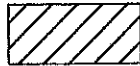

- ŚCIANY ISTNIEJĄCE



- ŚCIANY PROJEKTOWANE

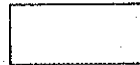

- PROJ. ROZBIÓRKA / WYKUCIE ŚCIAN

RZECZPOZNAWCA d/s ZABEZPIECZENIA
PRZECIWPOŻAROWYCH
inż. poż. Jan Rudnicki Nr upr. 253/00
Ślisko-Ślisko, dnia 13.06.13
Zgodność projektu z wymaganiami
ochrony przeciwpożarowej
świadczam

Bez uwag

W. W. W. W.

TEMAT: Projekt architektoniczno-budowlany adaptacji poddasza na pomieszczenia gospodarcze wraz z przebudową łazienek oraz schodów wewnętrznych wieży, wzmocnienia konstrukcji wieży w budynku OSP w Ustroniu.			PROJEKT BUDOWLANY
ADRES: dz. nr 447/3,4801/5 ul. Strażacka 5, 43-450 Ustron			SKALA: 1:50
INWESTOR: Urząd Miasta Ustron ul. Rynek 1, 43-450 Ustron			NR RYS: 12
RZUT PODDASZA - PROJEKT			LICZBA RYS: 17
PROJEKTOWAŁ: IMIE I NAZWISKO: ARCHITEKTURA: mgr inż. arch. Zofia Perlega KONSTRUKCJA: mgr inż. Józef Szczotka	NR UPRAWNIEN: 222/89 B-B SLK/0515/POOK/04	PODPIS: 	DATA: IV 2013
OPRACOWAŁ: mgr inż. Michał Gwazdacz JEDN. PROJ.: Firma Usług Inwestycyjnych Józef Szczotka www.jsprojekty.pl			tel. 0-33 851 87 32

FIRMA USŁUG INWESTYCYJNYCH
Józef Szczotka
43-426 Dębówiec, Gumno 56
tel. 691 915 015, tel/fax 033 8518 732
REG. 072751029


STAROSTA CIESZYŃSKI
Wydział Geodezji, Kartografii i Katastru

W obszarze oznaczonym linią
dokonano aktualizacji treści mapy zasadniczej
Dokumenty z pomiaru uzupełniającego przebiegu
do zasobu powiatowego w dniu
i zaewidencjonowanego pod nr
NINIEJSZA MAPA MOŻE SŁUżyć DO CELÓW PROJEKTOWYCH

Projektowane obiekty budowlane wymagające pozwolenia na budowę
podlegają wytyczeniu i inwentaryzacji powykonawczej przez
uprawnione do wykonania prac geodezyjnych.

Cieszyn, dn.**08 MAR 2013**.....

(podpis)

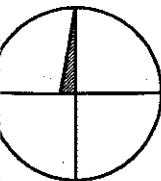

STAROSTA CIESZYŃSKI

DECYZJA NR.....**1092**.....

Z DNIA.....**31.07.2013**.....

ZNAK SPRAWY:WB-**6440.521.2013.TS**

ZATWIERDZA PROJEKT BUDOWLANY

z up. Starosty

Janusz Stasica

Naczelnik

Wydziału Architektury i Budownictwa

LEGENDA I ZESTAWIENIE POWIERZCHNI:

1 - Istniejący budynek strażnicy OSP - projekt podestów oraz schodów wewnętrznych wieży, wzmocnienie konstrukcji wieży


— - Granice działek

— - Granice jednostek planu zagospodarowania przestrzennego

□ - Istniejące tereny utwardzone

△ - Wejścia do budynku

P - Istn. miejsca postojowe 2,3 x 5,0 m

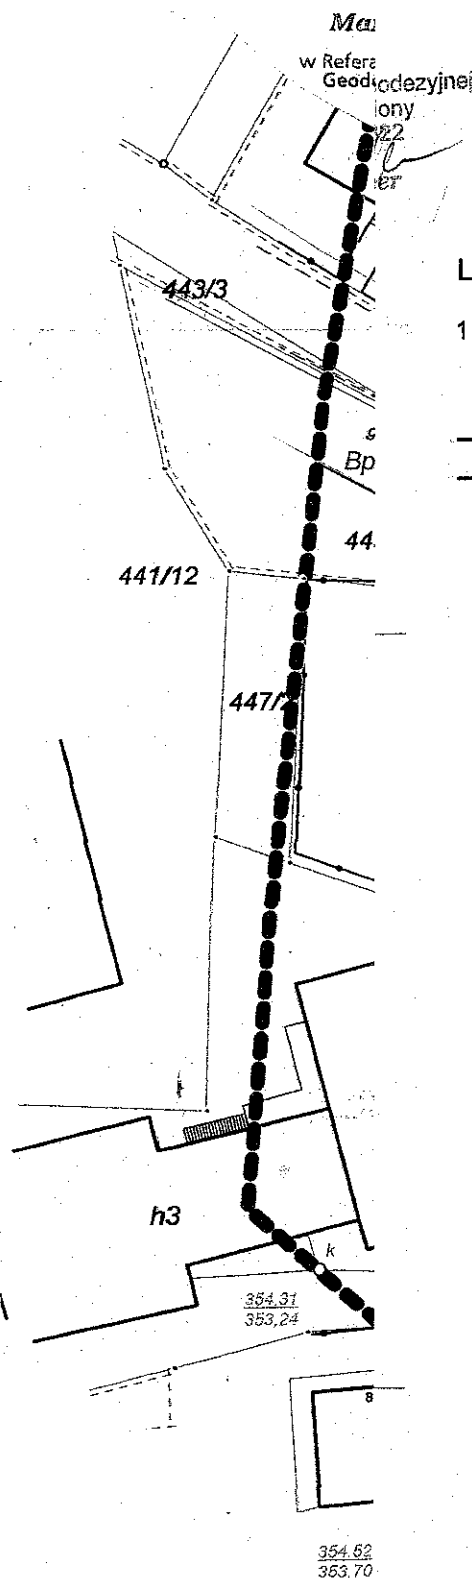

Dz. nr 447/3, 4801/5 w Ustroniu	2880,0 m ²
Istniejąca pow. zabudowy budynku OSP	307,0 m ²
Istniejąca pow. zabudowy budynku wiaty	36,0 m ²
Łączna powierzchnia zabudowy.	343,0 m ² (bez zmian)
Pow. dojść i przejazdów na dz. 447/3	85,0 m ²
Powierzchnia biologicznie czynna	2084,0 m ²
Powierzchnia biologicznie czynna	bez zmian

RZECZOZNAWCA d/s ZABEZPIECZEŃ
PRZECIWPOŻAROWYCH

inż. poż. Jan Rudnicki Nr upr. 253/93

Bielsko-Biała, dnia **13.06.13**

Zgodność projektu z wymaganiami
ochrony przeciwpożarowej
świadczam

bez uwag

z uwagami

TEMAT: Projekt architektoniczno-budowlany podestów, schodów wewnętrznych wieży oraz wzmocnienia konstrukcji wieży w budynku strażnicy OSP w Ustroniu			PROJEKT BUDOWLANY
ADRES: dz. nr 447/3, 4801/5 ul. Strażacka 5, 43-450 Ustron			SKALA: 1:500
INWESTOR: Urząd Miasta Ustron ul. Rynek 1, 43-450 Ustron			NR RYS: 1
PROJEKT ZAGOSPODAROWANIA TERENU			
PROJEKTOWAŁ: IMIE I NAZWISKO: ARCHITEKTURA: mgr inż. arch. Zofia Perlega KONSTRUKCJA: mgr inż. Józef Szczotka	NR UPRAWNIENI: 222/89 B-B SLK/0515/POOK/04	PODPIS: <i>[Signature]</i>	LICZBA RYS:
OPRACOWAŁ: mgr inż. Michał Gwazdacz	SLK/4389/PWOK/12	DATA: IV 2013	
JEDN. PROJ.: Firma Usług Inwestycyjnych Józef Szczotka www.jsprojekty.pl tel. 0-33 851 87 32			