


PROJEKT PRZEBUDOWY ISTNIEJĄCEGO BUDYNKU PRZY UL. DASZYŃSKIEGO 64 W USTRONIU [DZIAŁKA NR 136/82] NA BUDYNEK MIESZKALNY WIELORODZINNY
INWENTARYZACJA
RZUT PIWNIC
skala 1:100

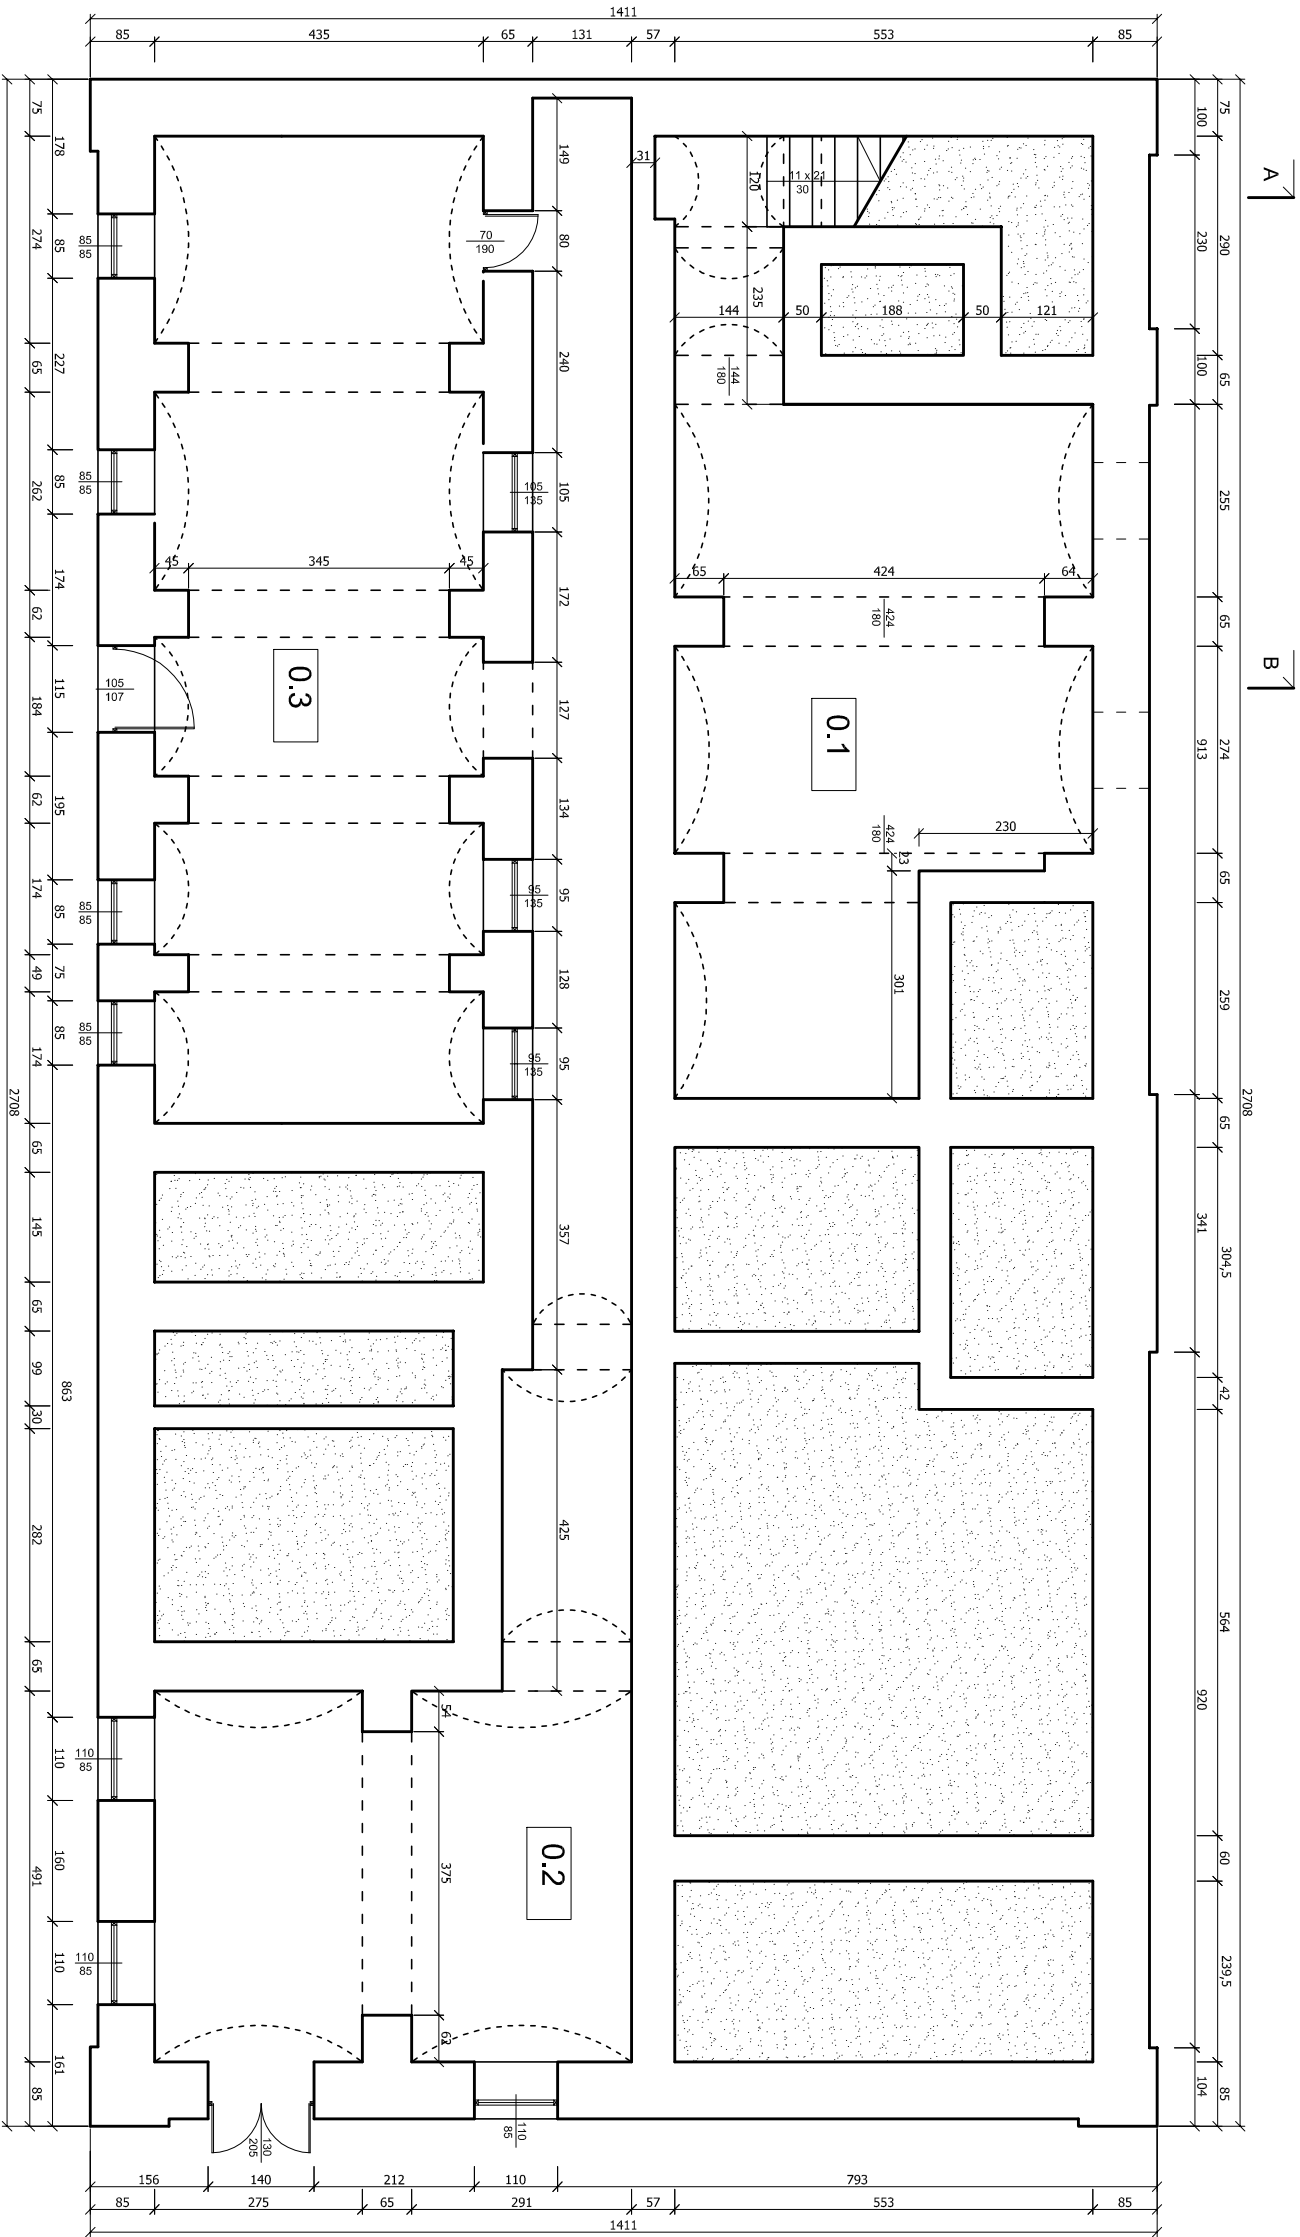

P I W N I C E
POWIERZCHNIA OGÓŁEM: 161,75 m2

PIWNICE LOKATORSKIE	Pow. całkow.
0.1 Piwnica /pos. cement./	47,56 m2
0.2 Piwnica /pos. cement./	59,52 m2
0.3 Piwnica /pos. cement./	54,67 m2
	161,75 m2

M.T. SOŁOWSCY - NADZÓR, KOSZTORYSOWANIE, PROJEKTOWANIE

PROJEKT PRZEBUDOWY ISTNIEJĄCEGO BUDYNKU PRZY UL. DASZYŃSKIEGO 64 W USTRONIU [DZIAŁKA NR 136/82] NA BUDYNEK MIESZKALNY WIELORODZINNY - INWENTARYZACJA	
TEMAT:	INWENTARYZACJA - RZUT PIWNIC
INWESTOR:	MIASTO USTRÓŃ
PROJEKTOWAŁ:	mgr inż. Tomasz SOŁOWSKI
URŁ. NR : 1227 / 196 / BB	
PODPIS	
SKALA: 1 : 100	
DATA: 08. 2012.	
NR RYS.	
I-1	