


PROJEKT PRZEBUDOWY ISTNIEJĄCEGO BUDYNKU PRZY UL. DASZYŃSKIEGO 64 W USTRONIU [DZIAŁKA NR 136/82] NA BUDYNEK MIESZKALNY WIELORODZINNY
INWENTARYZACJA
RZUT PARTERU
skala 1:100

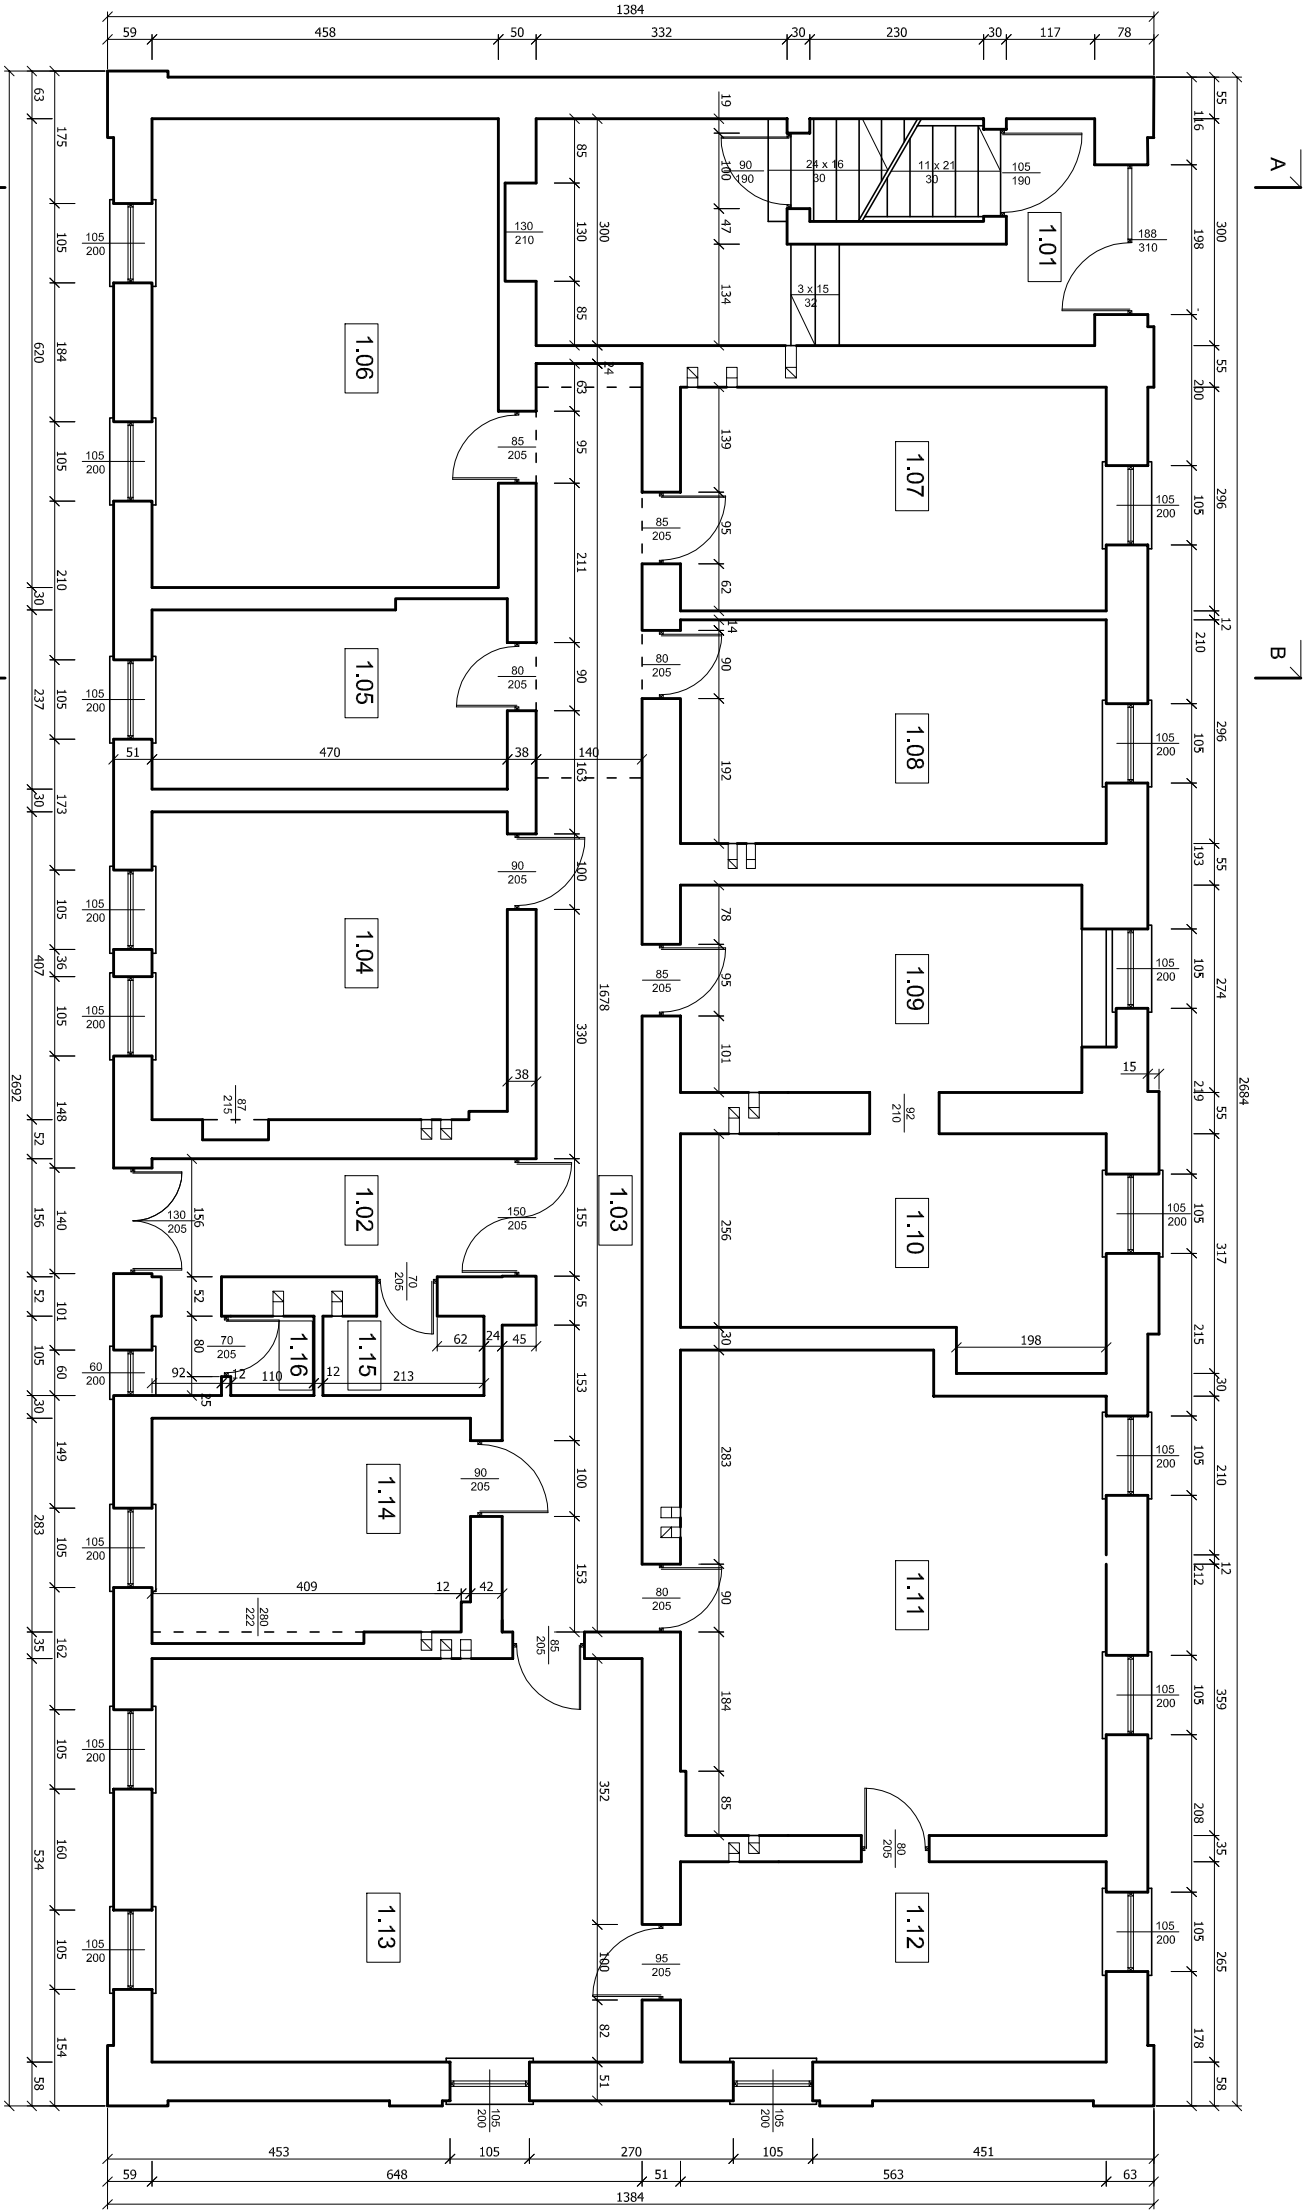

KOMUNIKACJA	
1.01 Kl. schod. / łastriko /	20,42 m2
1.02 Przedsiónek (łastriko)	7,90m2
1.03 Korytarz (łastriko)	25,28 m2
53,61 m2	

POMIESZCZENIA BIUROWE	
1.04 Biuro /parkiet/	19,07 m2
1.05 Biuro /parkiet/	11,36 m2
1.06 Biuro /parkiet/	28,40 m2
1.07 Biuro /parkiet/	16,65 m2
1.08 Biuro /parkiet/	16,66 m2
1.09 Biuro /parkiet/	14,55 m2
1.10 Biuro /parkiet/	15,62 m2
1.11 Biuro /parkiet/	34,69 m2
1.12 Biuro /parkiet/	14,92 m2
1.13 Biuro /parkiet/	34,52 m2
1.14 Biuro /parkiet/	12,29 m2
218,73 m2	

SANITARIATY	
1.15 W C / łastriko /	2,24 m2
1.16 W C / łastriko /	2,12 m2
4,36 m2	

M.T. SOŁOWSCY - NADZÓR, KOSZTORYSOWANIE, PROJEKTOWANIE

PROJEKT PRZEBUDOWY ISTNIEJĄCEGO BUDYNKU PRZY UL. DASZYŃSKIEGO 64 W USTRONIU [DZIAŁKA NR 136/82] NA BUDYNEK MIESZKALNY WIELORODZINNY - INWENTARYZACJA	
TEMAT:	INWENTARYZACJA - RZUT PARTERU
INWESTOR:	MIASTO USTRÓŃ
PROJEKTOWAŁ:	mgr inż. Tomasz SOŁOWSKI
URŁ. NR. : 1227 / 196 / BB	
PODPIS	
SKALA: 1 : 100	
DATA: 08. 2012.	
NR RYS.	
I-2	