


PROJEKT PRZEBUDOWY ISTNIEJĄCEGO BUDYNKU PRZY UL. DASZYŃSKIEGO 64 W USTRONIU [DZIAŁKA NR 136/82] NA BUDYNEK MIESZKALNY WIELORODZINNY
INWENTARYZACJA skala 1:100
RZUT DACHU

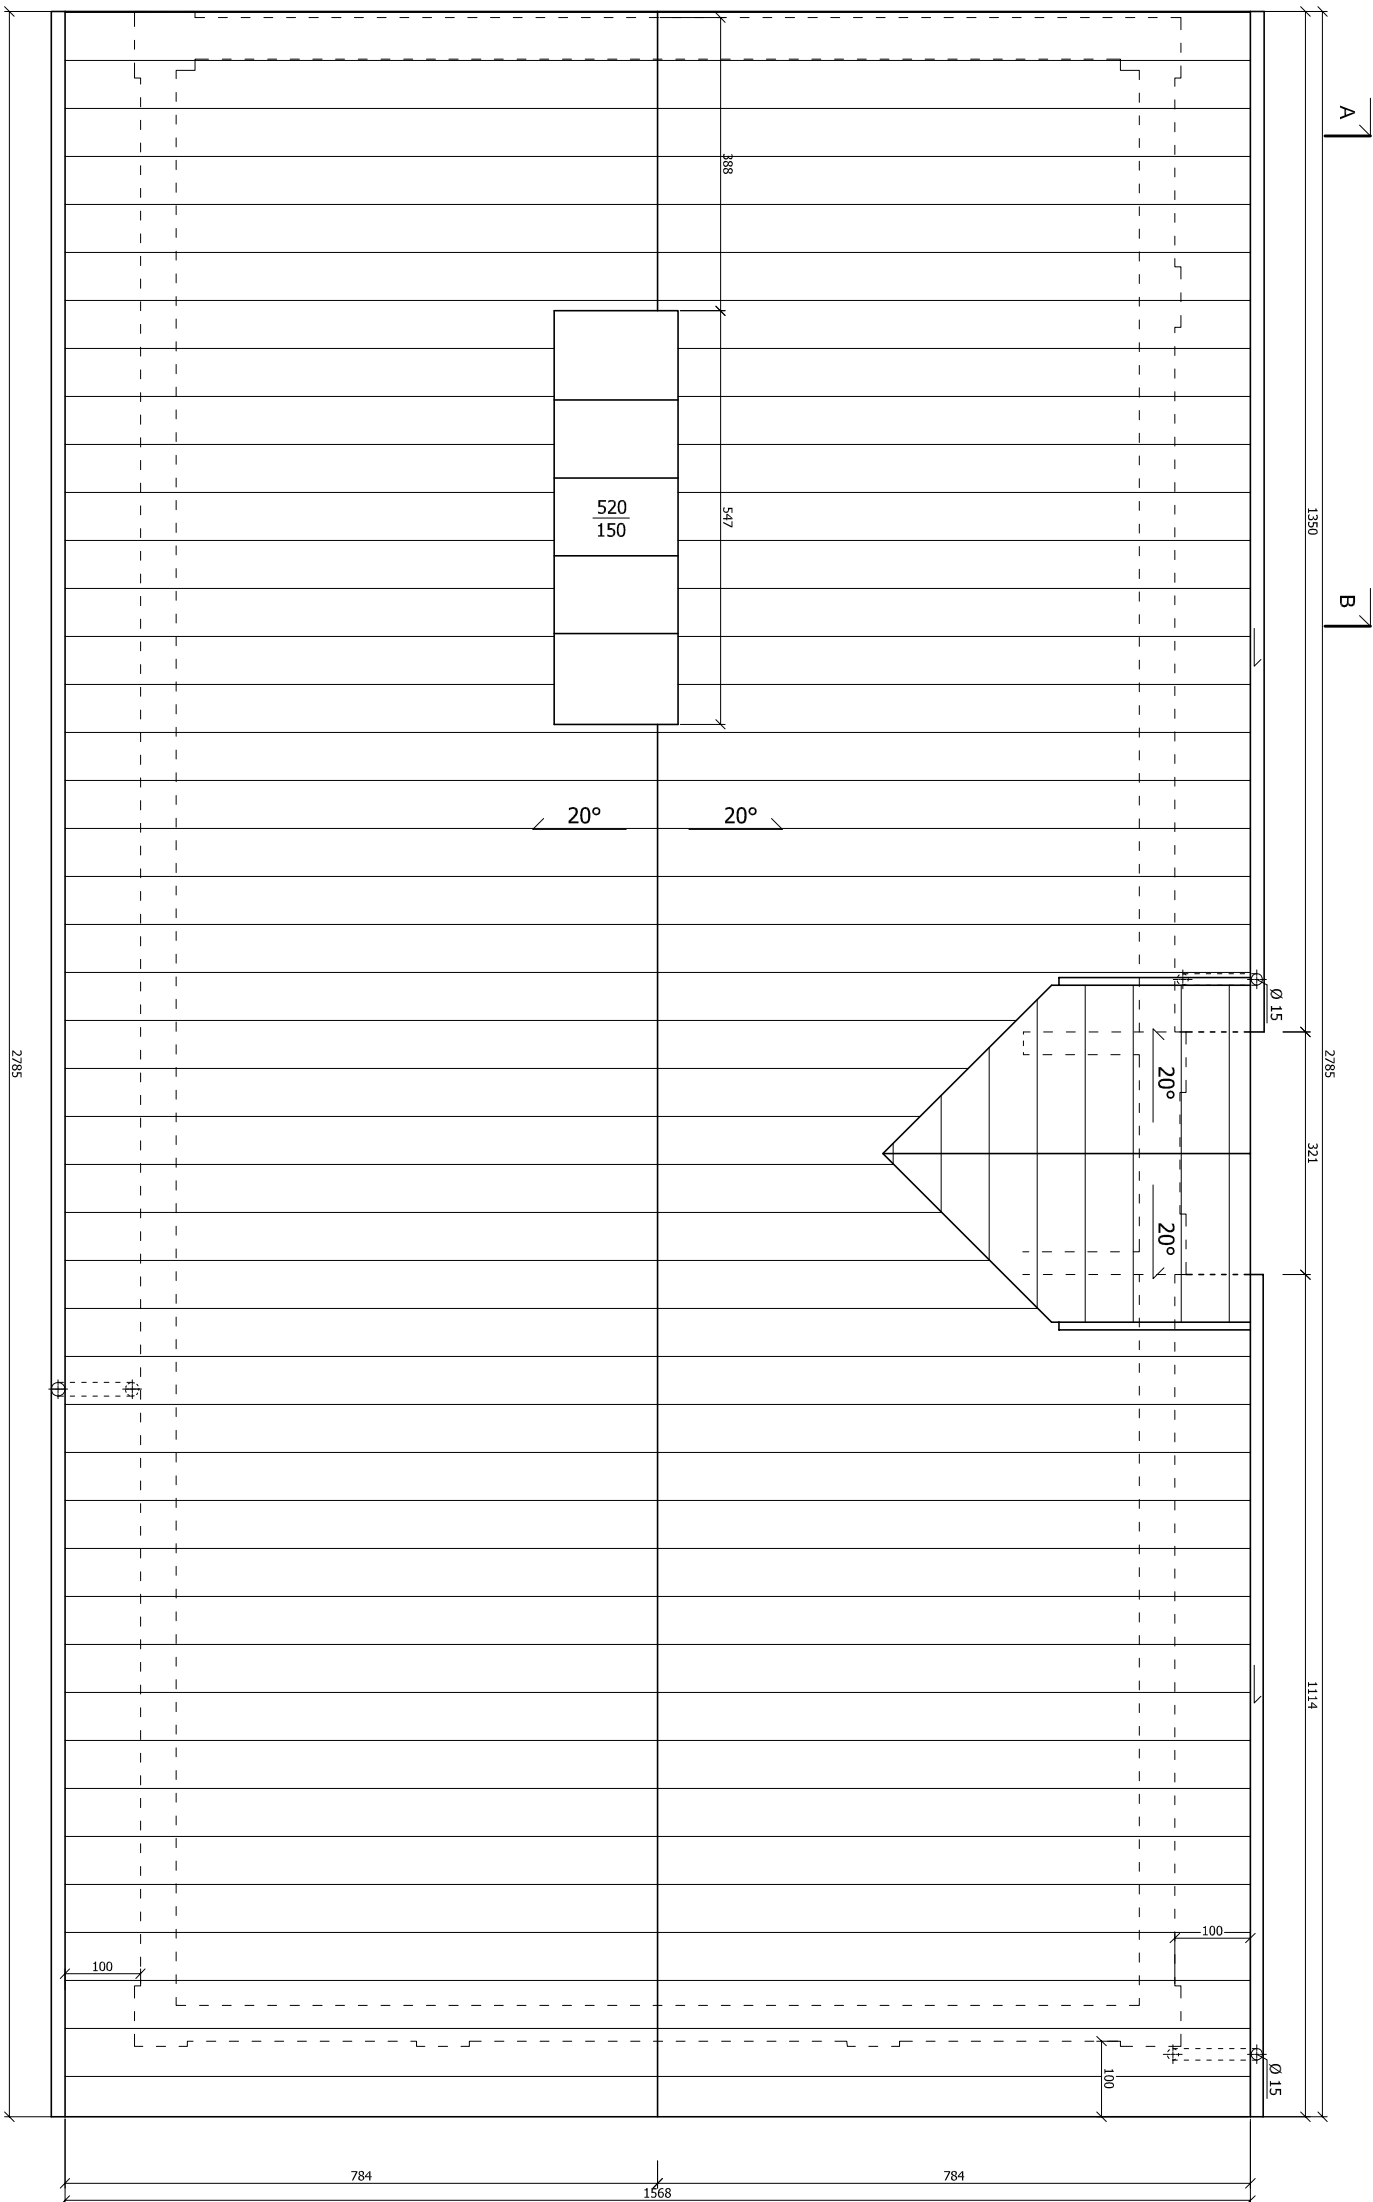

D A C H
POWIERZCHNIA: 465,06 m²
POKRYCIE DACHOWE:
1. Blacha stalowa ocynkowana
2. Deskowanie

M.T. SOŁOWSCY - NADZÓR, KOSZTORYSOWANIE, PROJEKTOWANIE

PROJEKT PRZEBUDOWY ISTNIEJĄCEGO BUDYNKU PRZY UL. DASZYŃSKIEGO 64 W USTRONIU [DZIAŁKA NR 136/82] NA BUDYNEK MIESZKALNY WIELORODZINNY - INWENTARYZACJA			
TEMAT:	INWENTARYZACJA - RZUT DACHU	SKALA: 1 : 100	I-4
INWESTOR:	MIASTO USTRONŃ	DATA: 08. 2012.	
PROJEKTOWAŁ:	mgr inż. Tomasz SOŁOWSKI	UPR. NR : 1227 / 196 / BB	
		PODPIS	