


PROJEKT PRZEBUDOWY ISTNIĄCEGO BUDYNKU PRZY UL. DASZYŃSKIEGO 64 W USTRONIU [DZIAŁKA NR 136/82] NA BUDYNEK MIESZKALNY WIELORODZINNY
 RZUT PARTERU SKALA 1 : 50

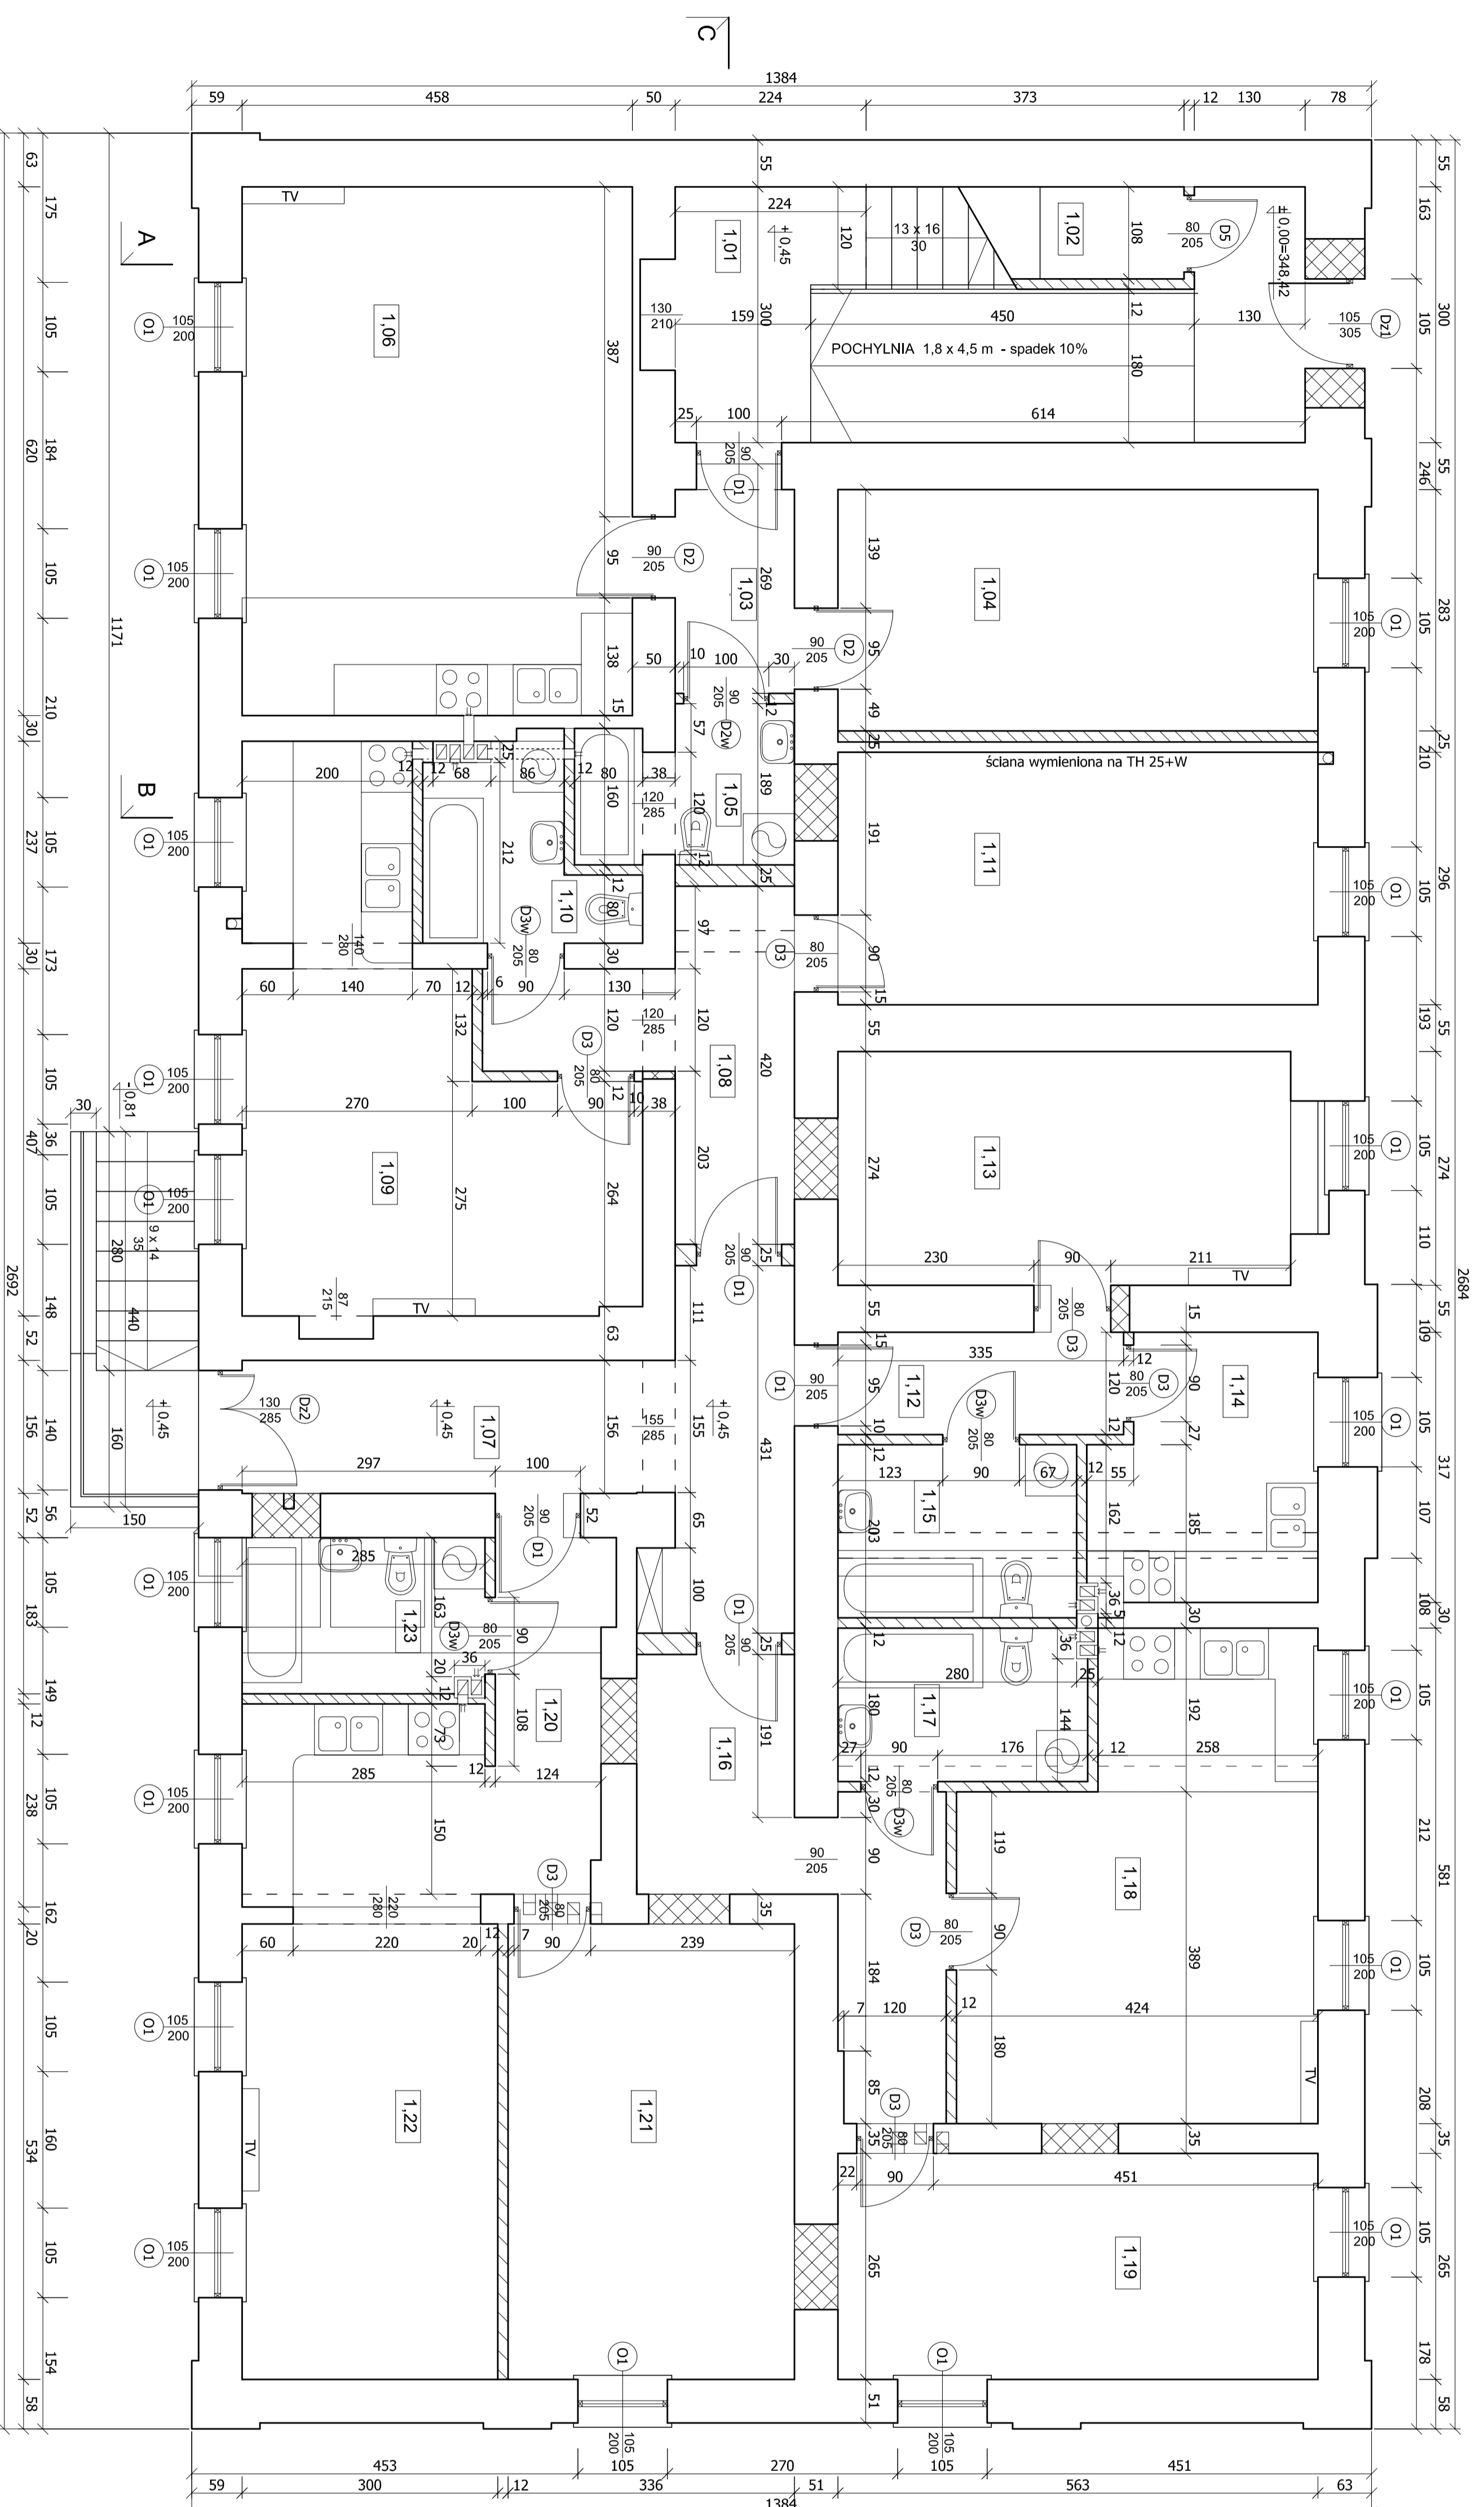

PARTER

POM. UŻYTKOWA OGÓLNEJ: 278,50m²

KOMUNIKACJA	
1.01	Kl. schod. /płytki ceramiczne/ 23,39 m ²
1.07	Hall wejściowy /pl. ceram./ 14,40 m ²
	37,79 m ²
LOKAL NR 1	
1.03	Przedpokój /pl. ceramiczne/ 3,35 m ²
1.04	Sypialnia /paneli podłog./ 15,93 m ²
1.05	Łazienka /pl. ceramiczne/ 4,38 m ²
1.06	Kuchnia /pl. ceramiczne/ 28,40 m ²
	Pokój dzienny /paneli podł./ 52,06 m ²
LOKAL NR 2	
1.08	Przedpokój /pl. ceramiczne/ 8,58 m ²
1.09	Kuchnia /pl. ceramiczne/ 21,63 m ²
	Pokój dzienny /paneli podł./ 4,73 m ²
1.10	Łazienka /pl. ceramiczne/ 16,68 m ²
1.11	Sypialnia /paneli podłog./ 51,60 m ²
LOKAL NR 3	
1.12	Przedpokój /pl. ceramiczne/ 4,02 m ²
1.13	Pokój /paneli podłog./ 14,55 m ²
1.14	Kuchnia /pl. ceramiczne/ 7,88 m ²
1.15	Łazienka /pl. ceramiczne/ 5,68 m ²
	32,13 m ²
LOKAL NR 4	
1.16	Przedpokój /pl. ceramiczne/ 10,54 m ²
1.17	Łazienka /pl. ceramiczne/ 5,23 m ²
1.18	Kuchnia /pl. ceramiczne/ 21,44 m ²
	Pokój dzienny /paneli podł./ 14,92 m ²
1.19	Sypialnia /paneli podłog./ 52,13 m ²
LOKAL NR 5	
1.20	Przedpokój /pl. ceramiczne/ 5,32 m ²
1.21	Sypialnia /paneli podłog./ 17,94 m ²
1.22	Kuchnia /pl. ceramiczne/ 23,43 m ²
	Pokój dzienny /paneli podł./ 5,13 m ²
1.23	Łazienka /pl. ceramiczne/ 51,82 m ²
POM. GOSPODARCZE	
1.02	Schowek sprzętów /płytki ceramiczne/ 0,97 m ²
	(3,07) m ²

- Ściany z cegły POROTHERM gr 12 /25/ cm
- Zamontowane istniejące okna
- cała pełnia
- Ściany do wyburzenia
- Kominy wentylacyjne z puszkami SCHIEDL

M.T. SOŁOWSCY - NADZÓR, KOSZTORYSOWANIE, PROJEKTOWANIE

PROJEKT PRZEBUDOWY ISTNIĄCEGO BUDYNKU PRZY UL. DASZYŃSKIEGO 64 W USTRONIU [DZIAŁKA NR 136/82] NA BUDYNEK MIESZKALNY WIELORODZINNY

TEMAT	RZUT PARTERU	SKALA	1 : 50
INWESTOR	MIASTO USTRON	DATA	08. 2012.
PROJEKTOWAŁ	mgr inż. arch. Adam KALISZ	BR. RYS.	3
PROJEKTOWAŁ	mgr inż. Tomasz SOŁOWSKI	UW. NR: 13277 / 94 / 88	102/95
SPRACOWNIK	mgr inż. arch. Damian KOLUSZ	UW. NR: 290 / 92	102/95