


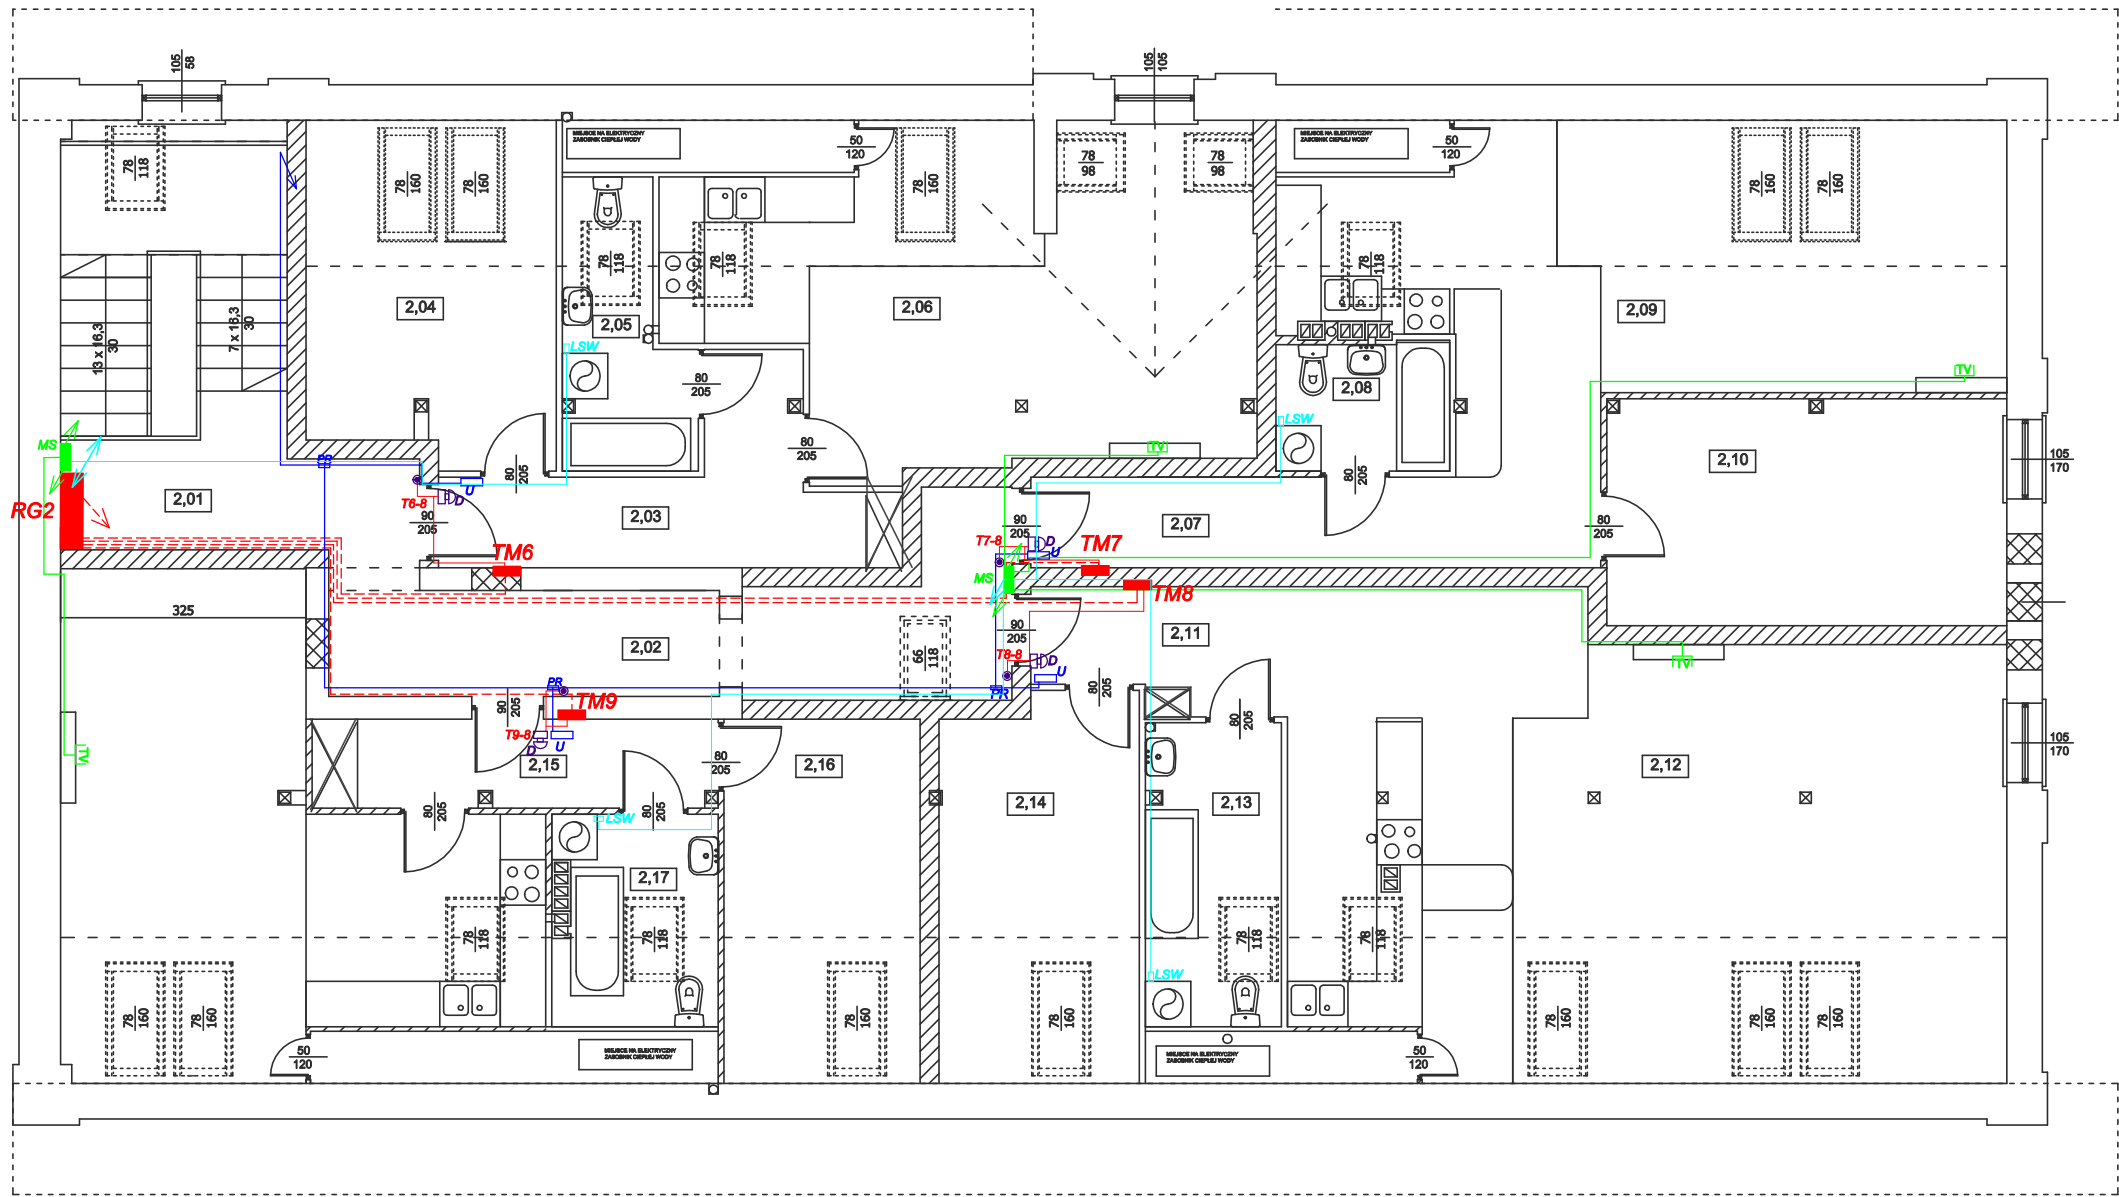

OZNACZENIA

- RG1

istniejąca rozdzielnia pomiarowa parteru
- TM

rozdzielnia obwodowa mieszkaniowa pt.
- R2-2

adres obwodu w rozdzielni obwodowej
- przewody zasilające rozdzielnię pomiarową - YKYżo 5x16 pt.
- przewody zasilające rozdzielnię administracji RA2 - YDYżo 5x6 pt.
- przewody zasilające rozdzielnię obwodowe mieszkań - YDYżo 5x6 pt.
- przewody zasilające instalację dzwonka - YDYżo 3x1,5 pt.
- przycisk dzwonka, pt.
- dzwonek mieszkaniowy 230V
- gniazdo GAR-SAT, pt.
- MS

skrzynka z rozdzielaczem instalacji TV/SAT, nt.
- przewody instalacji TV/SAT - YWdXpek w r.o. ICTA 22, pt.
- U

unifon cyfrowy
- PS

panel sterujący instalacji domofonowej
- K

panel kasety elektroniki instalacji domofonowej
- EZ

elektrozaczep drzwi
- Pr

puszka rozgałęźna 92x92x45 pt.
- przewody instalacji domofonowej YTKSY 2x0,5mm (YTKSY 2x2x0,5mm, YTKSY 8x2x0,5mm)
- lokalna szyna wyrównawcza
- LSW

przewody instalacji wyrównywania potencjałów DY 4mm2 pt.

P O D D A S Z E

POW. UŻYTKOWA : 266,35 m2

KOMUNIKACJA	Pow. całkowita	Pow. użytkowa
2.01 Kł. schod. /płytki ceramiczne/	16,20 m2	16,20 m2
2.02 Hall wejściowy (pt. ceram.)	17,44 m2	17,44 m2
	33,64 m2	33,64 m2

LOKAL NR 6	Pow. całkowita	Pow. użytkowa
2.03 Przedpokój /pl. ceramiczne/	9,98 m2	9,98 m2
2.04 Sypialnia /panele podłog./	15,03 m2	11,81 m2
2.05 Łazienka / pl. ceramiczne/	6,57 m2	5,41 m2
2.06 Kuchnia /pl. ceramiczne/	32,92 m2	28,18 m2
Pokój dzienny /panele podł./	64,51 m2	55,39 m2

LOKAL NR 7	Pow. całkowita	Pow. użytkowa
2.07 Przedpokój /pl. ceramiczne/	12,44 m2	12,44 m2
2.08 Łazienka / pl. ceramiczne/	3,88 m2	3,88 m2
2.09 Kuchnia /pl. ceramiczne/	31,87 m2	22,57 m2
Pokój dzienny /panele podł./	15,87 m2	15,87 m2
2.10 Sypialnia /panele podłog./	64,12 m2	54,82 m2

LOKAL NR 8	Pow. całkowita	Pow. użytkowa
2.11 Przedpokój /pl. ceramiczne/	5,36 m2	5,36 m2
2.12 Kuchnia /pl. ceramiczne/	58,97 m2	49,84 m2
Pokój dzienny /panele podł./	8,58 m2	6,84 m2
2.13 Łazienka / pl. ceramiczne/	14,12 m2	11,43 m2
2.14 Sypialnia /panele podłog./	87,03 m2	73,47 m2

LOKAL NR 9	Pow. całkowita	Pow. użytkowa
2.15 Przedpokój /pl. ceramiczne/	6,47 m2	6,47 m2
2.16 Sypialnia /panele podłog./	12,81 m2	10,08 m2
2.17 Łazienka / pl. ceramiczne/	7,57 m2	5,35 m2
2.18 Kuchnia /pl. ceramiczne/	33,21 m2	27,13 m2
Pokój dzienny /panele podł./	59,86 m2	49,03 m2

M.T. SOŁOWSCY - NADZÓR, KOSZTORYSOWANIE, PROJEKTOWANIE

PROJEKT ZMIANY SPOSOBU UŻYTKOWANIA POMIESZCZEŃ NA MIESZKANIA KOMUNALNE W BUDYNKU W USTRONI UL. DASZYŃSKIEGO 64; DZIAŁKA NR 136/82			
TEMAT:	INSTALACJE SŁABOPRĄDOWE - RZUT PARTERU	SKALA: 1 : 100	NR RYS. E-08
INWESTOR:	MIASTO USTRÓŃ	DATA: 28.09.2012.	
PROJEKTOWAŁ:	mgr inż. PIOTR ZONTEK	UPR. NR : 87/98 B-B	PODPIS
SPRAWDZIŁ:	mgr inż. PAWEŁ PŁONKA	UPR. NR : 86/98 B-B	PODPIS