


PROJEKT PRZEBUDOWY ISTNIEJĄCEGO BUDYNKU PRZY UL. DASZYŃSKIEGO 64 W USTRONIU
[DZIAŁKA NR. 136/82] NA BUDYNEK MIESZKALNY WIELORODZINNY

PROJEKT ZAGOSPODAROWANIA TERENU
SKALA 1 : 500

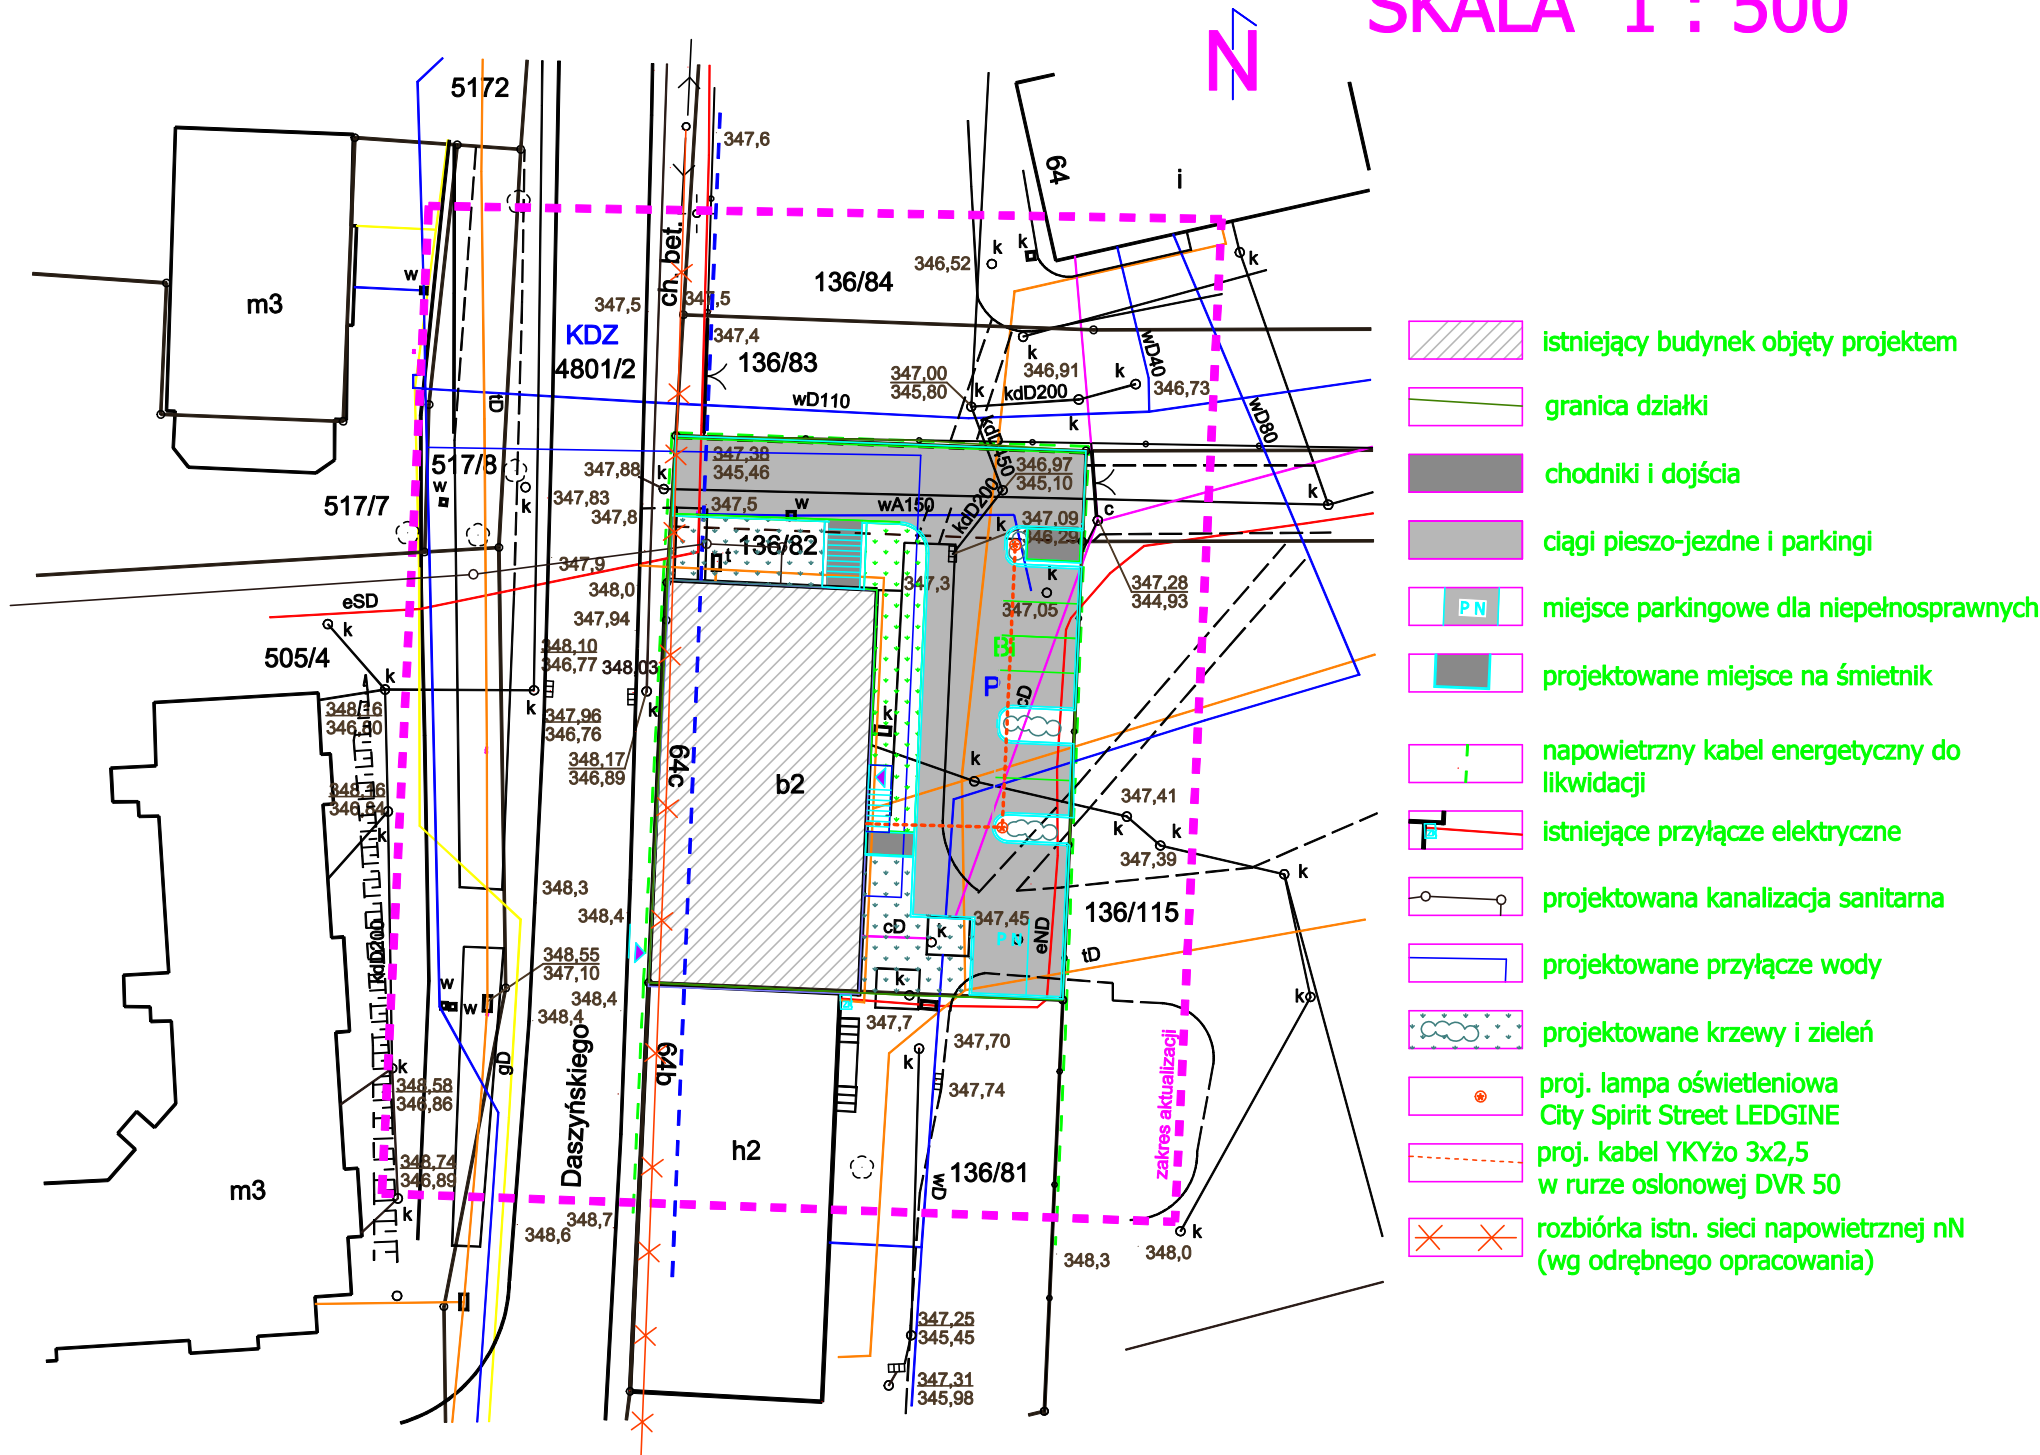

BUDYNEK ISTNIEJĄCY	
POWIERZCHNIA ZABUDOWY	36,85%
CIĄG PIESZO JEZDNY I PARKING	41,43%
DOJŚCIA I CHODNIKI	2,65%
POW. BIOL. CZYNNY /ZIELEŃ/	19,07%
POWIERZCHNIA DZIAŁKI OGÓŁEM	100,00%

M.T. SOŁOWSCY - NADZÓR, KOSZTORYSOWANIE, PROJEKTOWANIE

PROJEKT ZMIANY SPOSOBU UŻYTKOWANIA POMIESZCZEŃ NA MIESZKANIA KOMUNALNE W BUDYNKU W USTRONI UL. DASZYŃSKIEGO 64; DZIAŁKA NR 136/82			
TEMAT:	PLAN ZAGOSPODAROWANIA - OŚWIETLENIE ZEWNĘTRZNE	SKALA:	E-13
INWESTOR:	MIASTO USTRÓŃ	DATA: 28.09. 2012.	
PROJEKTOWAŁ:	mgr inż. PIOTR ZONTEK	UPR. NR : 87/98 B-B	NR RYS.
SPRAWDZIŁ:	mgr inż. PAWEŁ PŁONKA	UPR. NR : 88/98 B-B	PODPIS