

ORYGINAL

Zgodnie z art. 18 ustawy z dnia 17 marca 1989 r. Prawo geodezyjne i kartograficzne (t.j. z 2010 r. Dz.U. z 2010 r. Nr 193, poz. 9287 i późn. zm.) rozpowszechnianie, rozprowadzanie oraz reprodukcje i rozprowadzanie niniejszej mapy wymaga zezwolenia Urzędu Geodezyjno-Kartograficznego

STARSZY KARTOGRAFI
Wydział Geodezji i Kartografii i Katastru
Kopia z mapy zasadniczej
posiadająca zgodność z oryginałem
w tym do państwowego zasobu geodezyjnego i kartograficznego
w dniu 17.08.2012 r.
pod nr 347.300/2012
Niniejsza mapa nie może służyć
do celów projektowych
miejscowość: Skoczów
skala: 1:500
Data: 17.08.2012

up. Skoczów
Urząd Miejski w Skoczowie
Wydział Geodezji i Kartografii i Katastru

Skoczowska Spółka Gazownictwa sp. z o.o.
oddział Zakład Gazowniczy w Zabrze
Rozdzielnia Gazu w Skoczowie
ul. Górny Bór 27, 43-430 Skoczów
Projekt: 136/115
Ugodniono bez zastrzeżeń.
17.8.2012


Rozdzielnia Gazu w Skoczowie
Wydział Geodezji i Kartografii i Katastru

UZGODNIENIA
PRZYŁĄCZE WODOCIĄGOWE
REMONT PRZYŁ. KANALIZACJI SANITARNEJ
USTRÓŃ, ul. Daszyńskiego, dz. nr ew. 136/82, 136/83, 136/126

ORYGINAL

STAROSTA KATOWICKI
Wydział Geodezji, Kartografii i Katastru
Kopia z mapy zasadniczej
Pozwolenie na zgodność niniejszej mapy z oryginałem
wznanym w państwowym zasobie geodezyjnym i kartograficznym
w dniu 12.10.2012
pod nr 43/12
NINIEJSZA MAPA NIE MOŻE SŁUżyć
do celów PROJEKTOWYCH
miejscowość Katowice
skala 1:1250
Data 12.10.2012

"Zgodnie z art. 18 ustawy z dnia 27 marca 1989 r. Prawo geodezyjne i kartograficzne (t.j. z 2010-08-09 Dz. U. Nr 193, poz. 1287 z późn. zm.) rozpowszechnianie, rozprowadzanie oraz reprodukcje w celu rozpowszechniania i rozprowadzania niniejszej mapy wymaga zezwolenia Starosty Katowickiego"

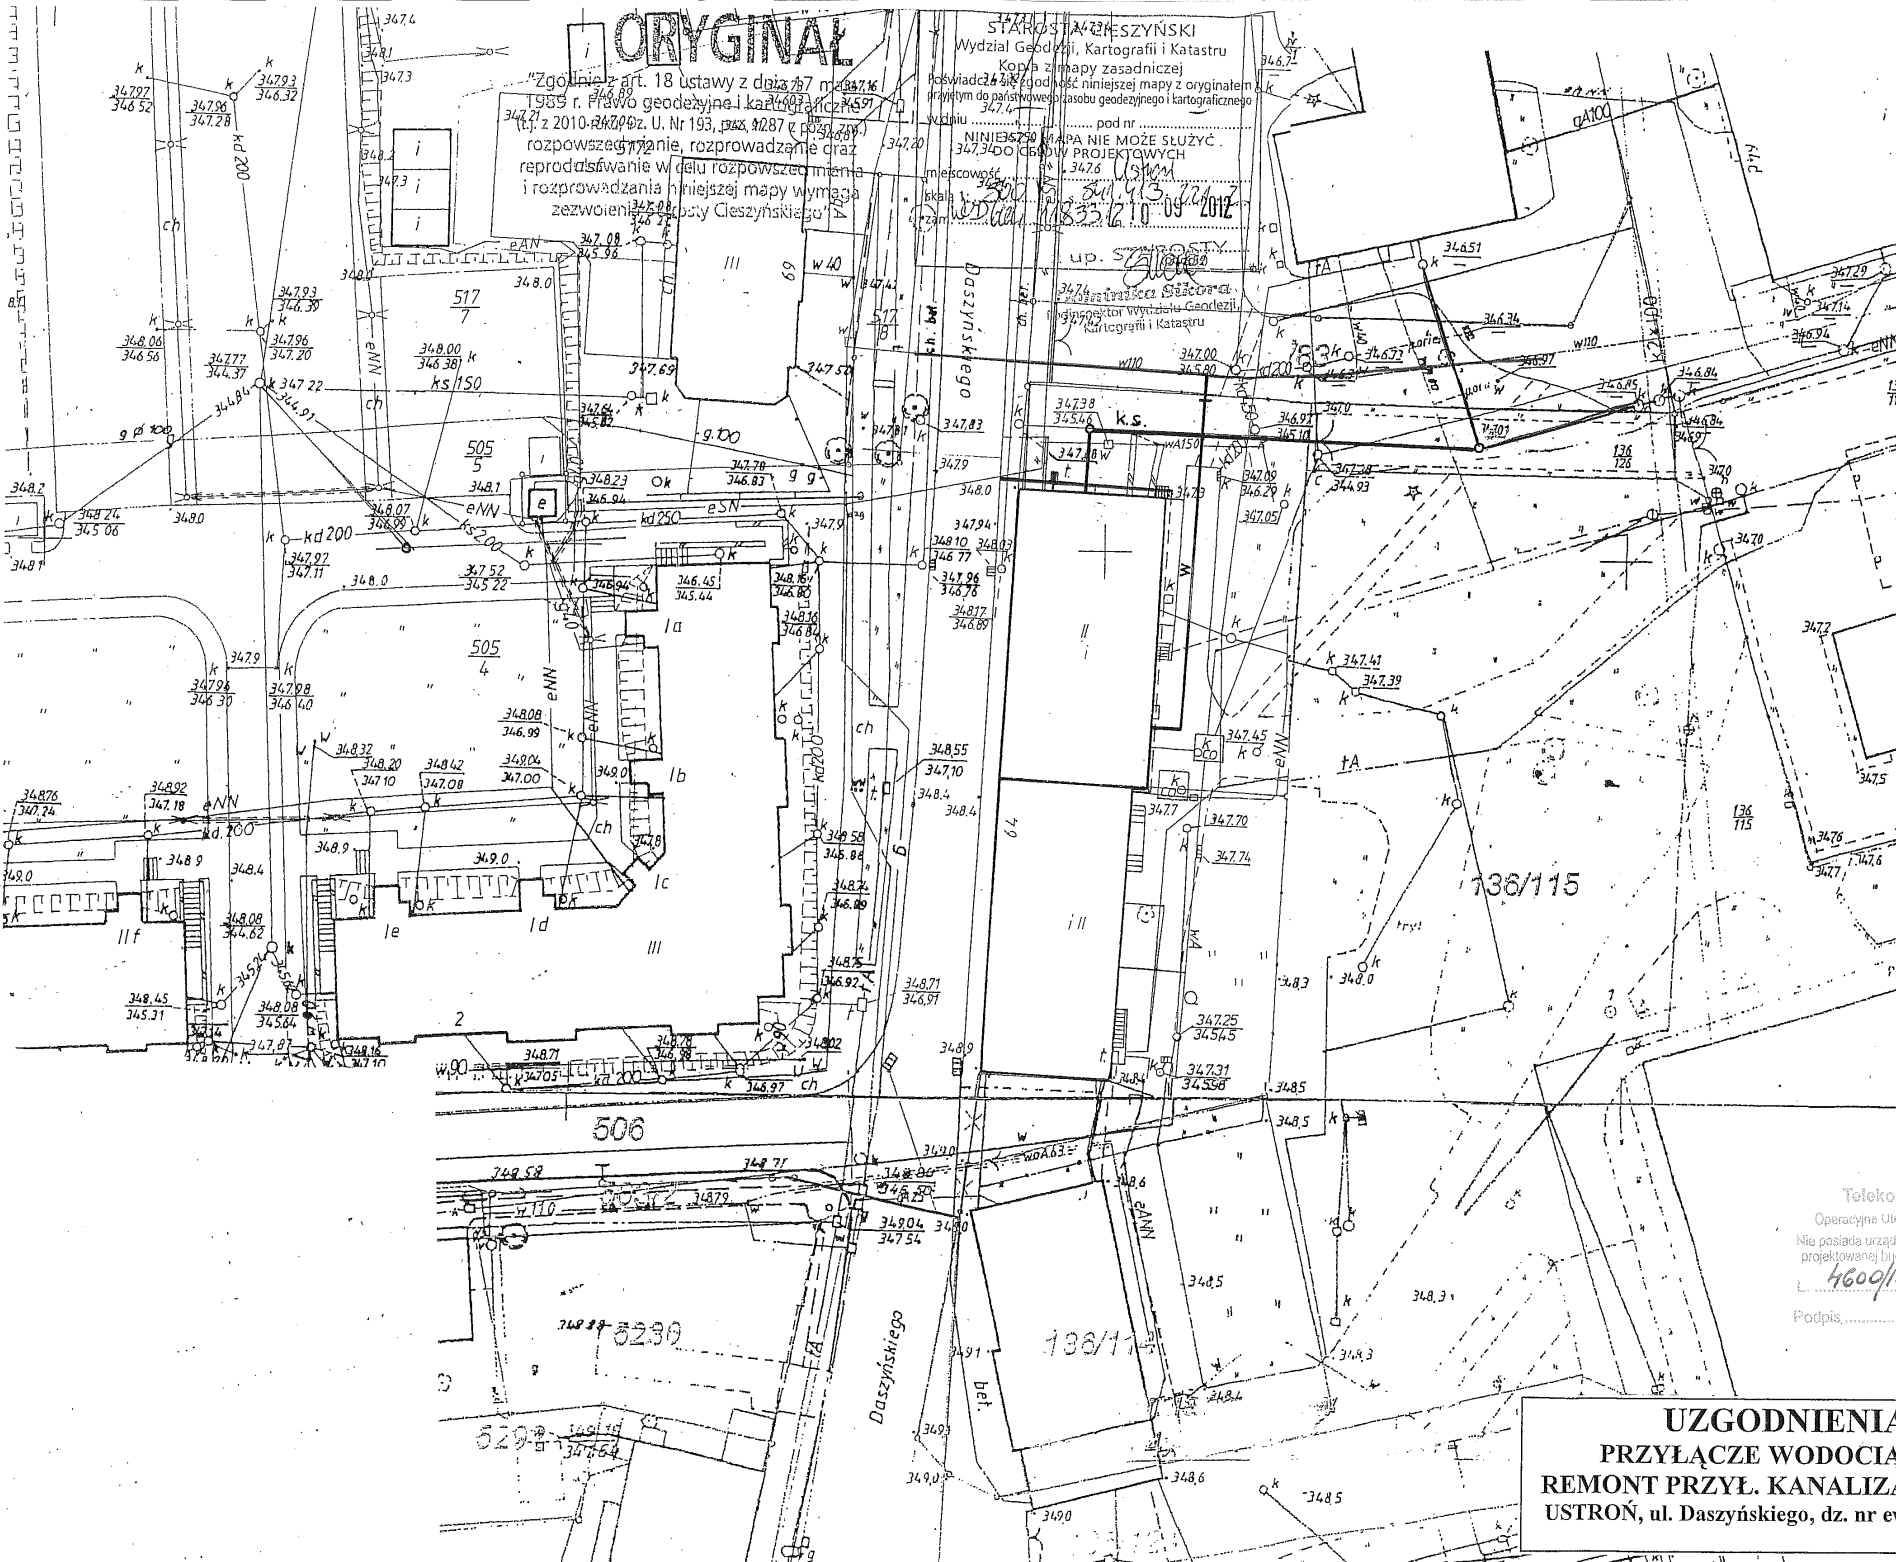

Telekomunikacja Polska SA
Operacyjne Używanie Siatki i Usług w Katowicach
Nie posiada urządzeń teletechnicznych na terenie (trasie)
projektowanej budowy. Uzgodnienie ważne 12 miesięcy
L. 4600/12
Data 12.10.2012
Podpis: [Signature]

**UZGODNIENIA
PRZYŁĄCZE WODOCIĄGOWE
REMONT PRZYL. KANALIZACJI SANITARNEJ
USTRON, ul. Daszyńskiego, dz. nr ew. 136/82, 136/83, 136/126**

UZGODNIENIA
PRZYŁĄCZE WODOCIĄGOWE
REMONT PRZYŁ. KANALIZACJI SANITARNEJ
USTRÓŃ, ul. Daszyńskiego, dz. nr ew. 136/82, 136/83 ,136/126